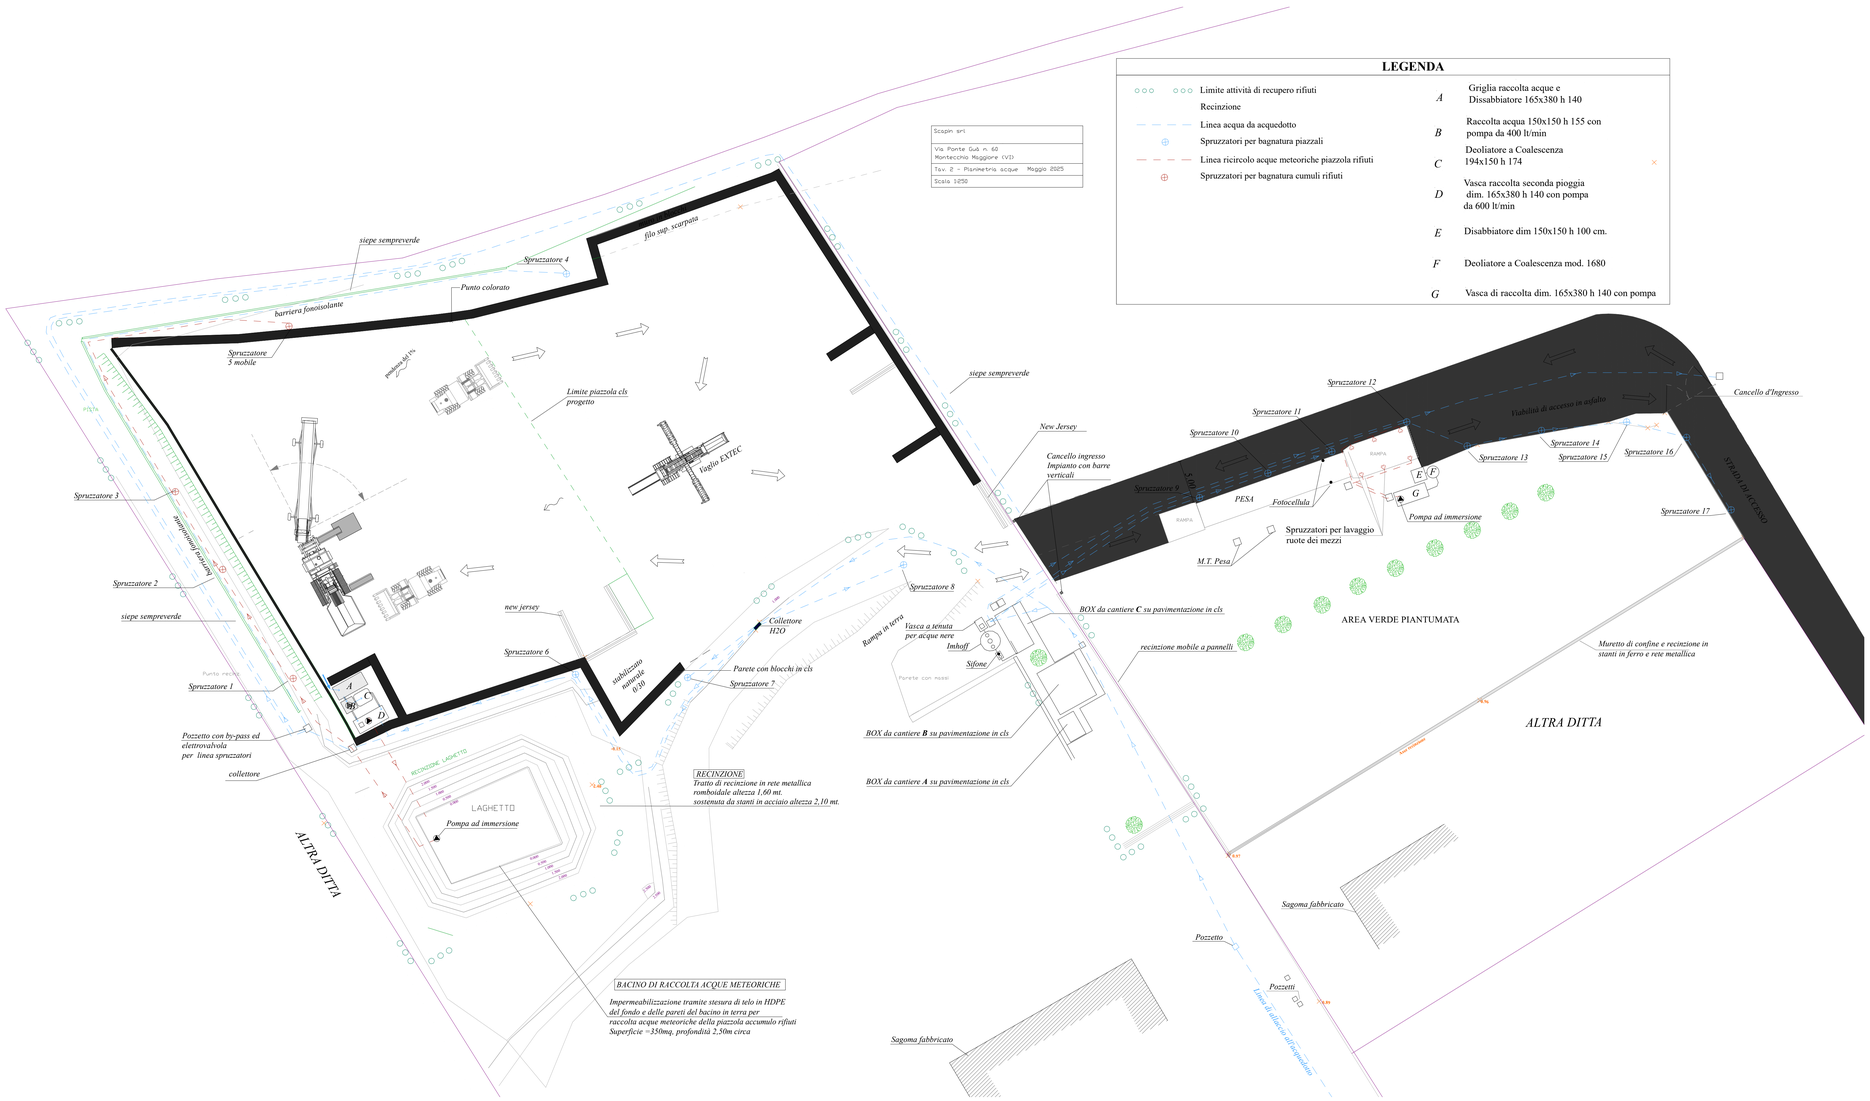
Scapin srl
Via Ponte Gub n. 60
Montecchio Maggiore (VI)
Tav. 2 - Planimetria acque Maggio 2025
Scala 1:250
LEGENDA
Limite attività di recupero rifiuti
Recinzione
Linea acqua da acquedotto
Spruzzatori per bagnatura piazzali
Linea ricircolo acque meteoriche piazzola rifiuti
Spruzzatori per bagnatura cumuli rifiuti
A Griglia raccolta acque e Dissabbiatore 165x380 h 140
B Raccolta acqua 150x150 h 155 con pompa da 400 lt/min
C Deoliatore a Coalescenza 194x150 h 174
D Vasca raccolta seconda pioggia dim. 165x380 h 140 con pompa da 600 lt/min
E Disabbiatore dim 150x150 h 100 cm.
F Deoliatore a Coalescenza mod. 1680
G Vasca di raccolta dim. 165x380 h 140 con pompa
siepe sempreverde
Spruzzatore 4
filo sup. scarpata
Punto colorato
barriera fonoisolante
Spruzzatore 3 mobile
Limite piazzola cls progetto
Taglio EXTEC
Spruzzatore 3
Spruzzatore 2
siepe sempreverde
new jersey
Spruzzatore 6
Spruzzatore 1
Pozzetto con by-pass ed elettrovalvola per linea spruzzatori
collettore
LAGHETTO
Pompa ad immersione
ALTRA DITTA
Collettore H2O
Parete con blocchi in cls
Spruzzatore 7
Spruzzatore 8
RECINZIONE
Tratto di recinzione in rete metallica romboidale altezza 1,60 mt. sostenuta da stanti in acciaio altezza 2,10 mt.
BACINO DI RACCOLTA ACQUE METEORICHE
Impermeabilizzazione tramite stesura di telo in HDPE del fondo e delle pareti del bacino in terra per raccolta acque meteoriche della piazzola accumulo rifiuti Superficie =350mq, profondità 2,50m circa
siepe sempreverde
New Jersey
Cancello ingresso Impianto con barre verticali
Spruzzatore 9
Spruzzatore 10
Spruzzatore 11
Spruzzatore 12
Spruzzatore 13
Spruzzatore 14
Spruzzatore 15
Spruzzatore 16
Spruzzatore 17
Fiabilità di accesso in asfalto
Cancello d'Ingresso
STRADA DI ACCESSO
PESA
Fotocellula
Pompa ad immersione
Spruzzatori per lavaggio ruote dei mezzi
M.T. Pesa
BOX da cantiere C su pavimentazione in cls
Rampa in terra
Vasca a tenuta per acque nere
Imhoff
Sifone
BOX da cantiere B su pavimentazione in cls
BOX da cantiere A su pavimentazione in cls
recinzione mobile a pannelli
AREA VERDE PIANTUMATA
Muretto di confine e recinzione in stanti in ferro e rete metallica
ALTRA DITTA
Sagoma fabbricato
Pozzetto
Pozzetti
Sagoma fabbricato
Linea di utilizzo ad irrigazione