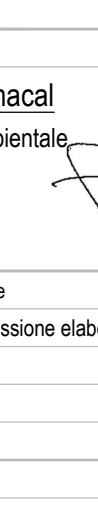
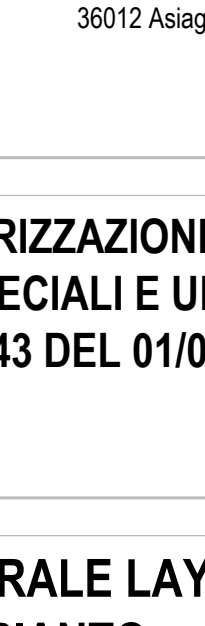


Provincia 	Comune 	Provincia di VICENZA Comune di ASIAGO		
Proponente  VELLAR CLAUDIO S.r.l. Sede legale ed operativa: Via Villa Rossi, 65 36012 Asiago (VI) 				
Titolo progetto MODIFICA DELL'AUTORIZZAZIONE ALL'ESERCIZIO DELL'IMPIANTO DI RECUPERO RIFIUTI SPECIALI E URBANI NON PERICOLOSI, PROVVEDIMENTO N. 943 DEL 01/08/2025				
Titolo elaborato PLANIMETRIA GENERALE LAYOUT ORGANIZZATIVO IMPIANTO		Numero tavola U Scala 1:200		
Progettista <u>Dott. For. Francesca Sommacal</u> Responsabile progettazione ambientale. 				
Rev	Data	Descrizione	Redatto da	Approvato da
0	17/10/2025	Prima emissione elaborato	E.G.	F.S.
1				
2				
3				
Coordinamento progettazione				
 Ecotest S.r.l. Piazza A. Longo n° 8/C - 35030 Rubano (PD) Tel. 049 630605 - Fax 049 8253032 www.ecotest.it - info@ecotest.it				