


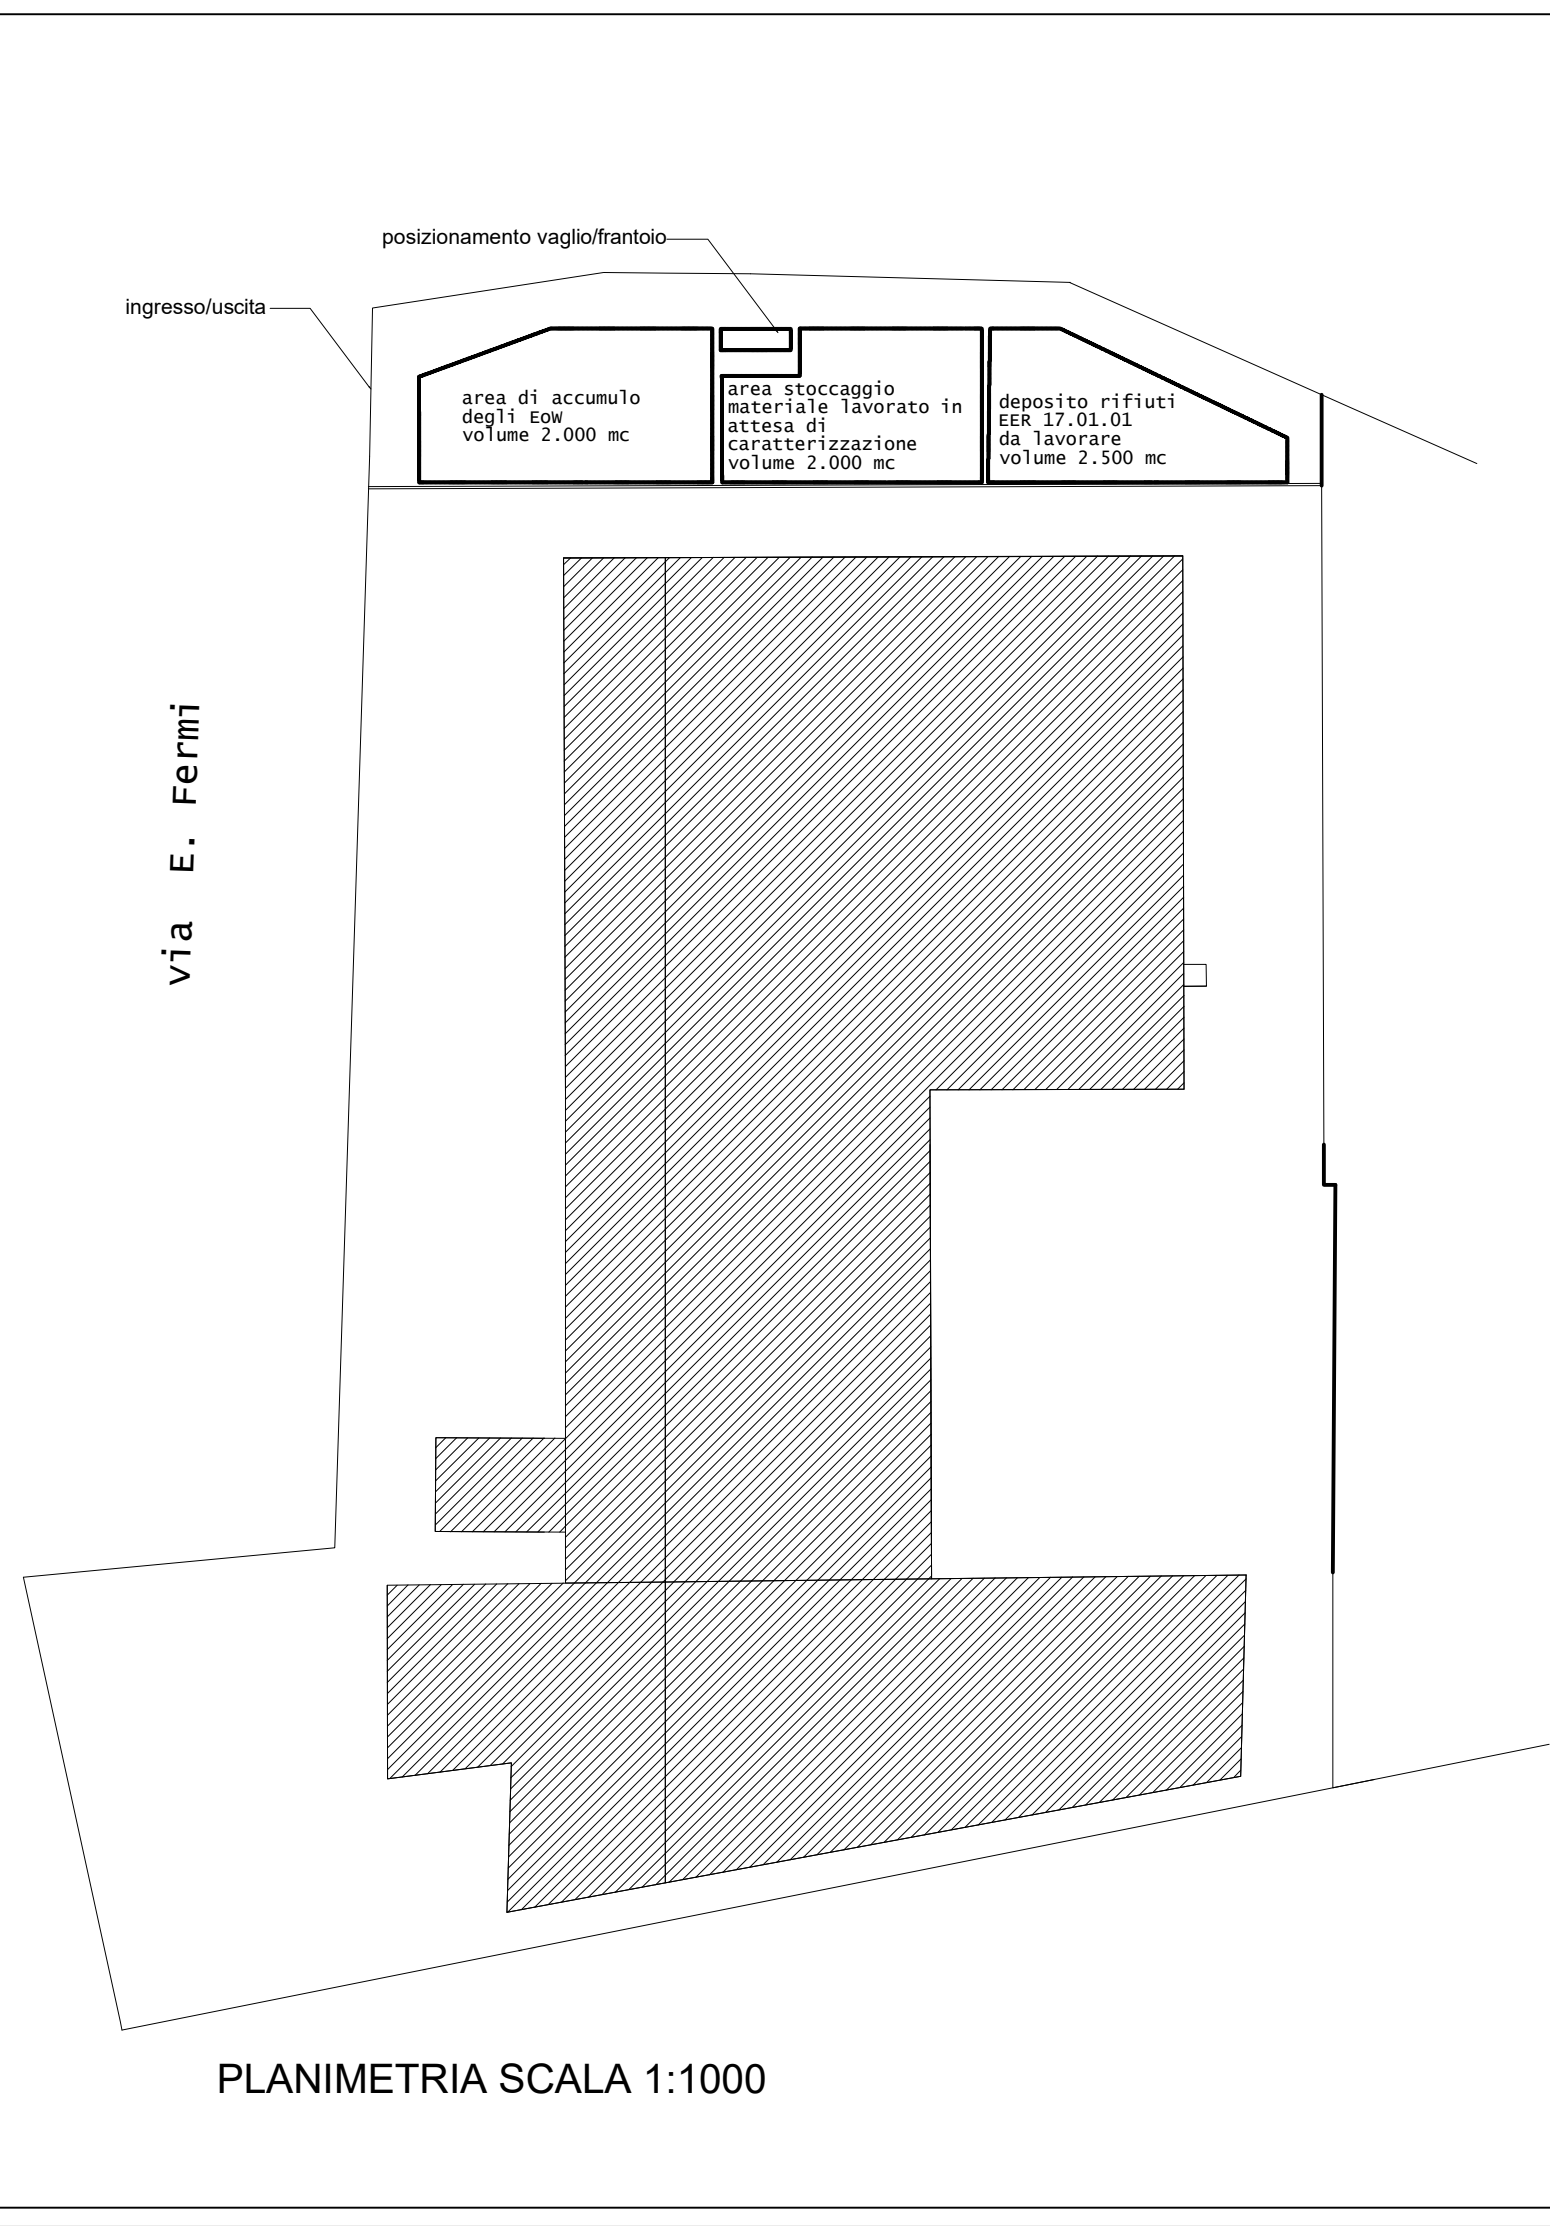

Comune di Chiuppano Provincia di Vicenza

"Campagna per attività di recupero rifiuti
mediante impianto mobile, con produzione
di EoW"

Elaborati: - Planimetria
- Stato di progetto

Committente:
Committente: SAVE S.n.C.
Chiuppano (VI), via IV Novembre, 12.

Data:
18/02/2026

Tavola 
PLANIMETRIA
SCALA 1:1000

Progettista e Direttore Lavori:
Dott. Eric Pavan



Studio Geotech di dott. Eric Pavan
via Primo Maggio, 6 - 36016 Thiene (VI)
Tel/Fax 0445 360375 Cell. 347 89 55 999