


COMUNE DI PIANEZZE Provincia di Vicenza	
COSTRUZIONE DI UN PIAZZALE PAVIMENTATO IN CEMENTO	
PLANIMETRIE	
IL PROGETTISTA:	IL COMMITTENTE: FRANCO ESCAVAZIONI S.R.L.
	FRANCO DANIELE
	ELABORATO 1
	SCALA 1:2000
	ANNO 2024
	AGGIORNAMENTO
ALESSANDRO FARINA GEOMETRA Corso della Ceramica n. 16/D - 36063 Marostica (VI) C.F. FRNLSN78104E970L P.I. 02975060241 tel. 340-6427327 e-mail geometrafarina@hotmail.com postea certificata alessandro.farina@geopec.it	
Ai sensi della legge sul diritto d'autore (L. 633 del 22/04/1941) è vietata la riproduzione, duplicazione, consegna a terzi, anche parziale, del presente elaborato senza preventiva autorizzazione scritta.	

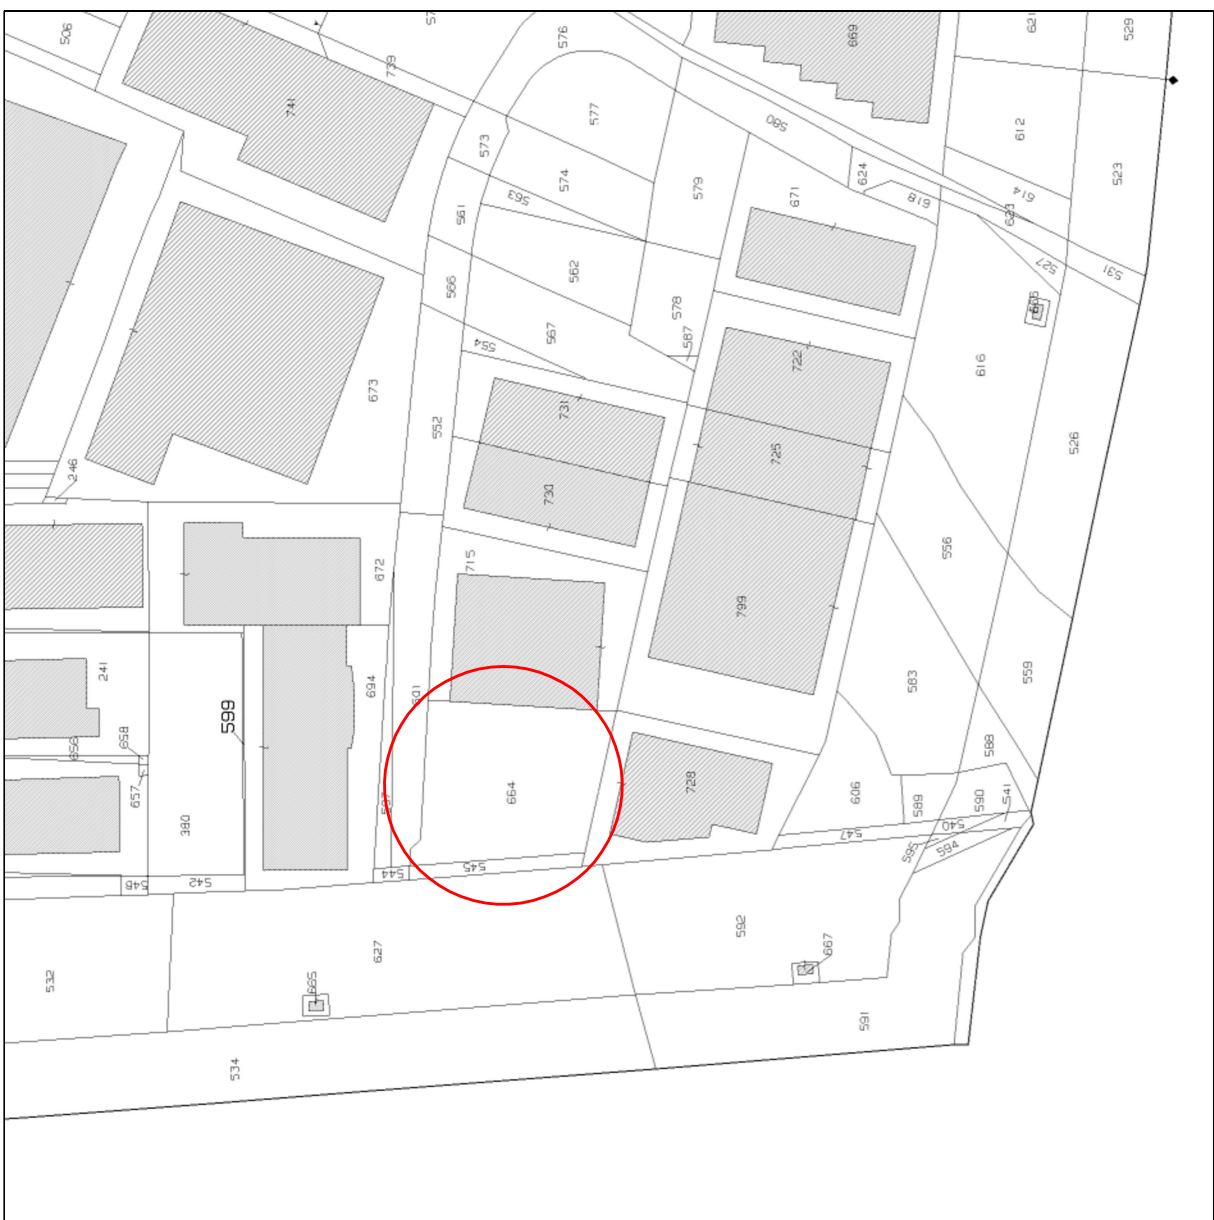

ESTRATTO DI MAPPA
COMUNE DI PIANEZZE
FOGLIO 5
MAPP. 545-664

