



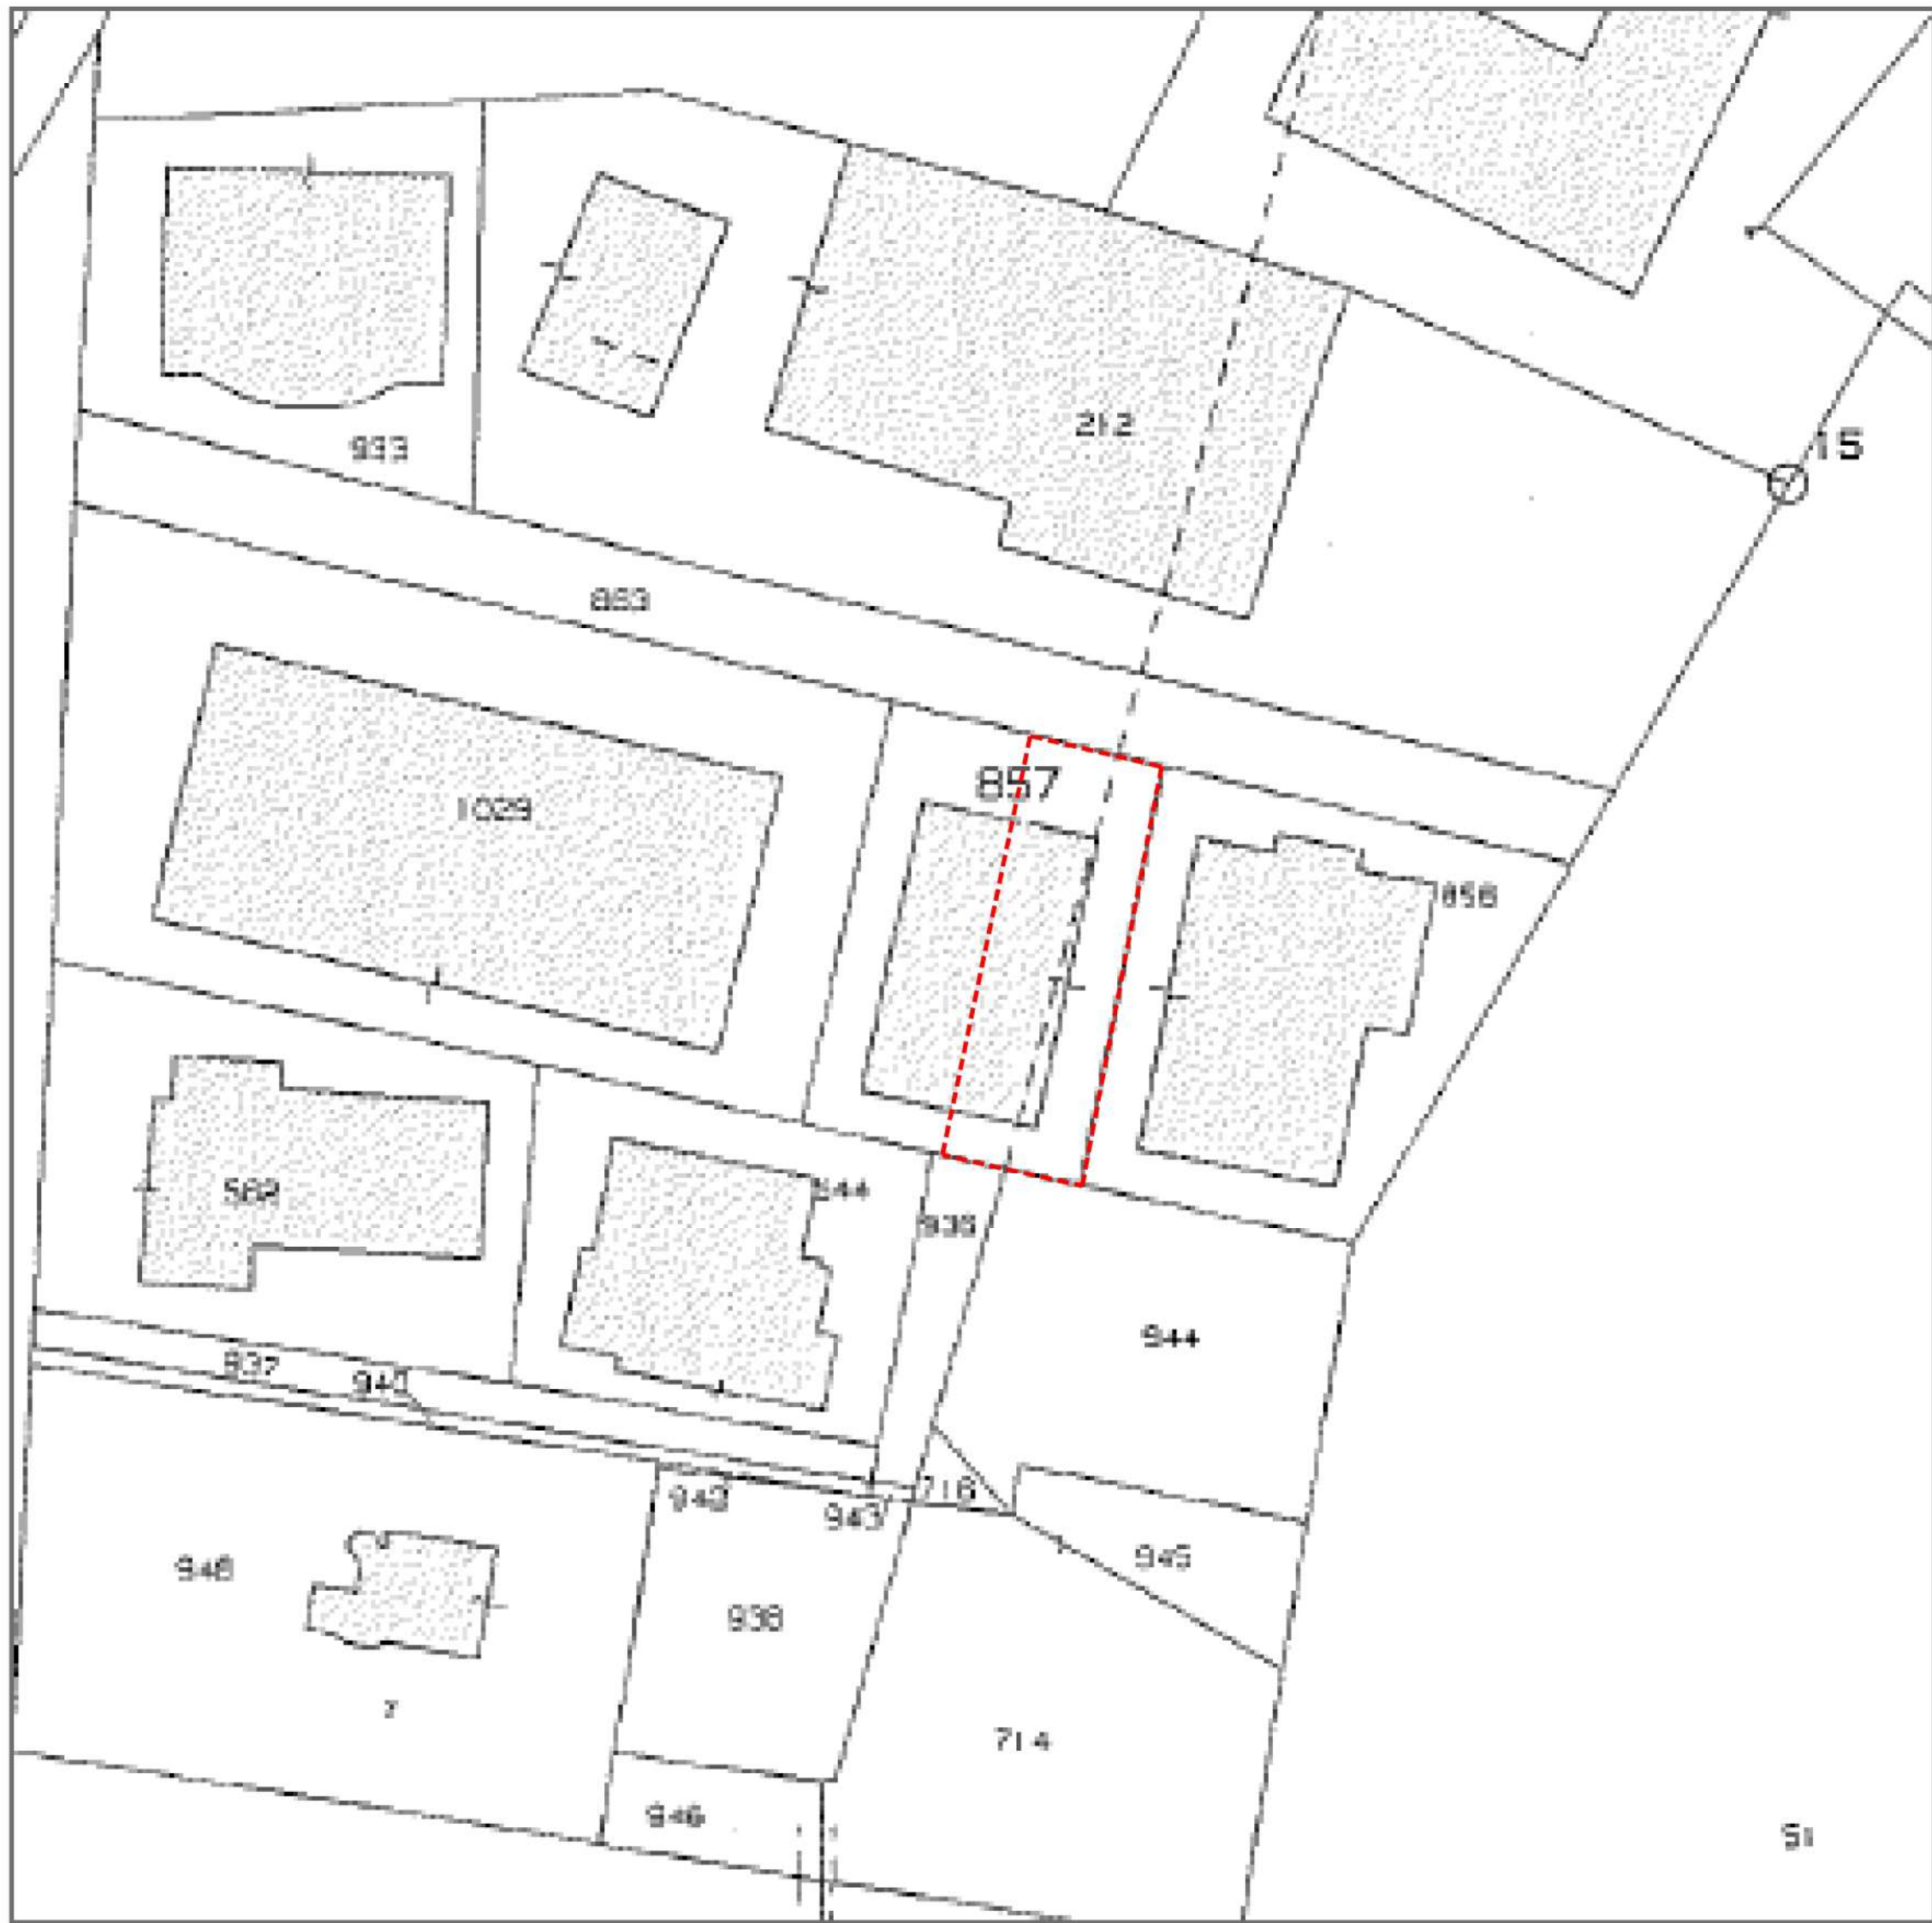


ESTRATTO MAPPA CATASTALE: Foglio 74, Mappale 857 del Comune di Vicenza

 Area di progetto

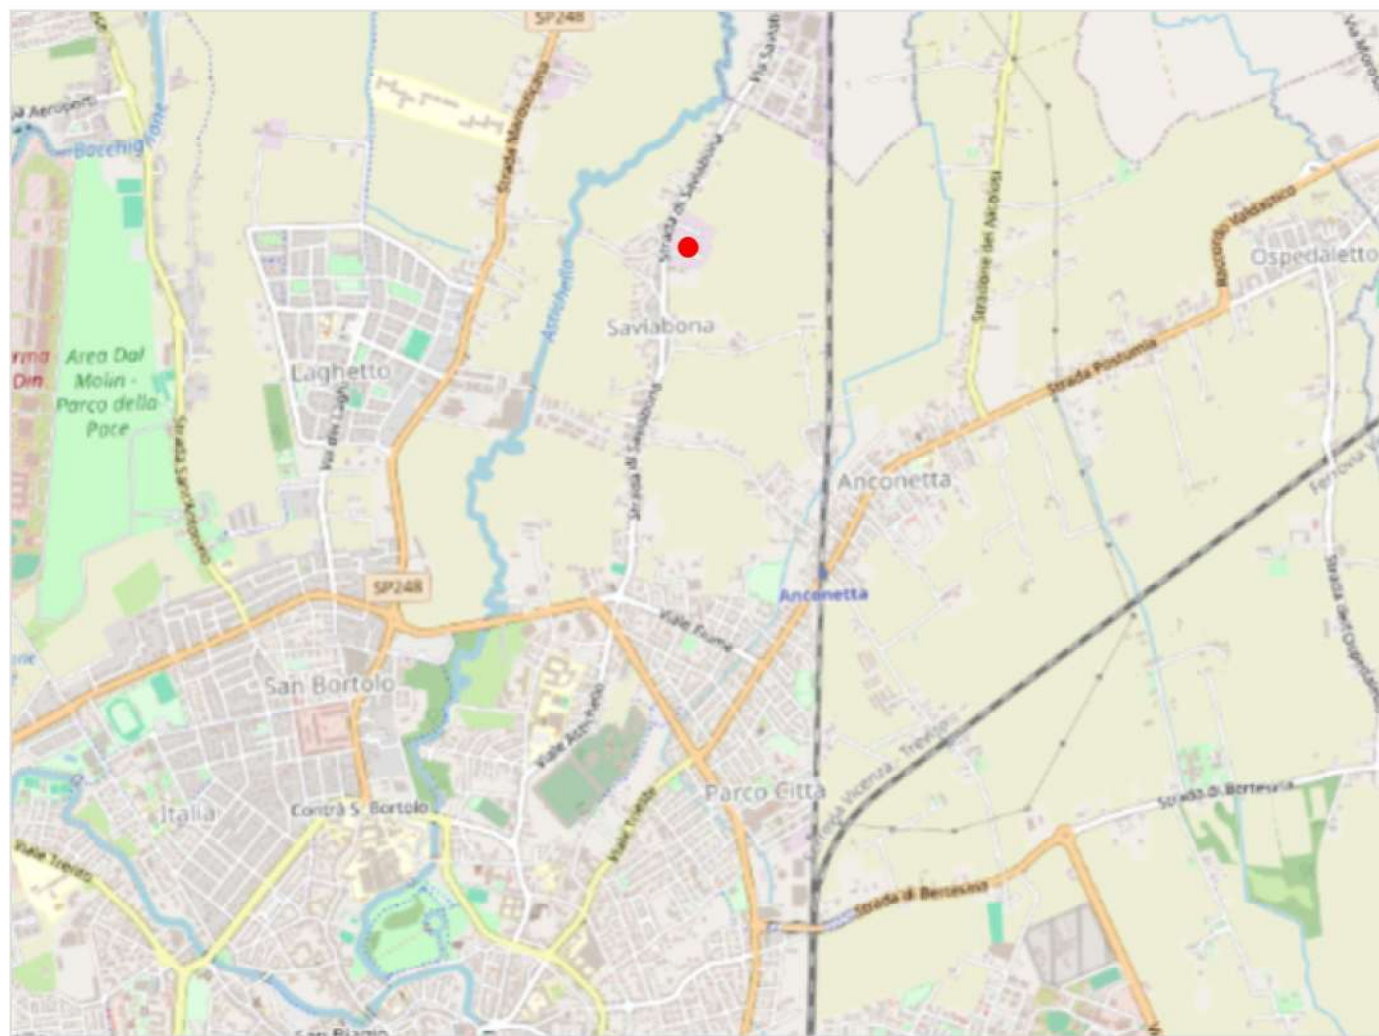


ESTRATTO CTR

 Area di progetto

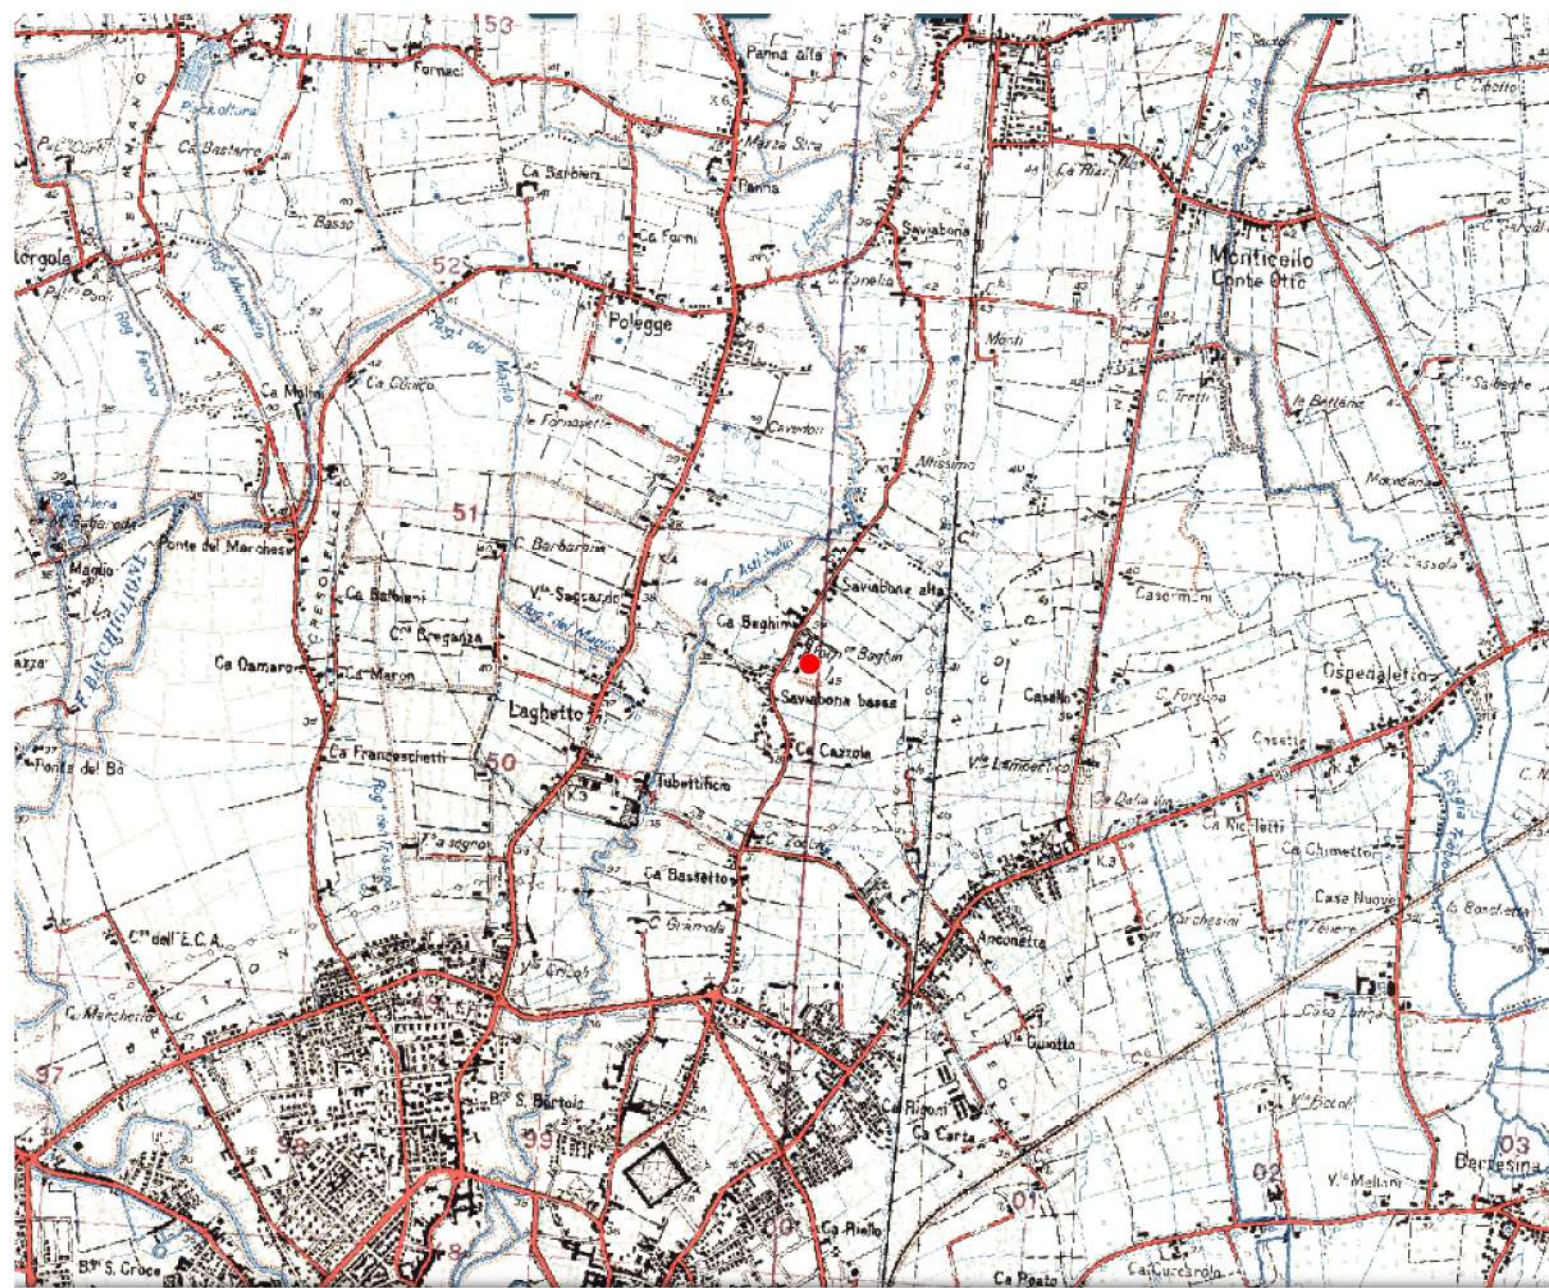

ESTRATTO IGM

 Area di progetto

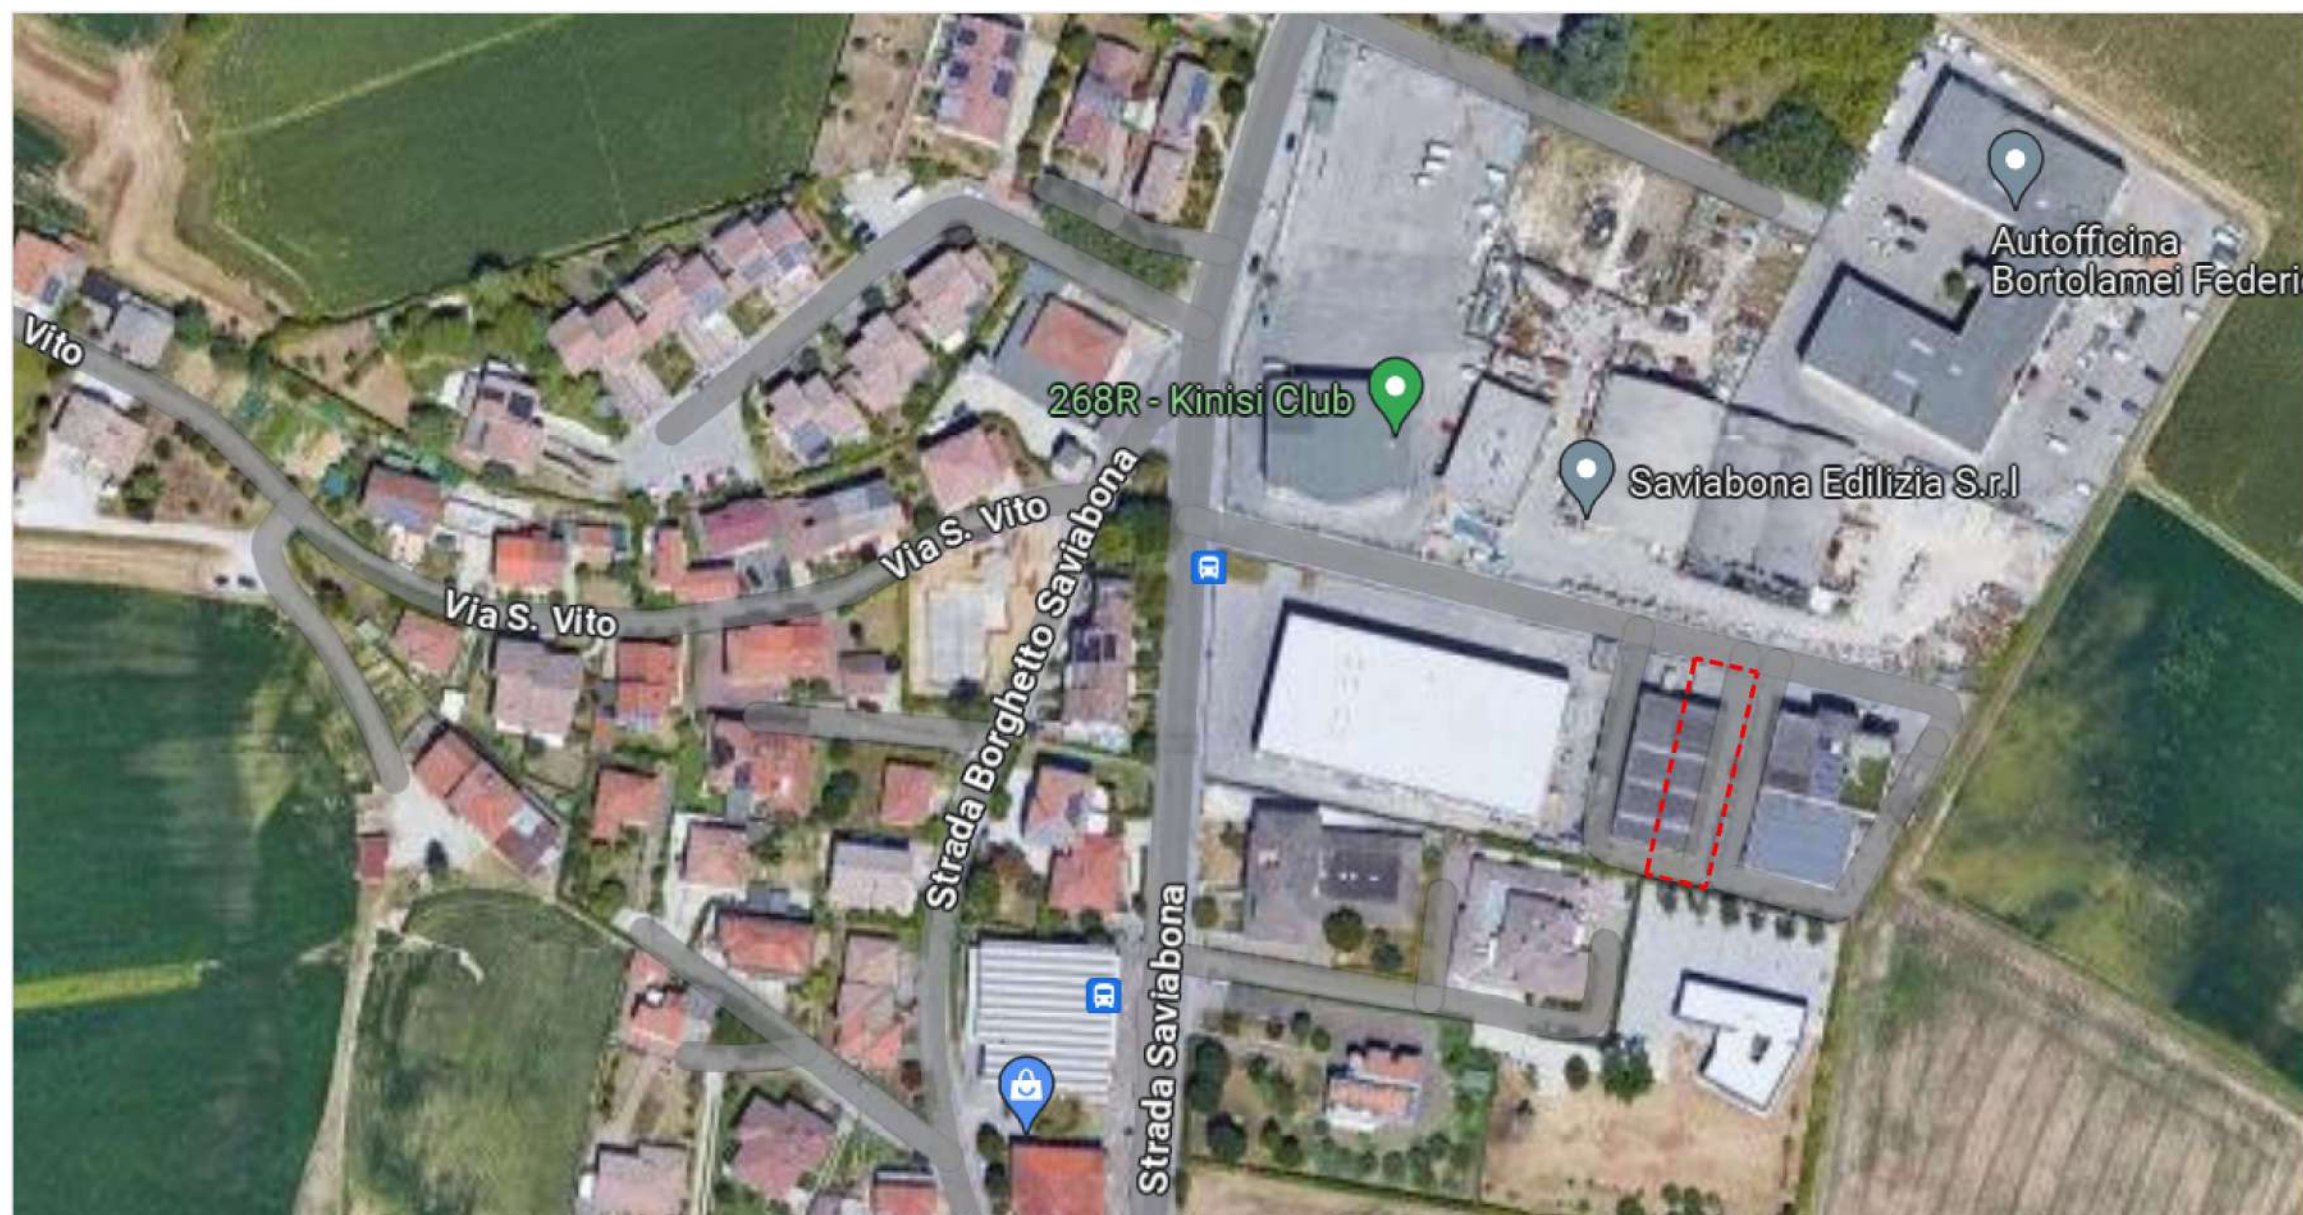


ORTOFOTO

 Area di progetto



ORTOFOTO CON DISTANZE DA ATTIVITA' / ABITAZIONI

 Area di progetto

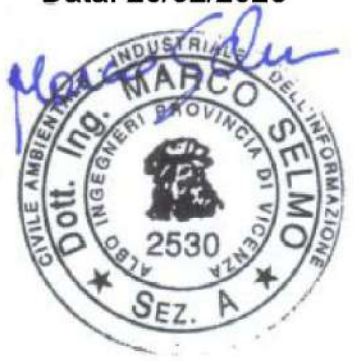Regione del Veneto 	Provincia di Vicenza 
Comune di Vicenza 	
PROGETTO DEFINITIVO di una Sezione impiantistica dedicata al recupero rifiuti non pericolosi tessili mediante operazioni R13 - R12 - R3 (istanza di approvazione progetto e realizzazione dell'impianto ai sensi dell'art.208 del D.Lgs. 152/06 e ss.mm.ii. e della L.R. n. 03/2000) Elaborato 1F1 – Inquadramento urbanistico e territoriale Tavola 1F1A - Estratto di mappa catastale, Estratto di CTR, Estratto carta IGM, ortofoto, ortofoto con distanza da attività ed abitazioni	
Commitente:  Nazena s.r.l. Sede Legale: Via Ortigara, n. 2/a – 36100 Vicenza (VI) Sede Operativa: Via Strada Saviabona, n.264/b – 36100 Vicenza (VI) C.F./P.IVA: 04216200248 R.E.A.: VI 388031 e-mail: info@nazena.com PEC: nazena@legalmail.it	 NAZENA S.R.L. Sede Legale: Via Ortigara 2/A 36100 Vicenza (VI) Sede op.: Strada Saviabona 264/B 36100 Vicenza (VI) P.IVA: IT04216200248 PEC: nazena@legalmail.it
Progettista ed Estensore  ING. MARCO SELMO Stradella del Cappuccini, n° 53 – 36100 VICENZA Tel. 347.0165744 email: marcoselmo@gmail.com pec: marco.selmo@ingpec.eu	Data: 20/02/2026  Ing. Marco Selmo