



ESTRATTO PAT EL.1 - Carta dei vincoli e della Pianificazione Territoriale

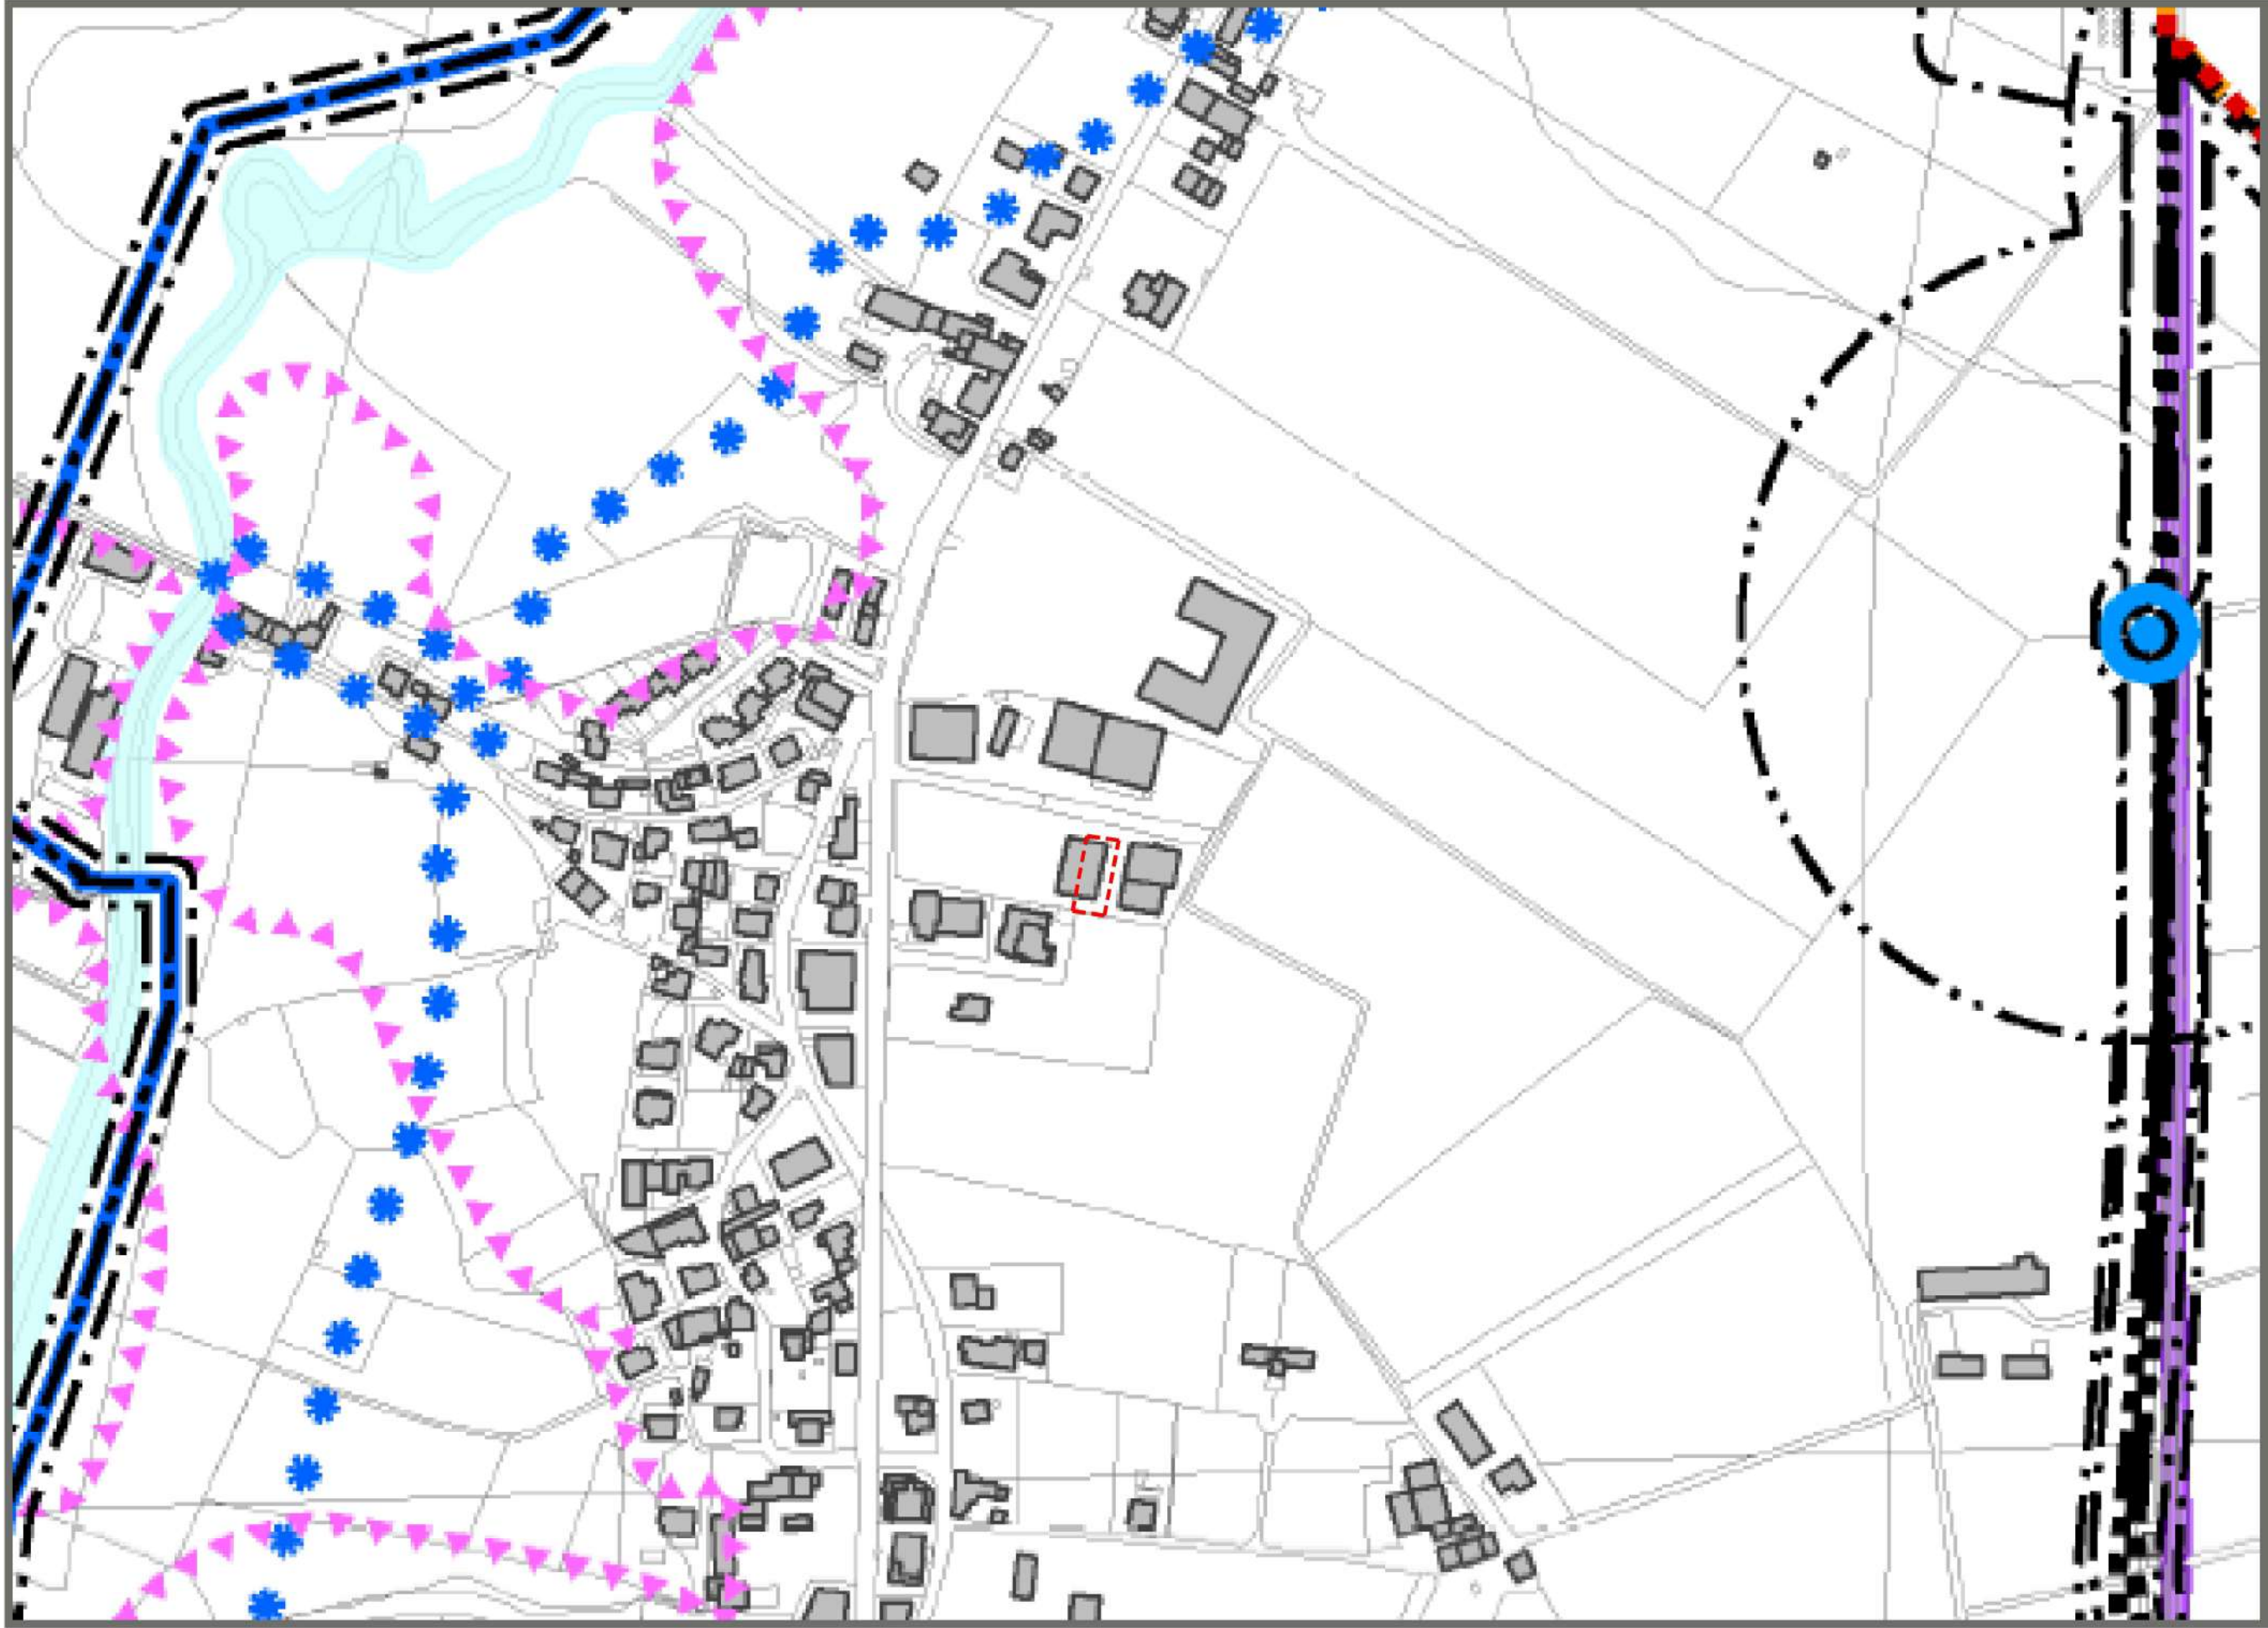

Nessun vincolo insistente sull'area di progetto

Area di progetto


ESTRATTO PAT EL.2- Carta delle invarianti

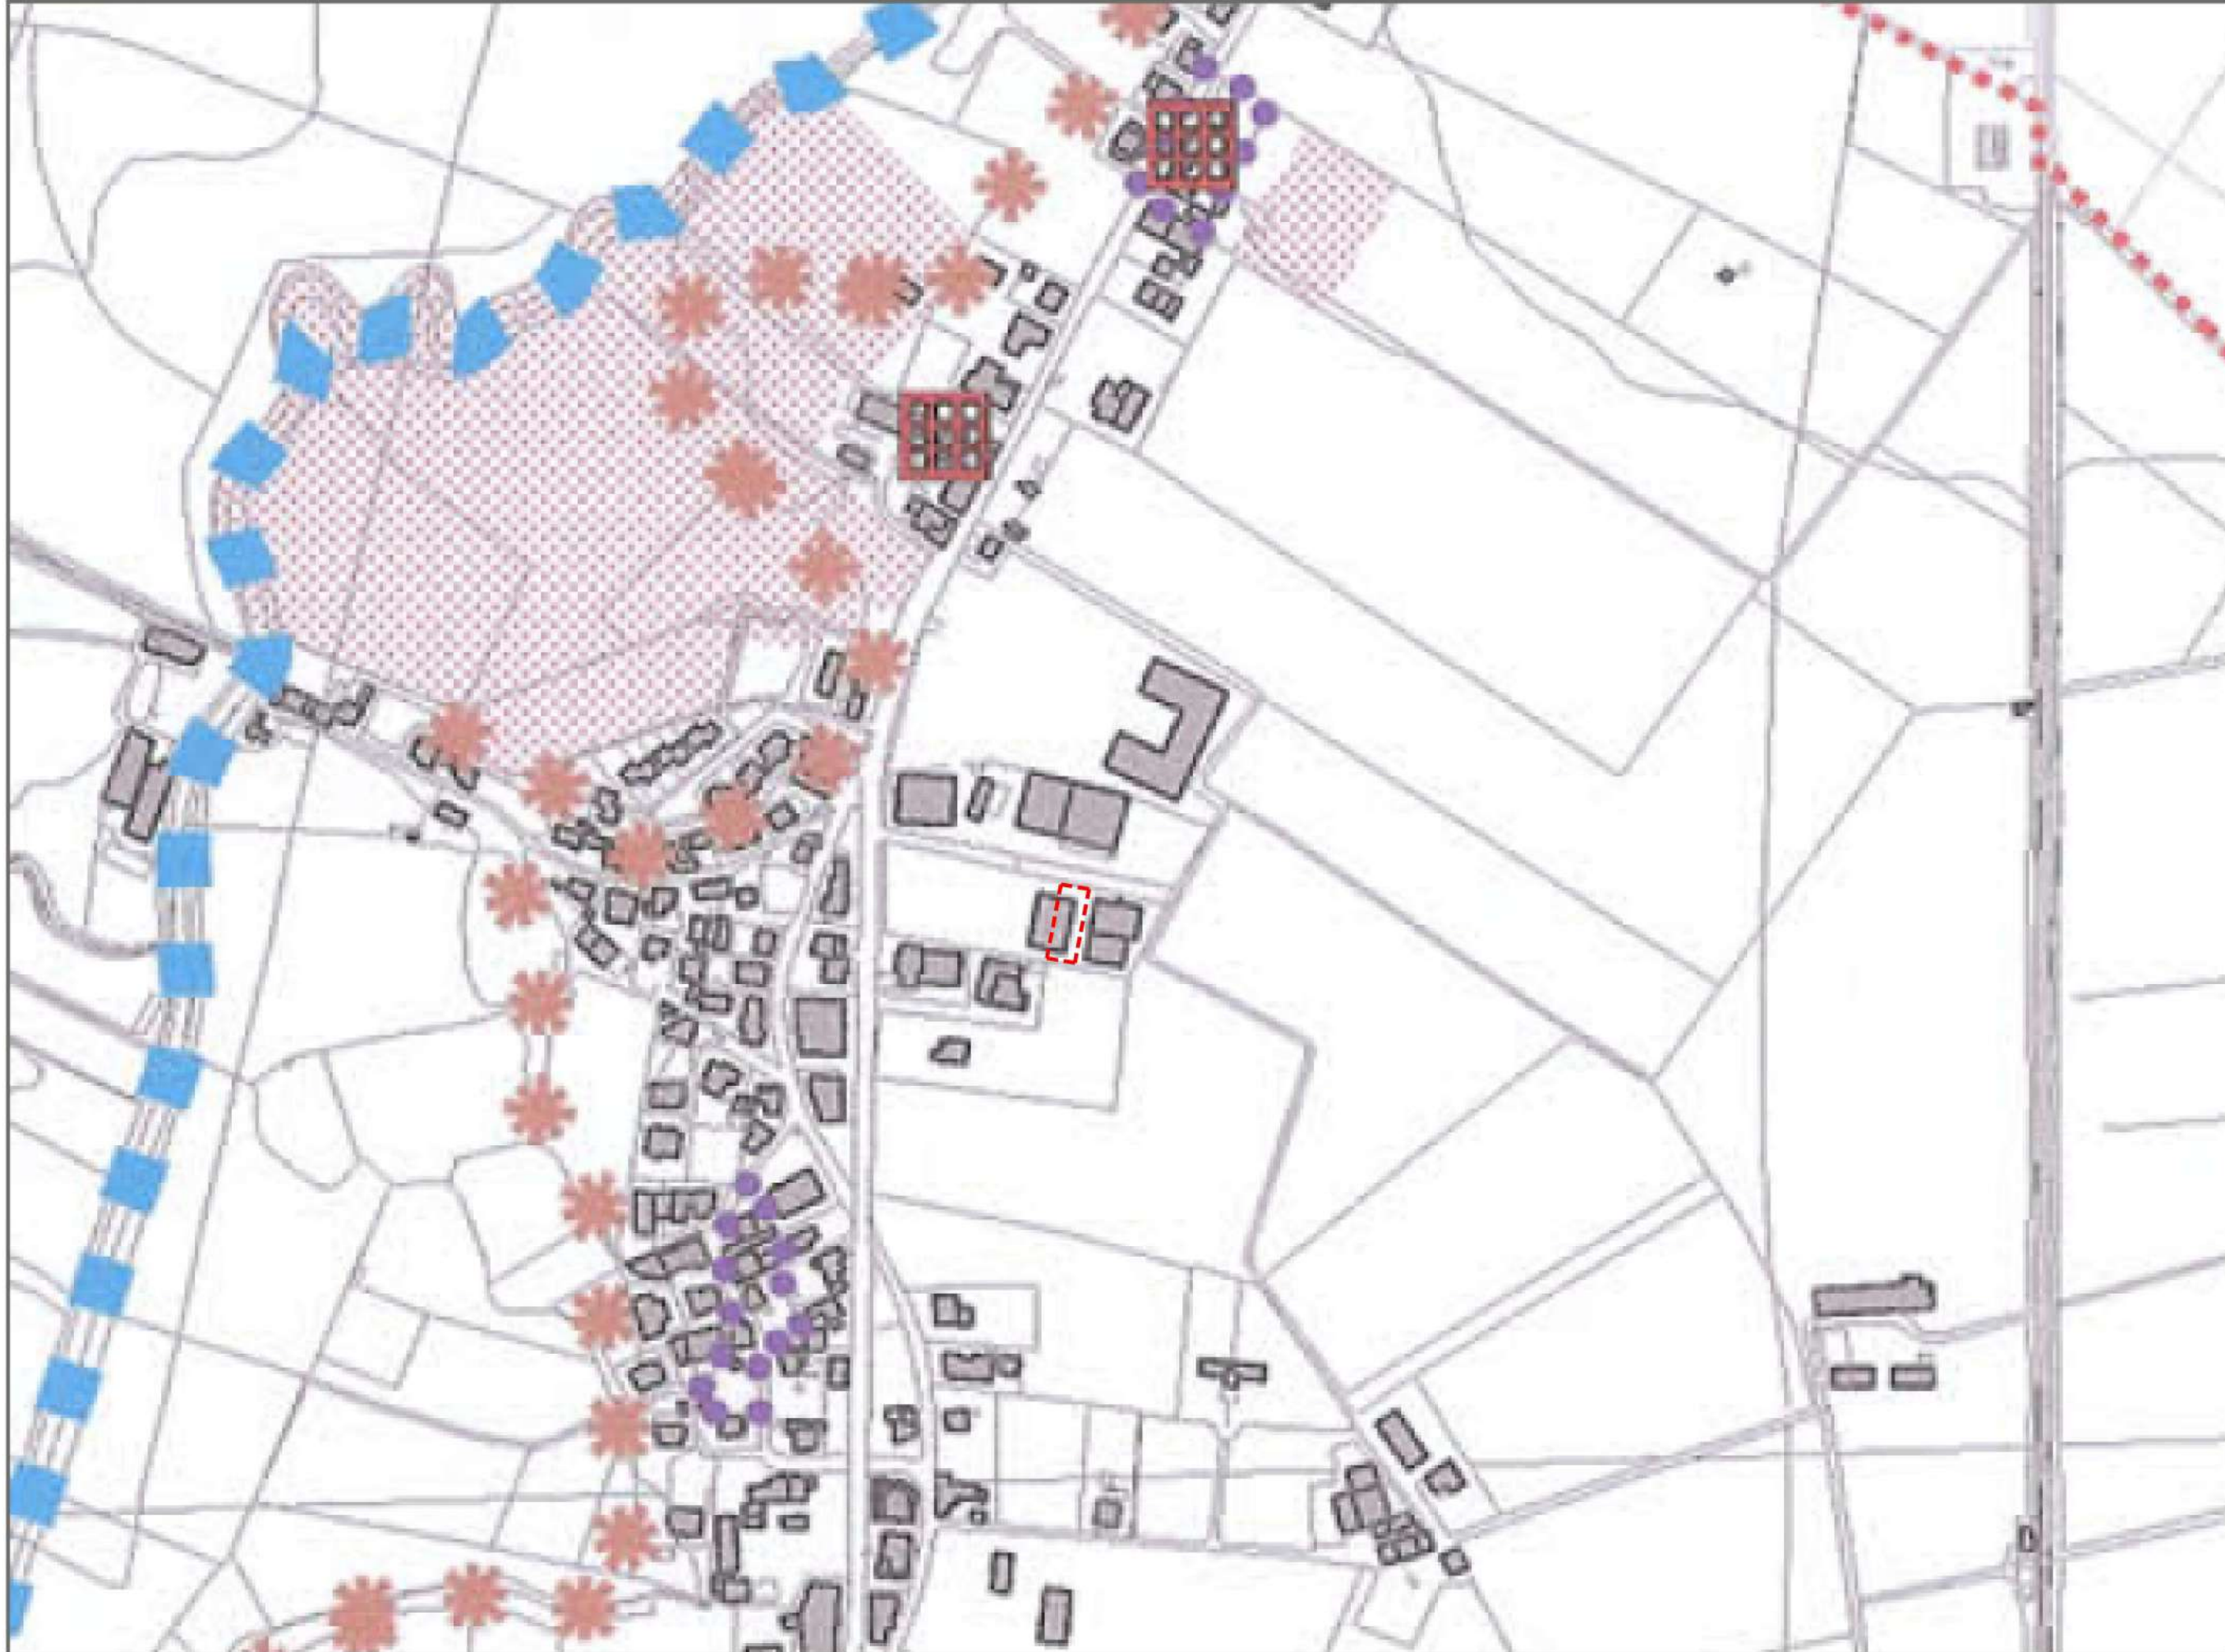

Nessun vincolo insistente sull'area di progetto

Area di progetto

ESTRATTO PAT EL.3 - Carta delle fragilità

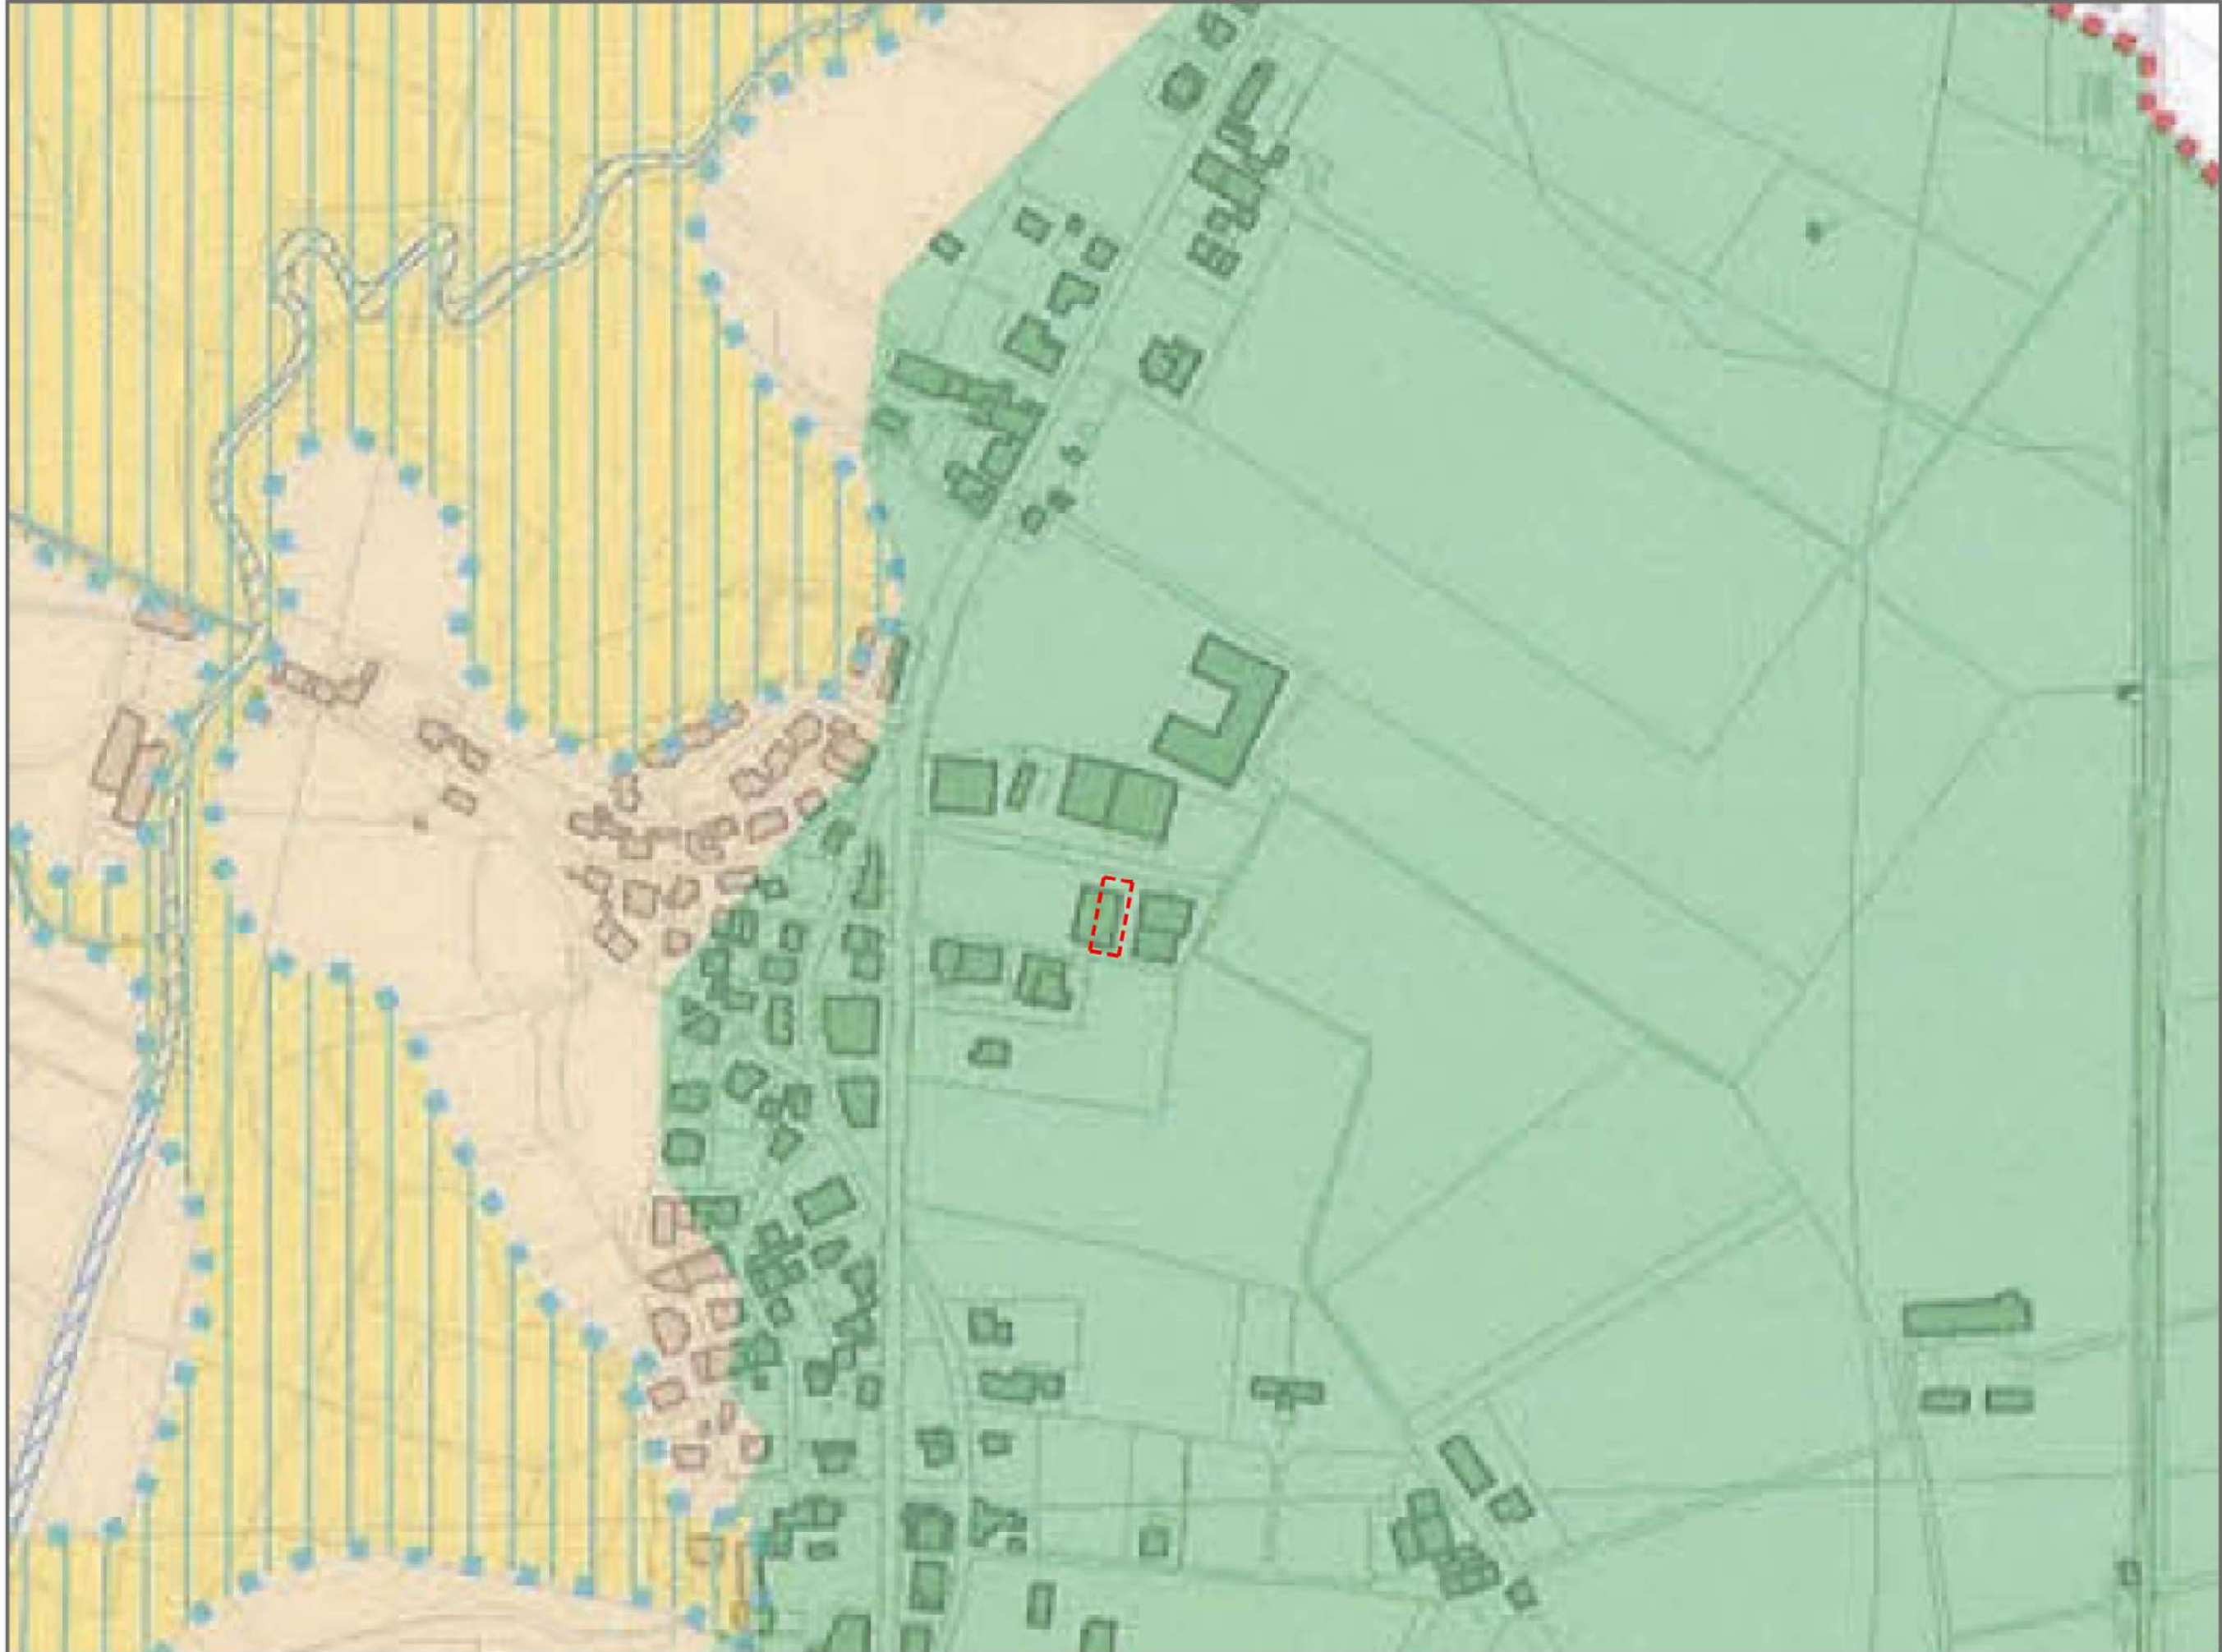


ESTRATTO PAT EL.3 - l'azienda è ubicata in zona classificata come idonea - Art. 14

Aree idonee - Art. 14

Area di progetto

ESTRATTO PAT EL.4 - Carta delle trasformabilità

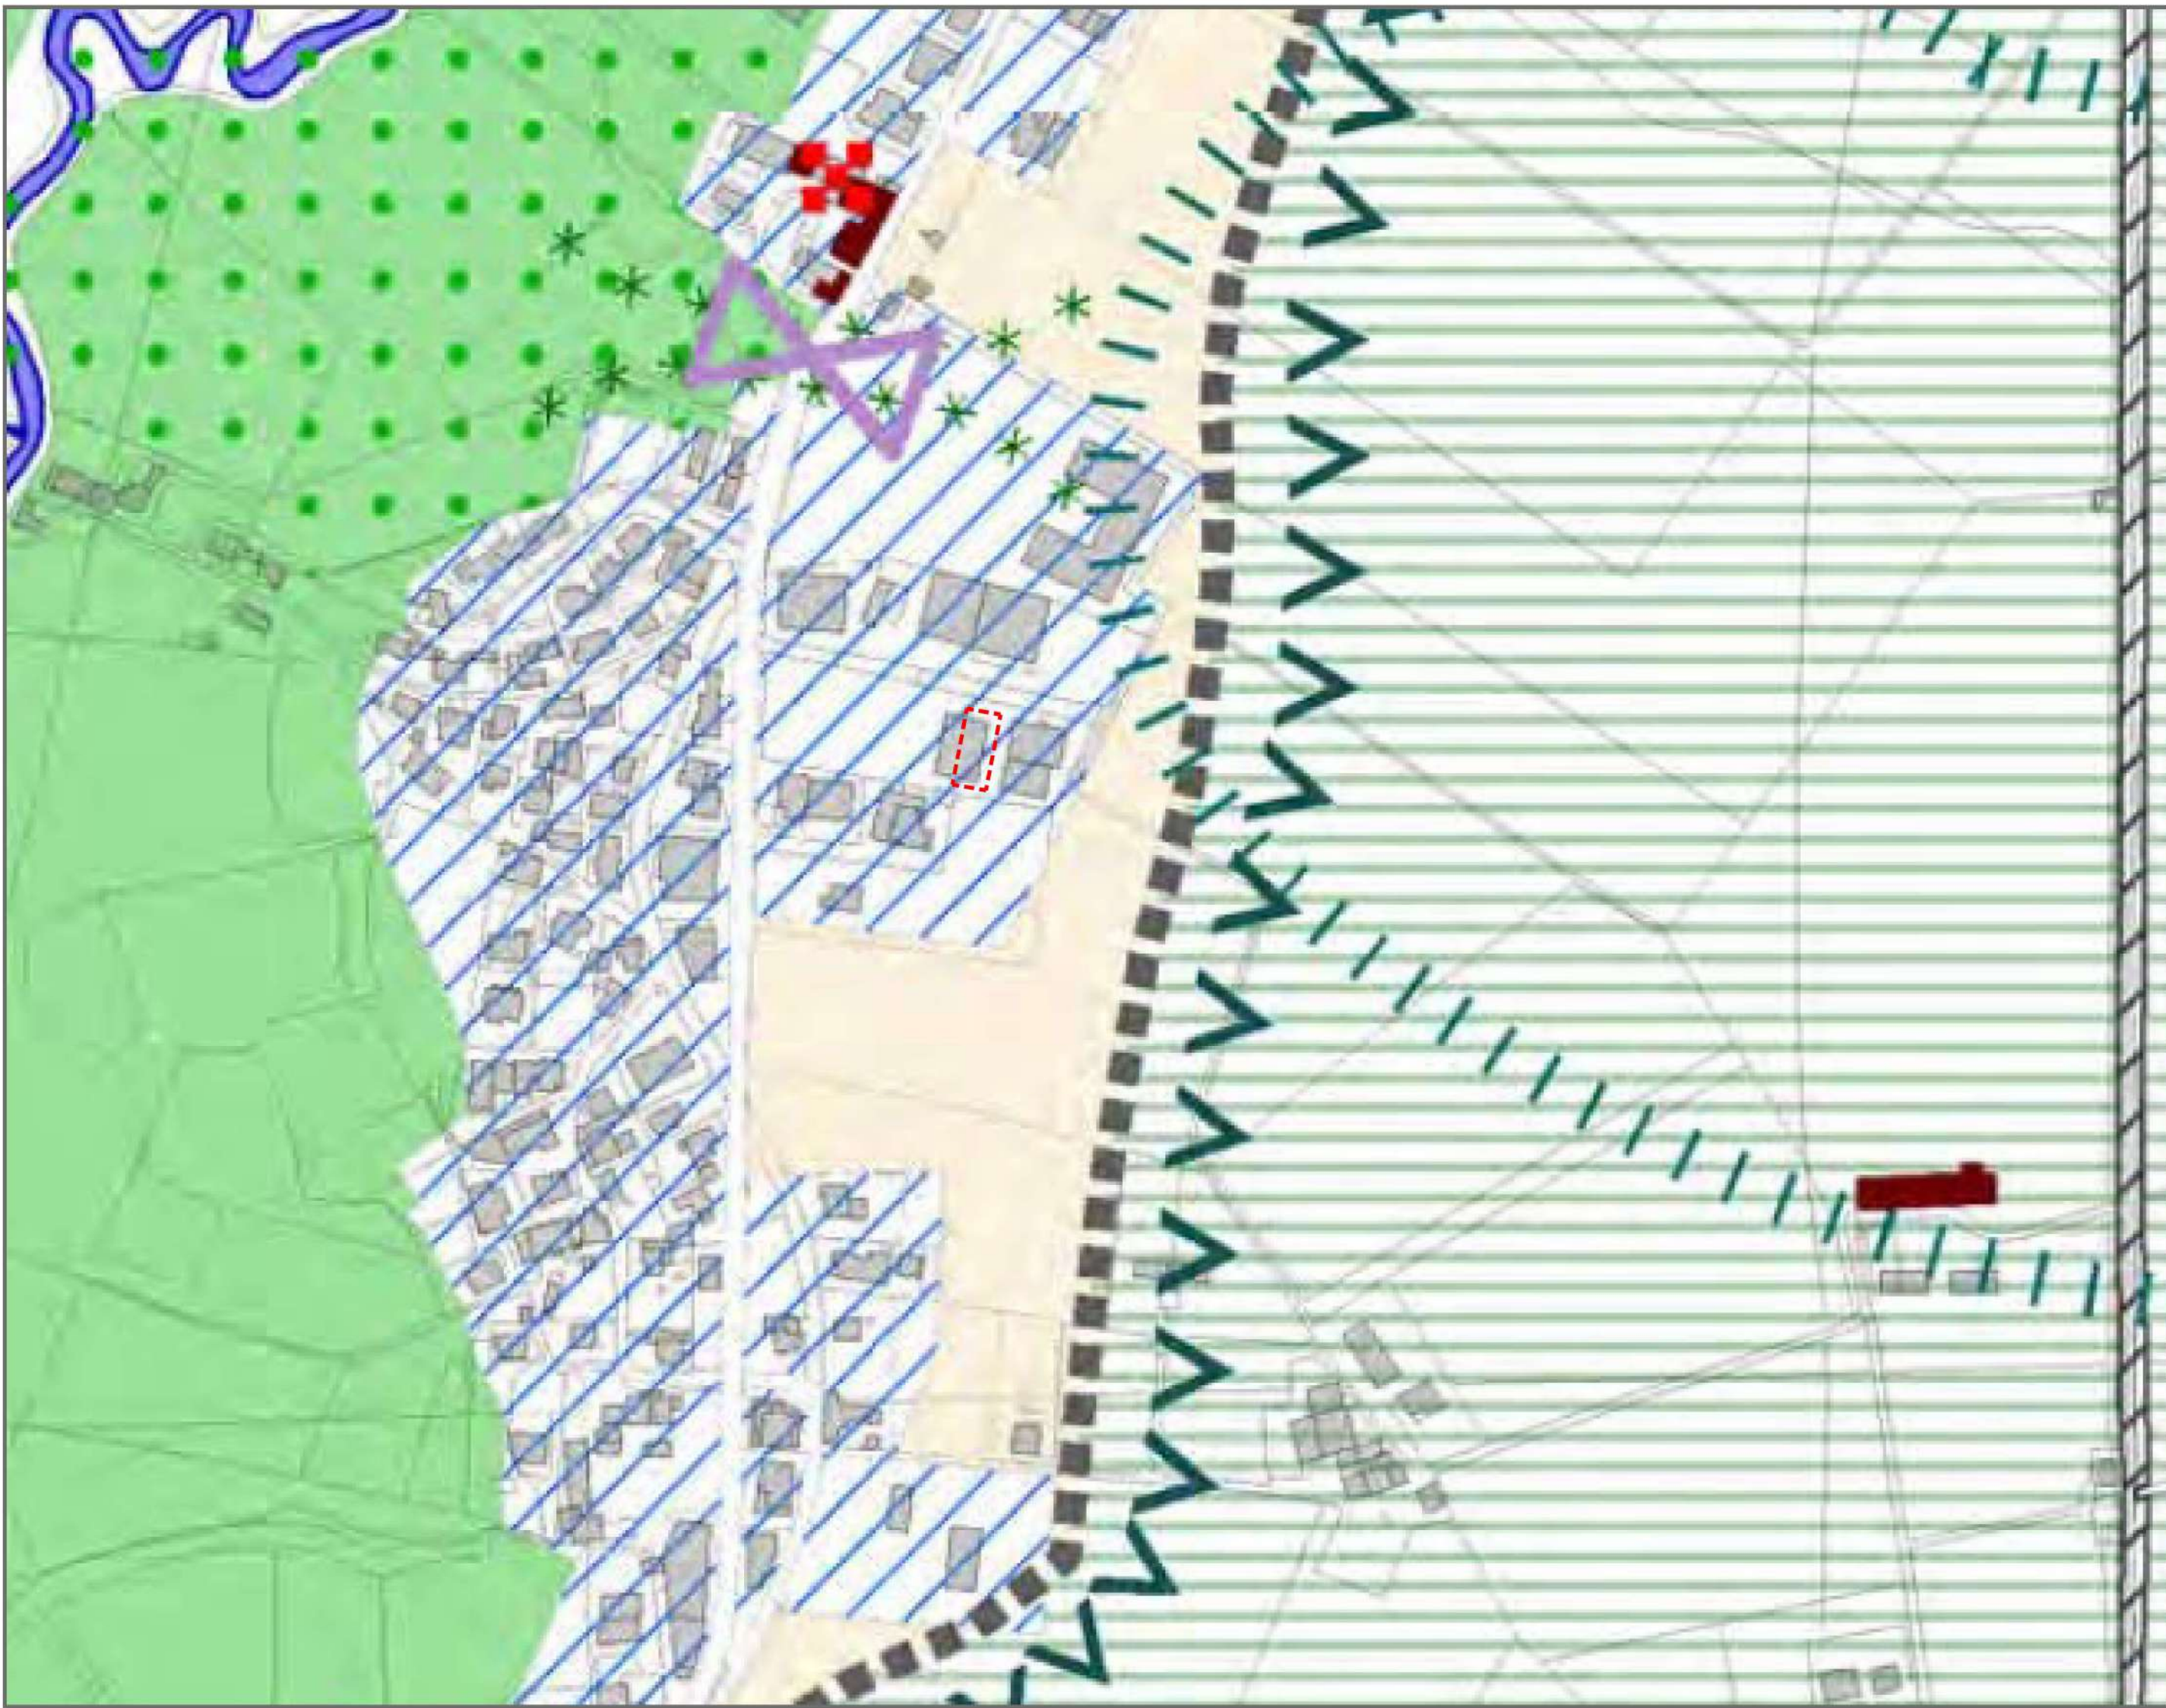

ESTRATTO PAT EL.4- l'azienda è ubicata in zona classificata tessuto urbano consolidato - Art. 24

Tessuto urbano consolidato - Art. 24

Area di progetto

ESTRATTO PAT EL.5- Ambiti di urbanizzazione consolidata



ESTRATTO PAT EL.5- l'azienda è ubicata in zona "ambito di urbanizzazione consolidata"

Ambiti di urbanizzazione consolidata

Area di progetto



Comune di Vicenza



PROGETTO DEFINITIVO

di una

Sezione impiantistica dedicata al recupero rifiuti non pericolosi tessili mediante operazioni R13 - R12 - R3

(istanza di approvazione progetto e realizzazione dell'impianto ai sensi dell'art.208 del D.Lgs. 152/06 e ss.mm.ii. e della L.R. n. 03/2000)

Elaborato 1F1 – Inquadramento urbanistico e territoriale

Tavola 1F1B - Estratti del P.A.T. del Comune di Vicenza

Commitente:



Nazena s.r.l.

Sede Legale: Via Ortigara, n. 2/a – 36100 Vicenza (VI)
Sede Operativa: Via Strada Saviabona, n.264/b – 36100 Vicenza (VI)
C.F./P.IVA: 04216200248
R.E.A.: VI 388031
e-mail: info@nazena.com
PEC: nazena@legalmail.it

NAZENA S.R.L.
Sede Legale: Via Ortigara 2/A
36100 Vicenza (VI)
Sede op.: Strada Saviabona
264/B 36100 Vicenza (VI)
P.IVA: IT04216200248
PEC: nazena@legalmail.it

Progettista ed Estensore



ING. MARCO SELMO
Stradella dei Cappuccini, n° 53 – 36100 VICENZA
Tel. 347.0165744
email: marcoselmo@gmail.com
pec: marco.selmo@inoprec.eu

Data: 20/02/2026



Ing. Marco Selmo