
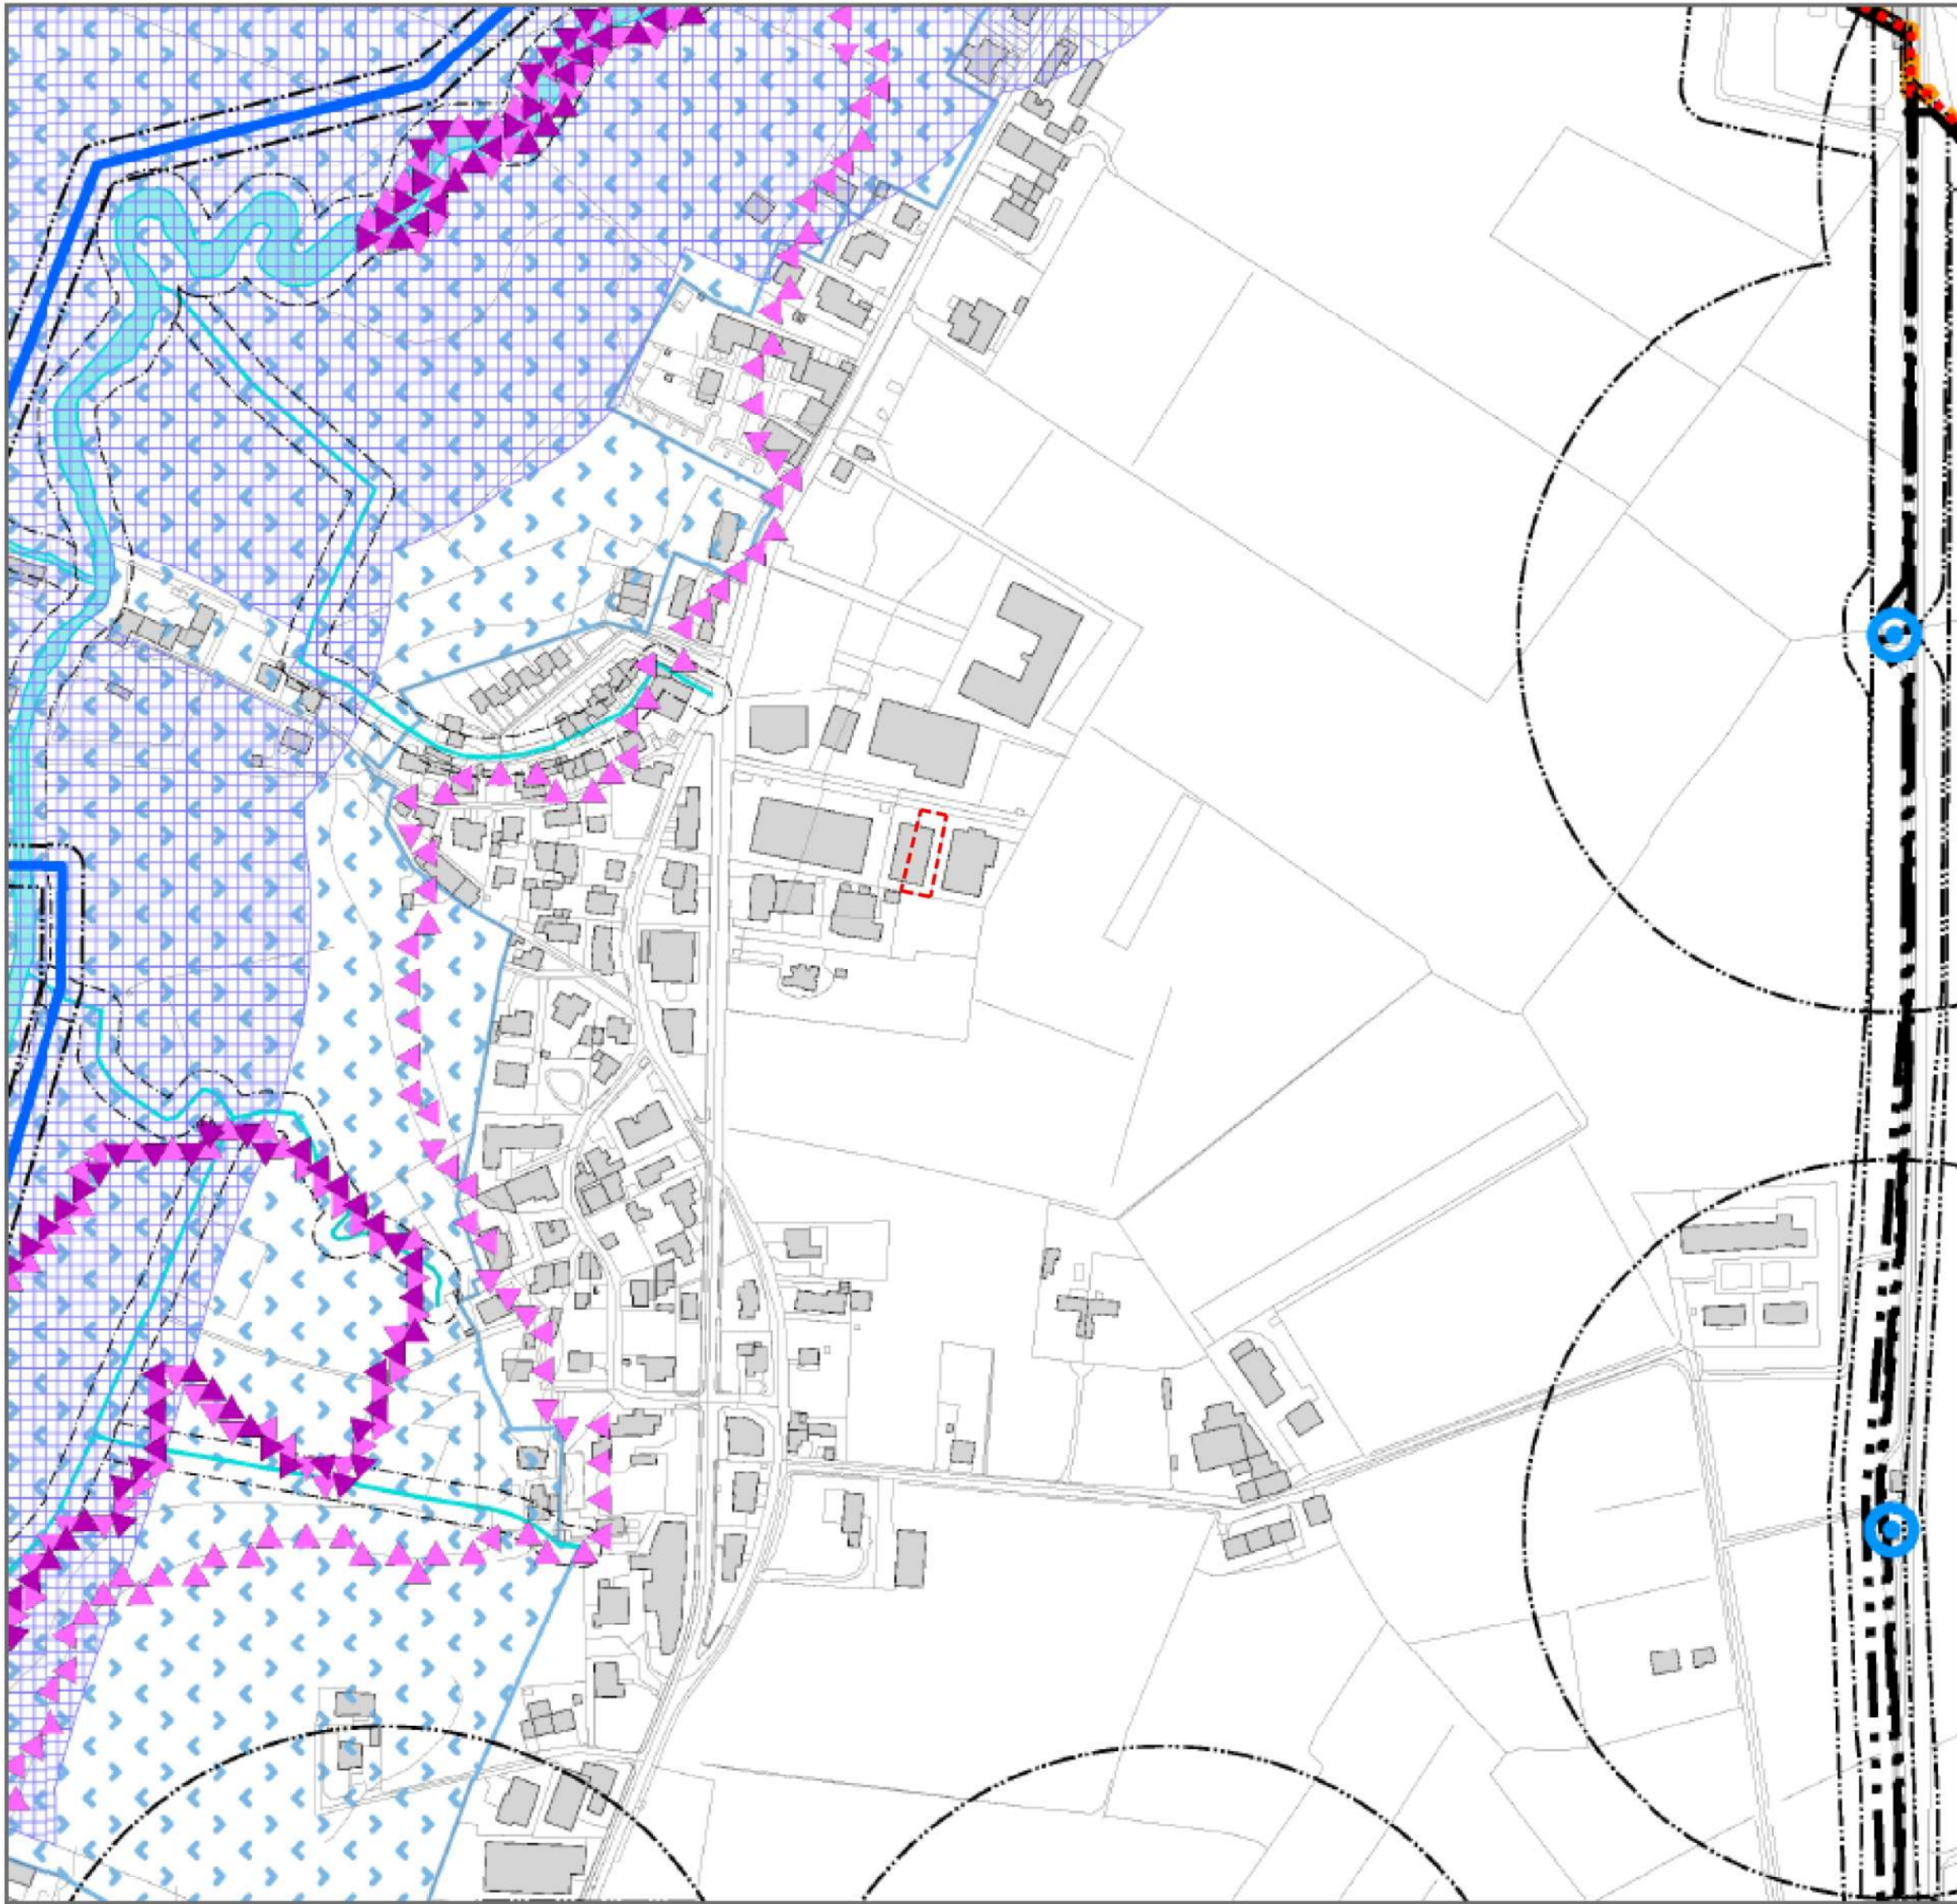
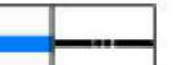



PIANO DEGLI INTERVENTI - PI EL.2 - VINCOLI E TUTELE

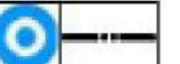


VINCOLI	FASCE DI RISPETTO
 art. 13 Beni paesaggistici ai sensi del D.Lgs. 42/2004 - Corsi d'acqua	 art. 15 Metanodotti e fascia di rispetto
TUTELE	 art. 15 Risorse idropotabili e fascia di rispetto
 art. 14 Zona di tutela fluviale ai sensi della L.R. 11/2004 art. 41	 art. 15 Idrografia sottoposta a servizi idraulici - R.D. 366/1904 e R.D. 523/1904
 art. 14 PGRA - Pericolosità idraulica moderata - P1	 art. 15 Acquedotti e fascia di rispetto

 Area di progetto

PIANO DEGLI INTERVENTI - PI EL.3 - ZONIZZAZIONE

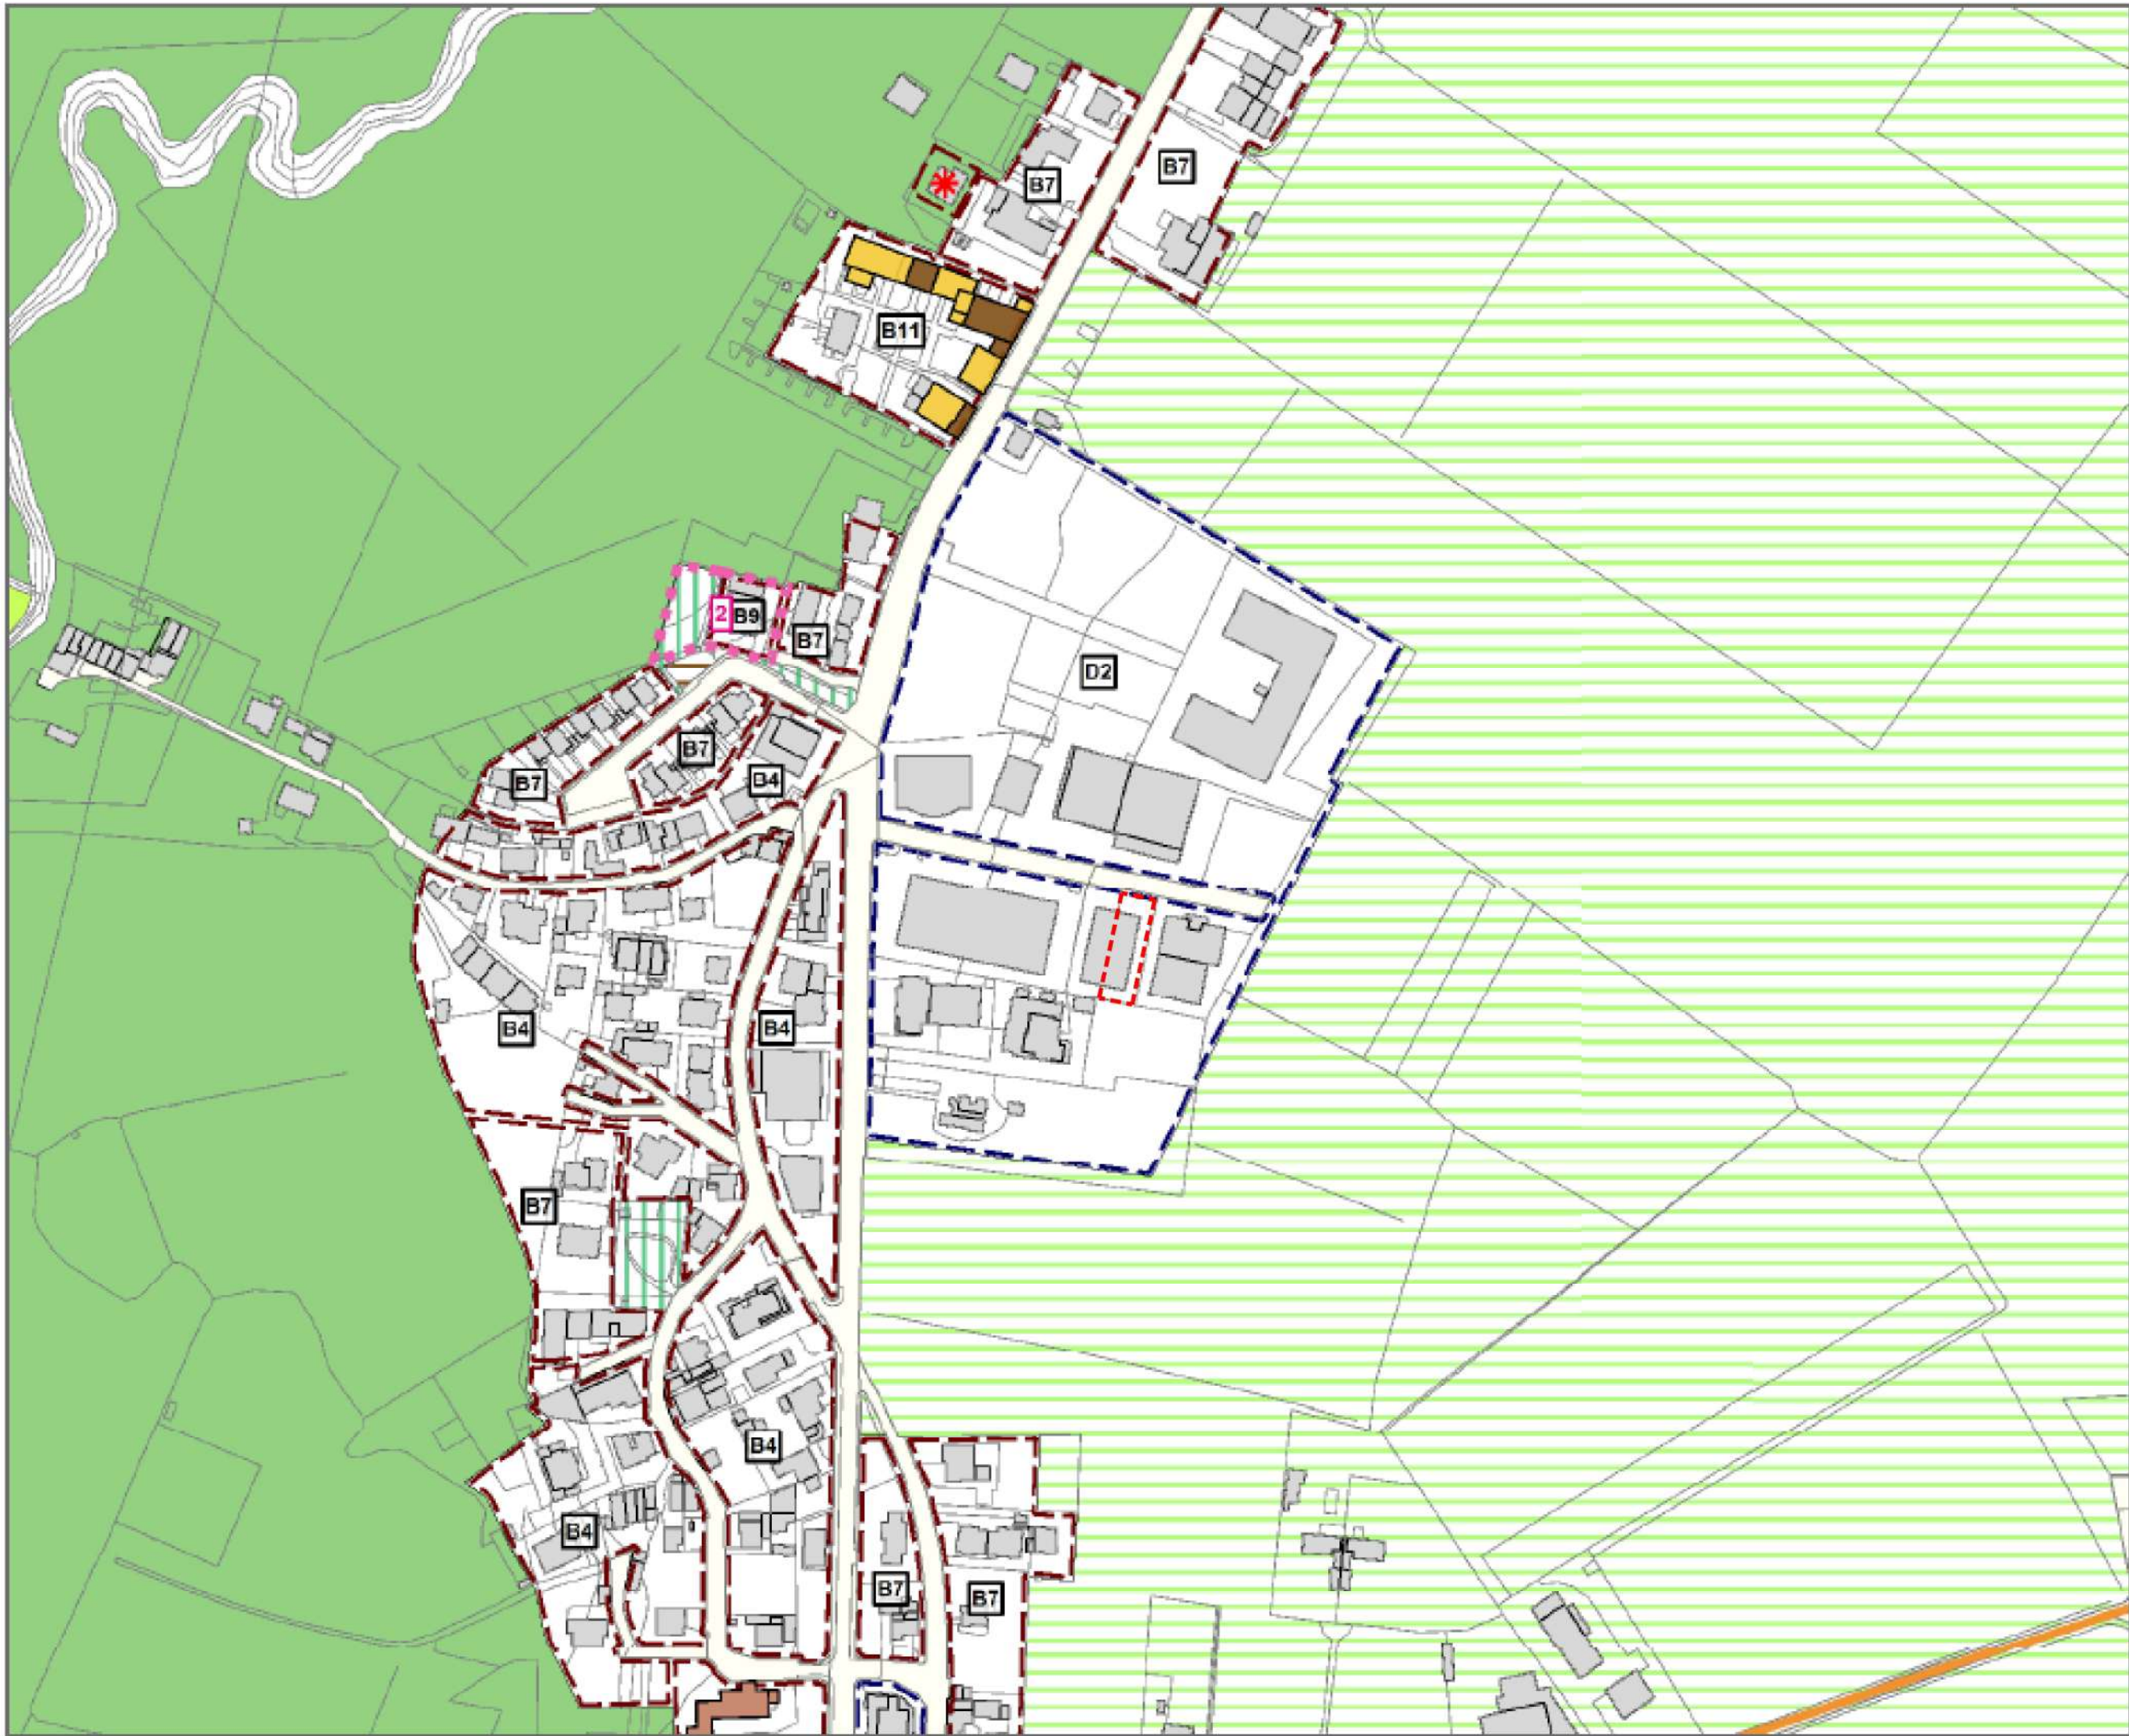

PI EL.3 - ZONIZZAZIONE - l'azienda è classificata come ZTO - D2 "Zona per insediamenti economici e produttivi esistenti e di completamento" in zona classificata tessuto urbano consolidato - Art. 24

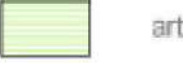ZTO D - ZONA PER INSEDIAMENTI ECONOMICO - PRODUTTIVI	ZTO E - ZONA RURALE
 art. 39 Insediamenti economici e produttivi esistenti e di completamento	 art. 40 Rurale agricolo

 Area di progetto

Regione del Veneto



Provincia di Vicenza



Comune di Vicenza



PROGETTO DEFINITIVO

di una

Sezione impiantistica dedicata al recupero rifiuti non pericolosi tessili mediante operazioni R13 - R12 - R3

(istanza di approvazione progetto e realizzazione dell'impianto ai sensi dell'art.208 del D.Lgs. 152/06 e ss.mm.ii. e della L.R. n. 03/2000)

Elaborato 1F1 – Inquadramento urbanistico e territoriale

Tavola 1F1C - Estratti del P.I. del Comune di Vicenza

Commitente:

**Nazena s.r.l.**
Sede Legale: Via Ortigara, n. 2/a – 36100 Vicenza (VI)
Sede Operativa: Via Strada Saviabona, n.264/b – 36100 Vicenza (VI)
C.F./P.IVA: 04216200248
R.E.A.: VI 388031
e-mail: info@nazena.com
PEC: nazena@legalmail.it

**NAZENA S.r.l.**
Sede Legale: Via Ortigara 2/A
36100 Vicenza (VI)
Sede op.: Strada Saviabona
264/B 36100 Vicenza (VI)
P.IVA: IT04216200248
PEC: nazena@legalmail.it

Progettista ed Estensore

**ING. MARCO SELMO**
Stradella dei Cappuccini, n° 53 – 36100 VICENZA
Tel. 347.0165744
email: marcoselmo@gmail.com
pec: marco.selmo@ingopec.eu

Data: 20/02/2026


Ing. Marco Selmo