



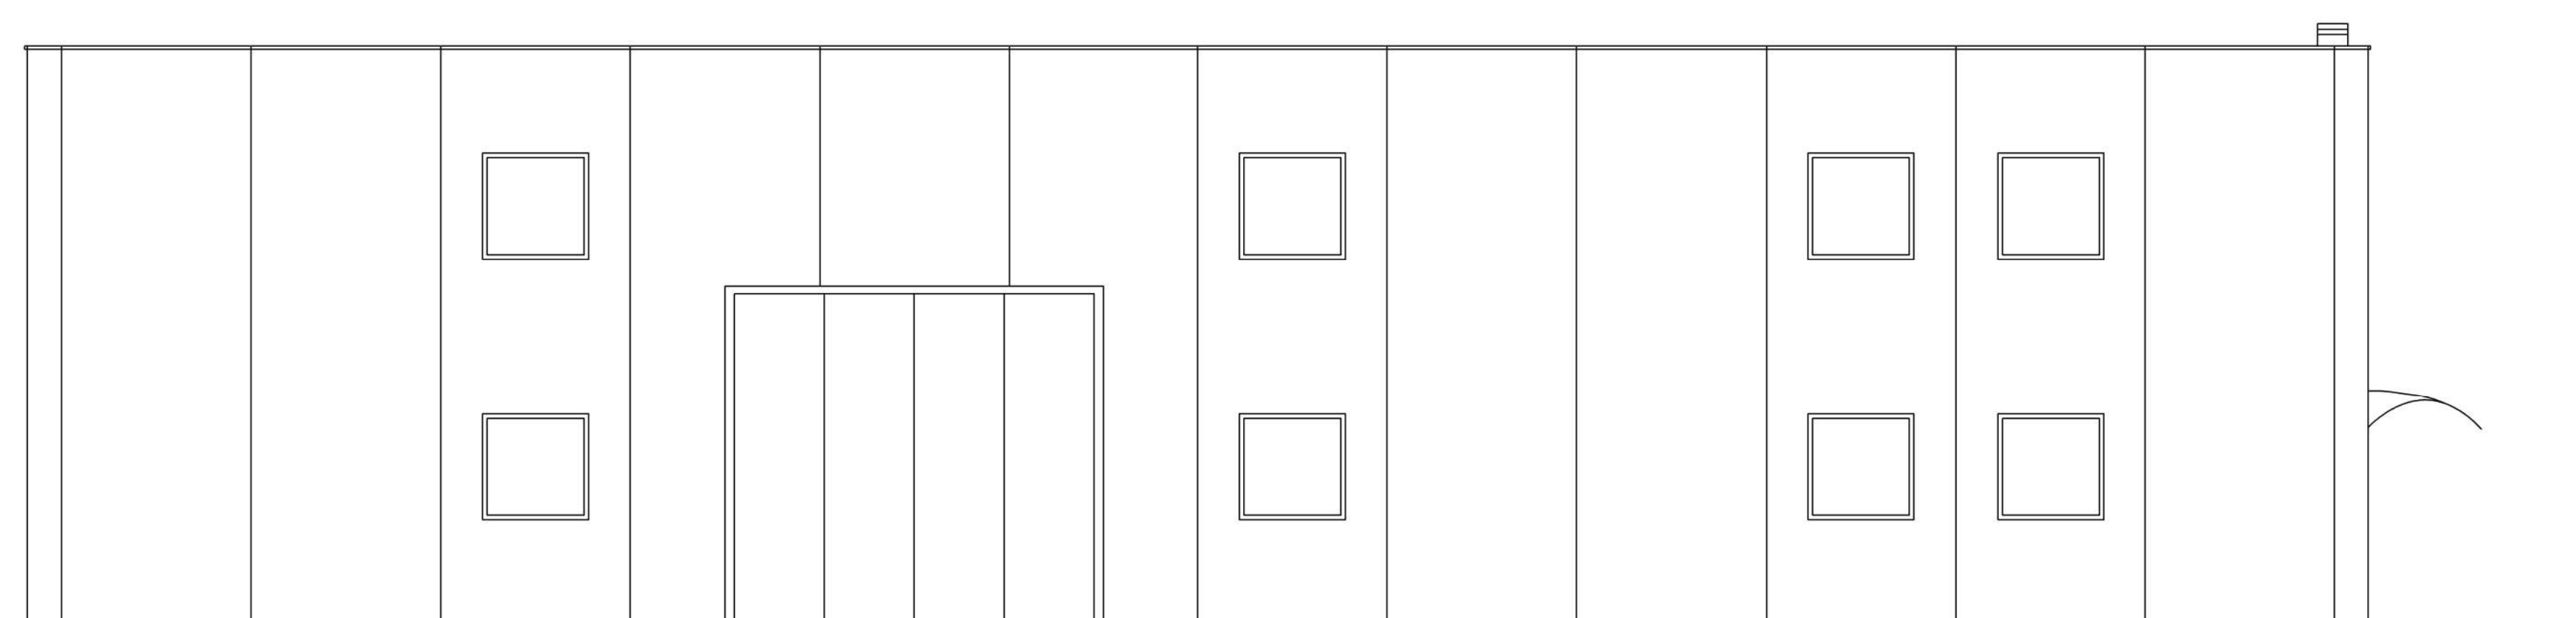


PROSPETTO EST

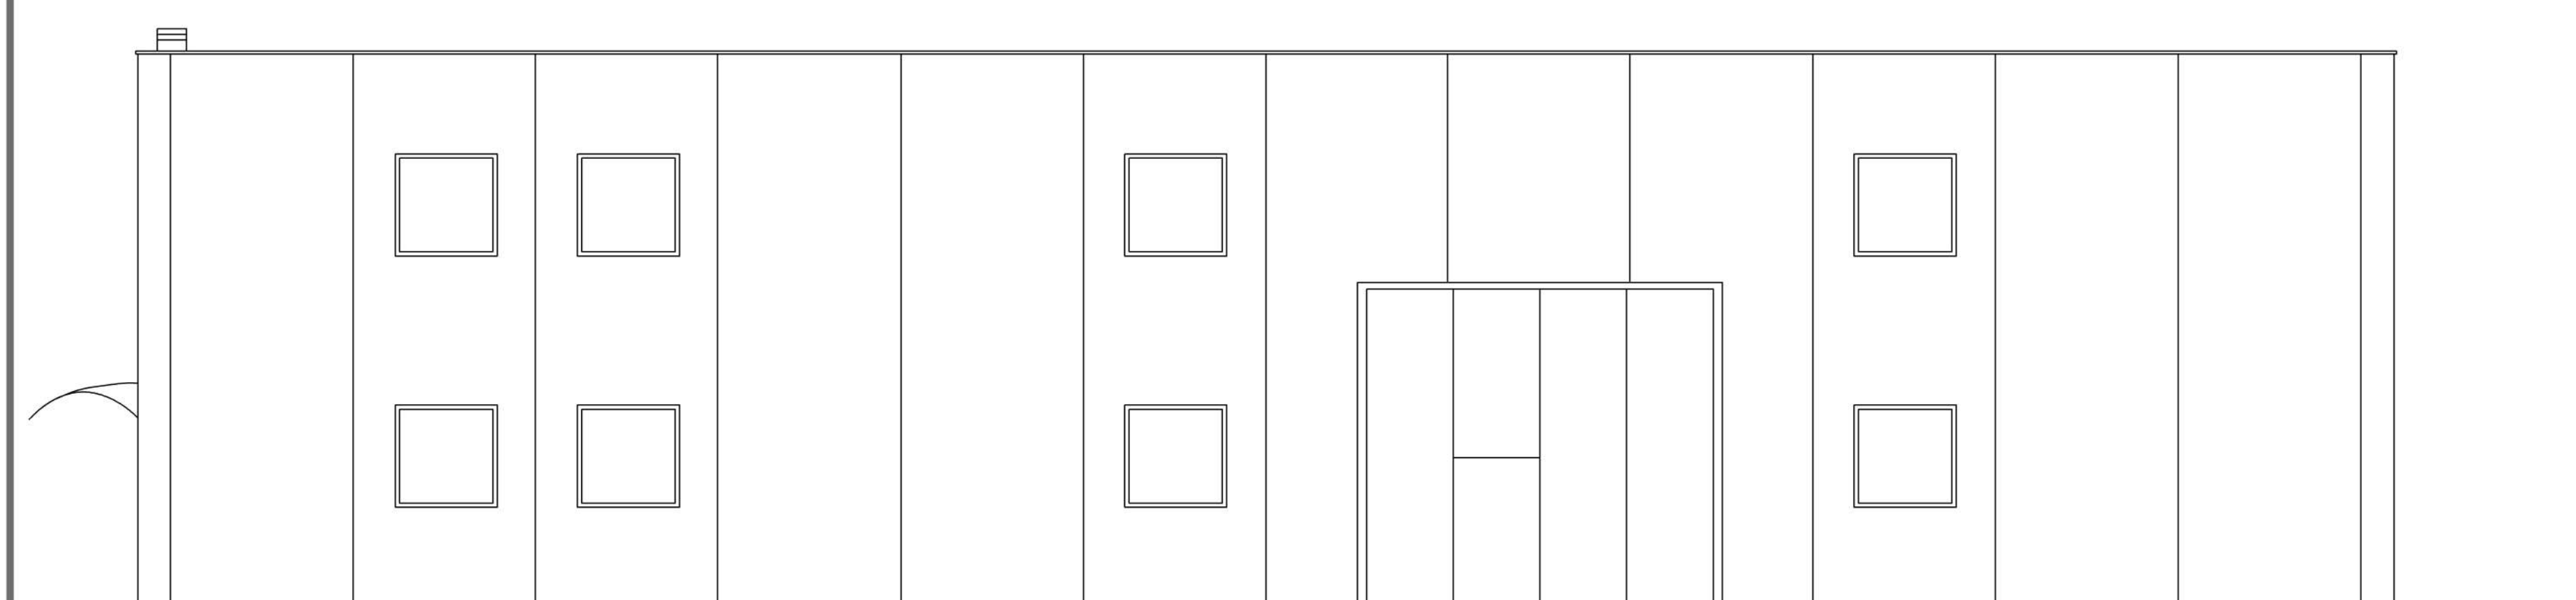


PROSPETTO OVEST


PROSPETTI - Stato di fatto - scala 1:100

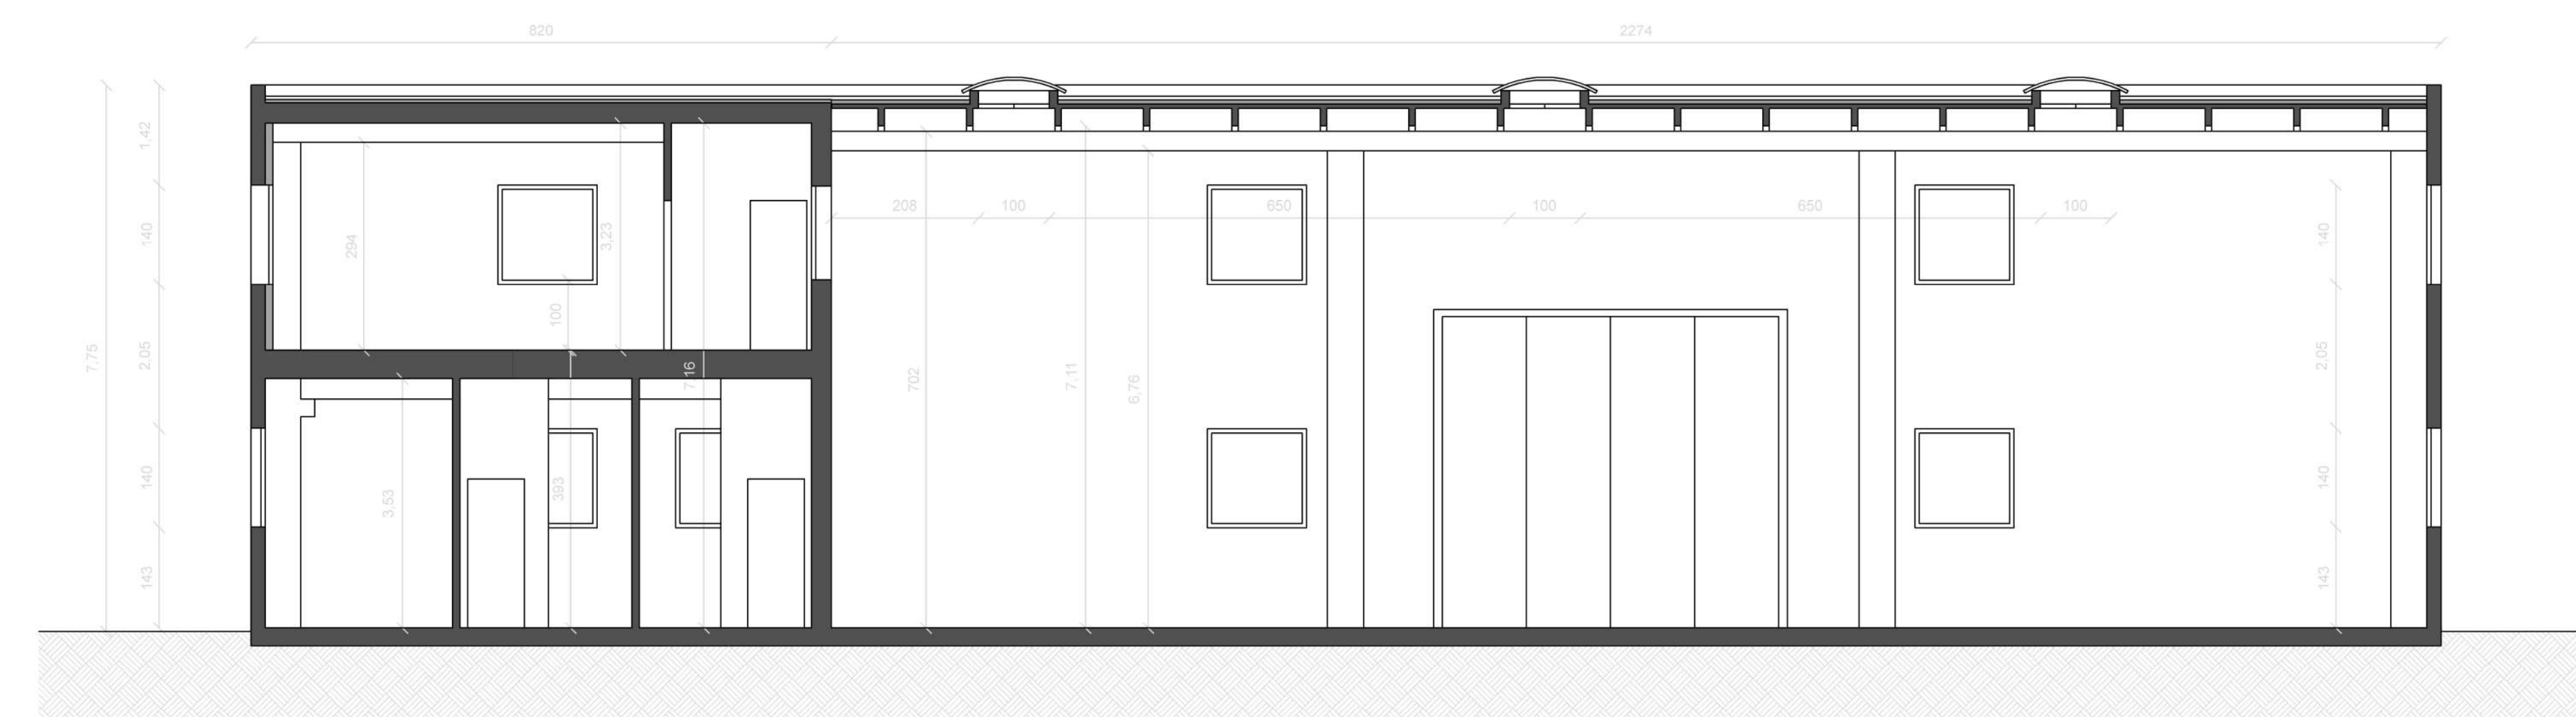


SEZIONE AA

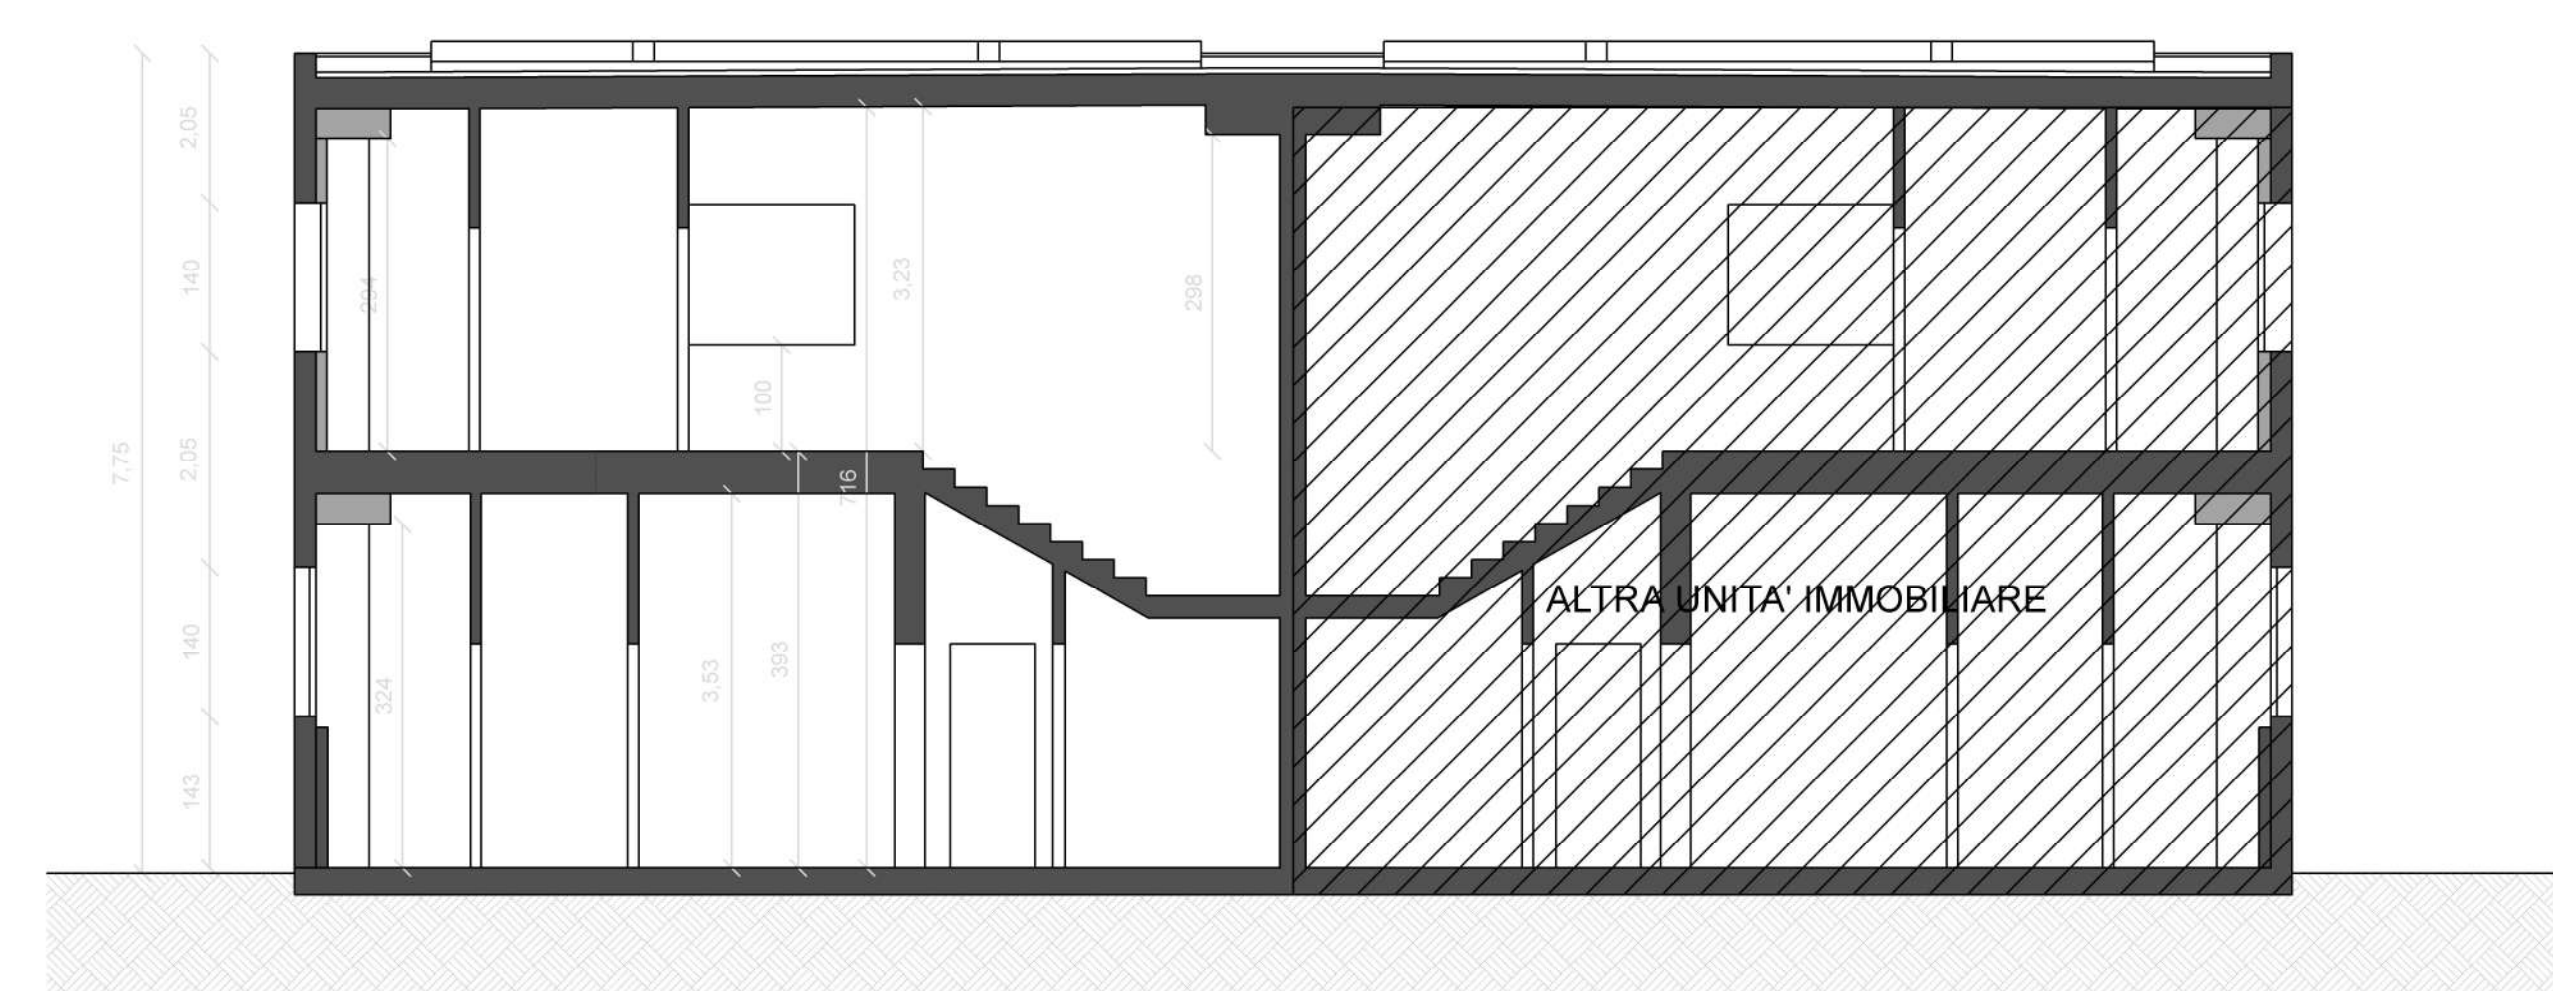

SEZIONE BB

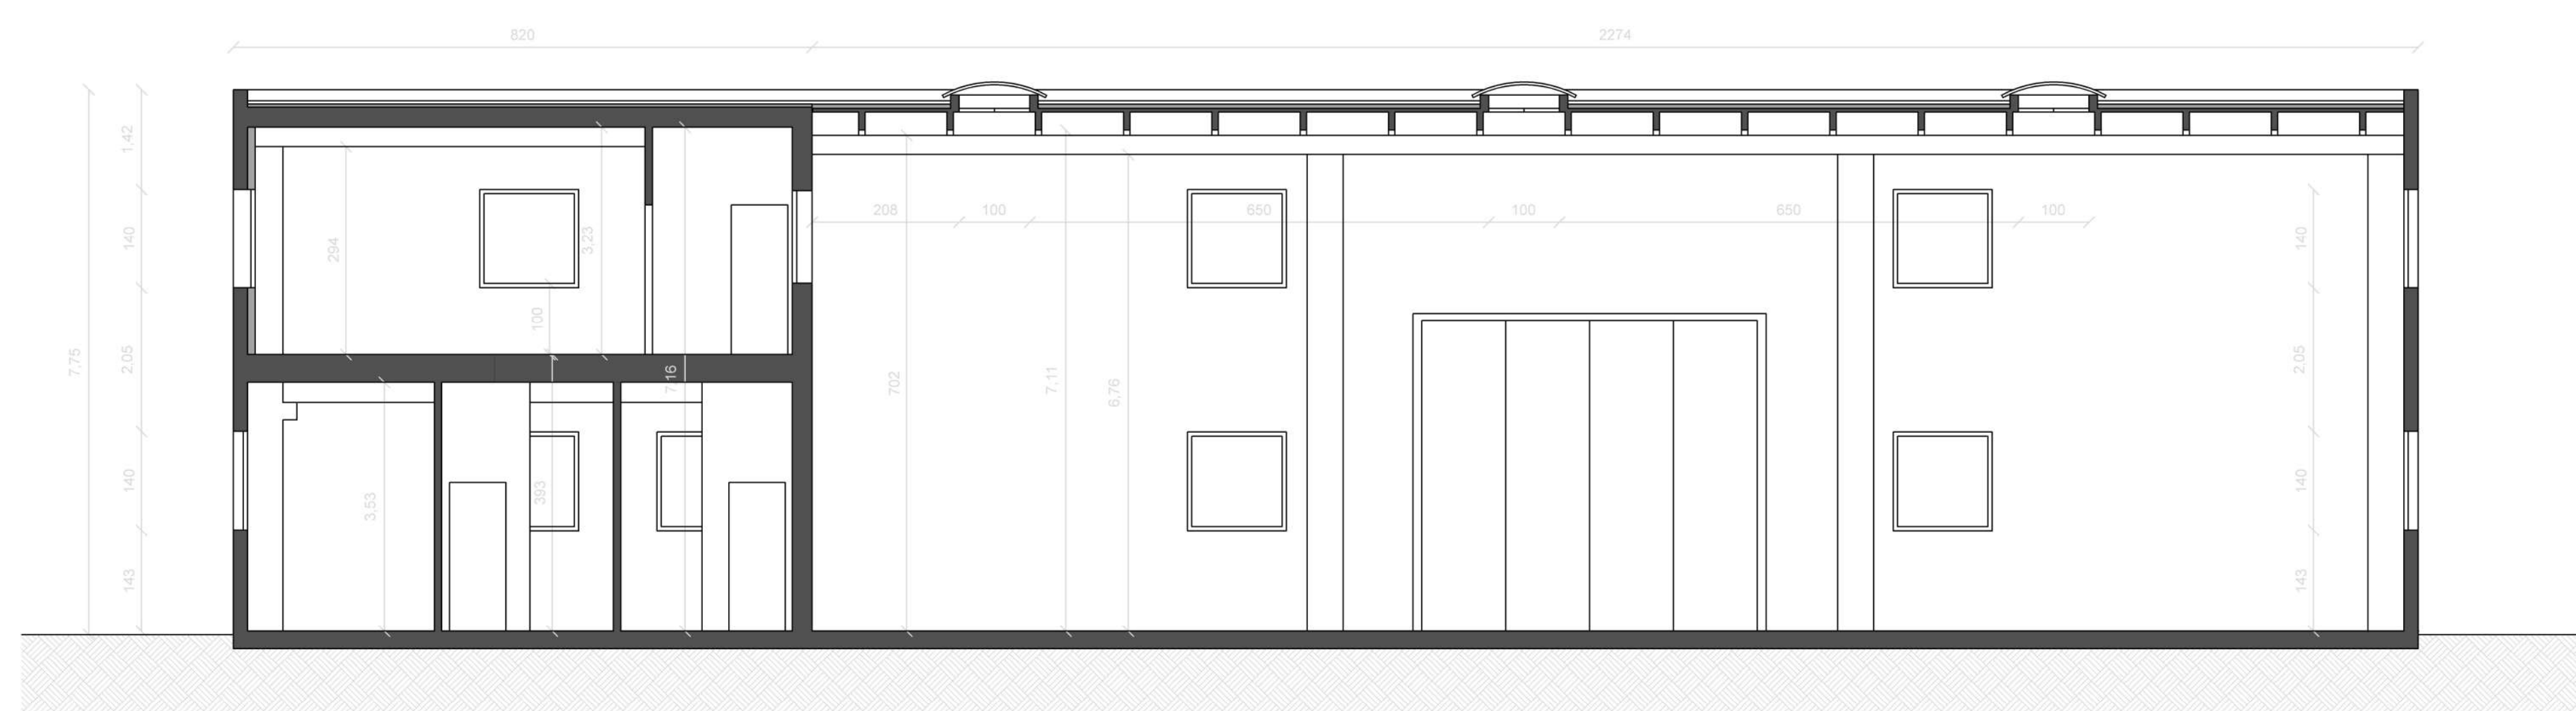


SEZIONE AA

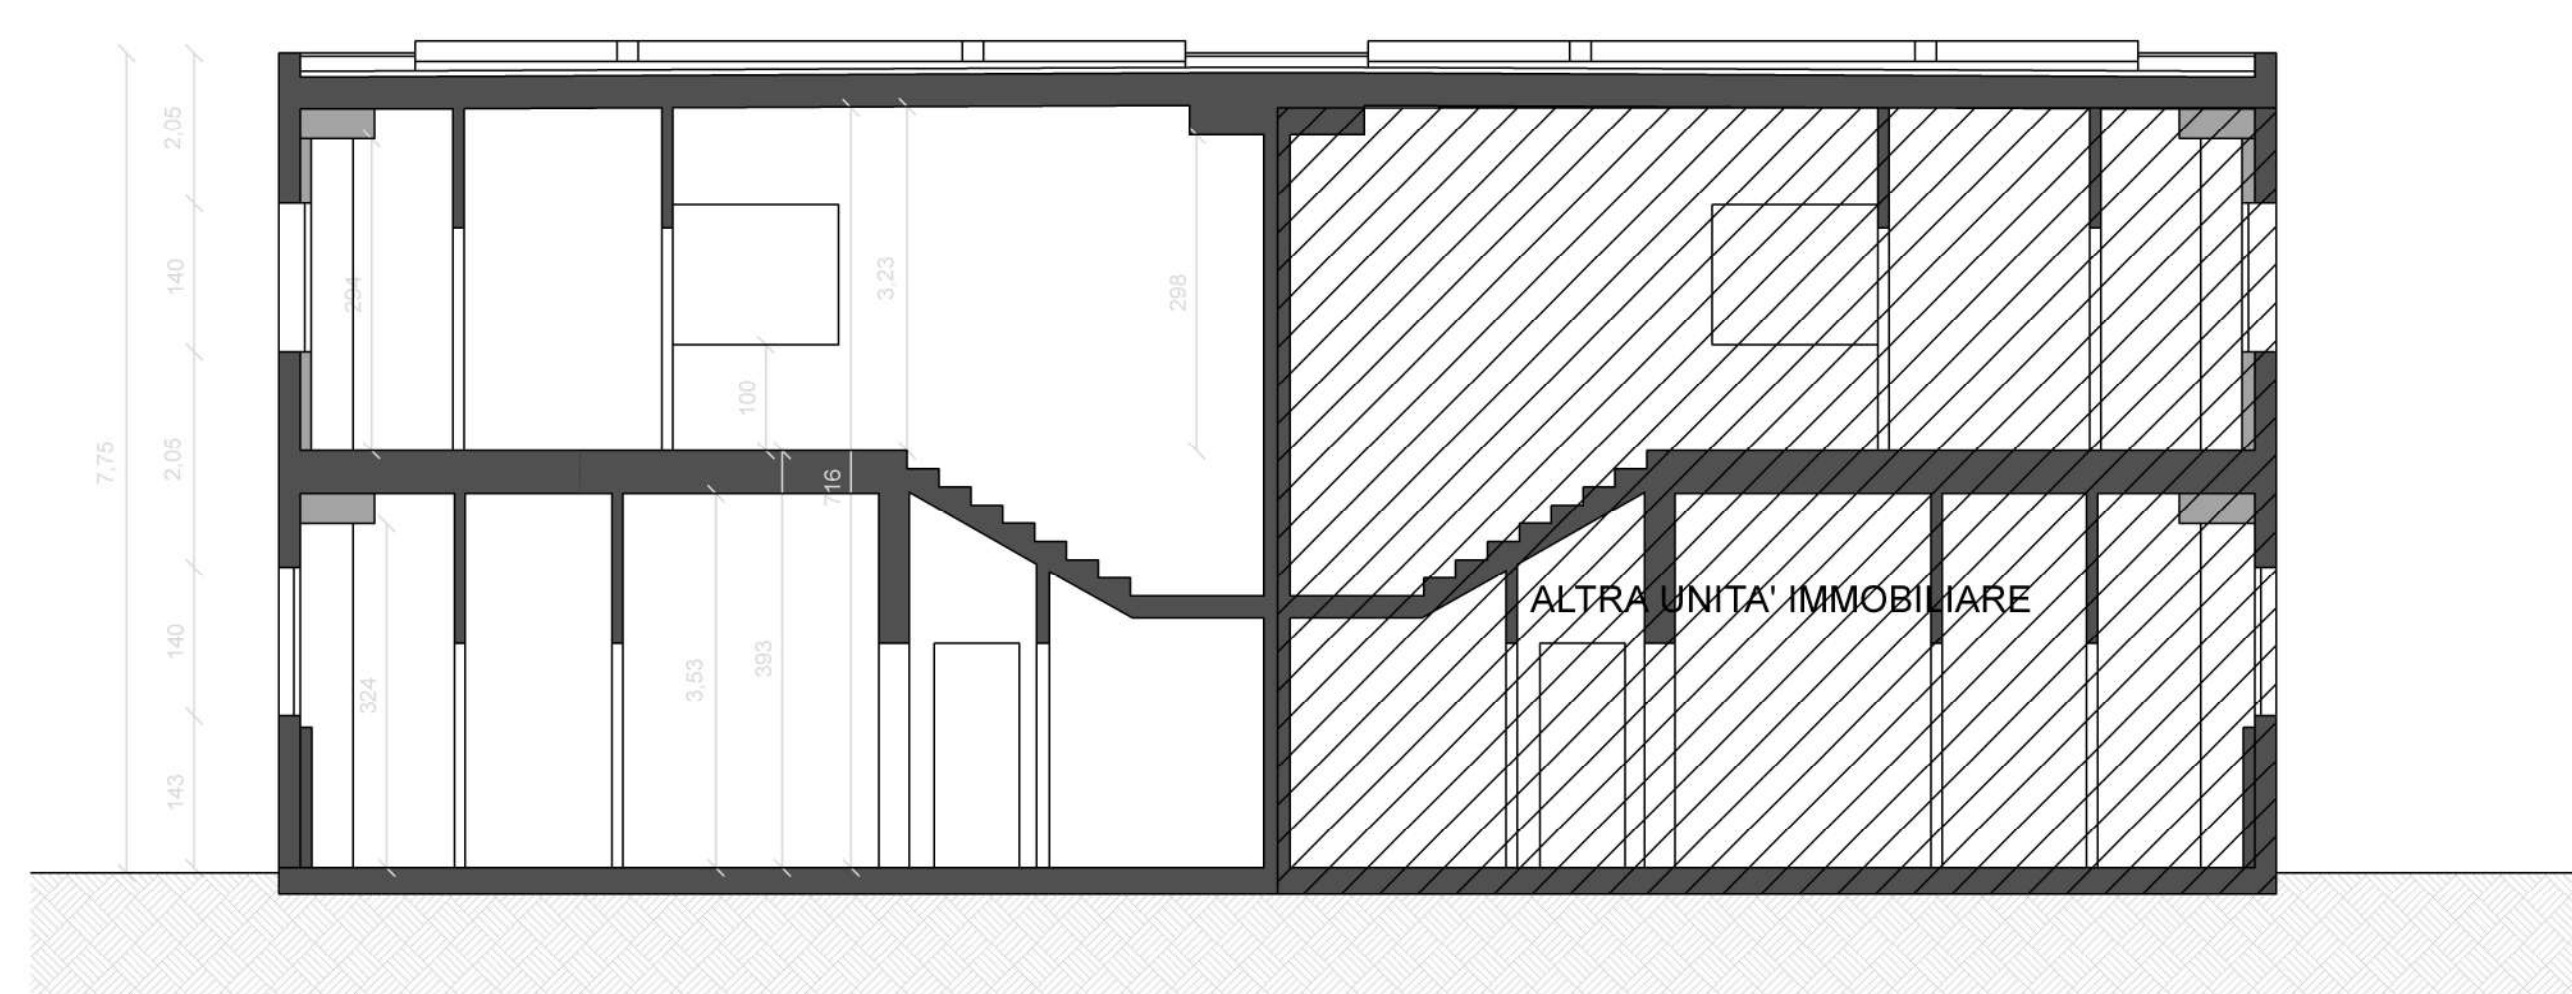

SEZIONE BB

SEZIONI - Stato di fatto - scala 1:100

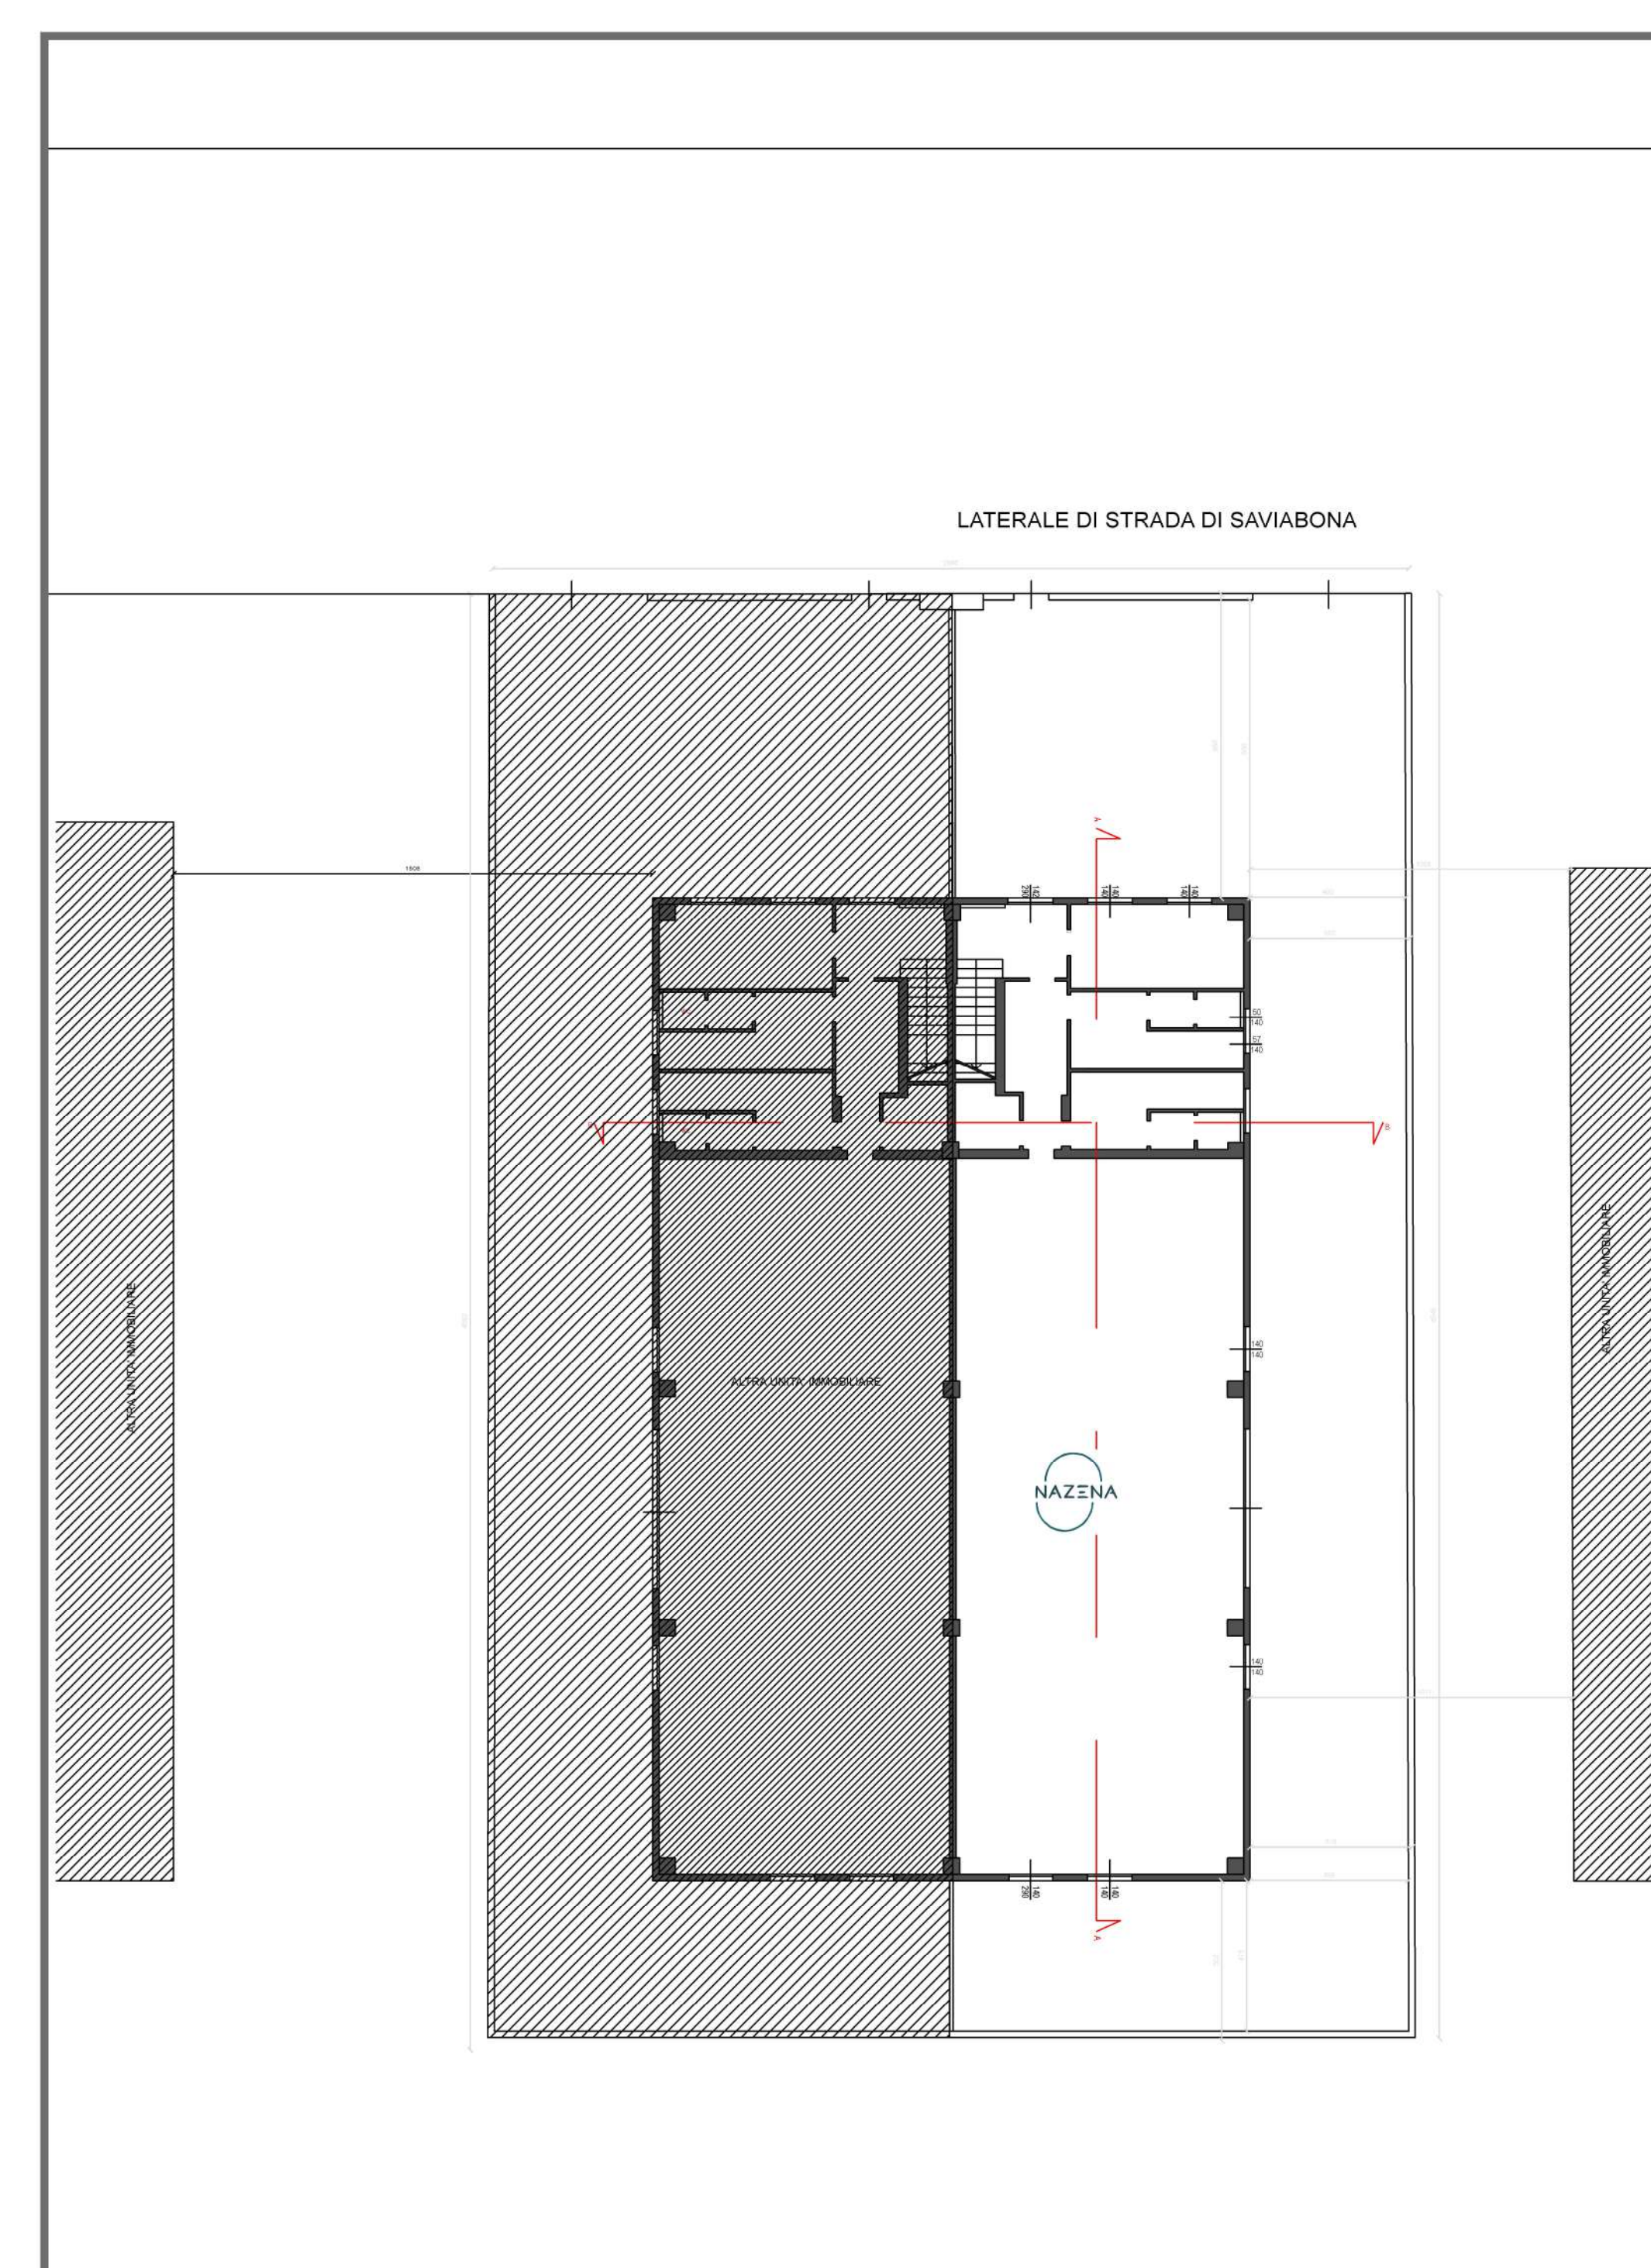

### Planimetria d'insieme - Stato di fatto

|   |   |
|---|---|
| <p><b>Regione del Veneto</b></p>  | <p><b>Provincia di Vicenza</b></p>  |
| <p><b>Comune di Vicenza</b></p>   |   |

**PROGETTO DEFINITIVO**

di una

**Sezione impiantistica dedicata al recupero rifiuti non pericolosi tessili mediante operazioni R13 - R12 - R3**

*(istanza di approvazione progetto e realizzazione dell'impianto ai sensi dell'art.208 del D.Lgs. 152/06 e ss.mm.ii. e della L.R. n. 03/2000)*

**Elaborato 1F2 – Planimetria generale del sito con pianta, sezione, profili e sottoservizi esistenti**

**Tavola 1F2B - Prospetti e sezione del fabbricato - stato di fatto**

|   |   |
|---|---|
| <p><b>Committente:</b></p> <div style="text-align: center; margin: 20px 0;">  </div> <p><b>Nazena s.r.l.</b></p> <p>Sede Legale: Via Ortigara, n. 2/a – 36100 Vicenza (VI)</p> <p>Sede Operativa: Via Strada Saviebona, n.264/b – 36100 Vicenza (VI)</p> <p>C.F./P.IVA: 04216200248</p> <p>R.E.A.: VI 388031</p> <p>e-mail: <a href="mailto:info@nazena.com">info@nazena.com</a></p> <p>PEC: <a href="mailto:nazena@legalmail.it">nazena@legalmail.it</a></p> | <div style="text-align: center; margin: 20px 0;">  </div> <p><b>NAZENA S.R.L.</b></p> <p>Sede Legale: Via Ortigara 2/A<br/>36100 Vicenza (VI)</p> <p>Sede op.: Strada Saviebona<br/>264/B 36100 Vicenza (VI)</p> <p>P.IVA: IT04216200248</p> <p>PEC: <a href="mailto:nazena@legalmail.it">nazena@legalmail.it</a></p> |
| <p><b>Progettista ed Estensore</b></p> <div style="text-align: center; margin: 20px 0;">  </div> <p><b>ING. MARCO SELMO</b></p> <p>Stradella dei Cappuccini, n° 53 – 36100 VICENZA</p> <p>Tel. 347.0165744</p> <p>e-mail: <a href="mailto:marcoselmo@gmail.com">marcoselmo@gmail.com</a></p> <p>pec: <a href="mailto:marco.selmo@ingpec.eu">marco.selmo@ingpec.eu</a></p>                                                                                     | <p><b>Data:</b> 20/02/2026</p> <div style="text-align: center; margin: 20px 0;">  </div> <div style="text-align: center;">  </div> <p style="text-align: center;">Ing. Marco Selmo</p>                                           |