


DETTAGLIO A

STATO DI FATTO

scala 1:50

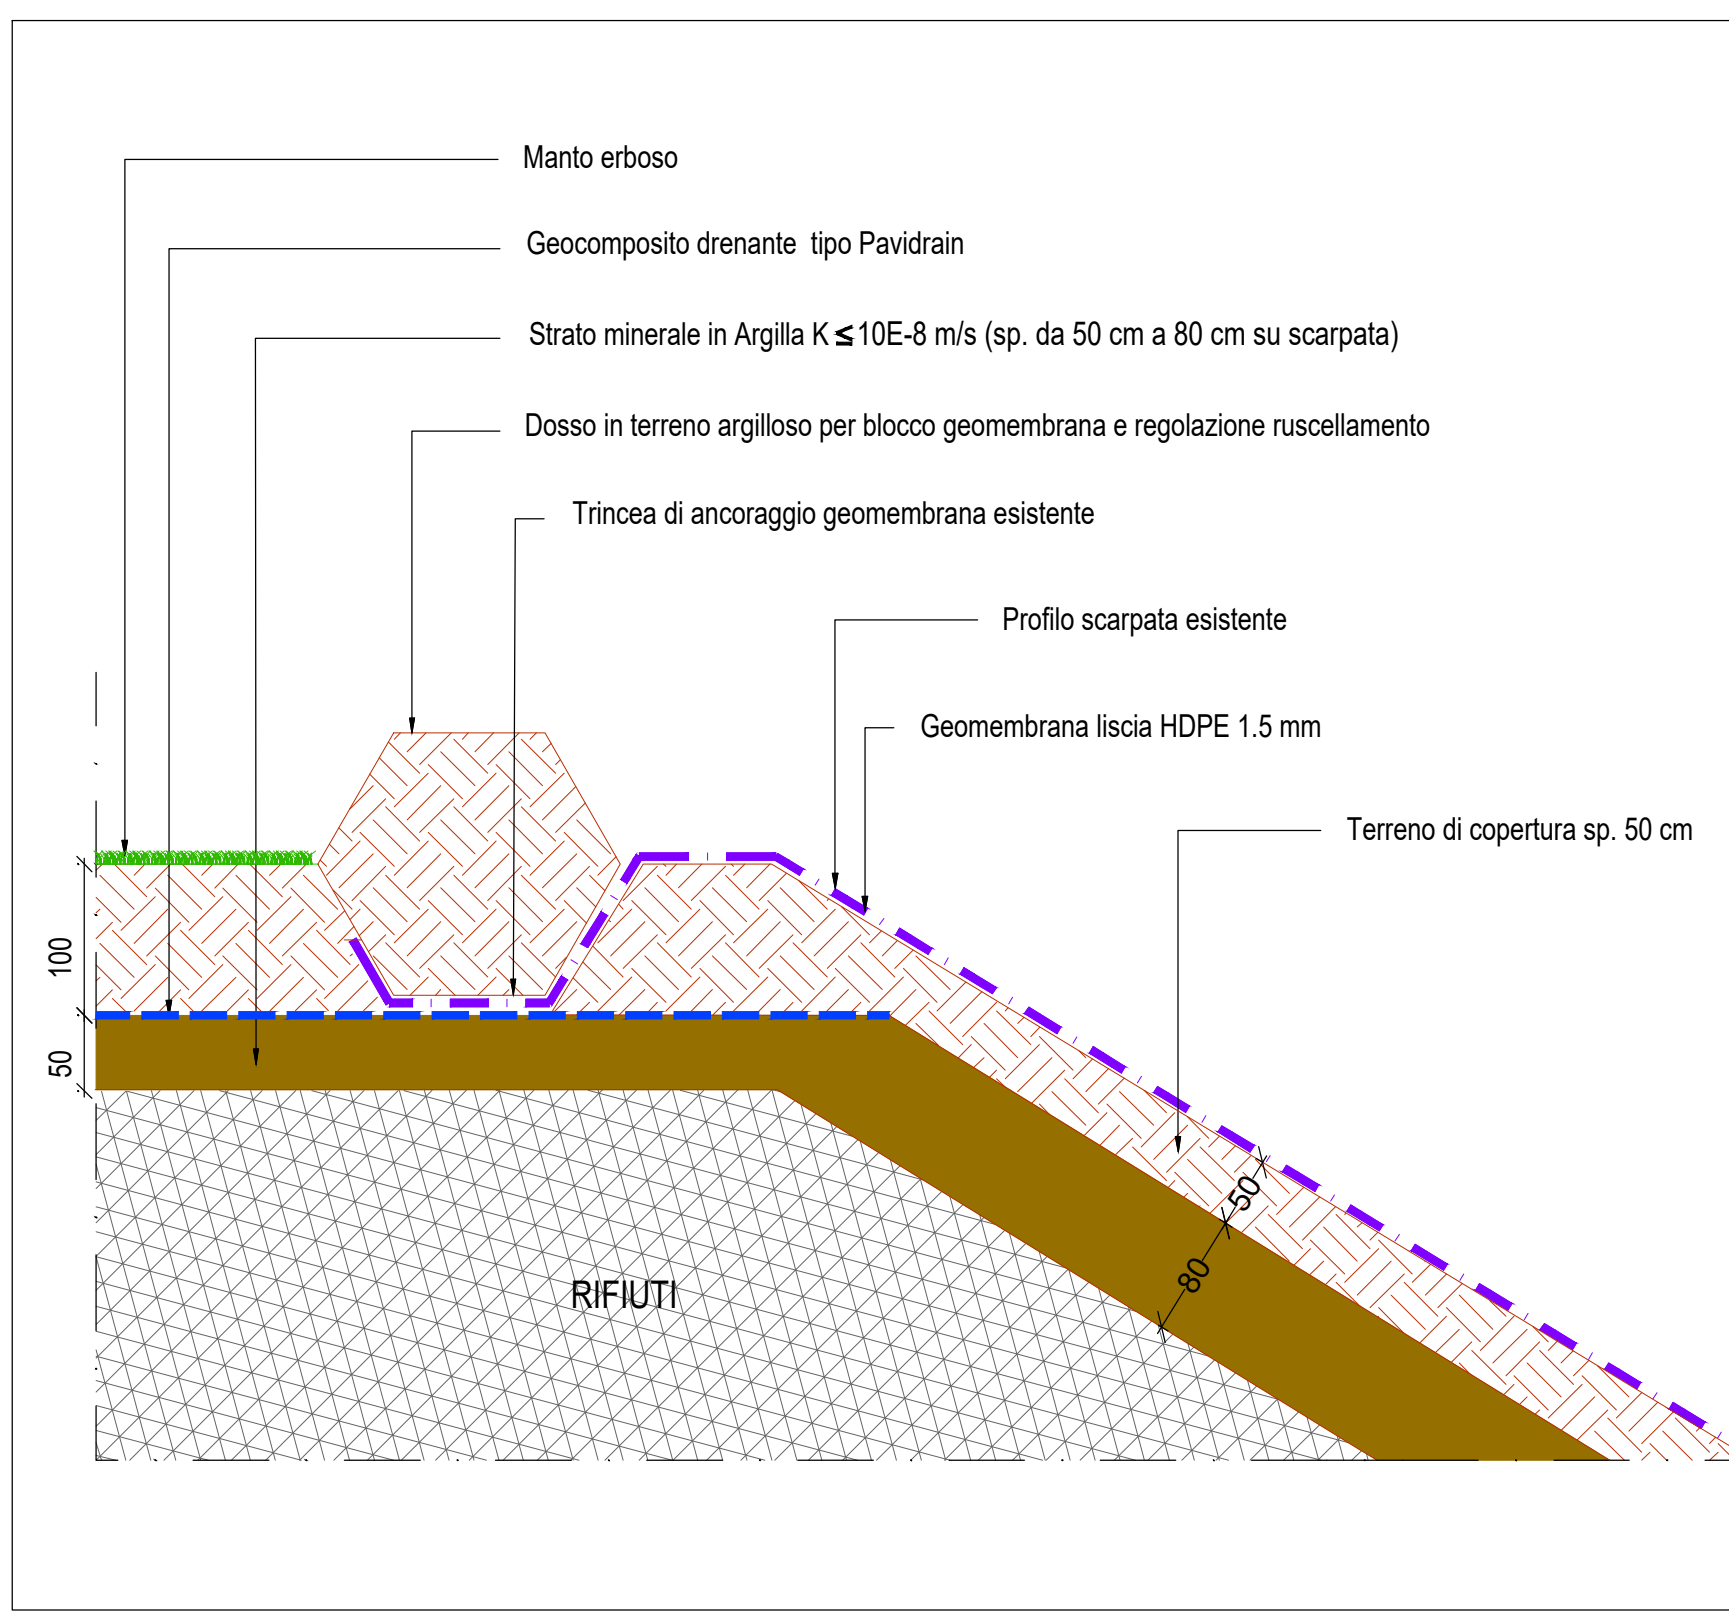


Dettaglio A stato di fatto e di progetto-Scala 1:50

DETTAGLIO A

STATO DI PROGETTO FASE 1: RIBAULATURA

scala 1:50

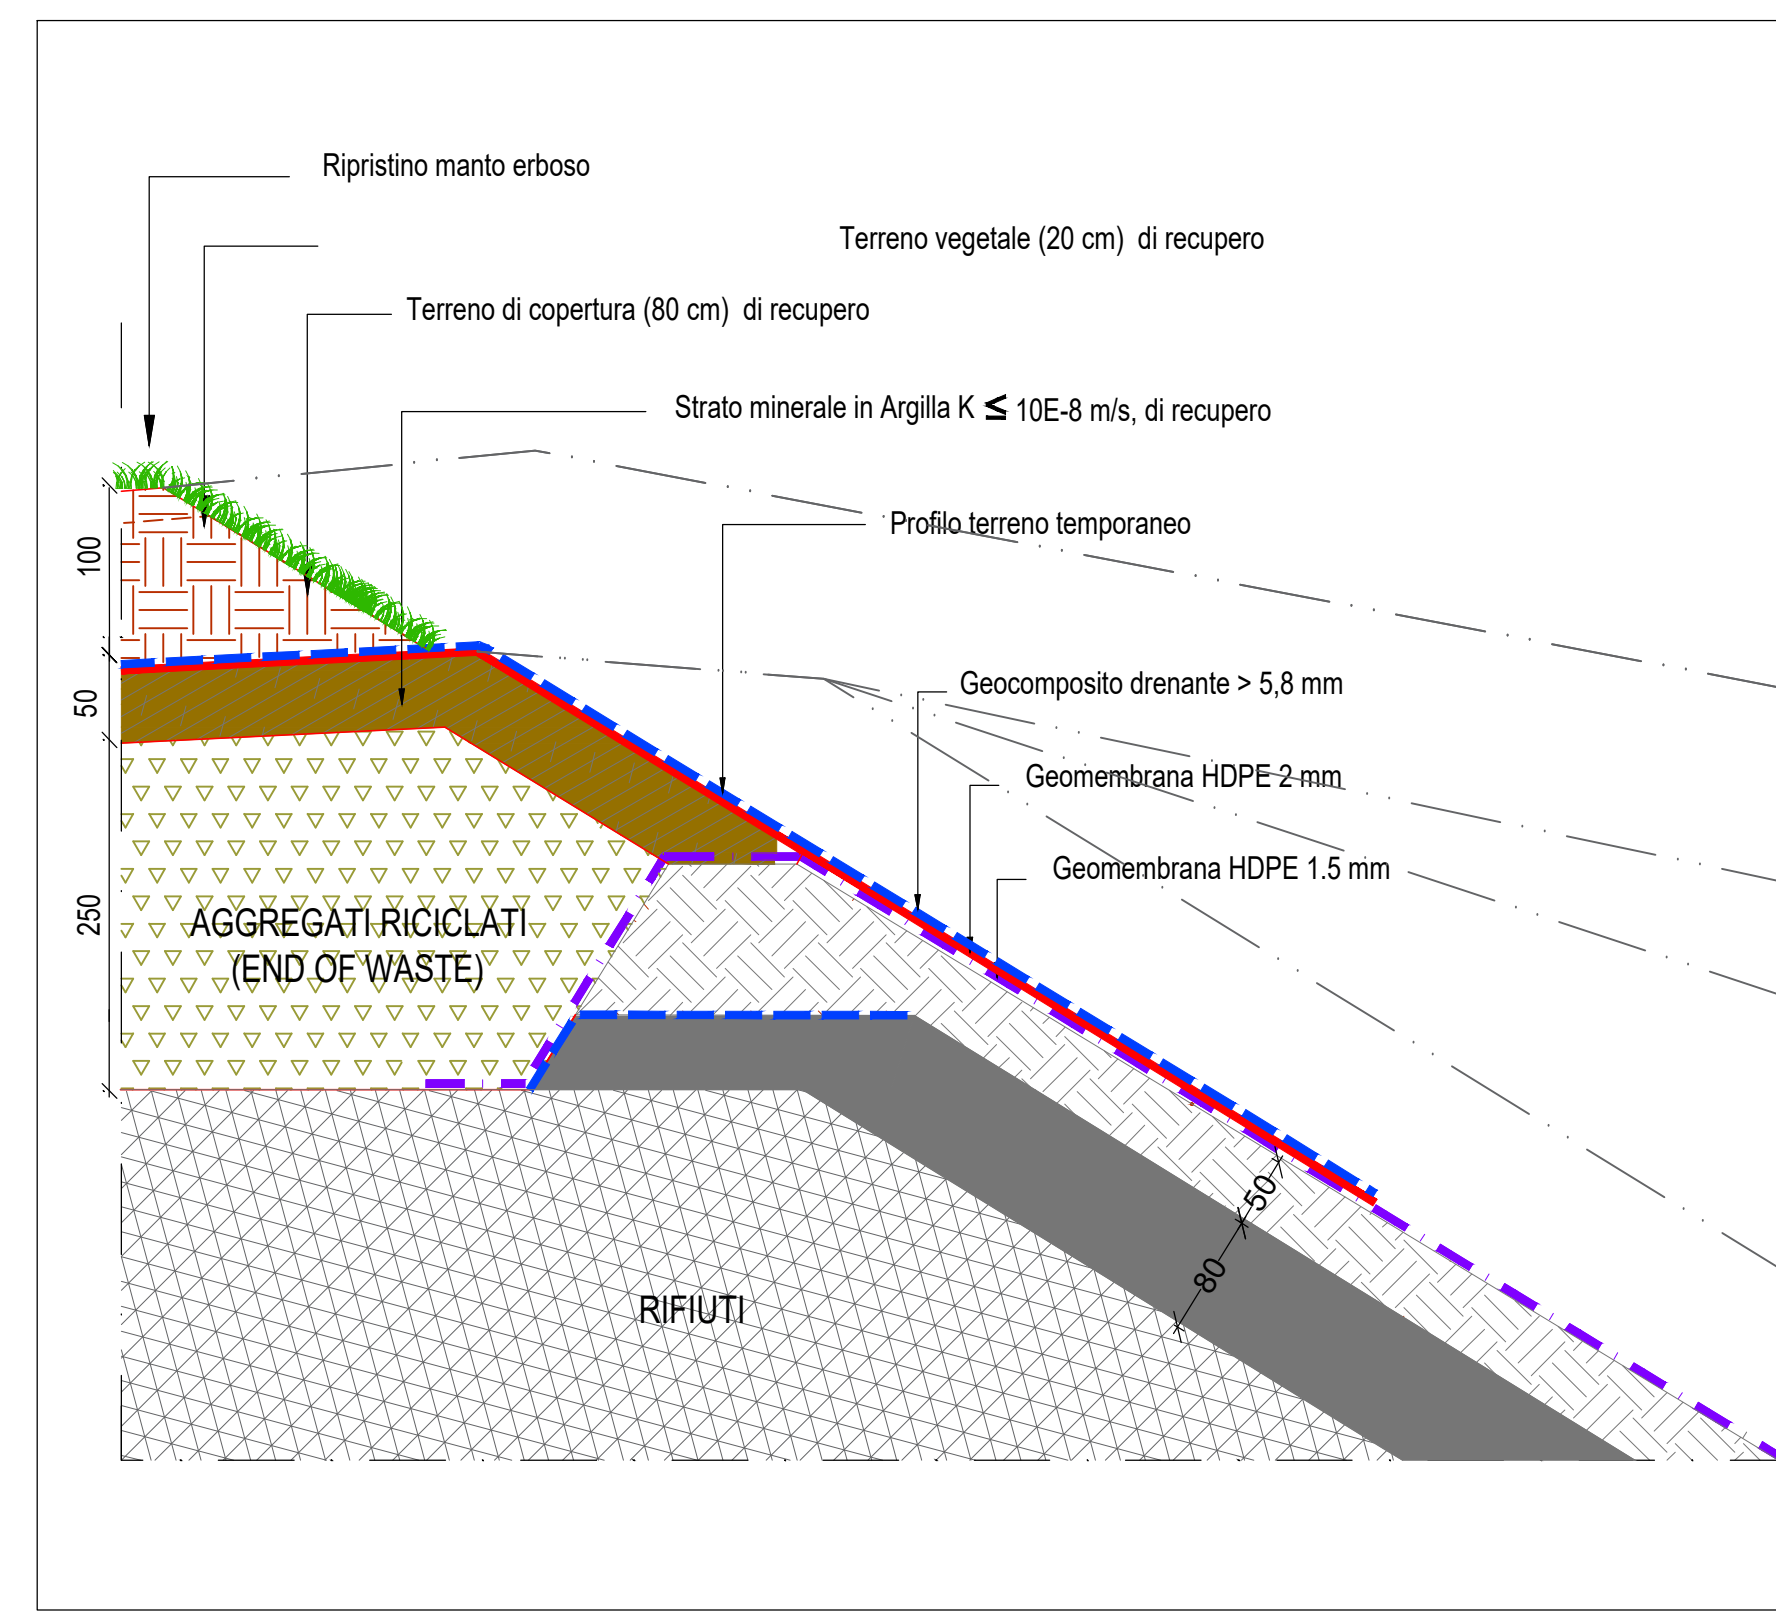


Dettaglio A stato di fatto e di progetto-Scala 1:50

DETTAGLIO A

STATO DI PROGETTO FASE 1: CONTRAFFORTE SCARPATA

scala 1:50

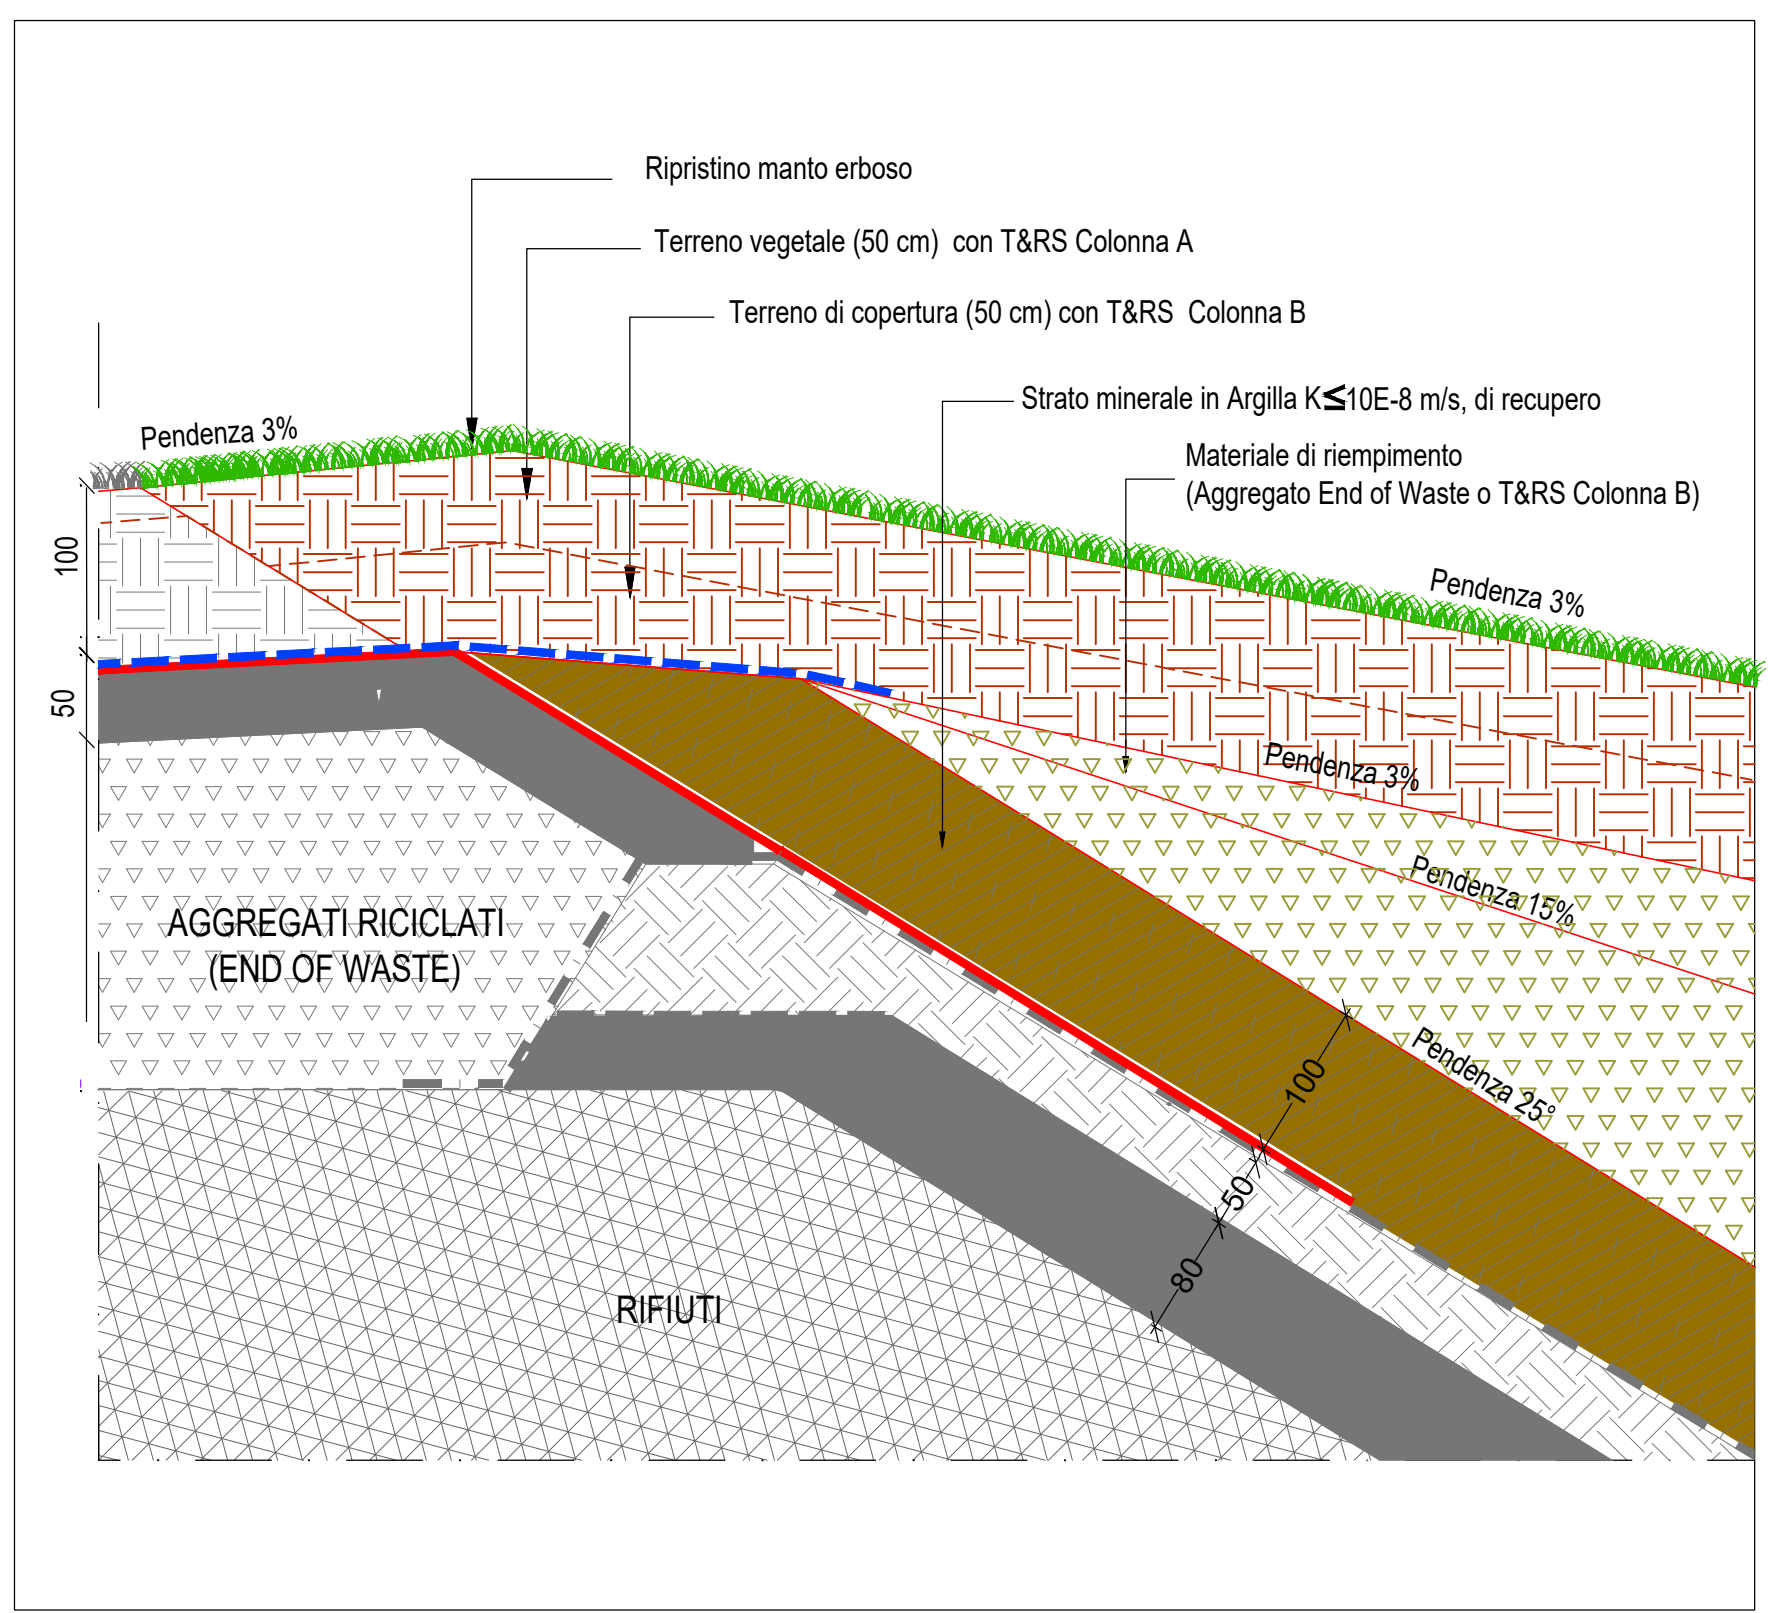


Dettaglio A stato di fatto e di progetto-Scala 1:50

DETTAGLIO C

STATO DI PROGETTO FASE 1: RIBAULATURA

scala 1:50

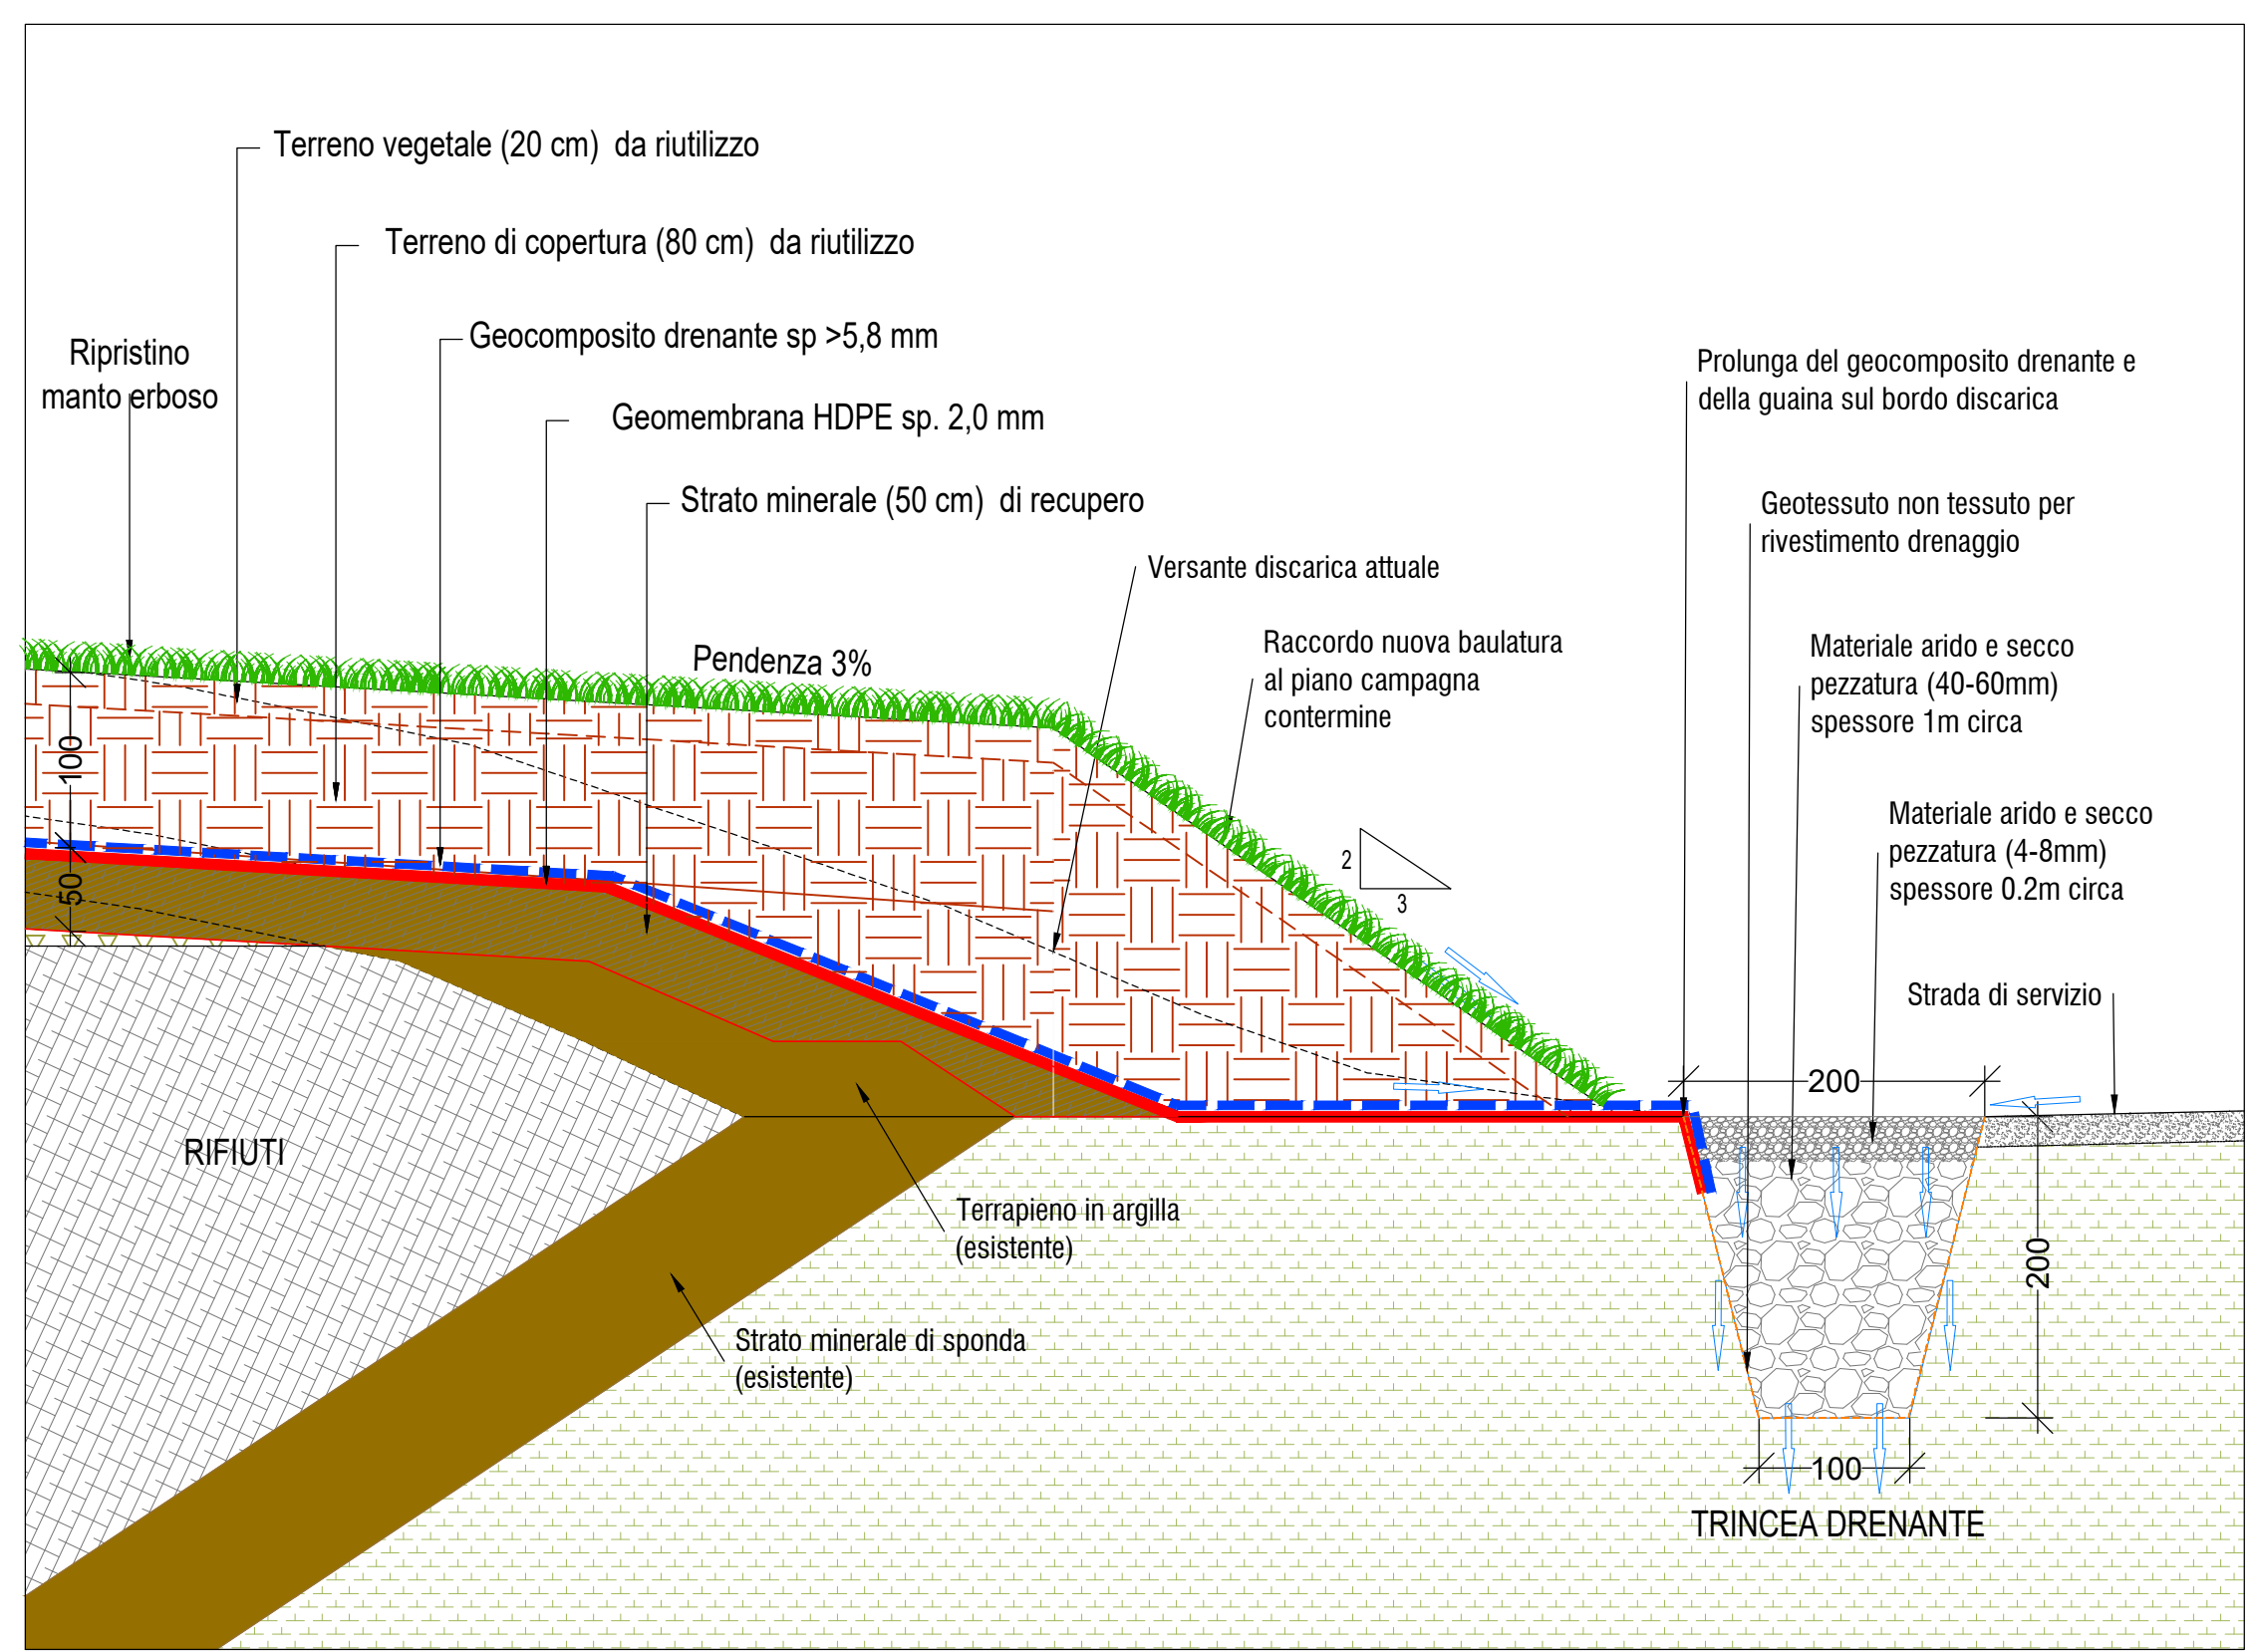

Dettaglio C Particolare raccordo nuova baulatura e trincea drenante - Scala 1:50

**GIARA ENGINEERING S.R.L.**  
 Via Puccini, 10 - VICENZA  
 tel. 0444660757  
 e-mail: giaraeng@gmail.com  
 PEC: giaraeng@pec.it



PROVINCIA DI VICENZA

Progetto di ribaulatura con stabilizzazione delle scarpate e ricomposizione ambientale della discarica Corsea in località Quartieri in comune di Sarcedo


PROGETTO DEFINITIVO

TITOLO TAVOLA:	PARTICOLARI COSTRUTTIVI, SEZIONE TIPO FASE 1	nu.	TAV. 05
DATA:	APRILE 2026	SCALA:	VARIE
I PROGETTISTI:		COMMITTENTE:	
dott. geol. Giuseppe Franco <b>BARTENI</b> Via Montebelluna, 380 36018 DUEVALLIE (VI)		<b>SIG SpA</b> Via Montebelluna, 380 36018 DUEVALLIE (VI)	
CODICE ELABORATO:		Il legale rappresentante:	
CORSEA_2025-Tavola 5-FASE 1_Particolari.dwg			
01	Aprile 2026	Revisione	
00	Novembre 2025	Prima emissione	
Revisione	Data		

DETTAGLIO B

STATO DI FATTO

scala 1:50

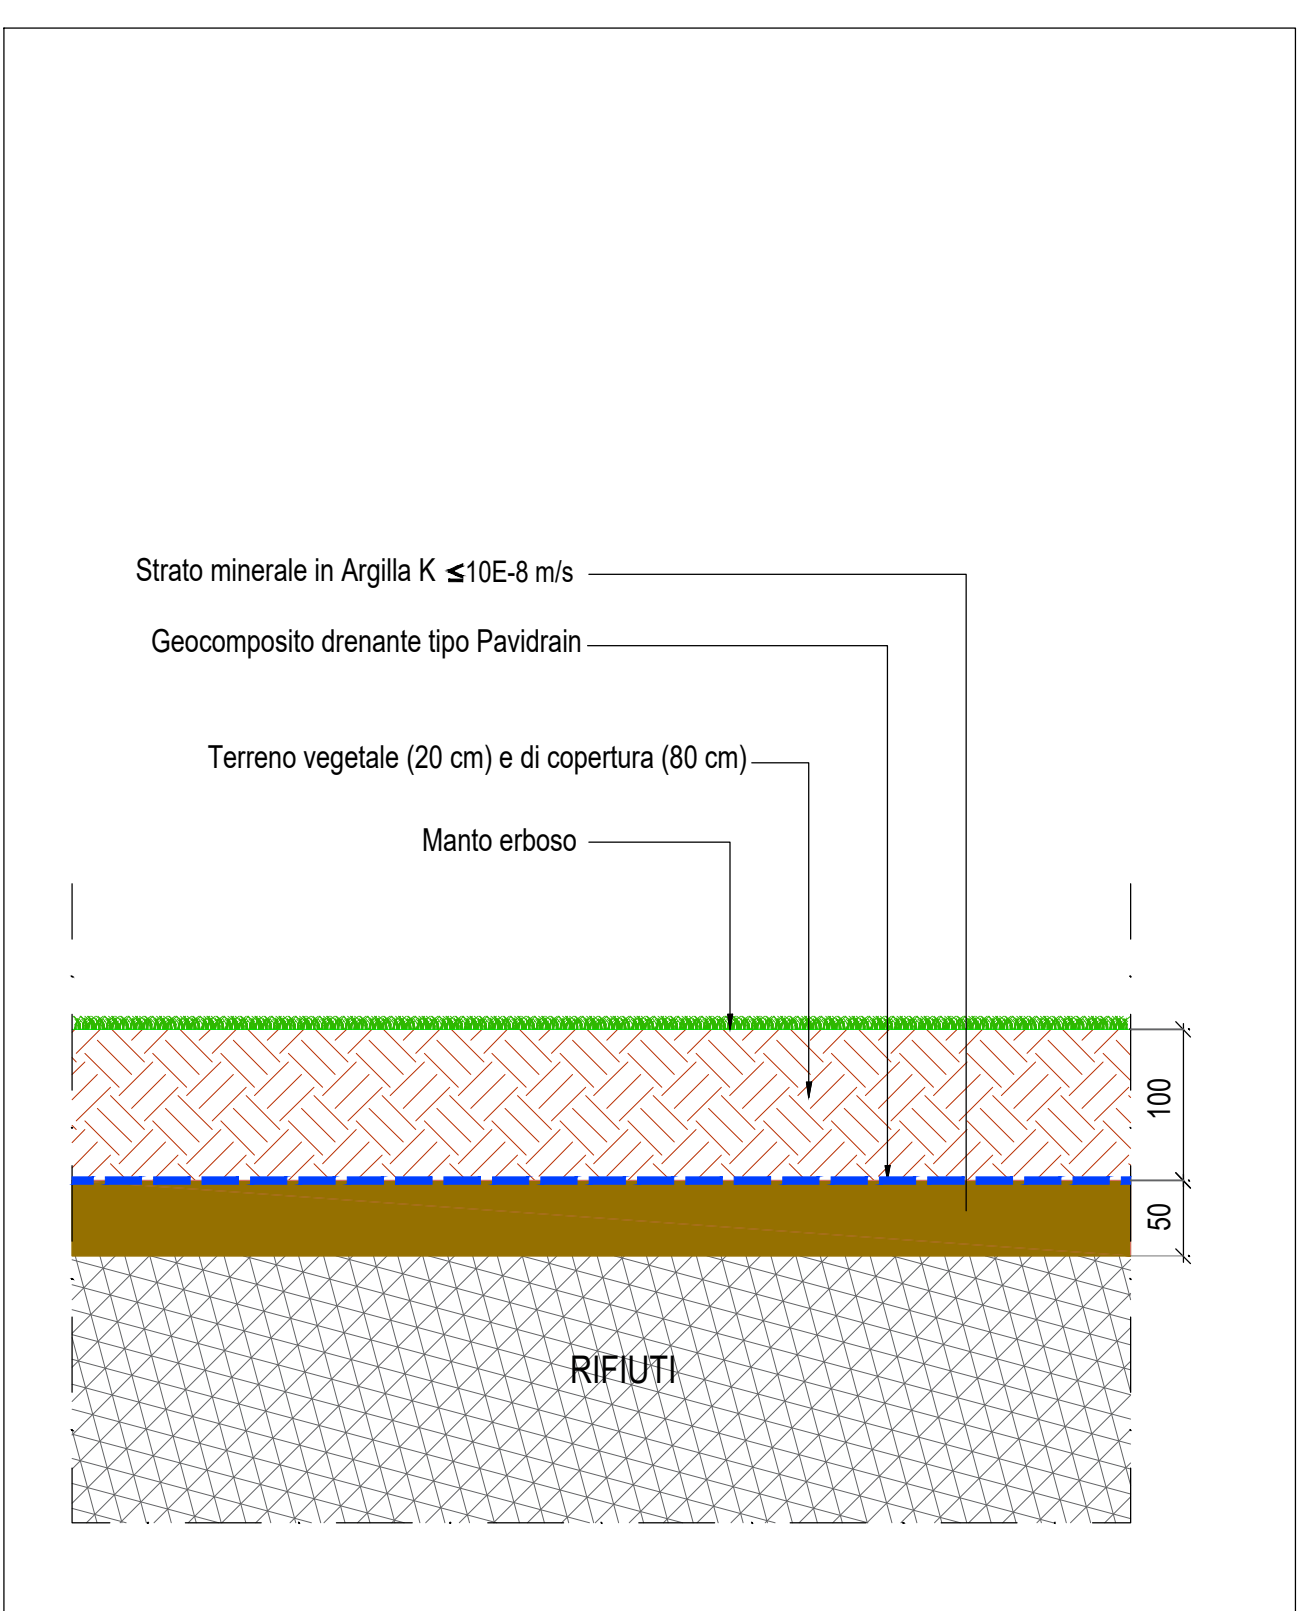


Dettaglio A stato di fatto e di progetto -Scala 1:50

DETTAGLIO B

STATO DI PROGETTO FASE 1: PRELIMINARE

scala 1:50

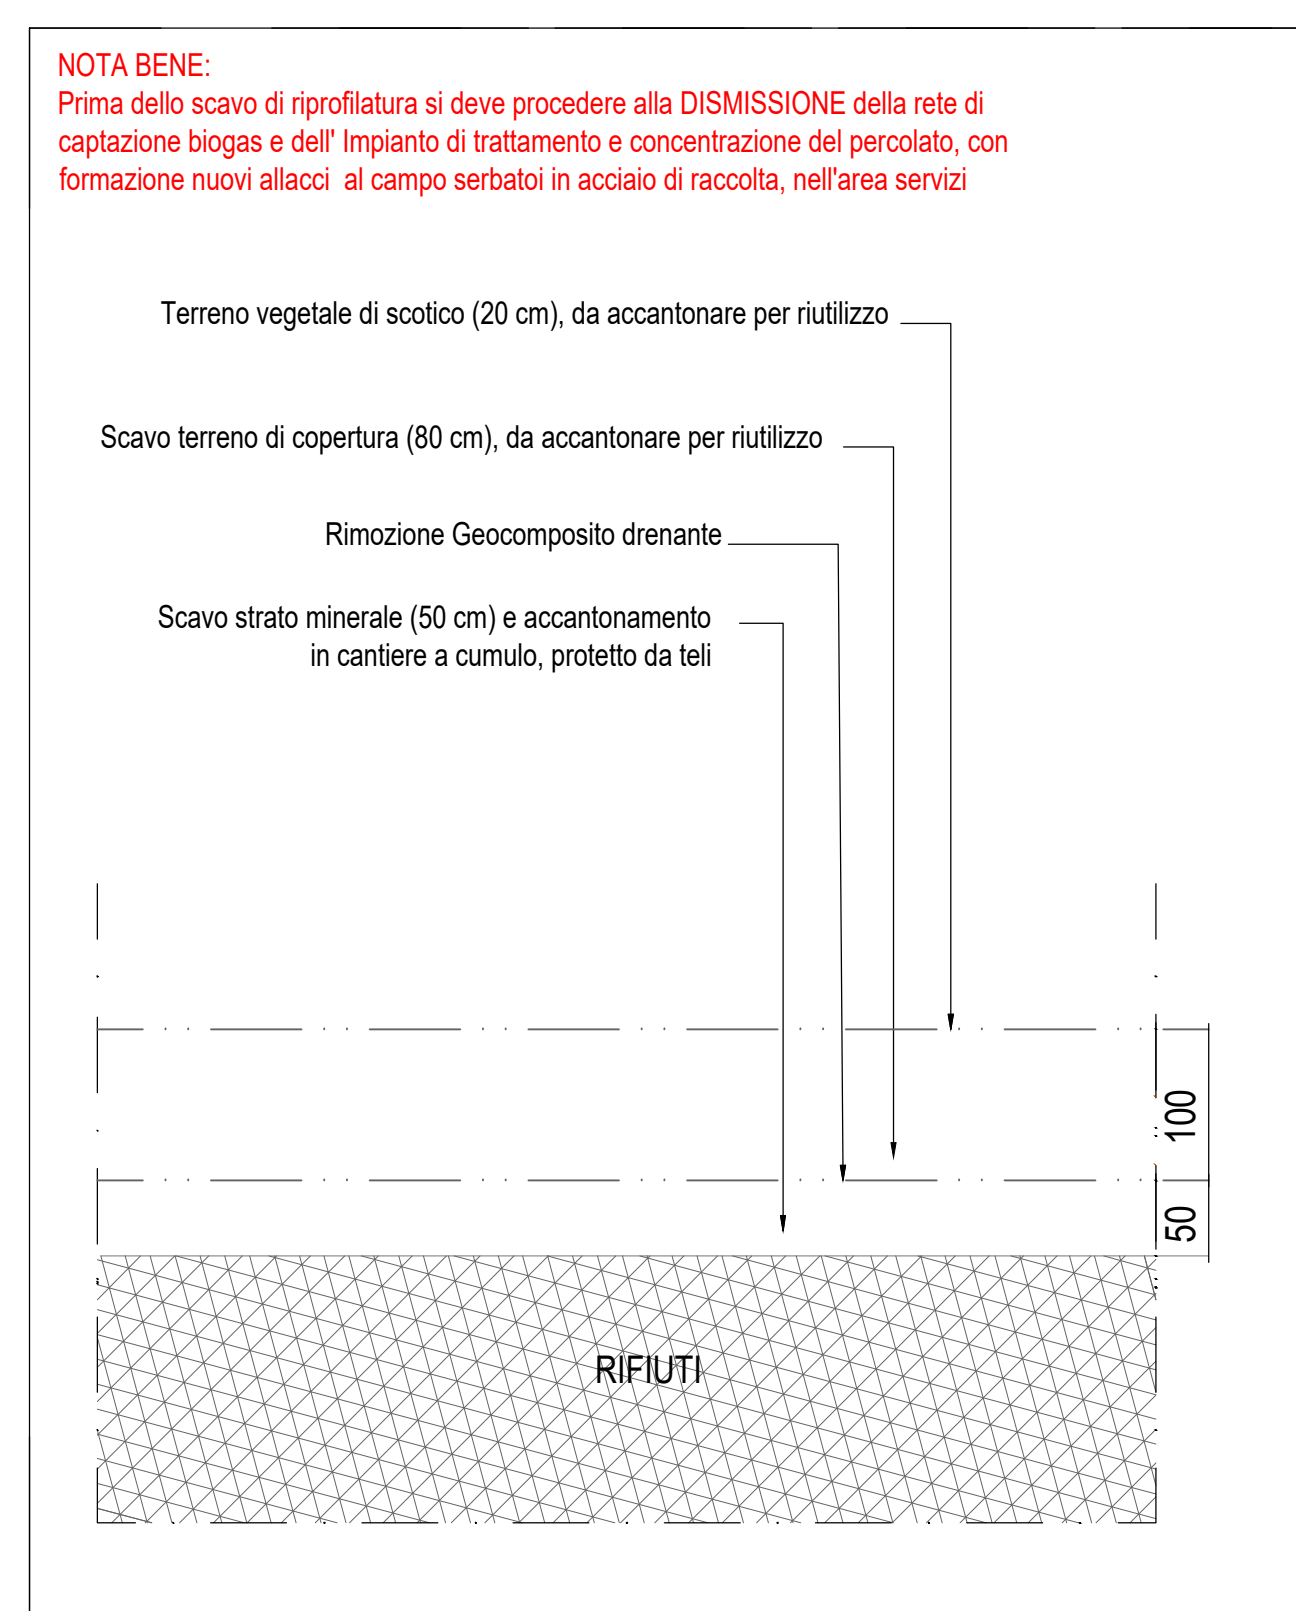


Dettaglio A stato di fatto e di progetto -Scala 1:50


DETTAGLIO B

STATO DI PROGETTO FASE 1: RIBAULATURA


scala 1:50

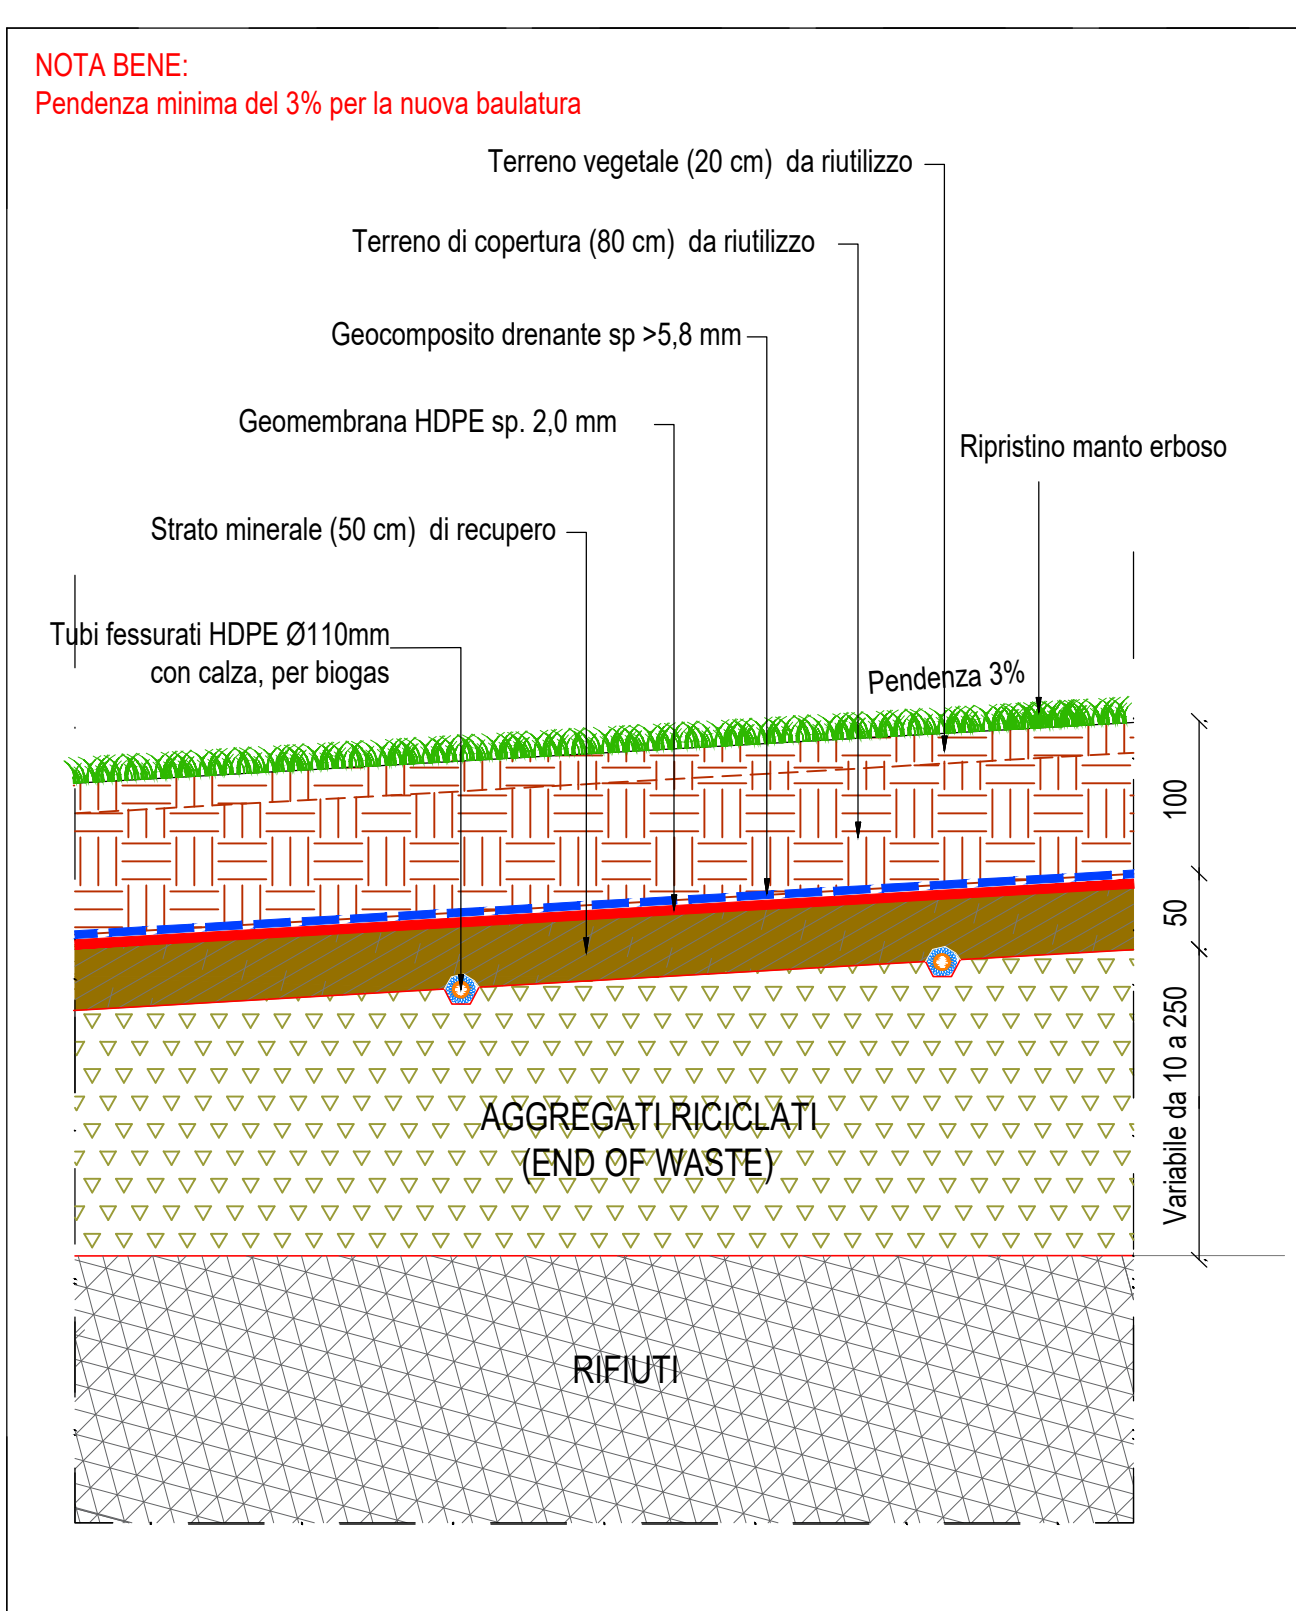


Dettaglio A stato di fatto e di progetto -Scala 1:50

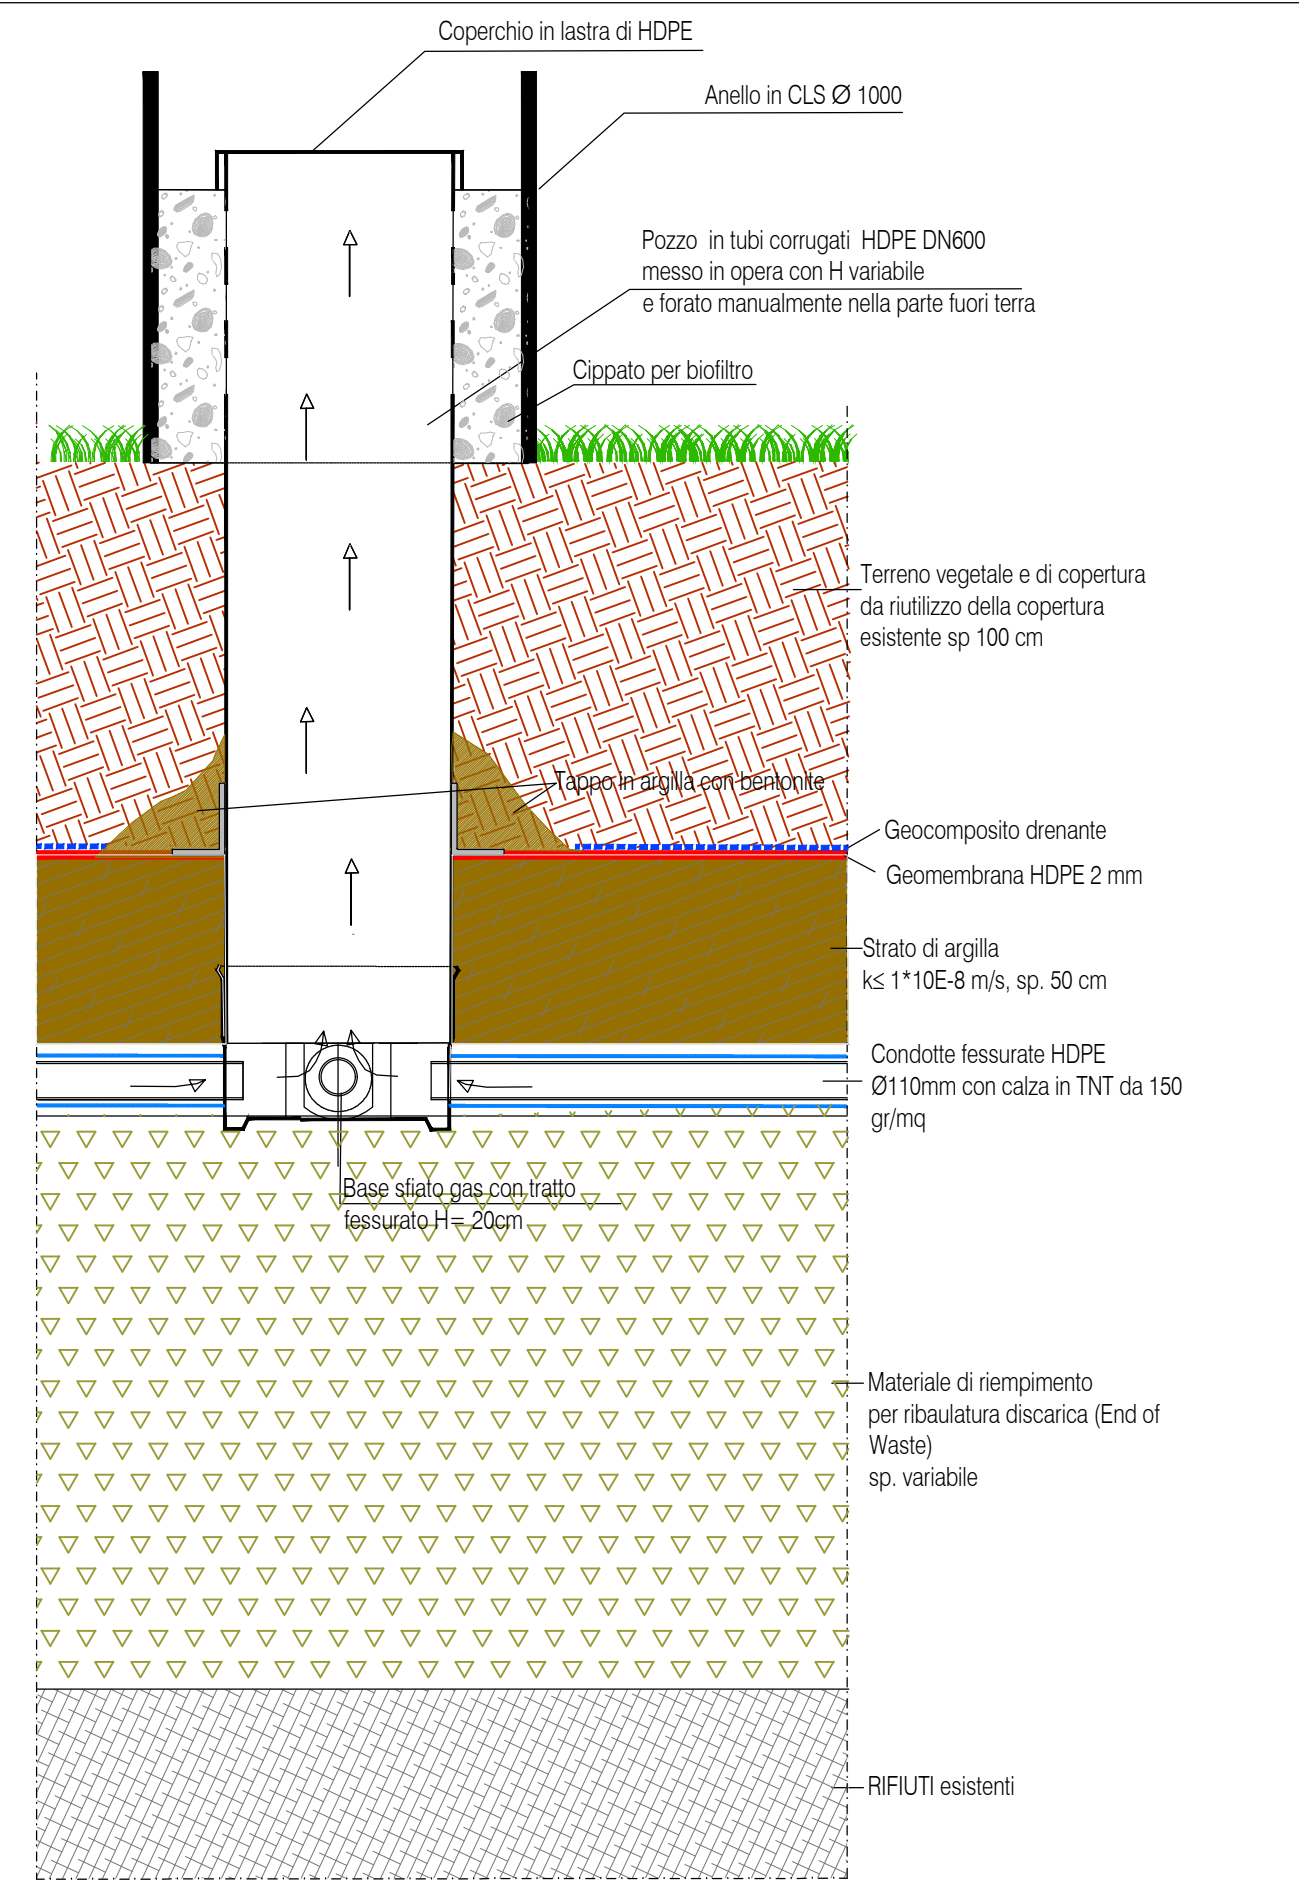

Particolare costruttivo pozzo biogas -Scala 1:25

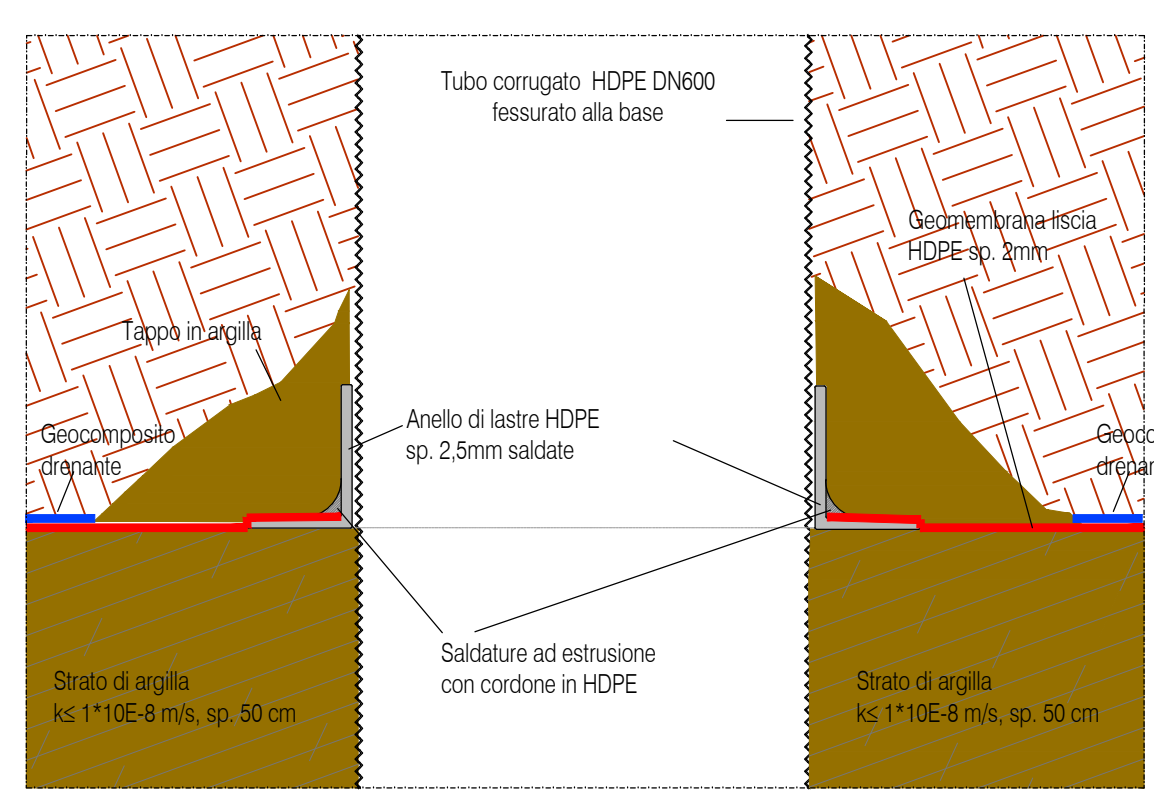

Dettaglio attraversamento della guaina- Scala 1:12,5

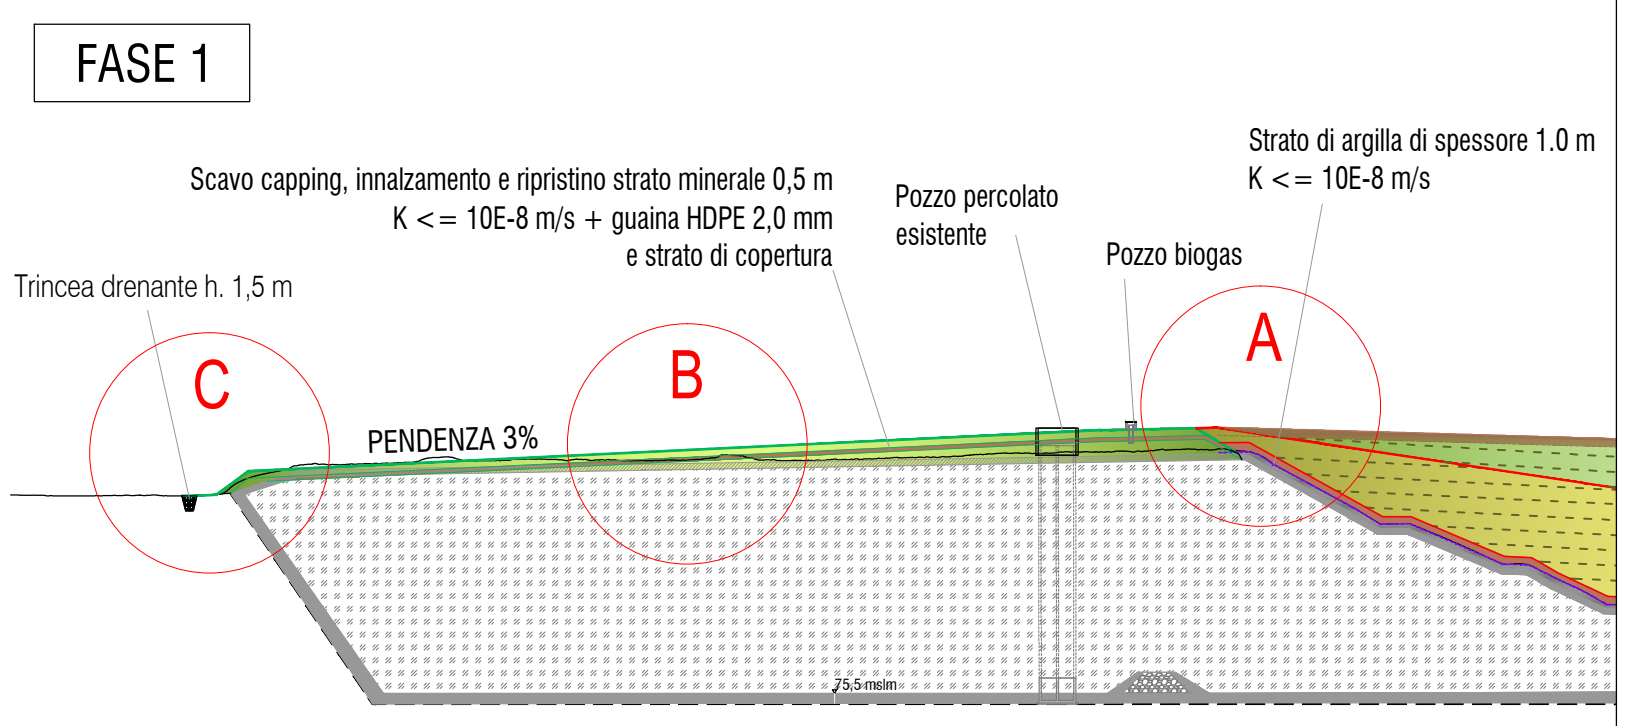

Ubicazione dettagli su Sezione n.1- Scala 1:1000