PARTICOLARE DEGLI STERRI E RIPORTI NECESSARI PER LA PREPARAZIONE DEL PIANO DI POSA IMPOSTO A 83 mslm
Scala 1:2000

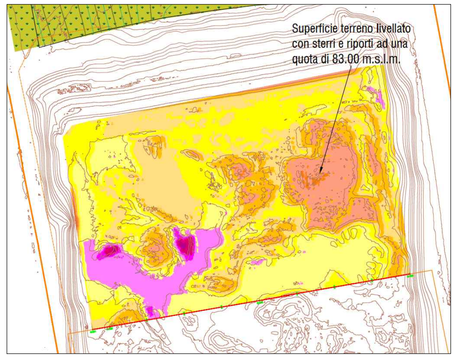

DATI QUOTA SUPERFICIE

Numero	Minima Elevazione	Massima Elevazione	Colore
1	-10.000	-9.000	
2	-9.000	-8.000	
3	-8.000	-7.000	
4	-7.000	-6.000	
5	-6.000	-5.000	
6	-5.000	-4.000	
7	-4.000	-3.000	
8	-3.000	-2.000	
9	-2.000	-1.000	
10	-1.000	0.000	
11	0.000	1.000	
12	1.000	2.000	
13	2.000	3.000	
14	3.000	4.000	

SEZIONE TIPO IN CORRISPONDENZA DEL TERRAPIENO IN ARGILLA DI DELIMITAZIONE
Scala 1:250

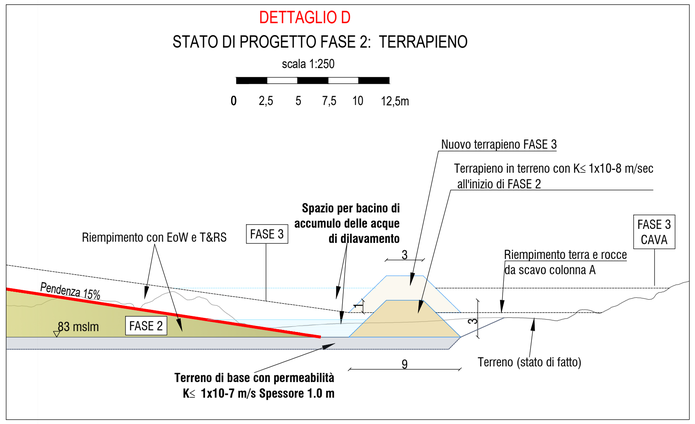

LEGENDA

- MESSA IN SICUREZZA DELLA SCARPATA SUD
- ARGINI DI CONFINE IN ARGILLA CON COEFFICIENTE DI PERMEABILITA' K< 1x10-8 m/sec
- **TERRENO DI BASE CON PERMEABILITA' K< 1x10-7 m/s**
- BACINO DI ACCUMULO DELLE ACQUE DI DILAVAMENTO DELL'EoW
- FASE 3: RIEMPIMENTO DELLA DISCARICA, DELLA CAVA, E REALIZZAZIONE DEI TERRAPIENI
- QUOTA DI FONDO ATTUALE DEL TERRENO

LEGENDA

- LIMITI CATASTALI DI PROGETTO
- AREA ATTUALE DISCARICA CORSEA E IMPIANTI
- VIABILITA' INTERNA
- AREE DI PERTINENZA DI PROPRIETA' DI CO.RSEA
- LIMITE CATASTALE DISCARICA CORSEA (stato di progetto)
- POZZO DI SFIATO PER LA CAPTAZIONE DEL BIOGAS
- SONDE ORIZZONTALI DI CAPTAZIONE DEL BIOGAS
- POZZO PERCOLATO DI CORONAMENTO E DI RILANCIO
- POZZETTO CON POMPA DI SOLLEVAMENTO PER RILANCIO ALL'IMPIANTO DI DILAVAMENTO ACQUE
- RETE DI TRASPORTO DELLE ACQUE DI DILAVAMENTO ALL'IMPIANTO DI TRATTAMENTO
- RETE DI TRASPORTO DEL PERCOLATO DAI POZZI ALLA RETE ESISTENTE
- RETE DI TRASPORTO DEL PERCOLATO (collettori esistenti in HDPE DN 200 mm - PN10)
- RETE PRIMARIA DI TRASPORTO DELLE ACQUE DI DILAVAMENTO IN FOGNATURA
- PIEZOMETRI ESISTENTI
- NUOVI PIEZOMETRI DI CONTROLLO
- TRINCEA DRENANTE DELLE ACQUA DI DILAVAMENTO DELLA SOMMITA'
- SPAZIO PER BACINO DI ACCUMULO DELLE ACQUE DI DILAVAMENTO DALLA FASE 3
- PREPARAZIONE DEL PIANO DI POSA DEL CONTRAFFORTE DELLA SCARPATA SUD
- AREA DISCARICA DA RINVERDIRE
- CURVE DI LIVELLO DEL TERRENO INTERESSATO DALLA PREPARAZIONE DEL PIANO DI POSA
- CURVE DI LIVELLO DEL RILIEVO DEL 12/08/2025

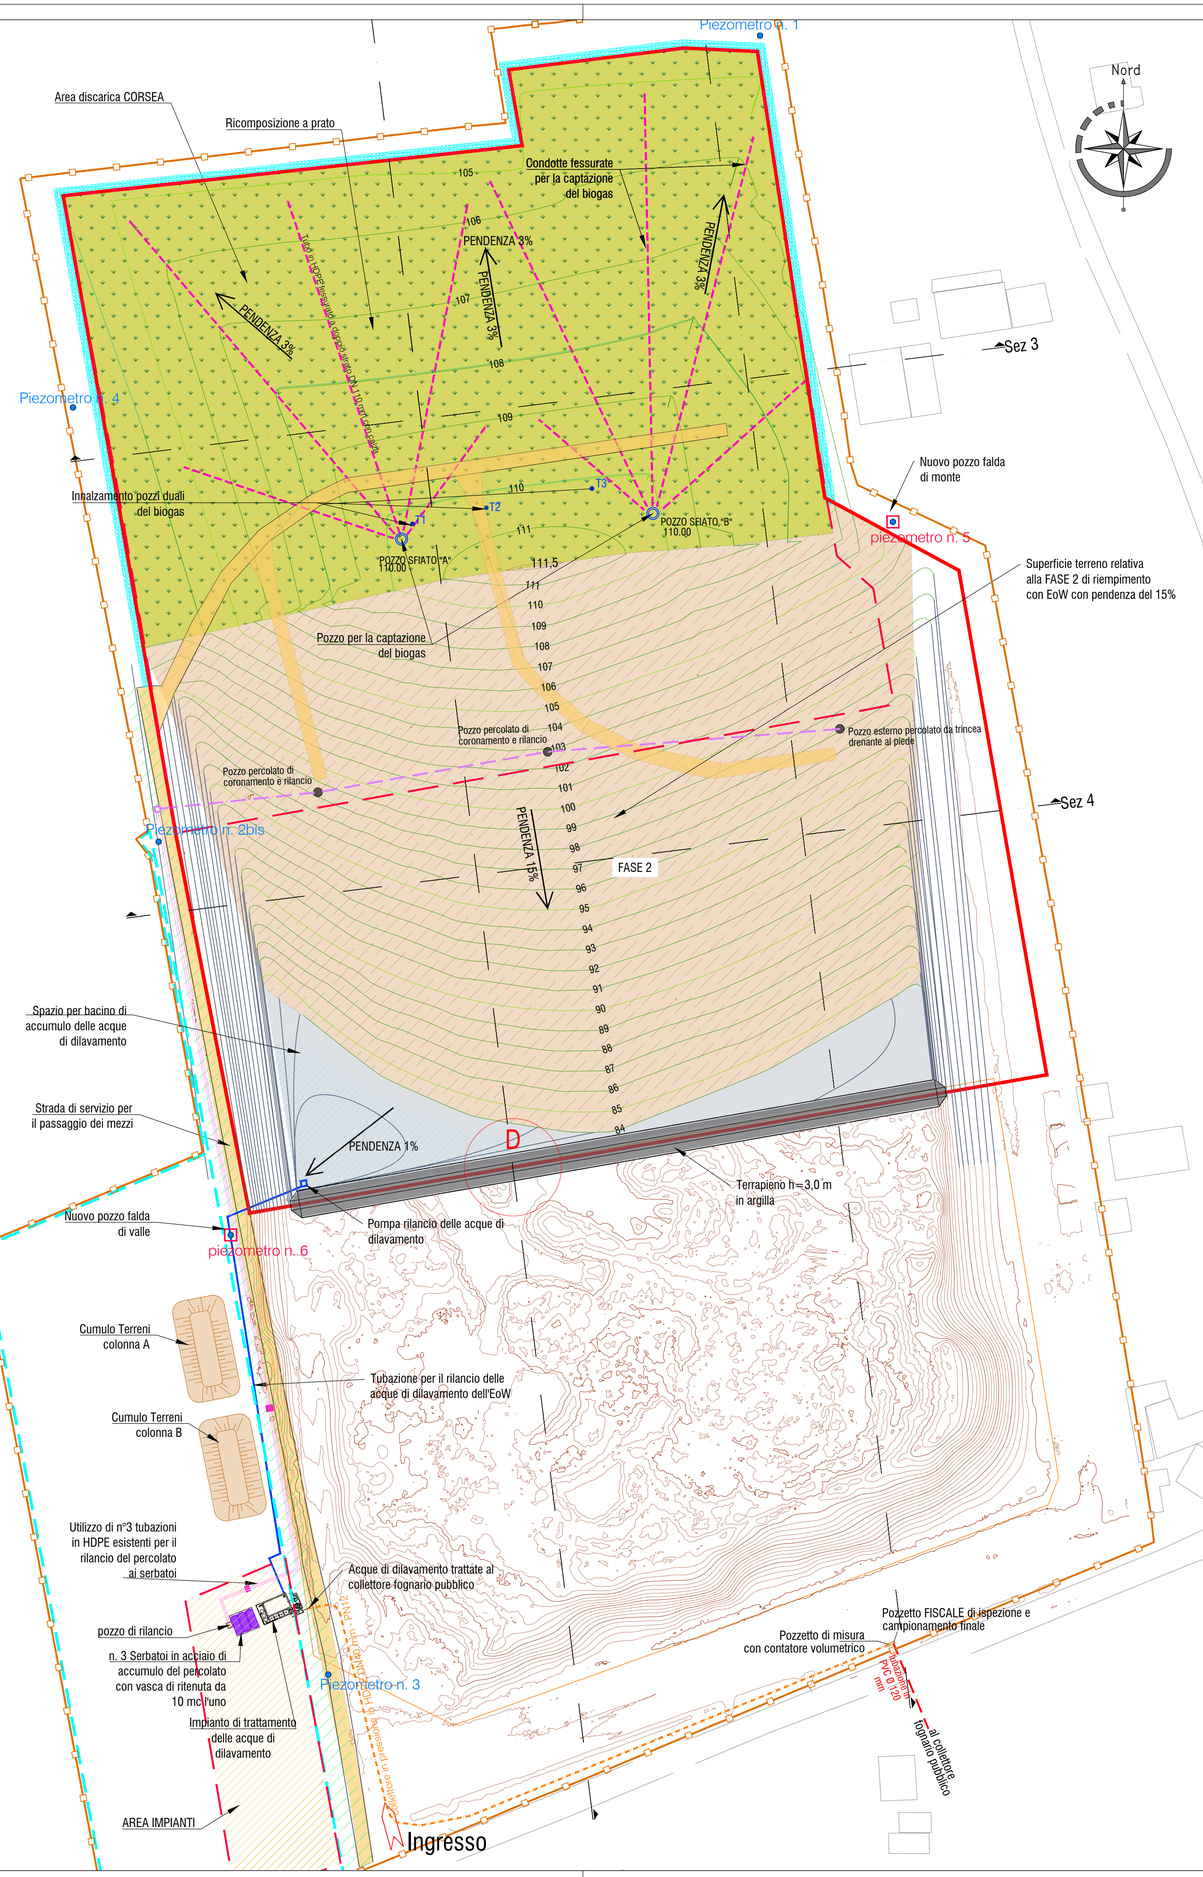

TABELLA VOLUMETRIE

AMBITO	Tipologia	VOLUMI (metri cubi)
FASE 2 (Superficie 3D contrafforte CO.RSEA=37.560 mq)		
BASE SCARPATA	Sterri di regolarizzazione fondo	55.800
SCARPATE LATERALI	Strato di argilla di 2,0 m, K 10E-7 m/s	16.000
TERRAPIENO SEPARAZIONE (n.1)	Argilla K 10E-8 m/s	3.960
CONTRAFFORTE SCARPATA SUD	Strato di argilla di 1,0 m, K 10E-8 m/s	12.900
	Riempimento materiali EoW e TRS	275.100

GIARA

GIARA ENGINEERING S.R.L.
Via Puccini, 10 - VICENZA
tel. 0444/960757
e-mail giaraeng@gmail.com
PEC: giaraeng@pec.it

PROVINCIA DI VICENZA

Progetto di ribaulatura con stabilizzazione delle scarpate e ricomposizione ambientale della discarica Corsea in località Quartieri in comune di Sarcedo

PROGETTO DEFINITIVO

TITOLO TAVOLA:
PLANIMETRIA FASE 2 - LIVELLAMENTO E CONTRAFFORTE SCARPATA SUD CON RETE DI SERVIZIO AGGIUNTIVE

n.: **TAV. 06**

DATA: APRILE 2026

SCALA: 1:1000

I PROGETTISTI

dott. geol. Giuseppe Franco PARTENI

ORDINE DEI GEOLOGI REGIONE DEL VENETO — Dr. Geol. GIUSEPPE FRANCO PARTENI — SEZIONE A — 752

COMMITTENTE:

SIG SpA
Via Marosticana, 380
DUEVILLE (VI)

SIG S.p.A.

Il legale rappresentante:

CODICE ELABORATO: CORSEA_2025-Tavola 6_FASE 2_Pianta Contrafforte 1-1000.dwg

Revisione	Data	
01	Aprile 2026	Revisione
00	Novembre 2025	Prima emissione