


TAVOLA	1	COMUNE DI TEZZE SUL BRENTA
		PROGETTO DI EDIFICIO COMMERCIALE

DATA	09-07-12	ESTRATTO P.R.G./ESTRATTO MAPPA	SCALA
AGG.			1:2000
			FILE

PROGETTISTI	COMMITTENTE
ARCHITETTO LORENZO FRANCESCHINI	 AIK s.p.a. Via Olanda,2 35127-PADOVA
Progettazione - Design - Servizi	
Via Olanda 2 - 35127 Padova tel. 049.6988111 - fax 049.6988088 e.mail: info@arcteam.it	
STUDIO BARIN Paolo Barin ingegnere Mauro Zanon geometra Fonteniva (Pd) via Marconi n° 72/1 Tel. 049 5940921-Fax 049 5949133 E-mail: barin.ing@libero.it	

 Ambito d'intervento

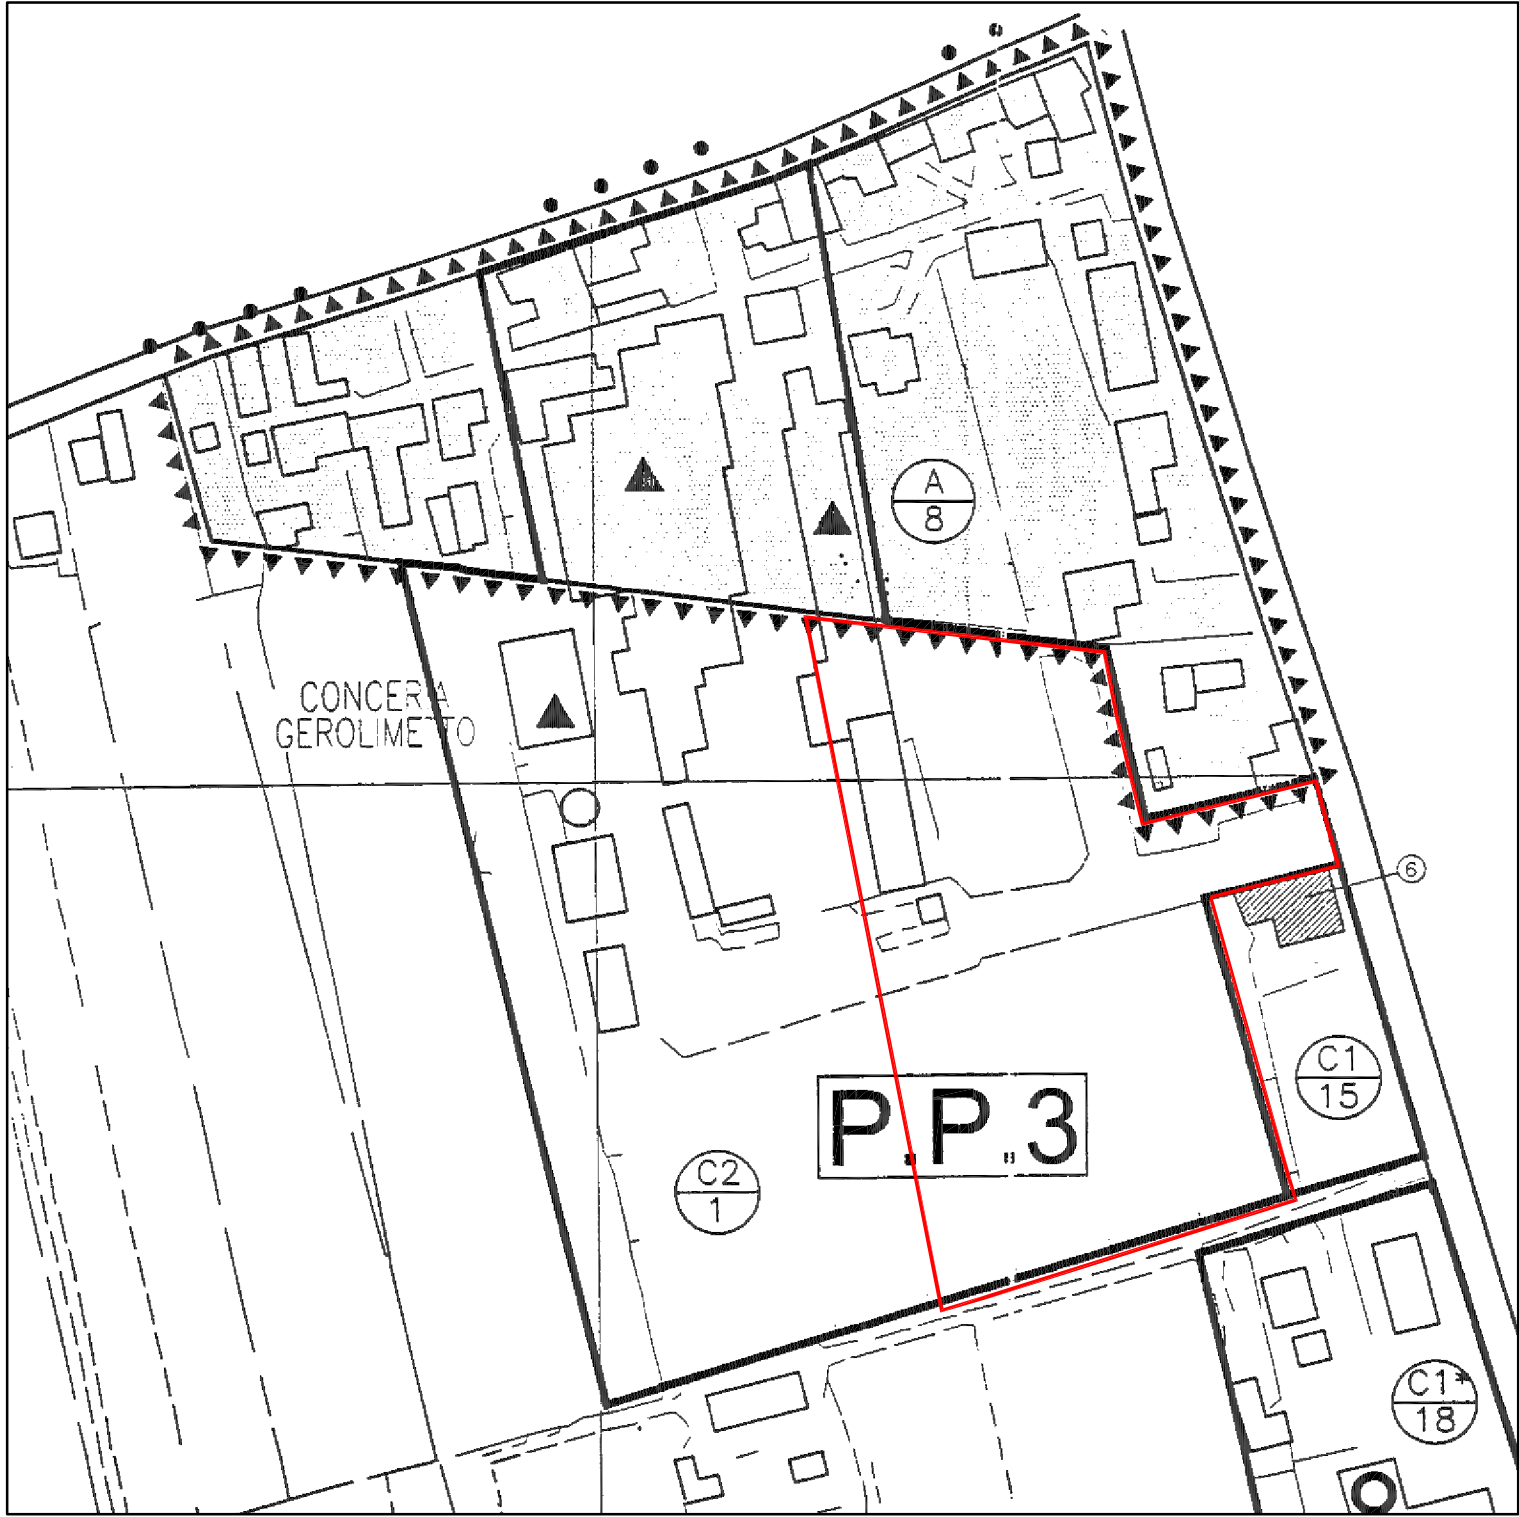

ESTRATTO DAL P.R.G.

 Ambito d'intervento



ESTRATTO MAPPA scala 1:2000

Foglio 8°; mappali 83-84-85
88(porzione)-165-232-402