TAVOLA		
4a	COMUNE DI TEZZE SUL BRENTA	
DATA 22-01-13	PROGETTO DI EDIFICIO COMMERCIALE	SCALA 1:100
AGG.	PIANTA COPERTURA	FILE

PROGETTISTI

ARCHITETTO LORENZO FRANCESCHINI

Progettazione - Design - Servizi

Via Olanda 2 - 35127 Padova
tel. 049.8988011 - fax 049.8988088
e.mail: info@archeam.it

STUDIO BARIN
Paolo Barin ingegnere
Mauro Zanon geometra

Fontaniva (PD) via Marconi n° 70/1
Tel. 049 5940901-Fax 049 5949133
E-mail: barin.ing@libero.it

COMMITTENTE

ALI s.p.a.
Via Olanda,2
35127-PADOVA

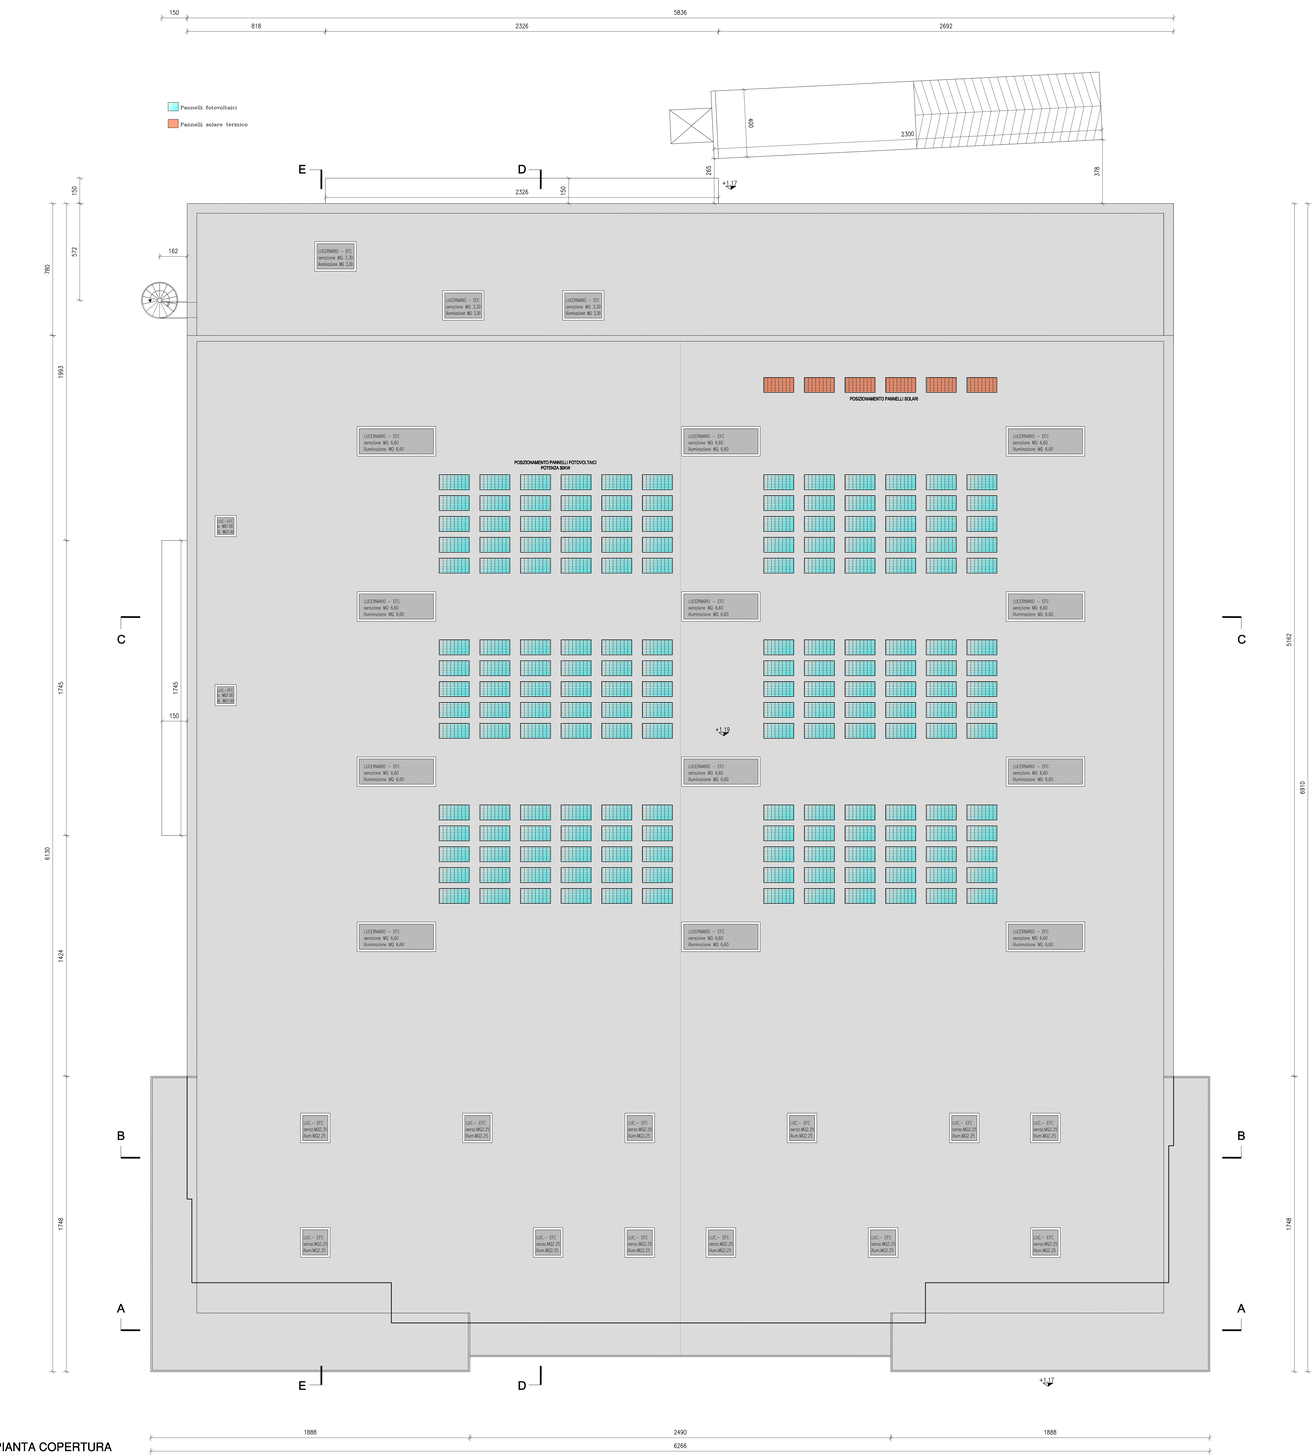

PIANTA COPERTURA