

TAVOLA

6a

COMUNE DI TEZZE SUL BRENTA

DATA

22-01-13

PROGETTO DI EDIFICIO COMMERCIALE

SCALA

1:100

AGG.

SEZIONI

FILE

PROGETTISTI

ARCHITETTO LORENZO FRANCESCHINI

Progettazione - Design - Servizi

Via Dante 2 - 35031 Padova  
tel. 049.9099113 - fax 049.9900000  
e-mail: info@lfranceschini.it


COMMITTENTE

AIK s.p.a.


Via Olinda,2  
35127-PADOVA

STUDIO BARIN


Paolo Barin ingegnere  
Mauro Savoni geometra  
Pontezone (PD) via Marconi n° 72/3  
Tel. 049.9400001 - fax 049.9400033  
E-mail: barin.ing@libero.it

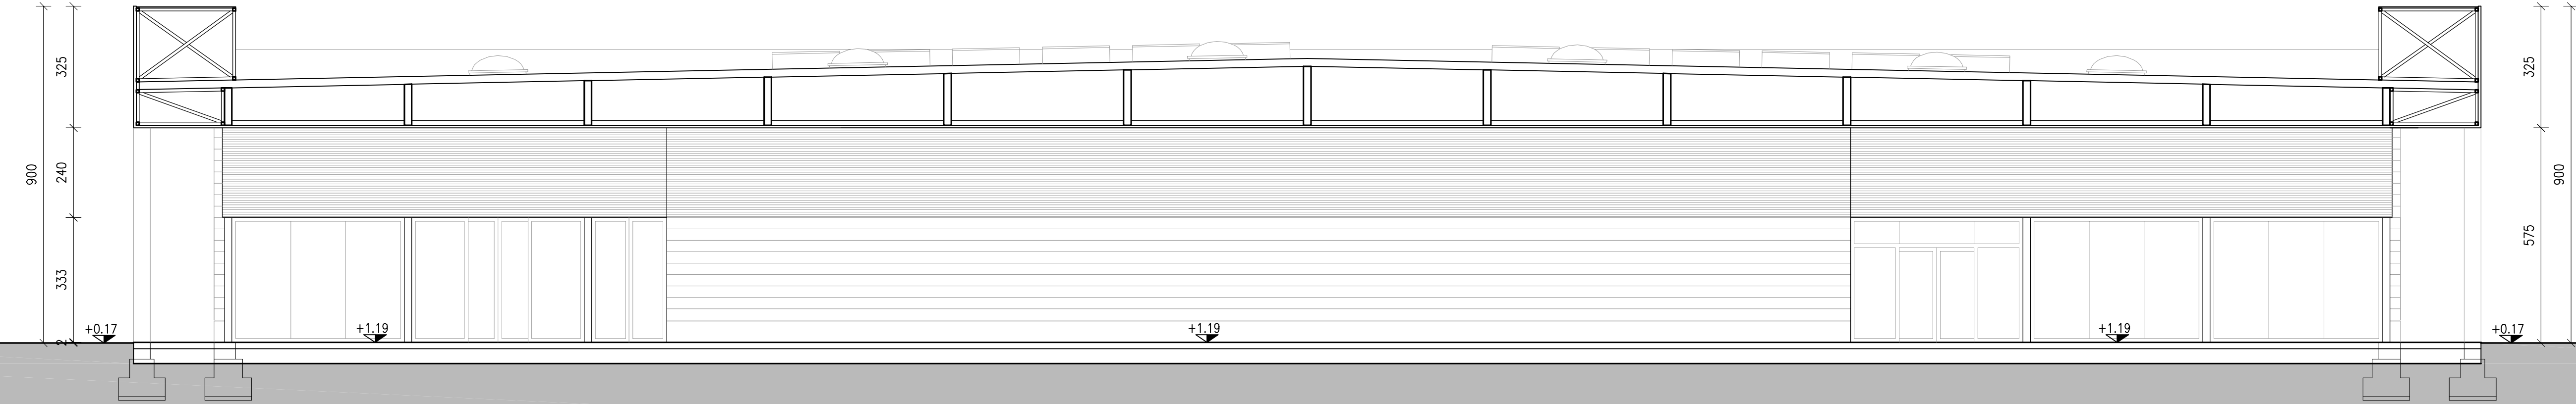


SEZIONE A-A

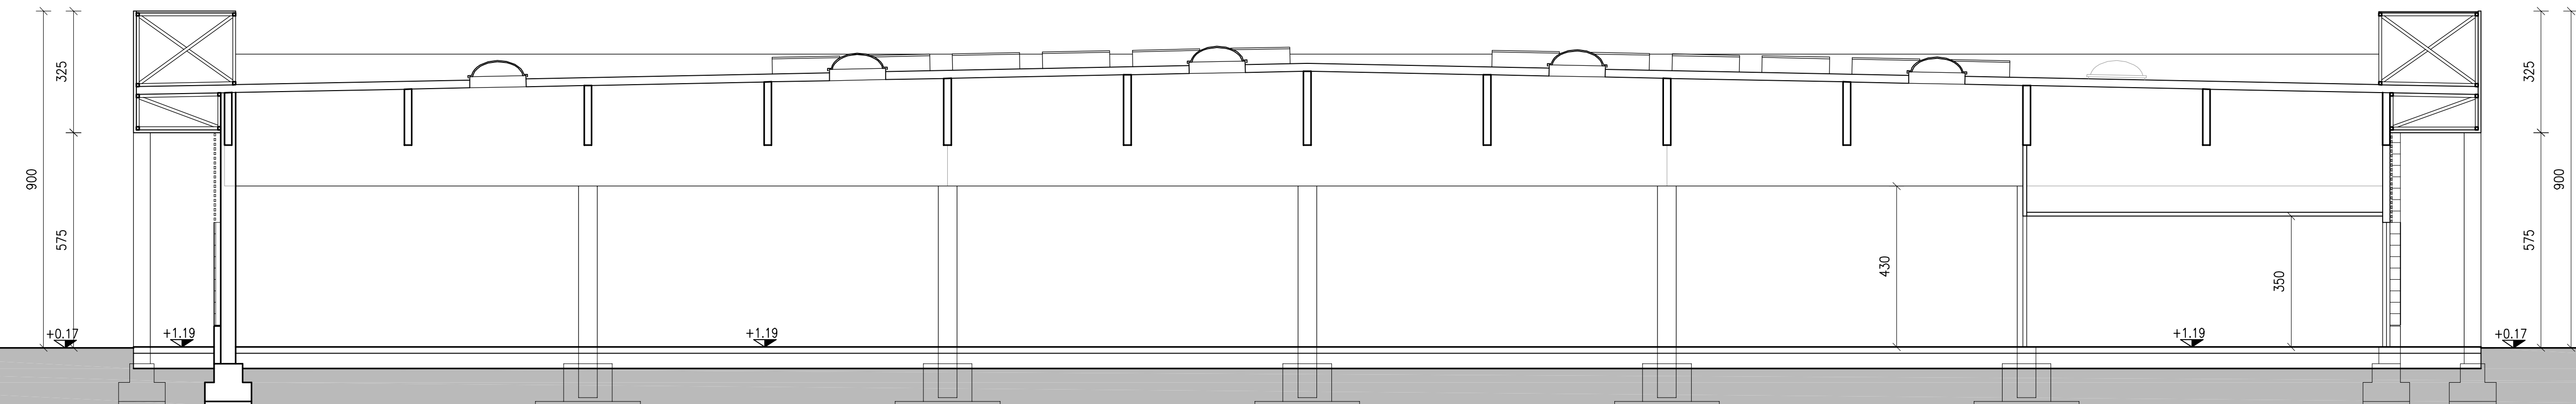


SEZIONE B-B

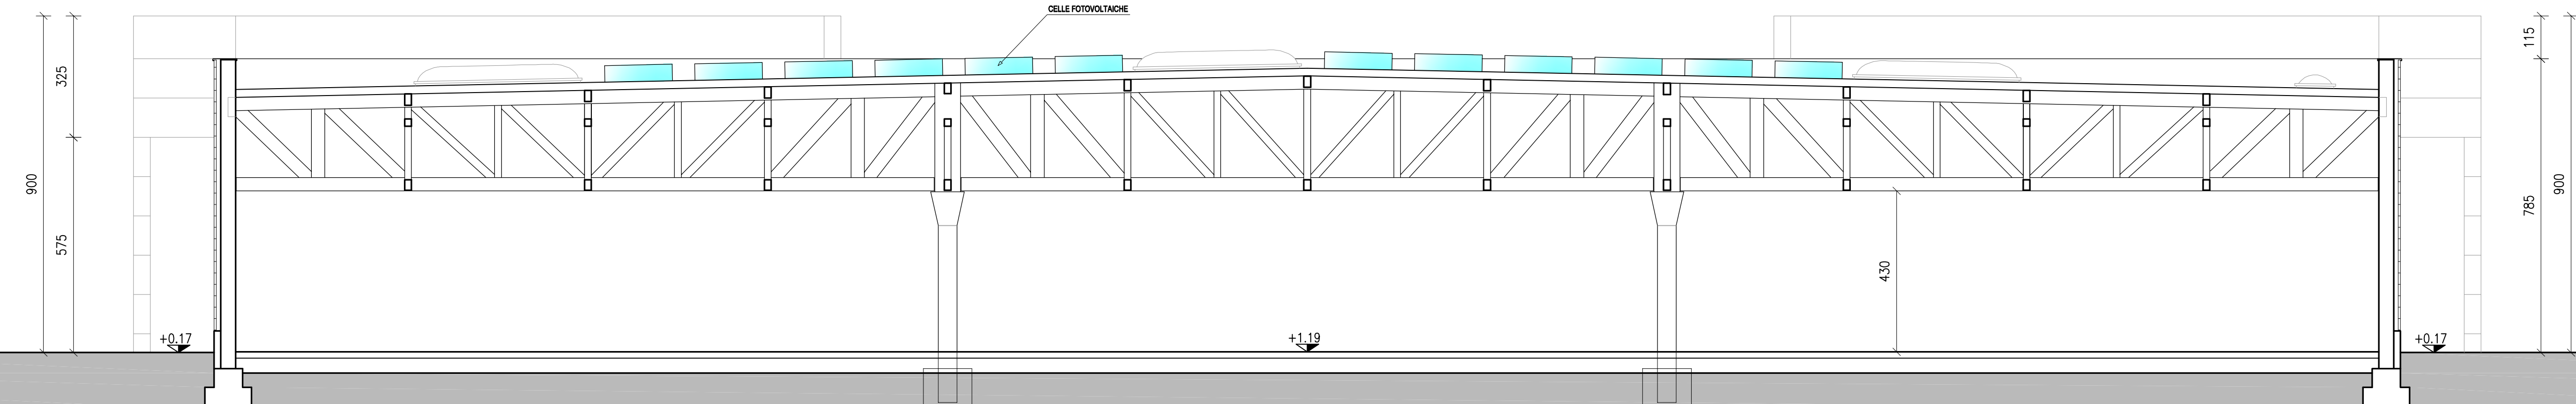

SEZIONE C-C

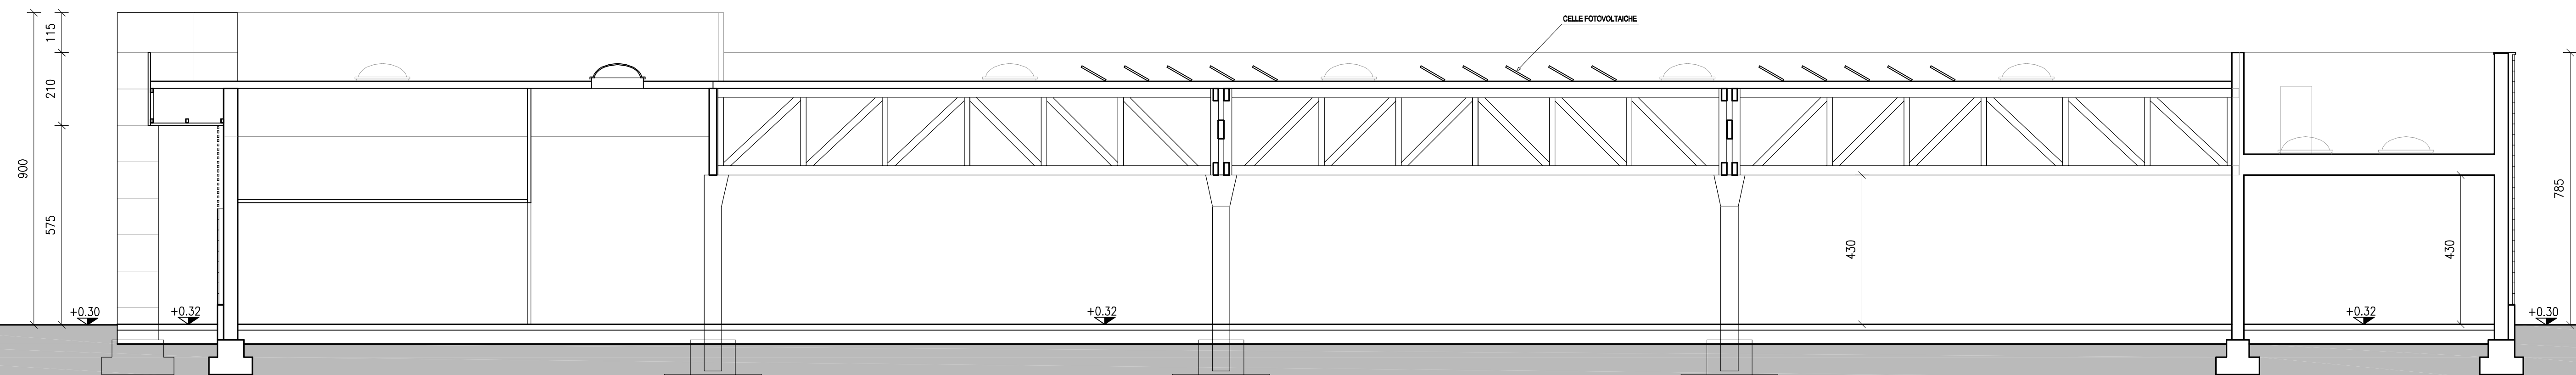

SEZIONE D-D

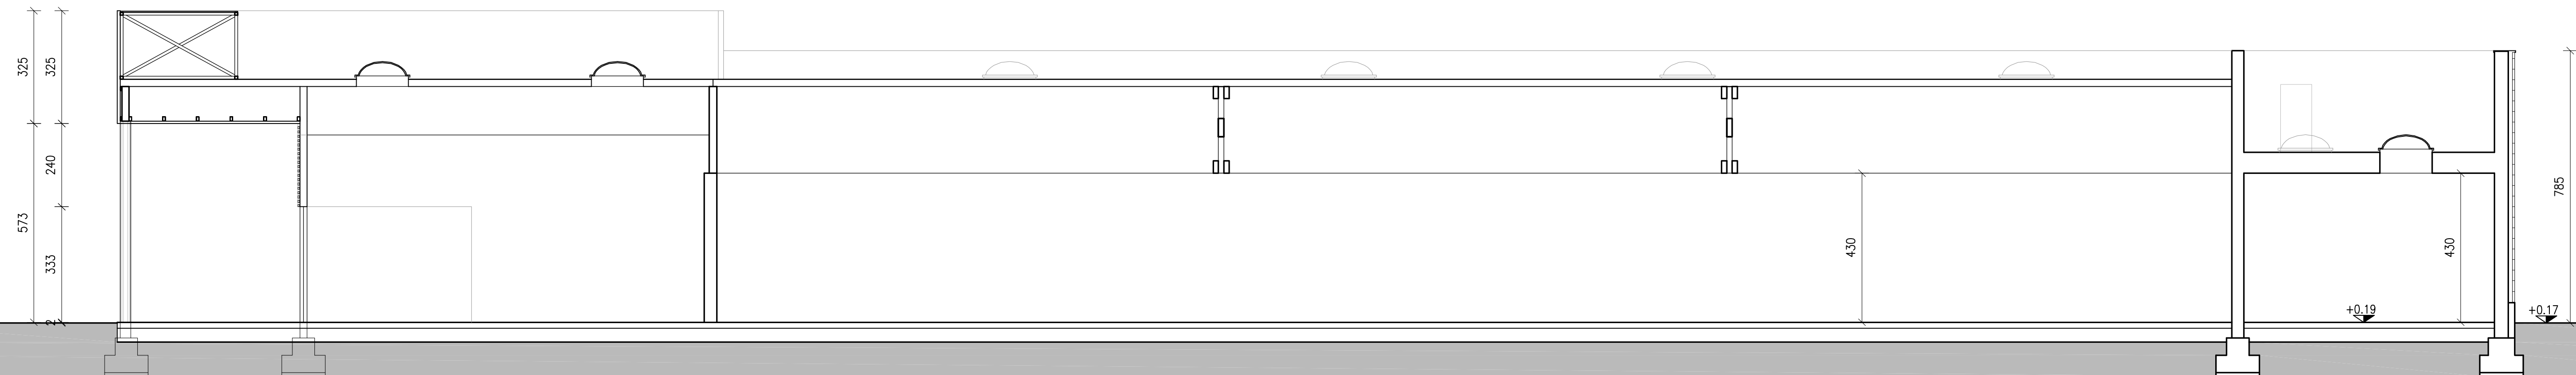

SEZIONE E-E