

TAVOLA **8** COMUNE DI TEZZE SUL BRENTA


DATA 25-07-12 PROGETTO DI EDIFICIO COMMERCIALE SCALA 1:200  
AGG. PLANIMETRIA RETE ACQUE NERE FILE

PROGETTISTI  
ARCHITETTO LORENZO FRANCESCHINI  
**Progettazione - Design - Servizi**  
Via Olinda 2 - 35137 Padova  
Tel. 0429981111 - Fax 0429498088  
Email: info@lfranceschini.it

COMMITTENTE  
**AM s.p.a.**  
Via Olinda 2  
35127 - PADOVA

**STUDIO BARIN**  
Paolo Barin Ingegnere  
Maurizio Zaccaro geometra  
Piazzola (PD) via Marconi 27-7573  
Tel. 049 5045501 - Fax 049 5045503  
E-mail: barin.ing@libero.it

PLANIMETRIA 1:200

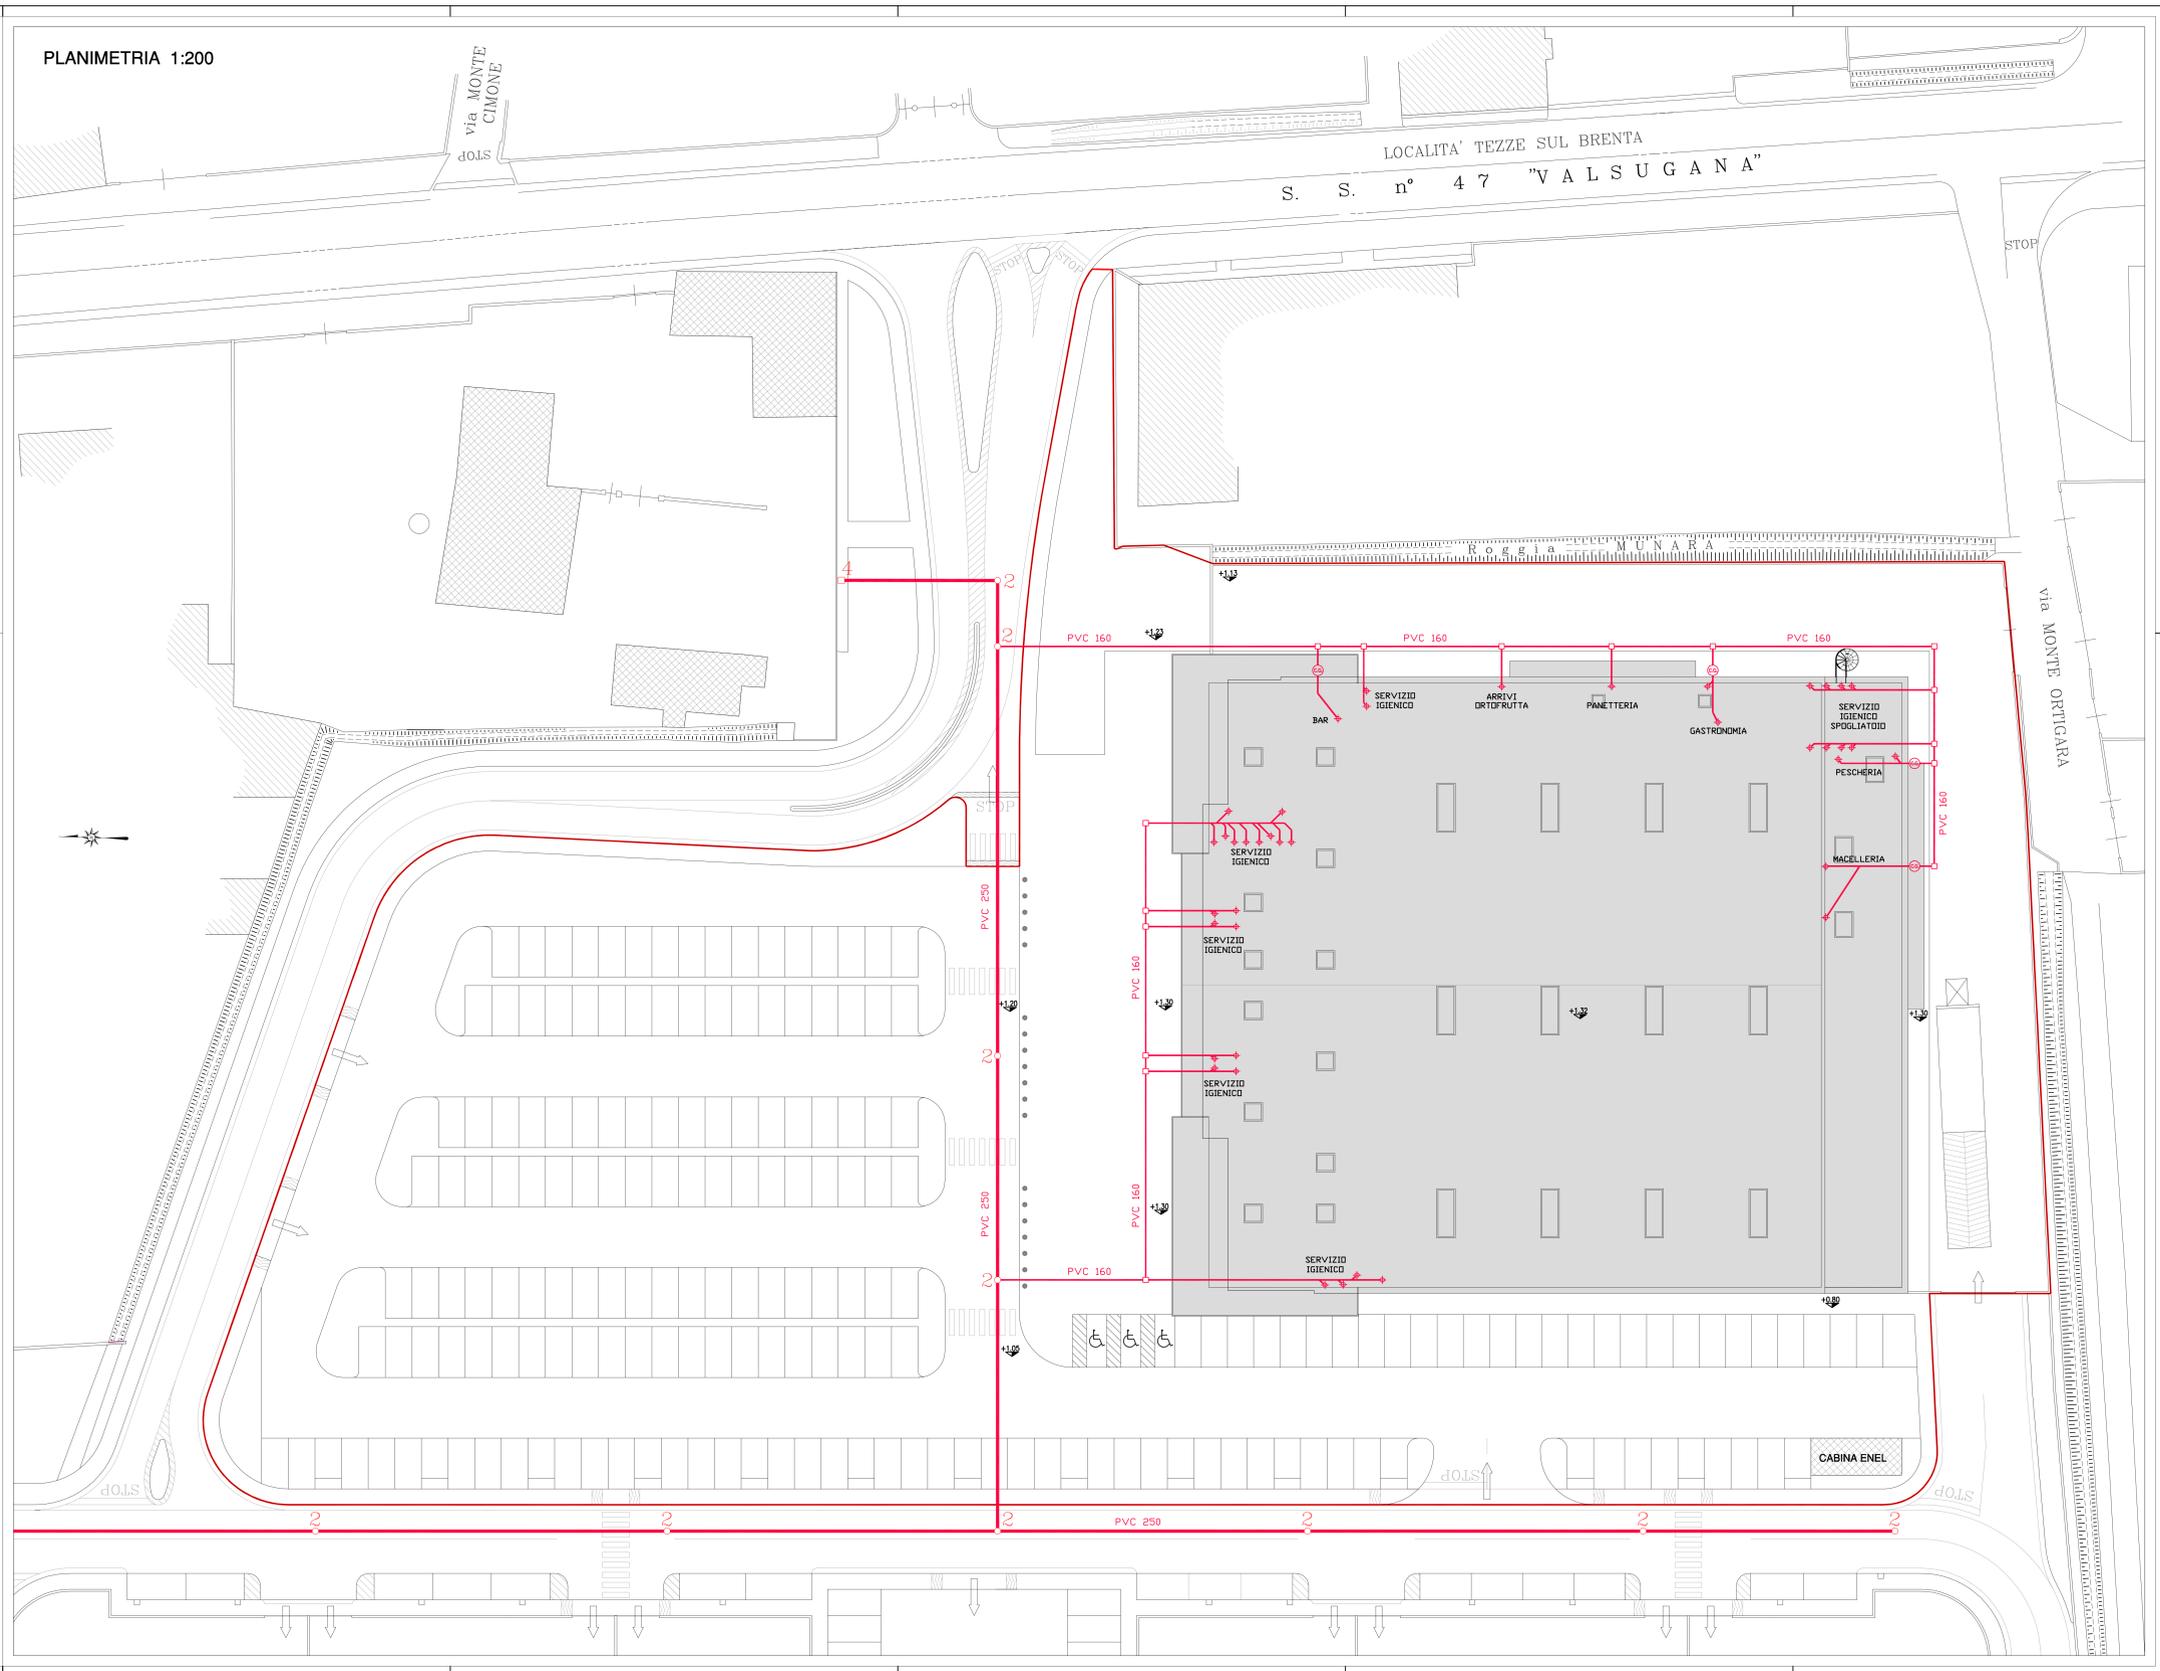

**LEGENDA:**  
ACQUE NERE

- Acque nere di progetto, rete principale tubo in PVC ø250
- Innesi da utenze private tubo in PVC ø160
- Tubazioni di deflusso interne all'edificio
- 2 Connetto di progetto
- 3 Pozzetto giro di progetto
- 4 Pozzetto d'ispezione di progetto cm 60x60
- POZZETTO DI RACCORDO IN PROGETTO cm 40x40
- ⊕ CONDENSE GRASSI IN PROGETTO
- POZZETTO DI ALLACCIO IN PROGETTO

AMBITO D'INTERVENTO PROPRIETA' ALI' spo