

TAVOLA
10

COMUNE DI TEZZE SUL BRENTA

DATA
25-07-12

PROGETTO DI EDIFICIO COMMERCIALE

SCALA
1:200

AGG.
LEGGE 13 E SUCCESSIVO D.M. 236
PLANIMETRIA 1:200 - PARTICOLARE SERVIZIO IGIENICO 1:50


FILE

PROGETTISTI
ARCHITETTO LORENZO FRANCESCHINI
Progettazione - Design - Servizi
Via Giorda 2 - 35127 Padova
tel. 049.2981111 - fax 049.690888
E-mail: info@lfranceschini.it

COMMITTENTE
AI s.p.a.
Via Giorda,2
35127 - PADOVA

STUDIO BARIN
Paolo Barin, ingegnere
Marco Saccu, geometra
Fonitavara (PD) via Marconi 47 75/1
Tel. 049.5940222 - fax 049.5940223
E-mail: studio_barin@libero.it

PARTICOLARE SERVIZIO IGIENICO - SCALA 1:50

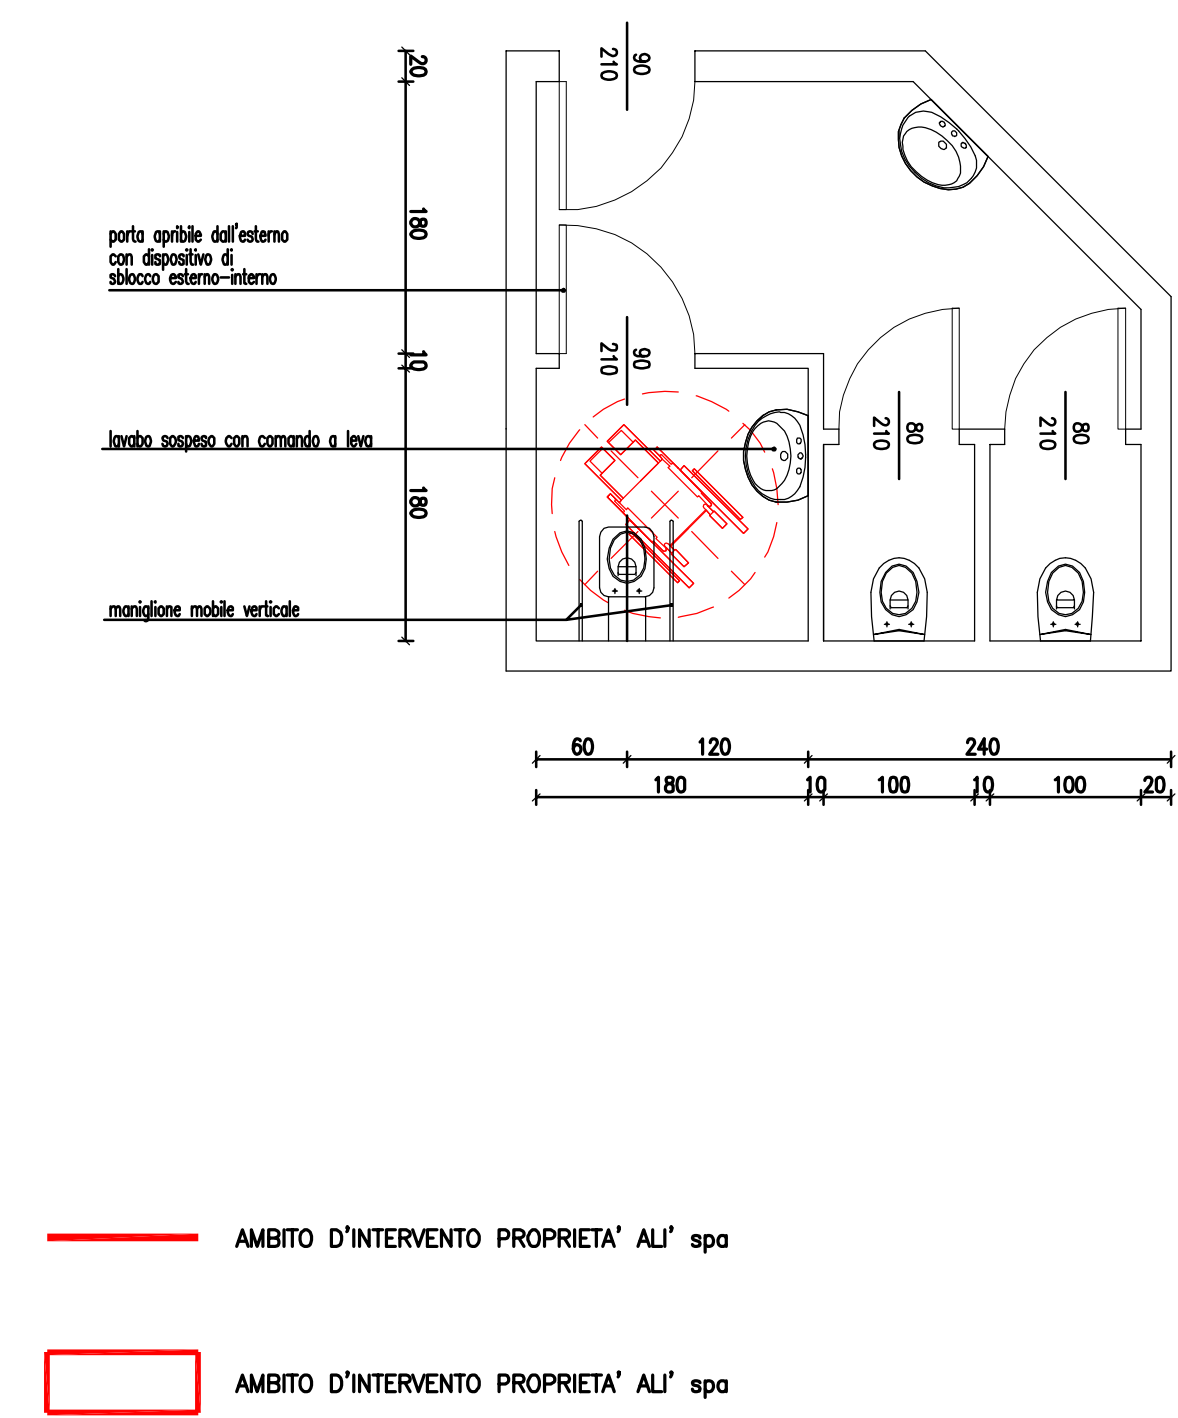

PLANIMETRIA 1:200

