


# Allegato A

## Messa in sicurezza dell'Uscita su Viale Europa

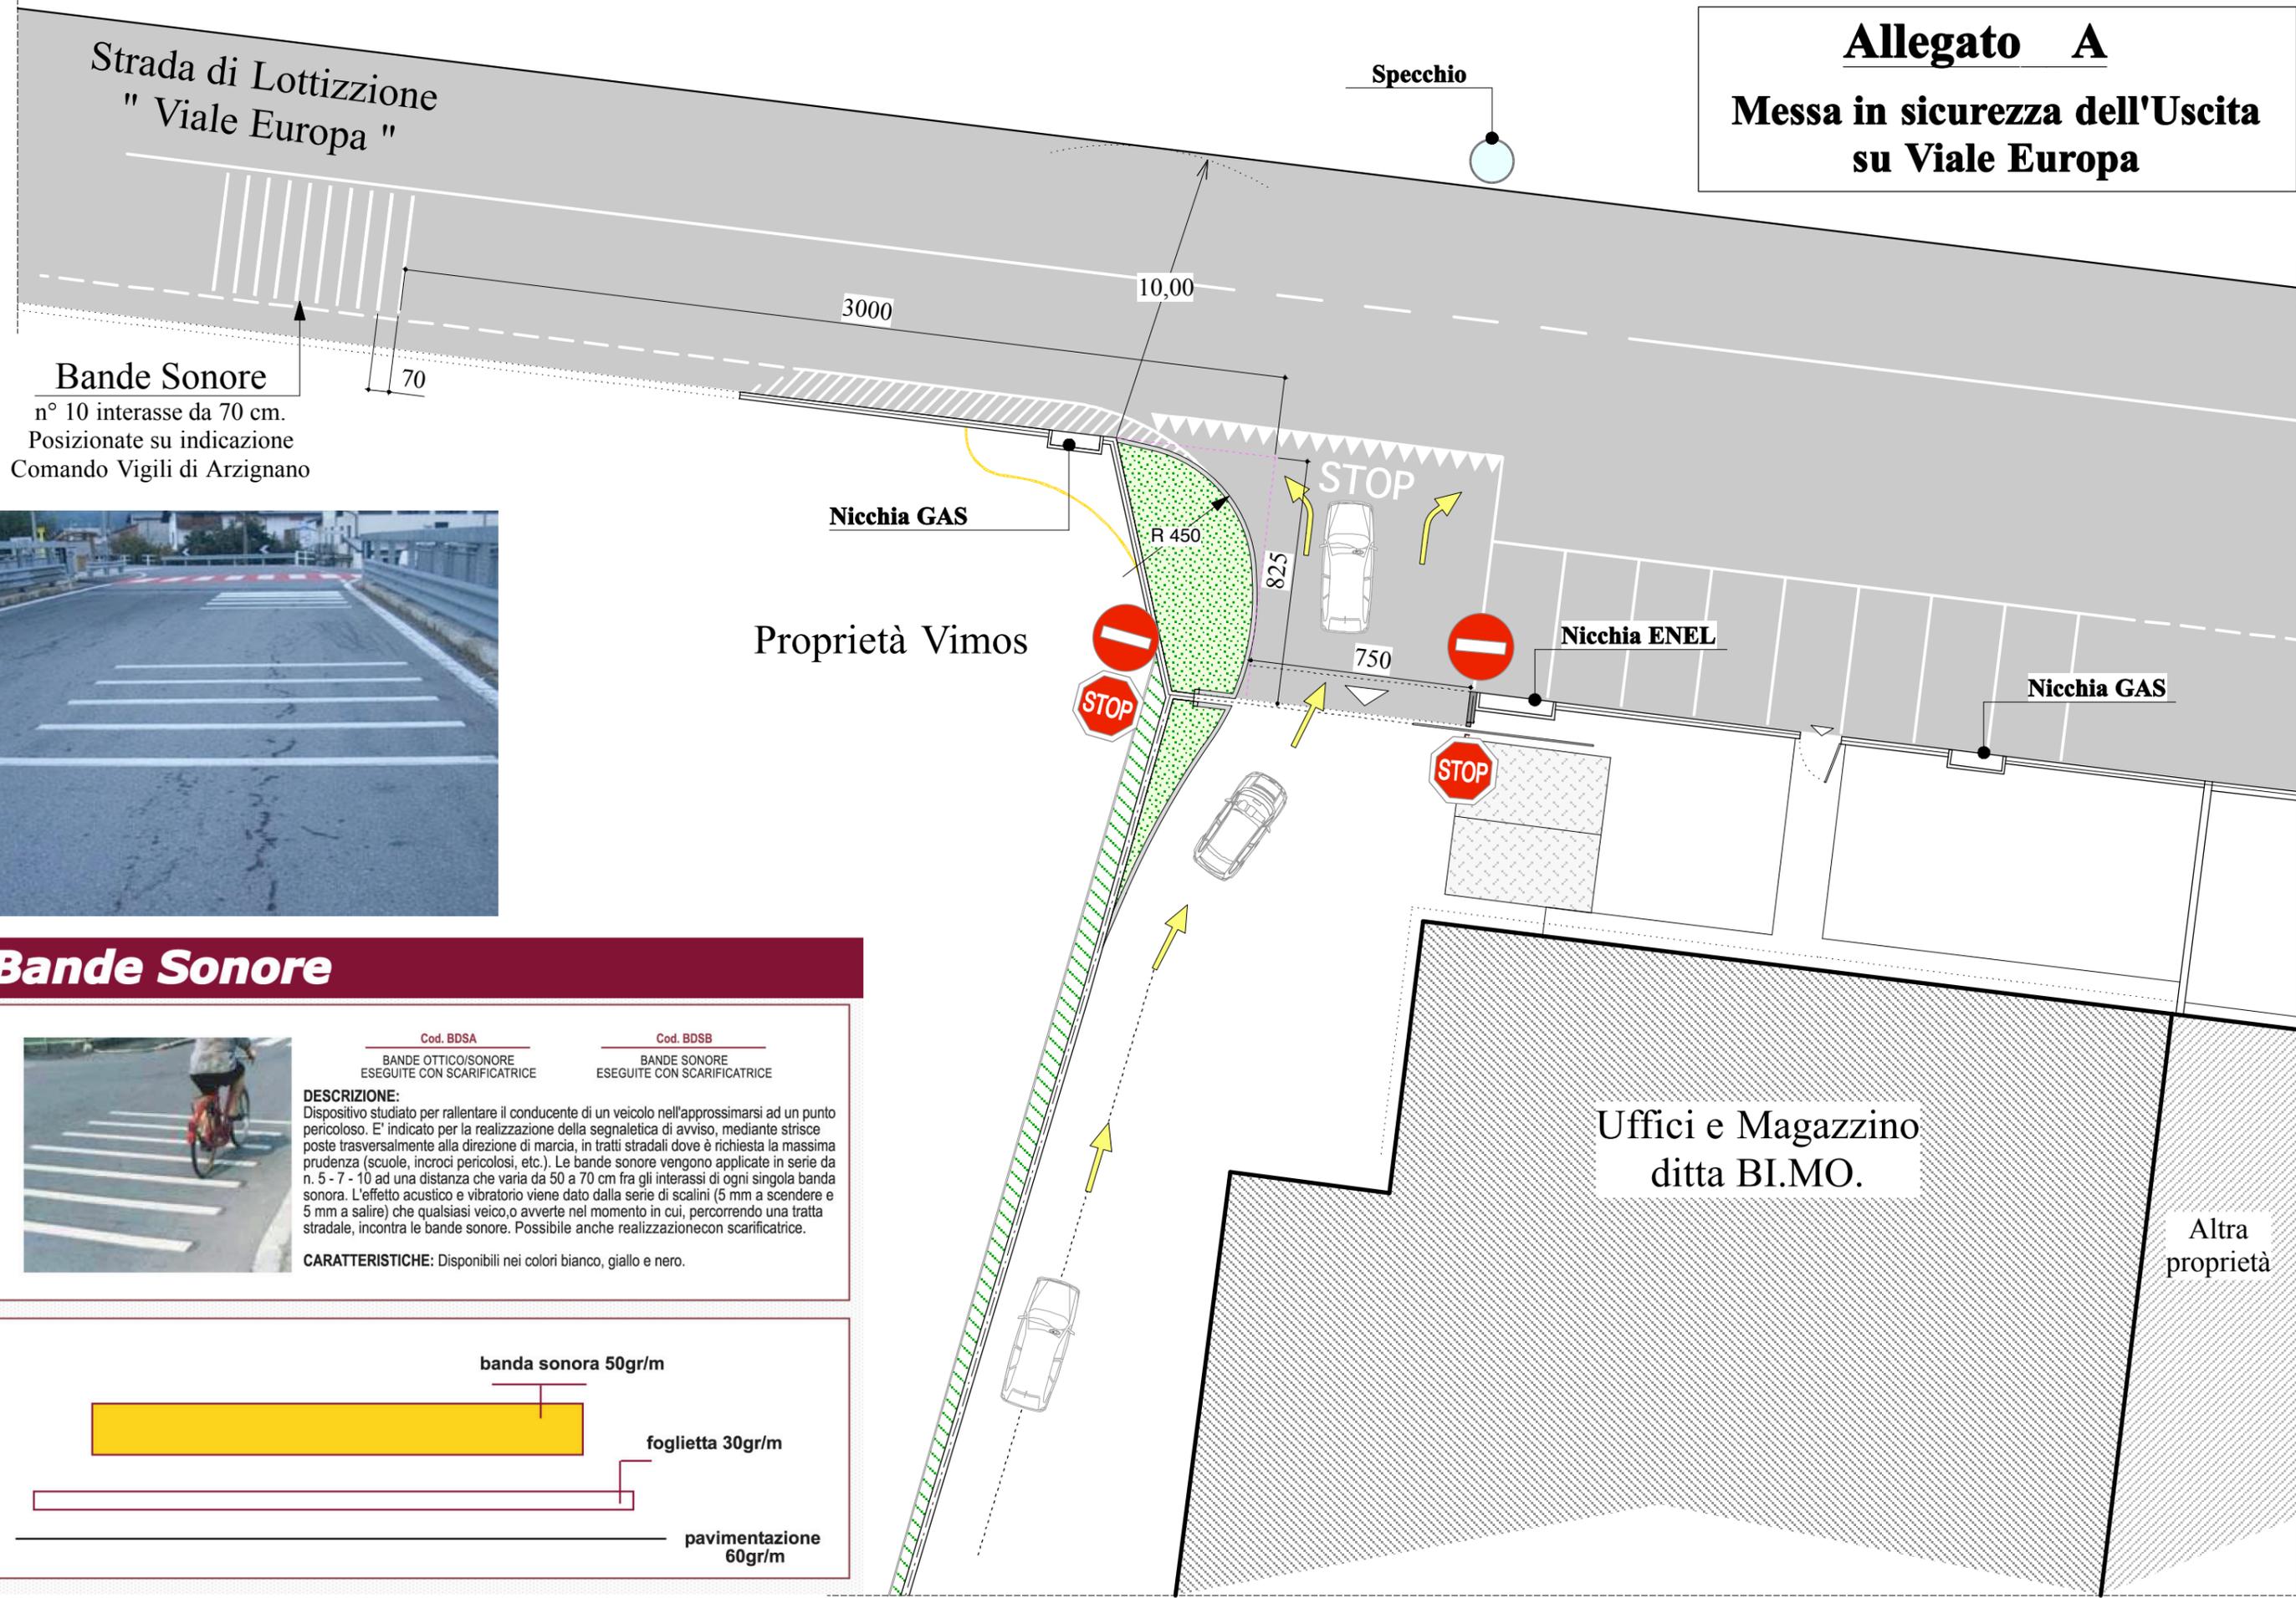

**Bande Sonore**  
 n° 10 interasse da 70 cm.  
 Posizionate su indicazione  
 Comando Vigili di Arzignano



### Bande Sonore



**Cod. BDSA**  
 BANDE OTTICO/SONORE  
 ESEGUITE CON SCARIFICATRICE

**Cod. BDSB**  
 BANDE SONORE  
 ESEGUITE CON SCARIFICATRICE

**DESCRIZIONE:**  
 Dispositivo studiato per rallentare il conducente di un veicolo nell'approssimarsi ad un punto pericoloso. E' indicato per la realizzazione della segnaletica di avviso, mediante strisce poste trasversalmente alla direzione di marcia, in tratti stradali dove è richiesta la massima prudenza (scuole, incroci pericolosi, etc.). Le bande sonore vengono applicate in serie da n. 5 - 7 - 10 ad una distanza che varia da 50 a 70 cm fra gli interassi di ogni singola banda sonora. L'effetto acustico e vibratorio viene dato dalla serie di scalini (5 mm a scendere e 5 mm a salire) che qualsiasi veicolo avverte nel momento in cui, percorrendo una tratta stradale, incontra le bande sonore. Possibile anche realizzazione con scarificatrice.

**CARATTERISTICHE:** Disponibili nei colori bianco, giallo e nero.

