

LEGENDA :


- Perimetro insediamento Bissolo Casa
- Area Proprietà Bimo srl
- Area Proprietà Palladio Leasing S.p.a.
- Ampliamento Multipiano

TABELLA PROPRIETA'

Ditta :	Foglio	mapp.	Superficie	Sup. Totale
BLMO S.r.l.	17	428	1.813	
	17	187	10.407	
	17	202	507	
	17	240	198	
	17	241	135	
	17	230	50	
	17	460	32 mq.	13.142
Palladio Leasing S.p.a.	17	468	4.551 mq.	4.551
Superficie Totale di Intervento				mq. 17.693

TABELLA DATI TECNICI

	P.R.G.	Esistente	Progetto	Totale
Sup.lotto	mq. 17.693,0	mq. 17.693,0	mq. 17.693,0	mq. 17.693,0
Superficie coperta	mq. 10.615,80	mq. 6.982,84	mq. 3.553,77	mq. 10.536,61
Indice di copertura	% 60,00	% 39,47	% 20,09	% 59,55
Altezza Massima	ml. 12,00	ml. 9,00	ml. 10,71	ml. //

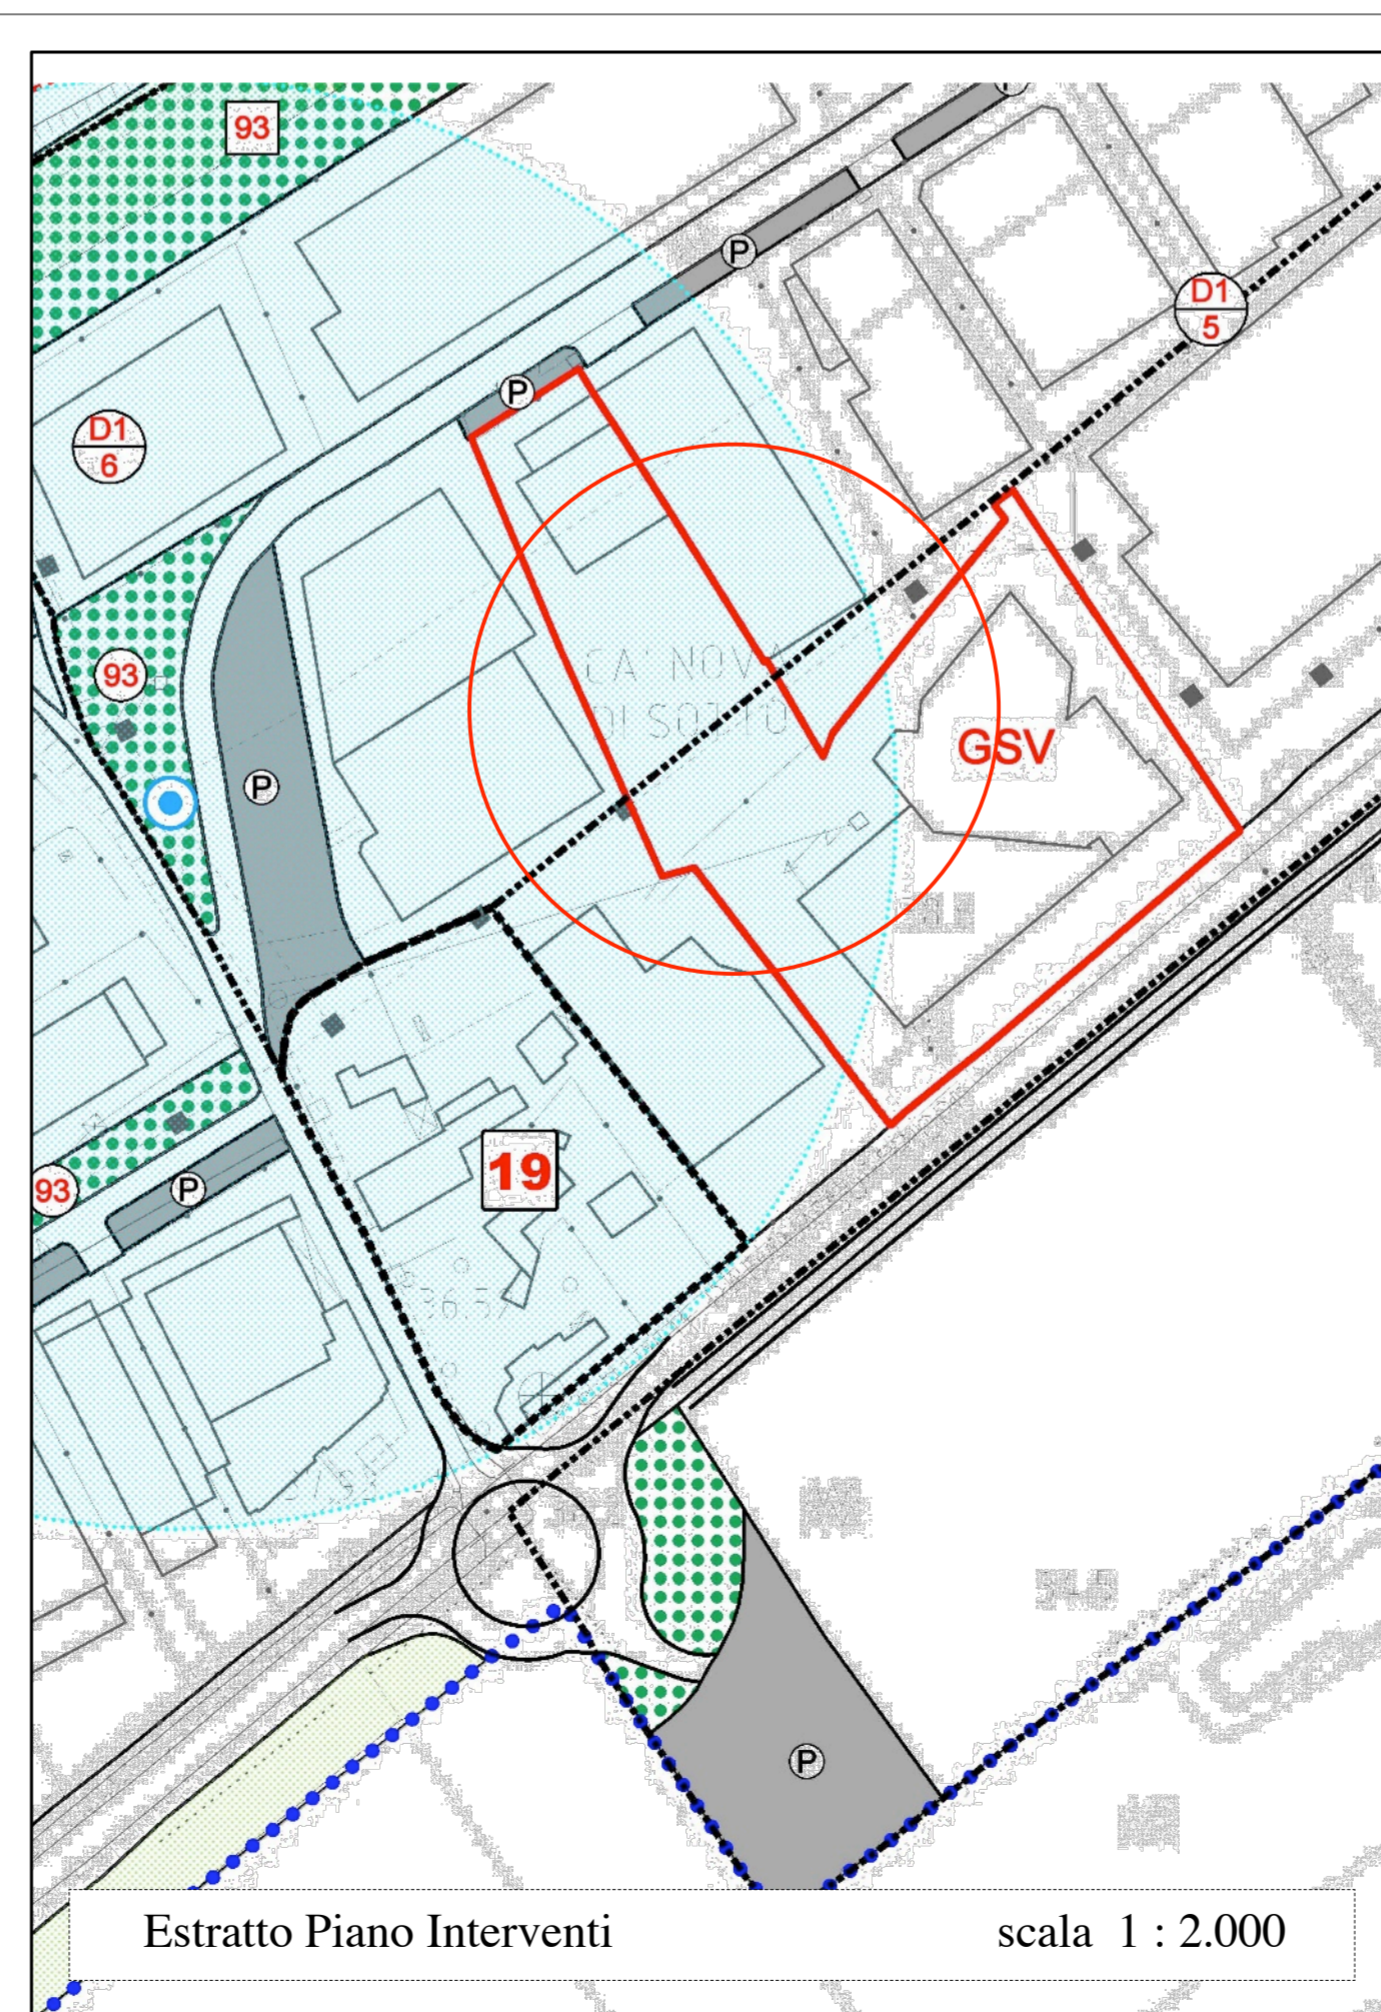

BLMO. Srl
Via Europa, 6
36053 GAMBELLARA - VI -
C.F. e P. IVA 03415310238
REA 334498

Studio Tecnico Montebello Progetti

Via IV Novembre, 2
36054 Montebello Vic.no
tel. 0444-44033 - 448742
fax. 0444-649955 - e mail:
tecnic@montebelloprogetti.it

Progettazione Civile - Industriale Urbanistica Restauro Idraulica

Archivio n° 065/07
Scala 1: 10.000 - 5.000
1: 2.000
Data 14.02.2013
Disegnatore C. G.
Istruttore C. G.

Ditta Proprietaria : **Palladio Leasing S.p.a. - BIMO S.r.l.**
Ditta che esercita l'attività commerciale nello stabile : **Bissolo Casa s.r.l.**

Comune di : **Gambellara**

Progetto : **Progetto per la costruzione di un parcheggio multipiano ed ampliamento superficie di vendita**

n° tavola - 1 - Tavola : Estratti e Planimetrie
Progettista : dd ll.
Ordine degli Architetti Pianificatori, Paesaggisti e Conservatori Provincia di Vicenza
LINO PERLOTTO n°734