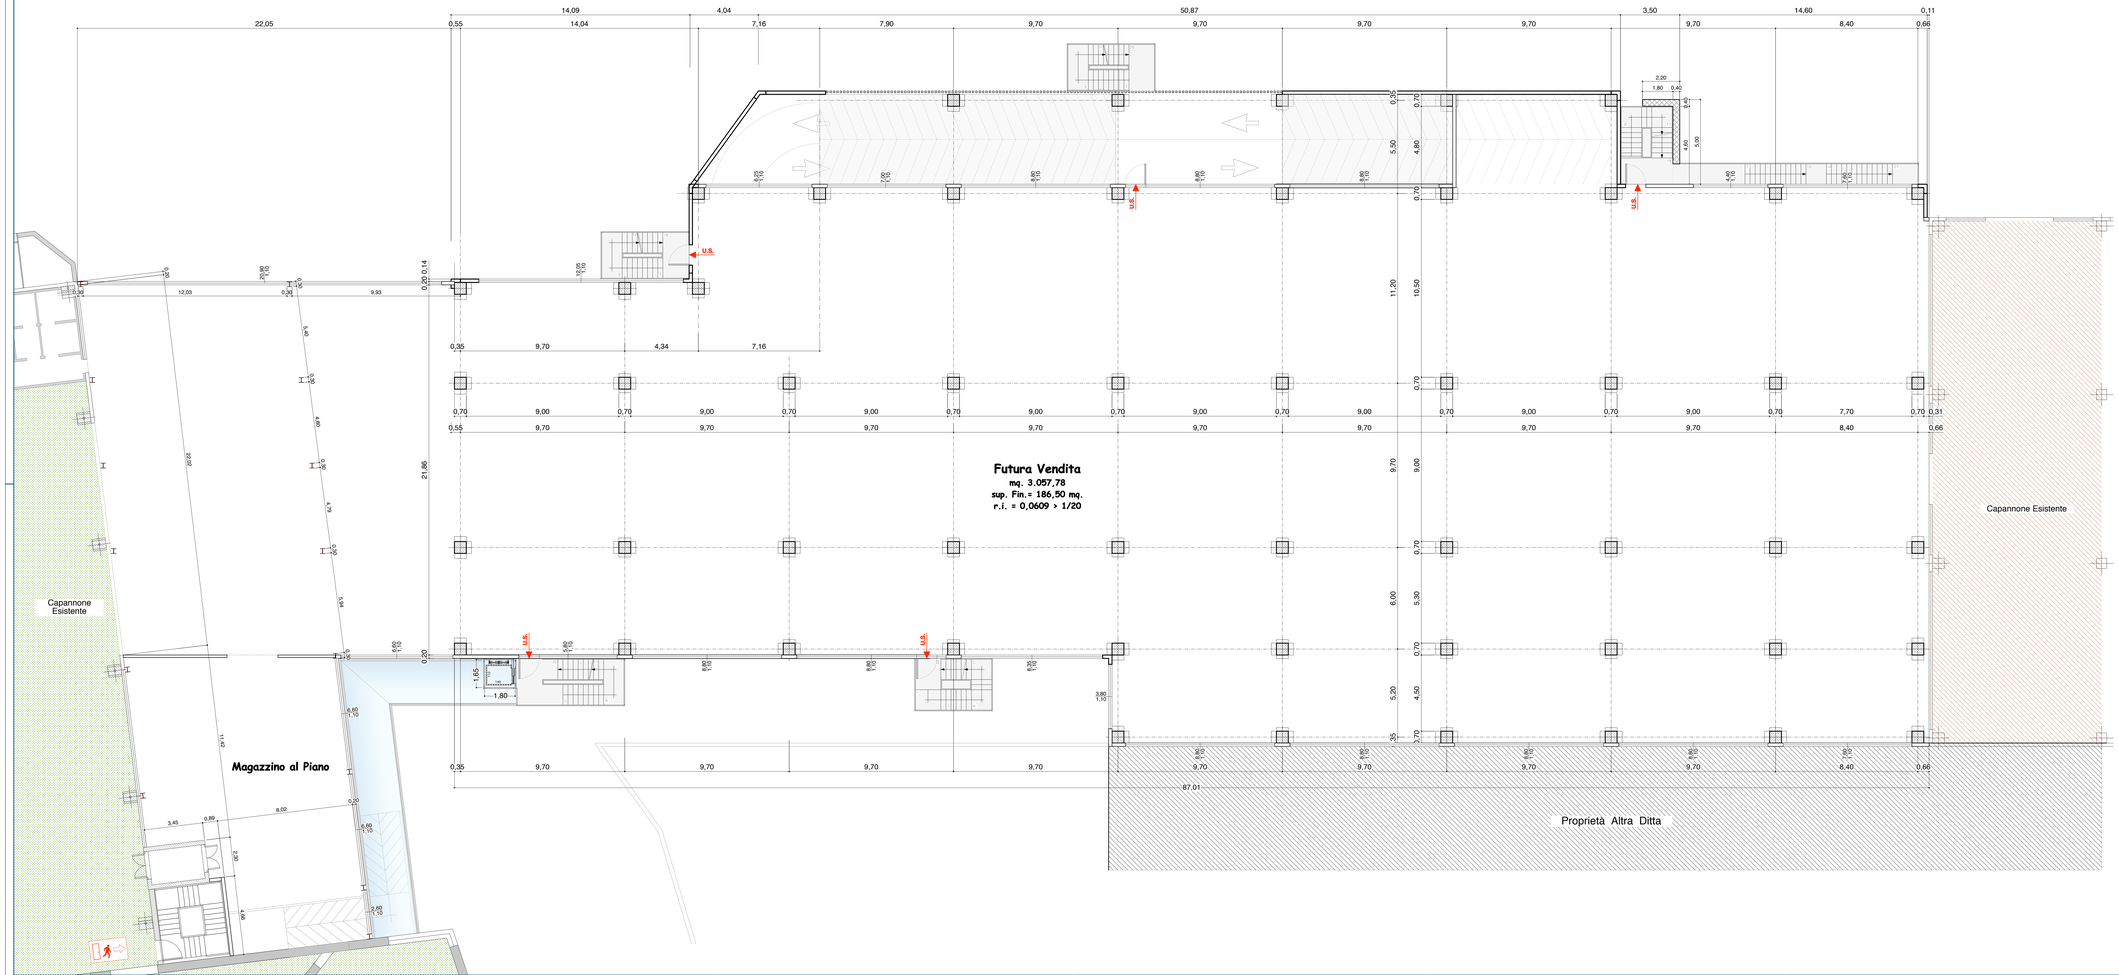

BIMO Srl
Via Europa, 9
36053 GAMBELLARA - VI -
C.F. e P.I. UA03415310238
REA 334498

Studio Tecnico
Montebello Progetti
Via Dr. Nosarbina, 2
36036 MONTECCHIO MAGGIORE (VI)
tel. 0444-440610 - 440742
fax. 0444-689555 - e mail:
tecnico@montebelloprogetti.it
Progettazione
Civile - Industriale
Urbanistica
Restauro
Idraulica

Ditta Proprietaria :	**Palladio Leasing S.p.a. - BIMO S.r.l.**
Ditta che esercita l'attività commerciale nello stabile :	**Bissolo Casa s.r.l.**
Comune di :	Gambellara
Progetto :	**Progetto per la costruzione di un parcheggio multiplano ed ampliamento superficie di vendita**
n° tavola	- 12 -
Tavola :	* Pianta Piano Secondo **Multiplano**
Archivio n°	065/07
Progettista :	dd.ll. :
Scala	1 : 100
Data	**14.02.2013**
Disegnatore	C. G.
Verificatore	C. G.

Ordine degli Architetti Pianificatori, Paesaggisti e Conservatori Provincia di Vicenza
UMO FERLOTTO n°234

Elaborazione: L:\AUTOCAD Archivi\ S.T.M.P.C.\Archivi\ S.T.M.P.C. 2012\06 Progetto Multiplano e Ampliamento\06-2012 Nuovo Ingresso e Multiplano