

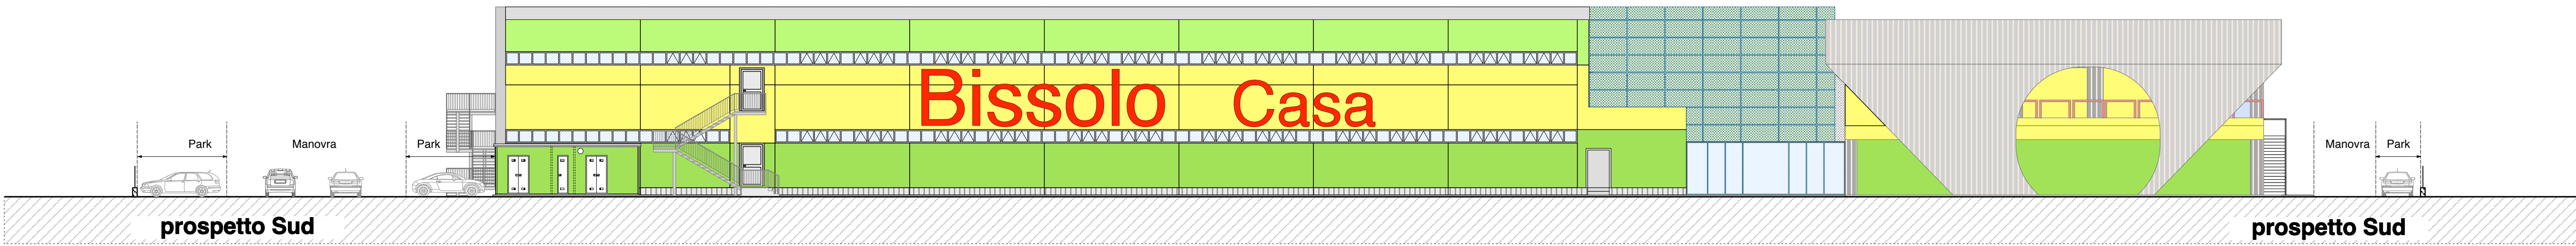
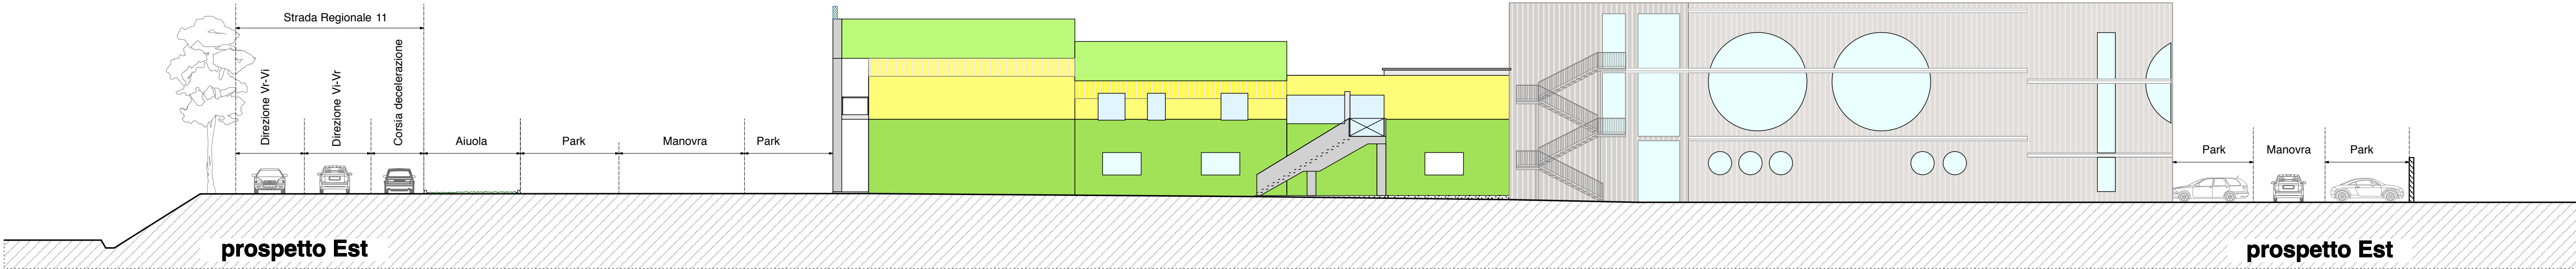
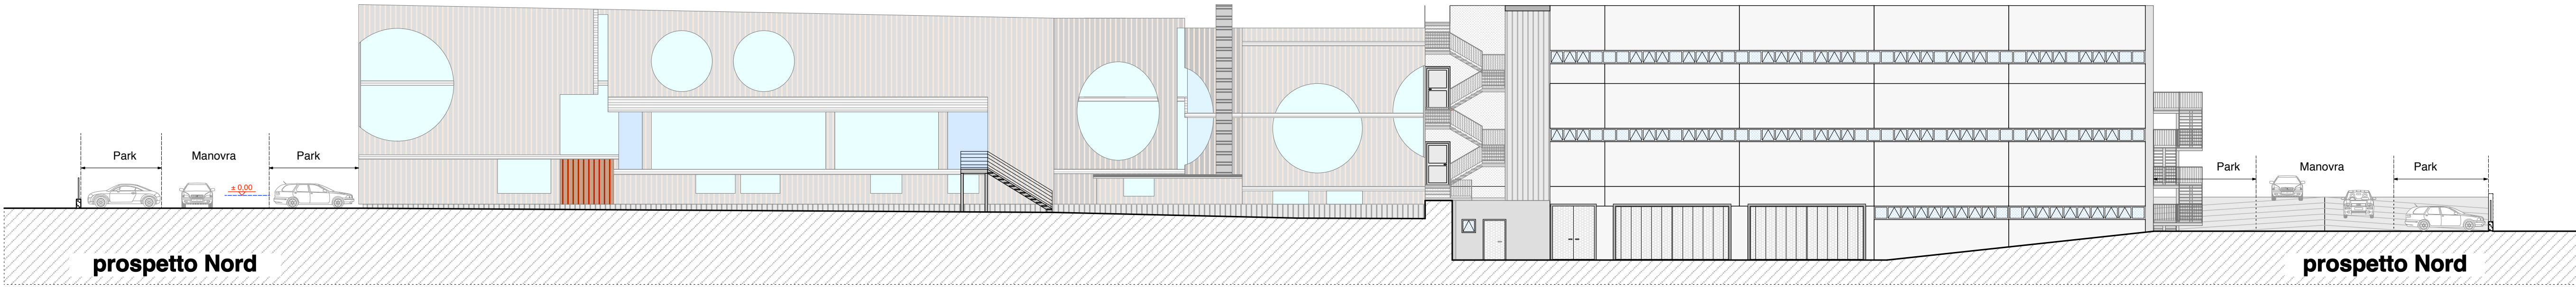
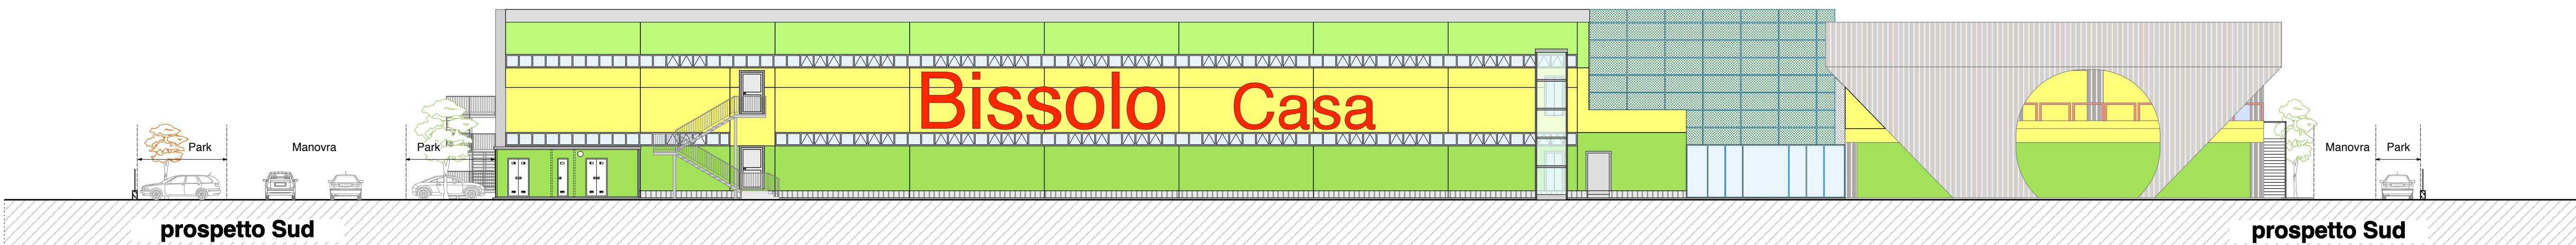


PROSPETTI
STATO ATTUALE

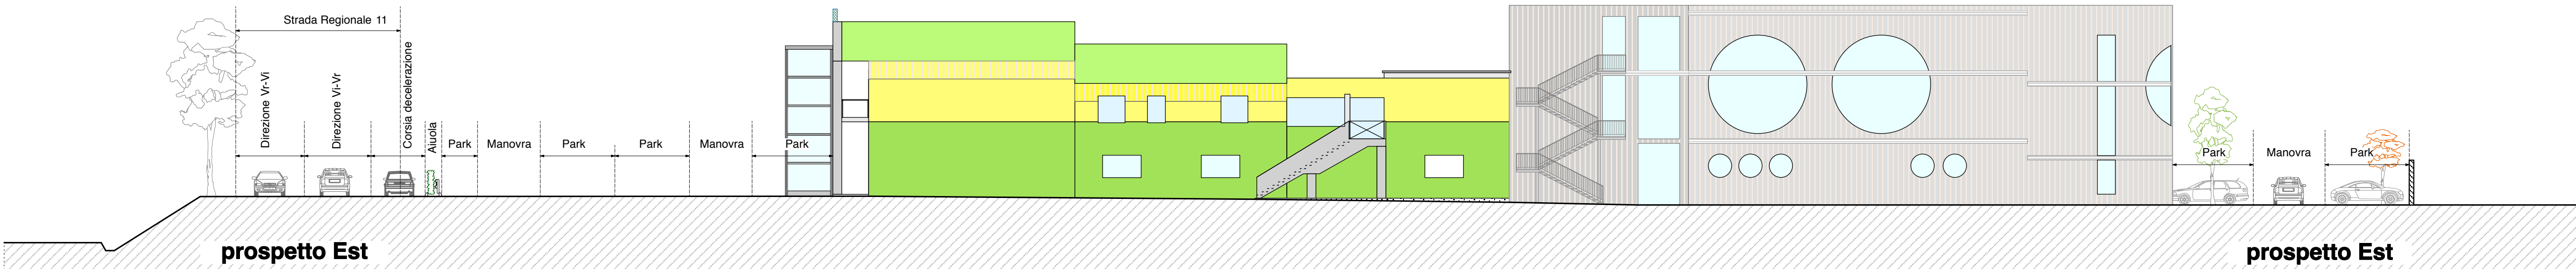

PROSPETTI
di PROGETTO

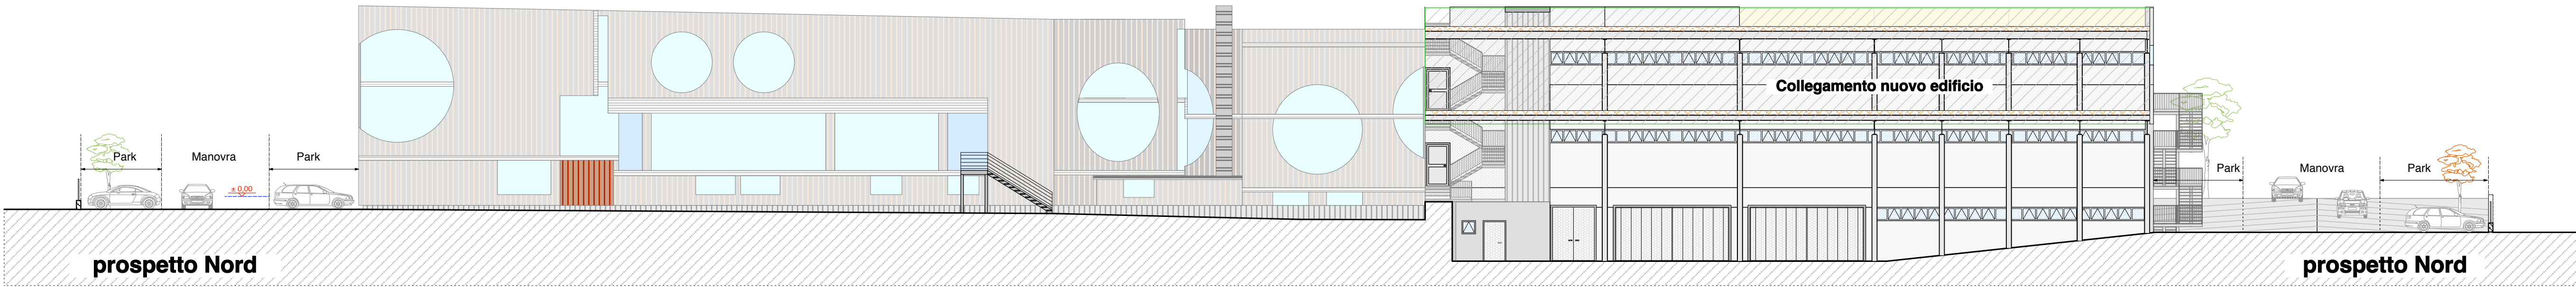

BIMO Srl
Via Europa, 6
36053 GAMBELLARA - VI -
C.F. e P.IVA 03415310238
REA 334498

**Studio Tecnico
Montebello
Progetti**

Via IV Novembre, 2
36054 Montebello Vic.no
tel. 0444.420033 - 448742
fax. 0444.649655 - e-mail:
tecnico@montebelloprogetti.it

**Progettazione
Civile - Industriale
Urbanistica
Restauro
Idraulica**

IMP

Ditta Proprietaria: **Palladio Leasing S.p.a. - BIMO S.r.l.**
Ditta che esercita l'attività commerciale nello stabile: **Bissolo Casa s.r.l.**

Comune di: Gambellara

Progetto: **Progetto per la costruzione di un
parcheggio multipiano ed ampliamento
superficie di vendita**

n° tavola: **- 14 -** Tavola: *** Prospetti Nord - Sud - Est**
Archivio n°: 065/07 Progettata: dal 11:

Scala: 1 : 200

Data: **14.02.2013**

Disegnatore: C. G.

Istruttore: C. G.

Ordine degli Architetti
Planificatori, Paisaggisti e
Compartimenti Provinciali di Venezia
LINO PERLOTTO
n° 734