



prospetto Ovest

prospetto Ovest

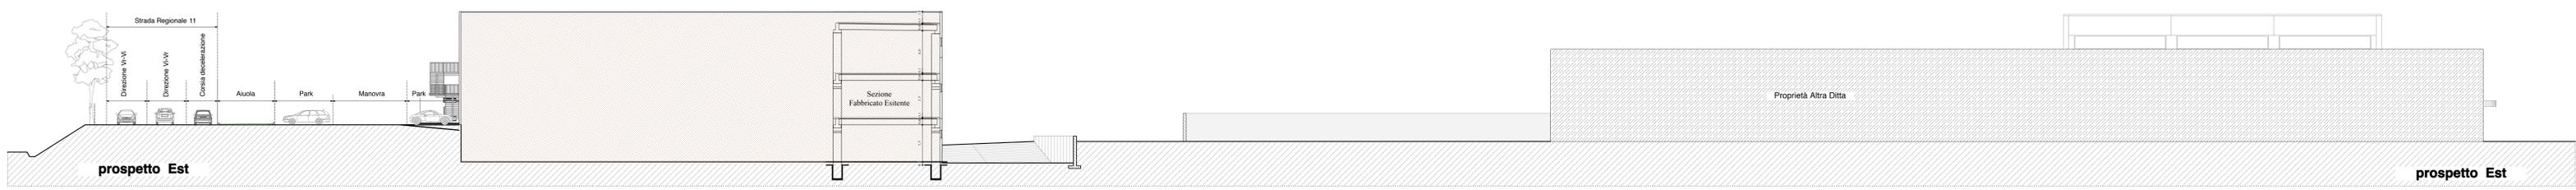

prospetto Est


prospetto Est

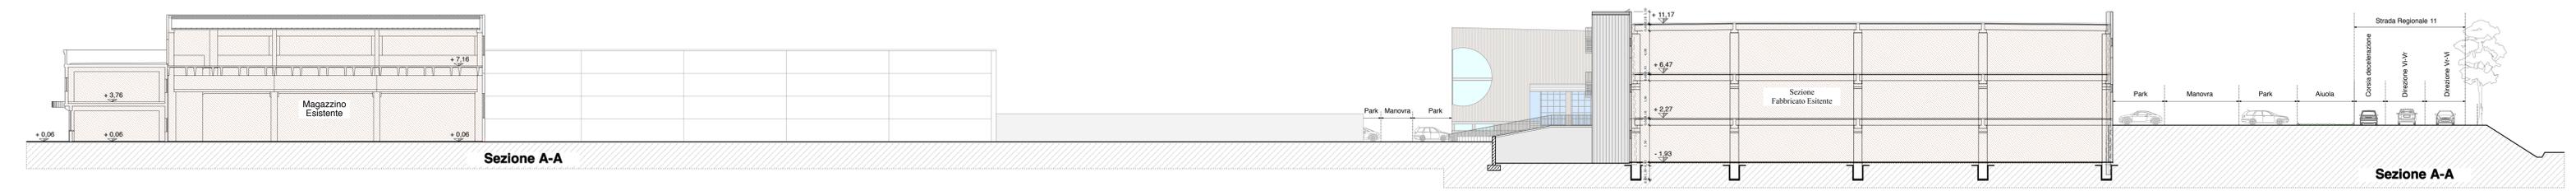


Sezione A-A

Sezione A-A

**PROSPETTI
STATO ATTUALE**

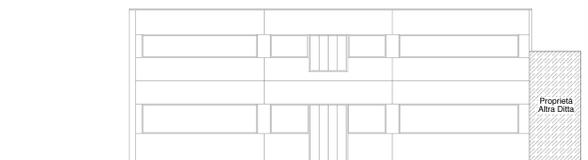


Sezione B-B

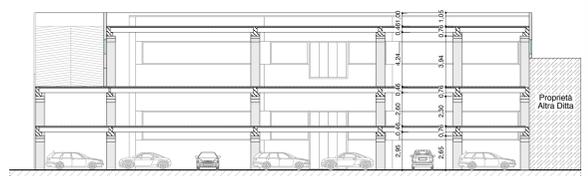


Sezione B-B

**PROSPETTI
di PROGETTO**

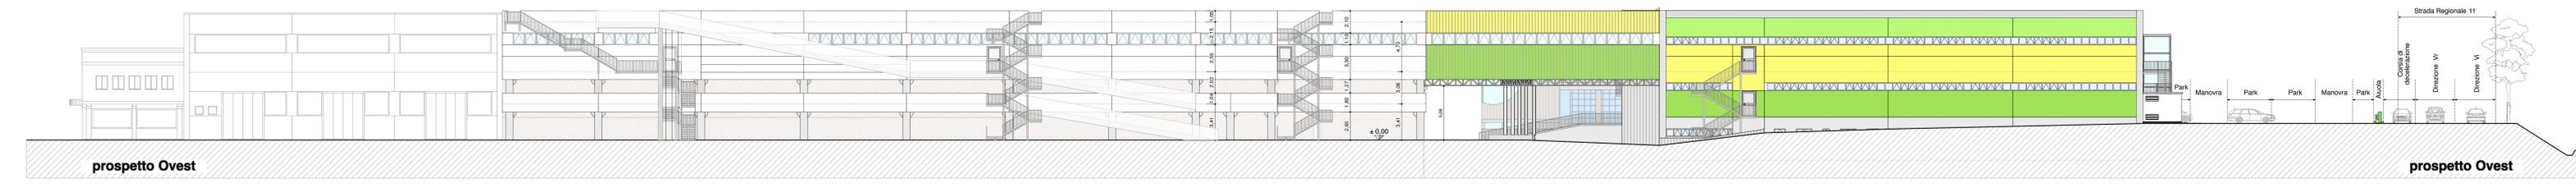


prospetto Ovest

prospetto Ovest

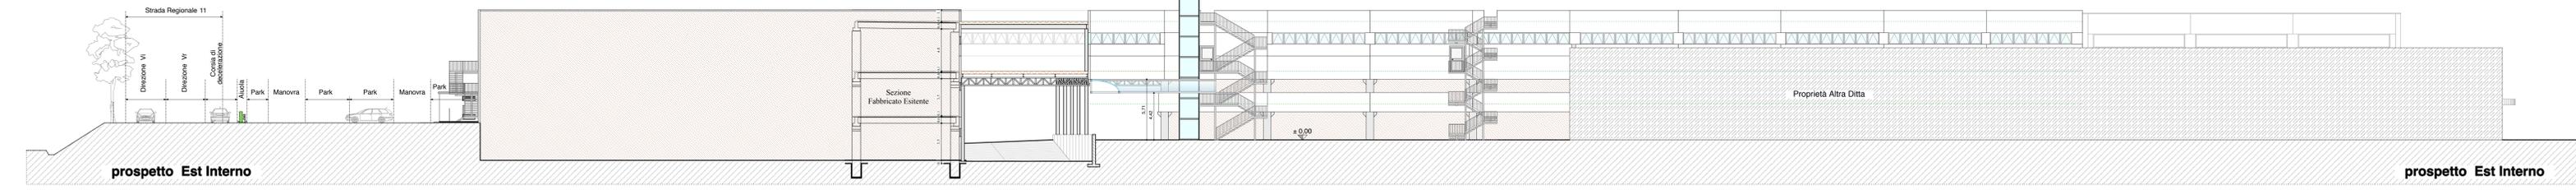

prospetto Est Interno

prospetto Est Interno

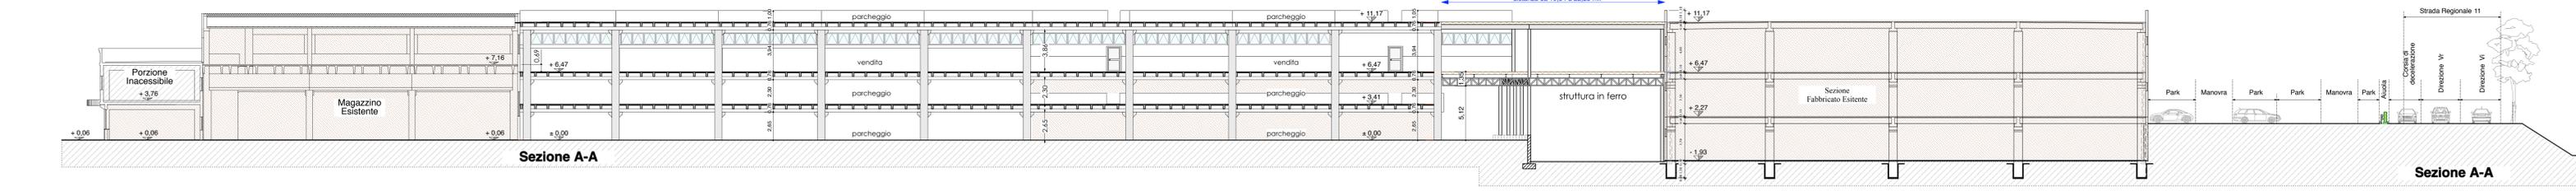

Sezione A-A

Sezione A-A

B.M.O. S.r.l.
Via Giordano B
36053 GAMBELLARA - VI -
C.F. e P. IVA 04615310238
S.P.A. 334498

Ditta Proprietaria: **Palladio Leasing S.p.a. - BIMO S.r.l.**
Ditta che esercita l'attività commerciale nello stabile: **Bissolo Casa s.r.l.**

Comune di: **Gambellara**
Progetto: **Progetto per la costruzione di un parcheggio multipiano ed ampliamento superficie di vendita**

Progettazione **Civile - Industriale Urbanistica**
Restauri **Idraulici**

| | | | |
|-------------|------------|--|---------|
| Archivio n° | 06507 | Progettazione | Sezioni |
| Scala | 1 : 200 | Prospetti Ovest, Est Interno e Sezioni | |
| Data | 14.03.2013 | Ordine degli Ingegneri Manifestazioni, Permessi e Contestazioni Provincia di Vicenza | |
| Elaboratore | C. G. | LEMO | |
| Estruttore | C. G. | PERLOTTO | |