
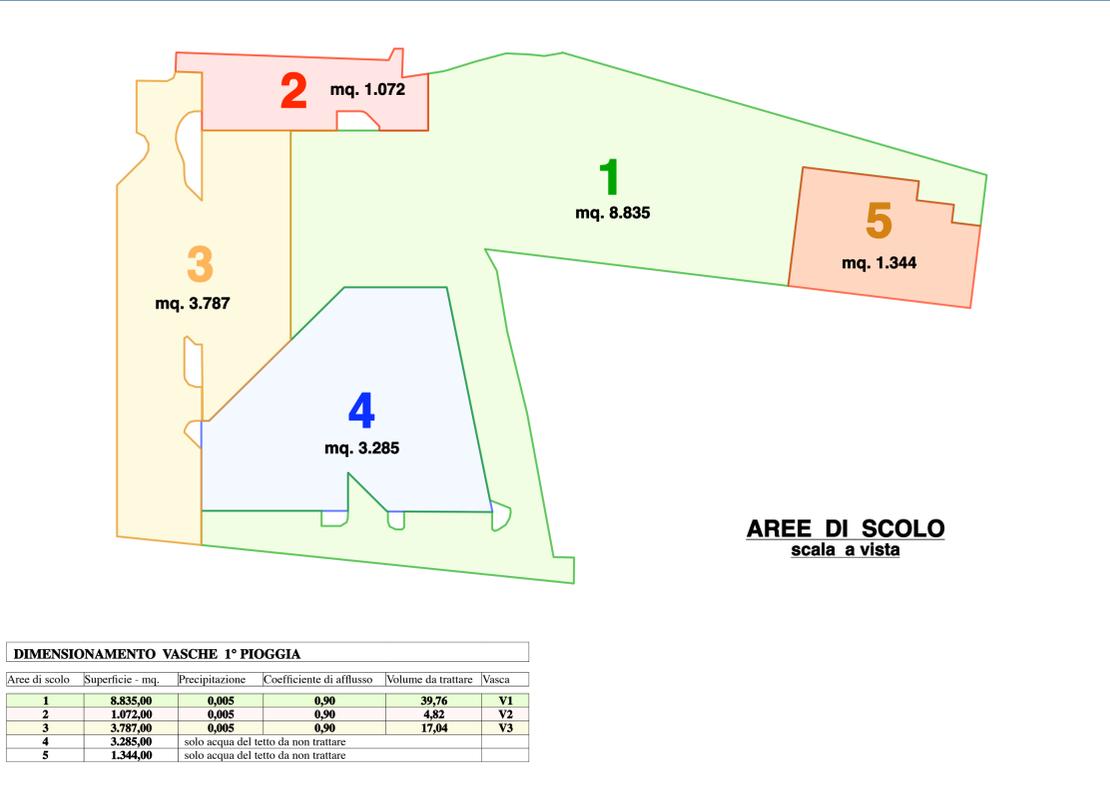
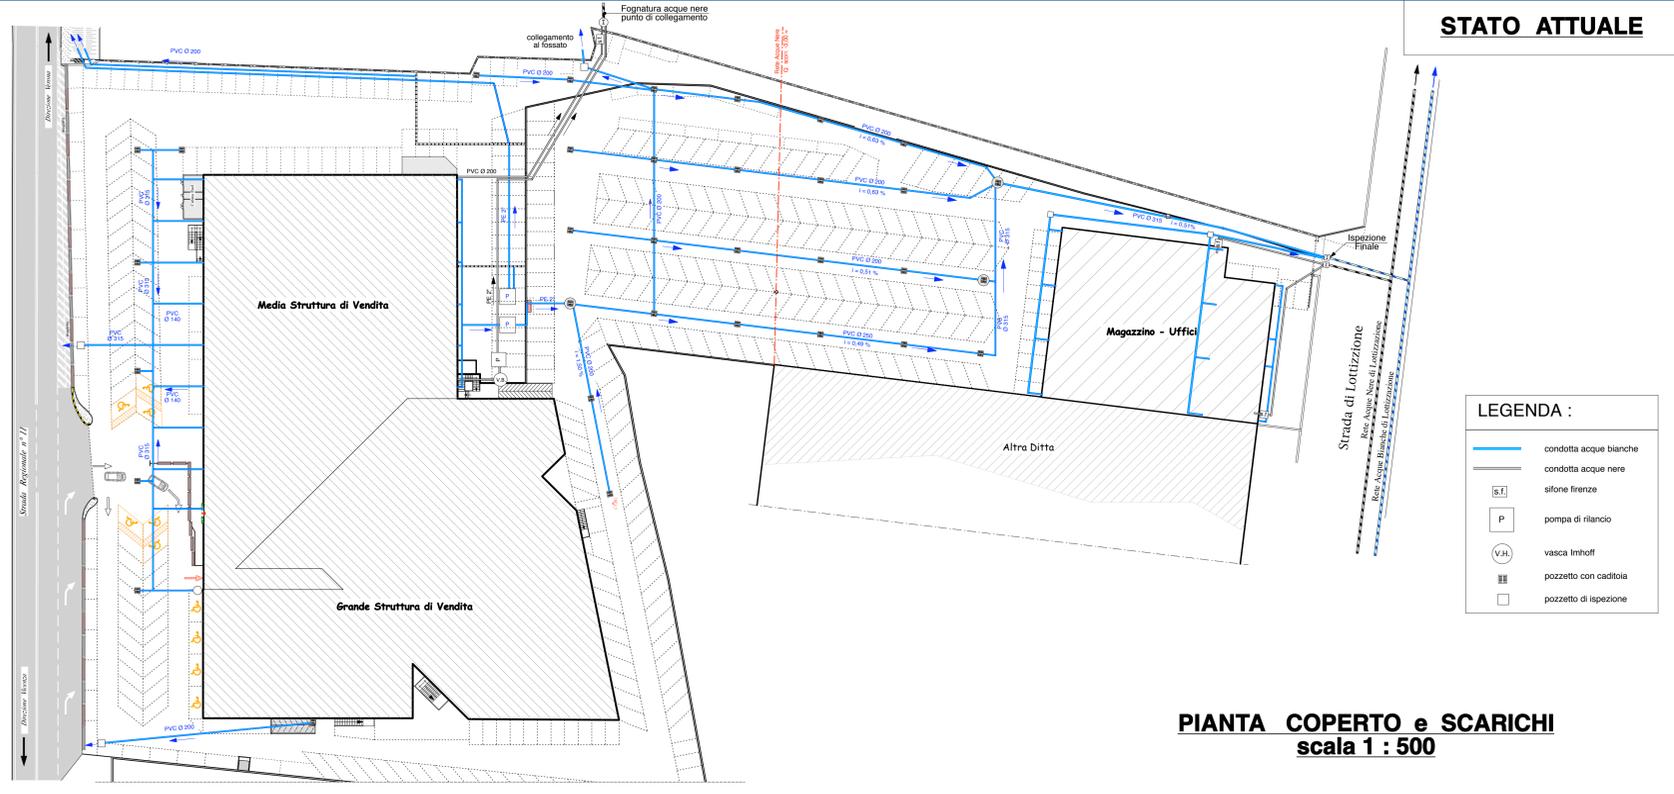
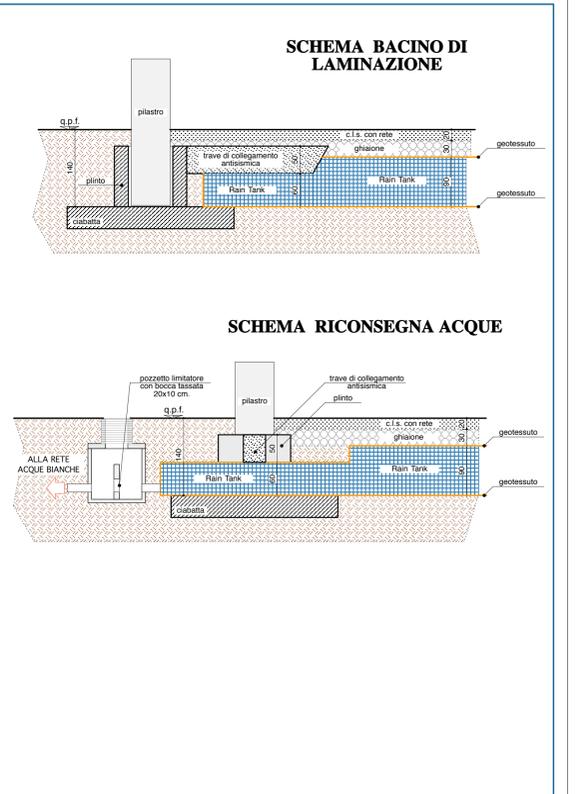
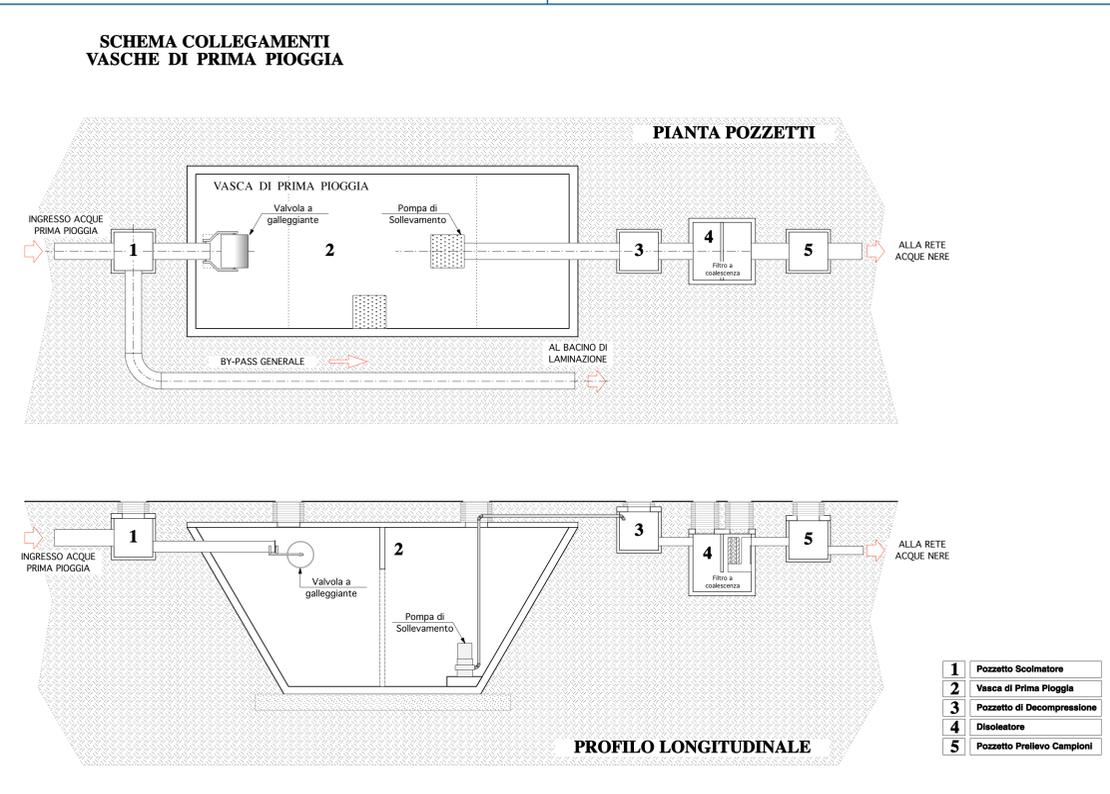


ALLEGATO 3.4.6 B

Schema delle acque meteoriche e delle acque nere

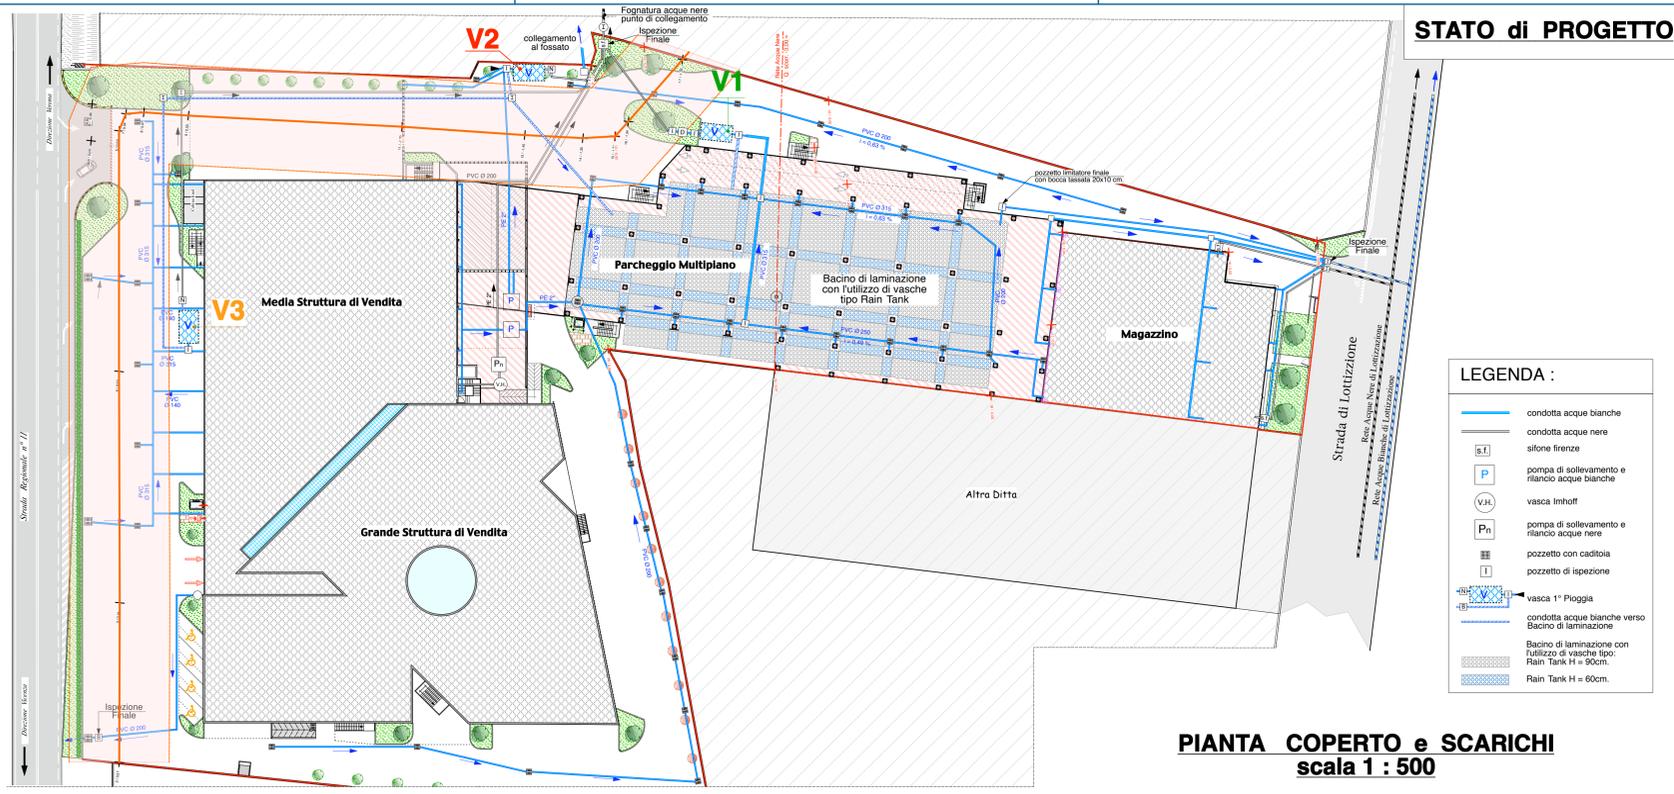

DIMENSIONAMENTO VASCHE 1° PIOGGIA

Area di scolo	Superficie - mq.	Precipitazione	Coefficiente di afflusso	Volume da trattare	Vasca
1	8.835,00	0,005	0,90	39,76	V1
2	1.072,00	0,005	0,90	4,82	V2
3	3.787,00	0,005	0,90	17,04	V3
4	3.285,00	solo acqua del tetto da non trattare			
5	1.344,00	solo acqua del tetto da non trattare			

B.I.M.O. Srl
Via Europa, 6
36053 GAMBELLARA - VI -
C.F. e P. IVA 06645810238
P.E.A. 094498

Studio Tecnico Montebello Progetti
Via IV Novembre, 2
36054 Montebello Vicino
tel. 0444-640133 - 648742
fax. 0444-649955 - e-mail:
tecnico@montebelloprogetti.it


Ditta Proprietaria: **Palladio Leasing S.p.a. - BIMO S.r.l.**
Ditta che esercita l'attività commerciale nello stabile: **Bissolo Casa s.r.l.**
Comune di: **Gambellara**

Progetto: **Progetto per la costruzione di un parcheggio multipiano ed ampliamento superficie di vendita**

Progettazione: **Civile - Industriale Urbanistica Restauro Idraulica**

n° tavola: **- 20 -** Tavola: *** Pianta Scarichi**
Archivio n°: 06507 Progettista: **PERLOTTO** del. n. :
Scala: 1:500
Data: **14.02.2013**
Disegnatore: **C.G.**
Integratore: **C.G.**

PERLOTTO
#1754

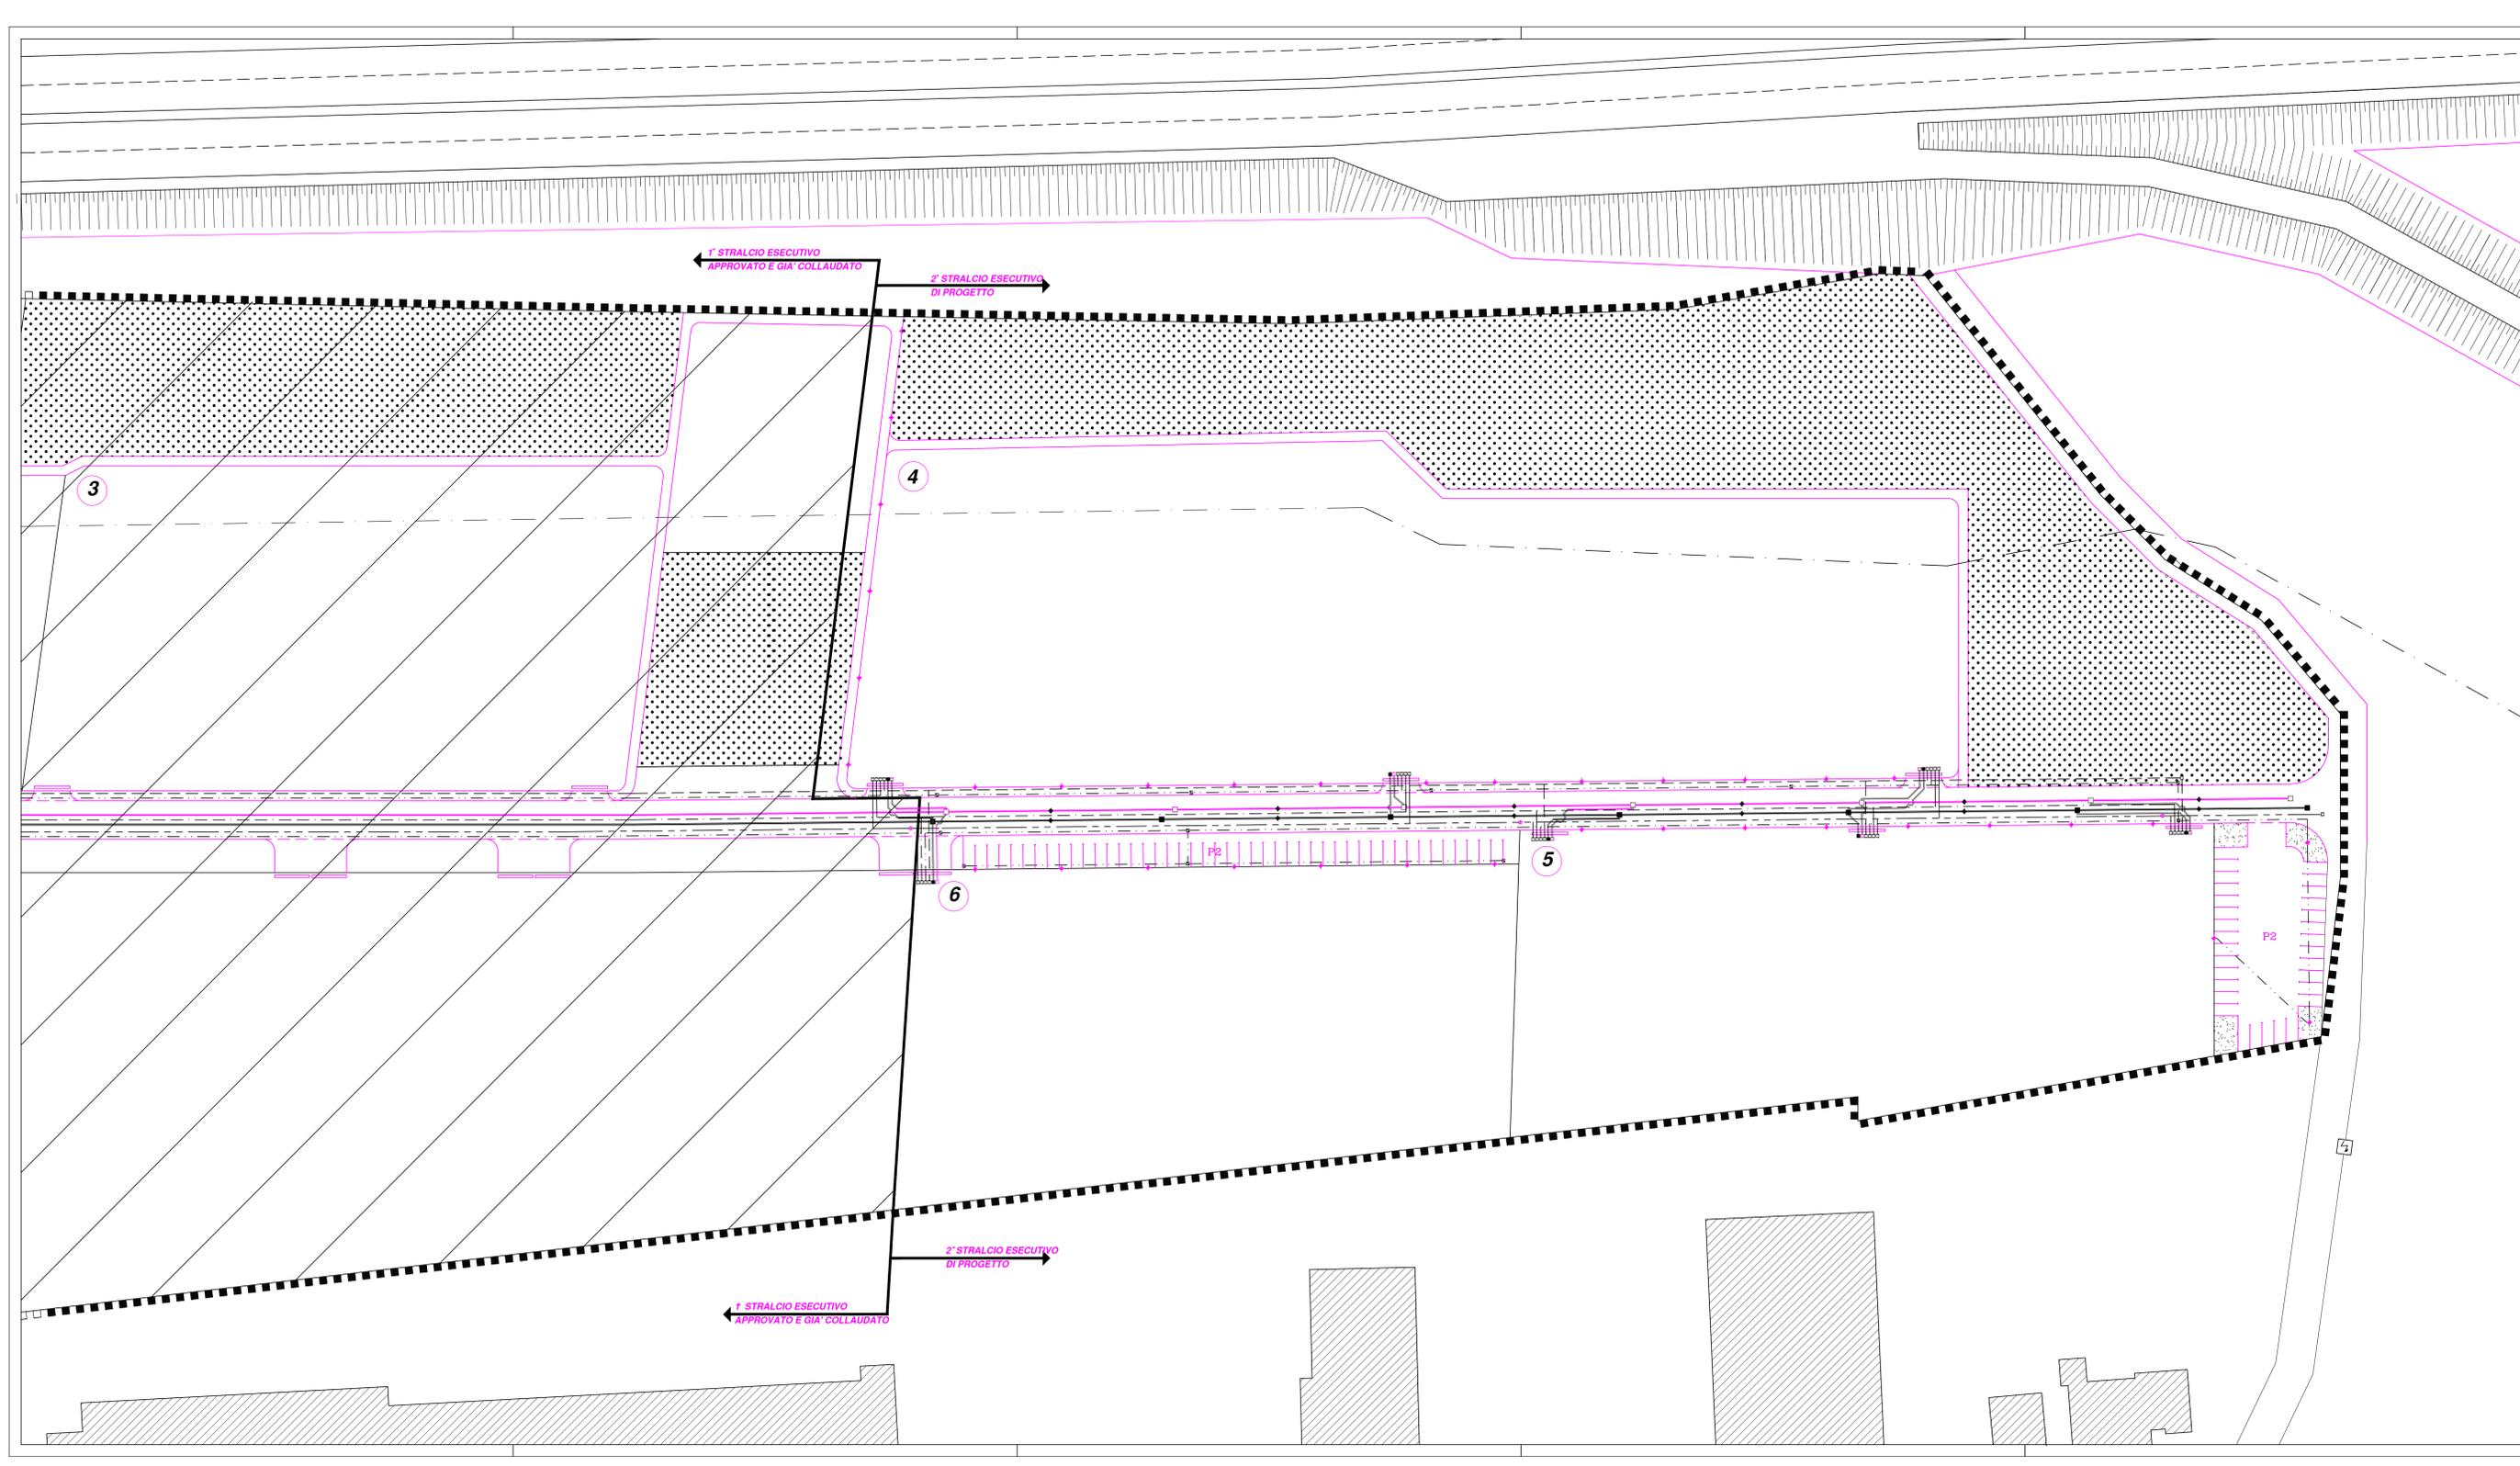

LEGENDA

tracciato reti tecnologiche e relative servitu'

- Fognatura acque nere
- Fognatura acque bianche-meteoriche
- Linea idrica
- Linea elettrica
- Linea telefonica
- Metanodotto
- Pozzetto ispezione acque nere
- Pozzetto ispezione acque bianche-meteoriche
- Pozzetto ENEL
- Pozzetto TELECOM
- Cabina ENEL di trasformazione esistente
- Punto luce
- Idriante

VIA PIAZZA S. VESPA TERRELLA DI BONCA VERONA	ARCHITETTARESTUDIO PROGETTAZIONE/RESTAURO/ARREDAMENTO/CALCOLO studio associato pier riccardo rostellio geometra massimo trevisan architetto	TELEFONO + FAX 045/954041
COMUNE DI GAMBELLARA		
PROGETTO ESECUTIVO 2° STRALCIO "LOTTIZZAZIONE PELOSA" Zona P.R.G. "Z.T.O. D1/7", catastralmente inserito nel Comune di Gambellara alla sez. Unica, foglio n° 17, mappali n° 286 - 287 - 288 - 289 - 300 - 301 - 314 - 315 (ex mappali n° 66 - 130 - 151 - 213). Richiesta di rinnovo concessione per completamento opere.		
TITOLO RETE TECNOLOGICA	I RICHIEDENTI	IL TECNICO INCARICATO
		6 SCALA 1:500