

**LEGENDA :**


- Perimetro insediamento Bissolo Casa
- Area Proprietà Bimo srl
- Area Proprietà Palladio Leasing S.p.a.
- Ampliamento Multipiano

**TABELLA PROPRIETA'**

| Ditta :                                | Foglio | mapp. | Superficie | Sup. Totale       |
|--|--------|-------|------------|-------------------|
| <b>BLMO S.r.l.</b>                     | 17     | 428   | 1.813      |                   |
|  | 17     | 187   | 10.407     |                   |
|  | 17     | 202   | 507        |                   |
|  | 17     | 240   | 198        |                   |
|  | 17     | 241   | 135        |                   |
|  | 17     | 230   | 50         |                   |
|  | 17     | 460   | 32         | <b>13.142</b>     |
| <b>Palladio Leasing S.p.a.</b>         | 17     | 468   | 4.551      | <b>4.551</b>      |
| <b>Superficie Totale di Intervento</b> |        |       |            | <b>mq. 17.693</b> |

**TABELLA DATI TECNICI**

|                     | P.R.G.        | Esistente    | Progetto     | Totale        |
|---------------------|---------------|--------------|--------------|---------------|
| Sup.lotto           | mq. 17.693,0  | mq. 17.693,0 | mq. 17.693,0 | mq. 17.693,0  |
| Superficie coperta  | mq. 10.615,80 | mq. 6.982,84 | mq. 3.612,68 | mq. 10.595,52 |
| Indice di copertura | % 60,00       | % 39,47      | % 20,42      | % 59,89       |
| Altezza Massima     | ml. 12,00     | ml. 9,00     | ml. 10,71    | ml. //        |

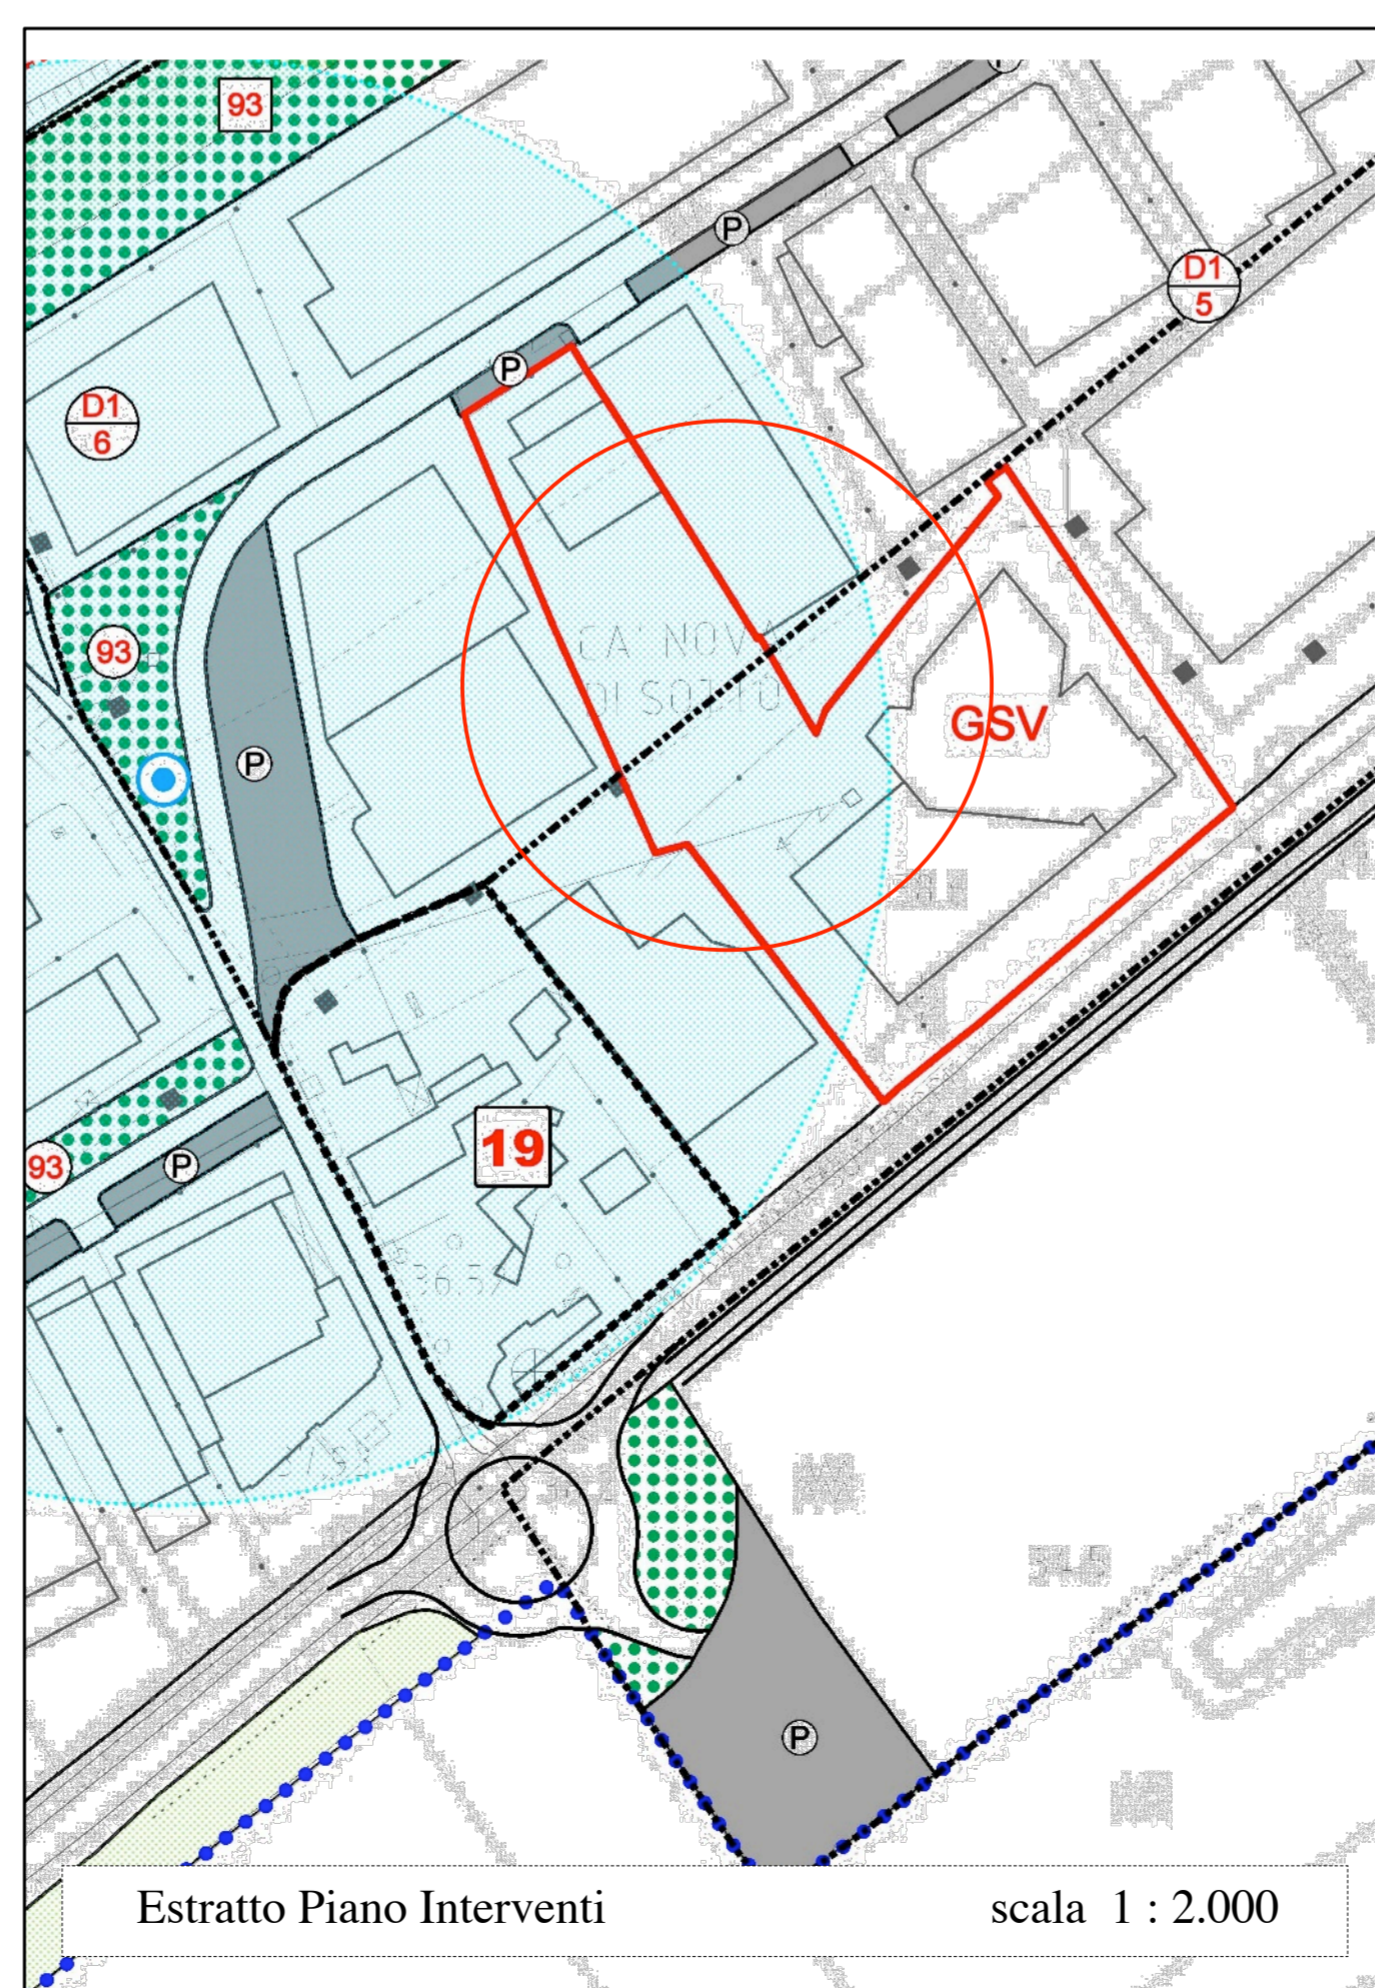

**Studio Tecnico Montebello Progetti**  
Via IV Novembre, 2  
36054 Montebello Vic.no  
tel. 0444-440033 - 448742  
fax. 0444-649955 - e-mail:  
tecnico@montebelloprogetti.it

*Progettazione  
Civile - Industriale  
Urbanistica  
Restauro  
Idraulica*

Ditta Proprietaria : **Palladio Leasing S.p.a. - BIMO S.r.l.**  
Ditta che esercita l'attività commerciale nello stabile : **Bissolo Casa s.r.l.**  
Comune di : **Gambellara**  
Progetto : **Progetto per la costruzione di un parcheggio multipiano ed ampliamento superficie di vendita**

n° tavola : **- 1 -** Tavola : **Estratti e Planimetrie**  
Archivio n° : 065/07 Progettista : dd.ll. :  
Scala : 1 : 10.000 - 5.000  
1 : 2.000  
Data : **10.07.2012**  
Disegnatore : C. G.  
Istruttore : C. G.