PROSPETTI STATO ATTUALE

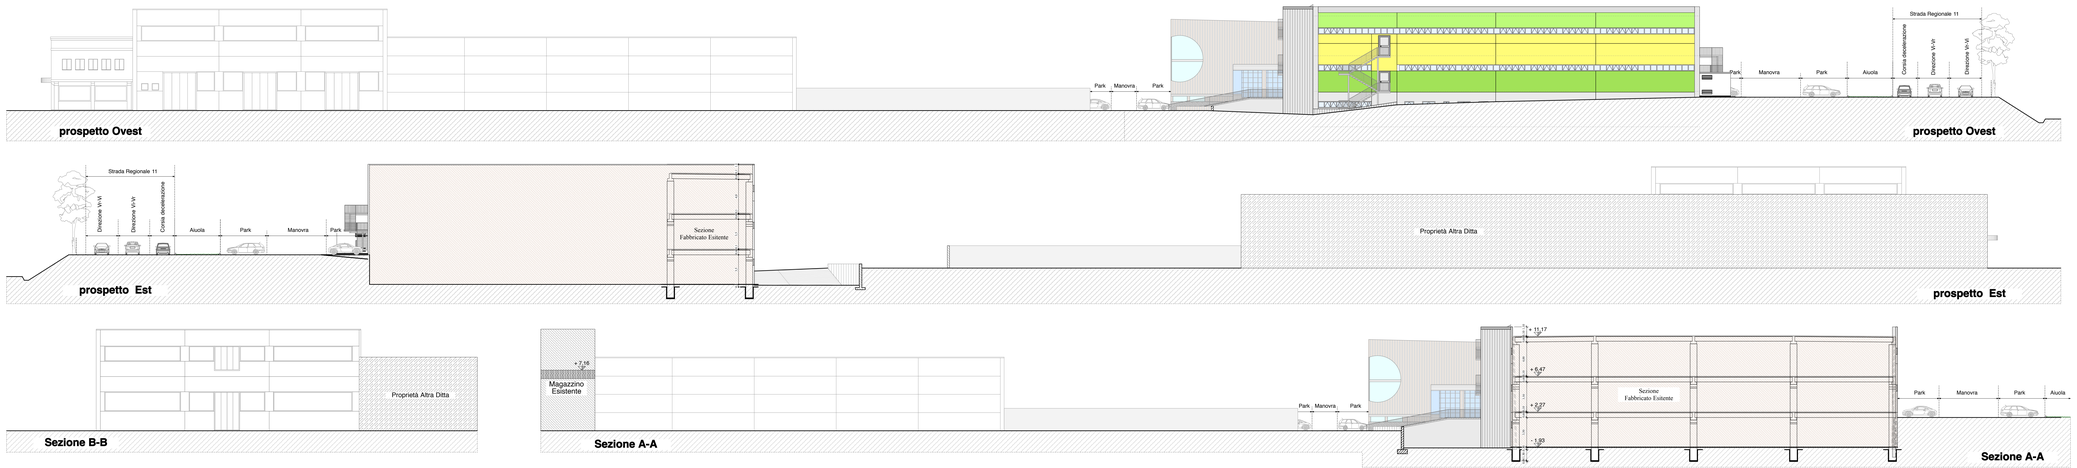

PROSPETTI di PROGETTO

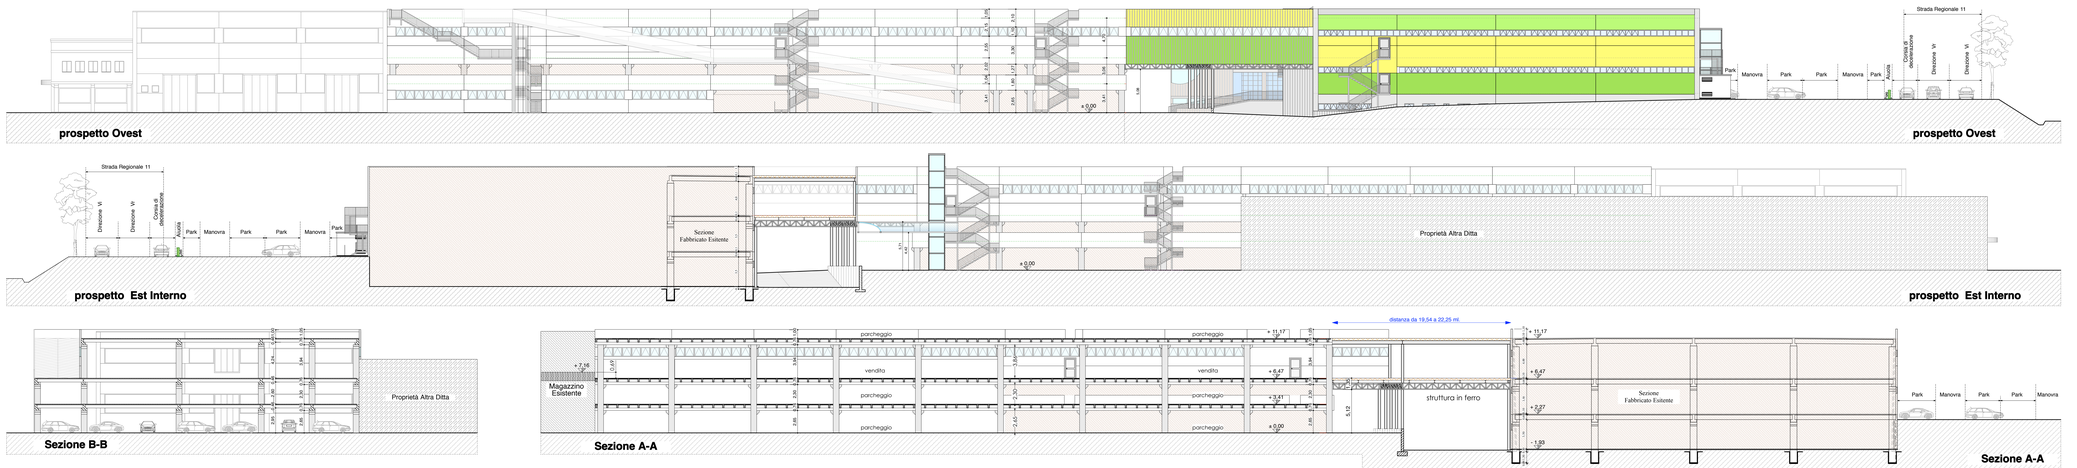

Studio Tecnico
Montebello Progetti
Via IV Novembre , 2
36054 Montebello Vic.no
tel. 0444-440033 - 448742
fax. 0444-649955 - e mail:
tecnico@montebelloprogetti.it

Progettazione Civile - Industriale Urbanistica Restauro Idraulica

Ditta Proprietaria : **Palladio Leasing S.p.a. - BIMO S.r.l.**

Ditta che esercita l'attività commerciale nello stabile : **Bissolo Casa s.r.l.**

Comune di : Gambellara

Progetto : **Progetto per la costruzione di un parcheggio multipiano ed ampliamento superficie di vendita**

n° tavola	- 15 -	Tavola :	* Prospetti Ovest, Est Interno e Sezioni
Archivio n°	065/07	Progettista :	dd.ff.
Scala	1 : 200		
Data	10.07.2012		
Disegnatore	C. G.		
Istruttore	C. G.		