



DIMENSIONAMENTO VASCHE 1° PIOGGIA

Arece di scolo	Superficie - mq.	Precipitazione	Coefficiente di afflusso	Volume da trattare	Vasca
1	8.835,00	0,005	0,90	39,76	V1
2	1.072,00	0,005	0,90	4,82	V2
3	3.787,00	0,005	0,90	17,04	V3
4	3.285,00	solo acqua del tetto da non trattare			
5	1.344,00	solo acqua del tetto da non trattare			

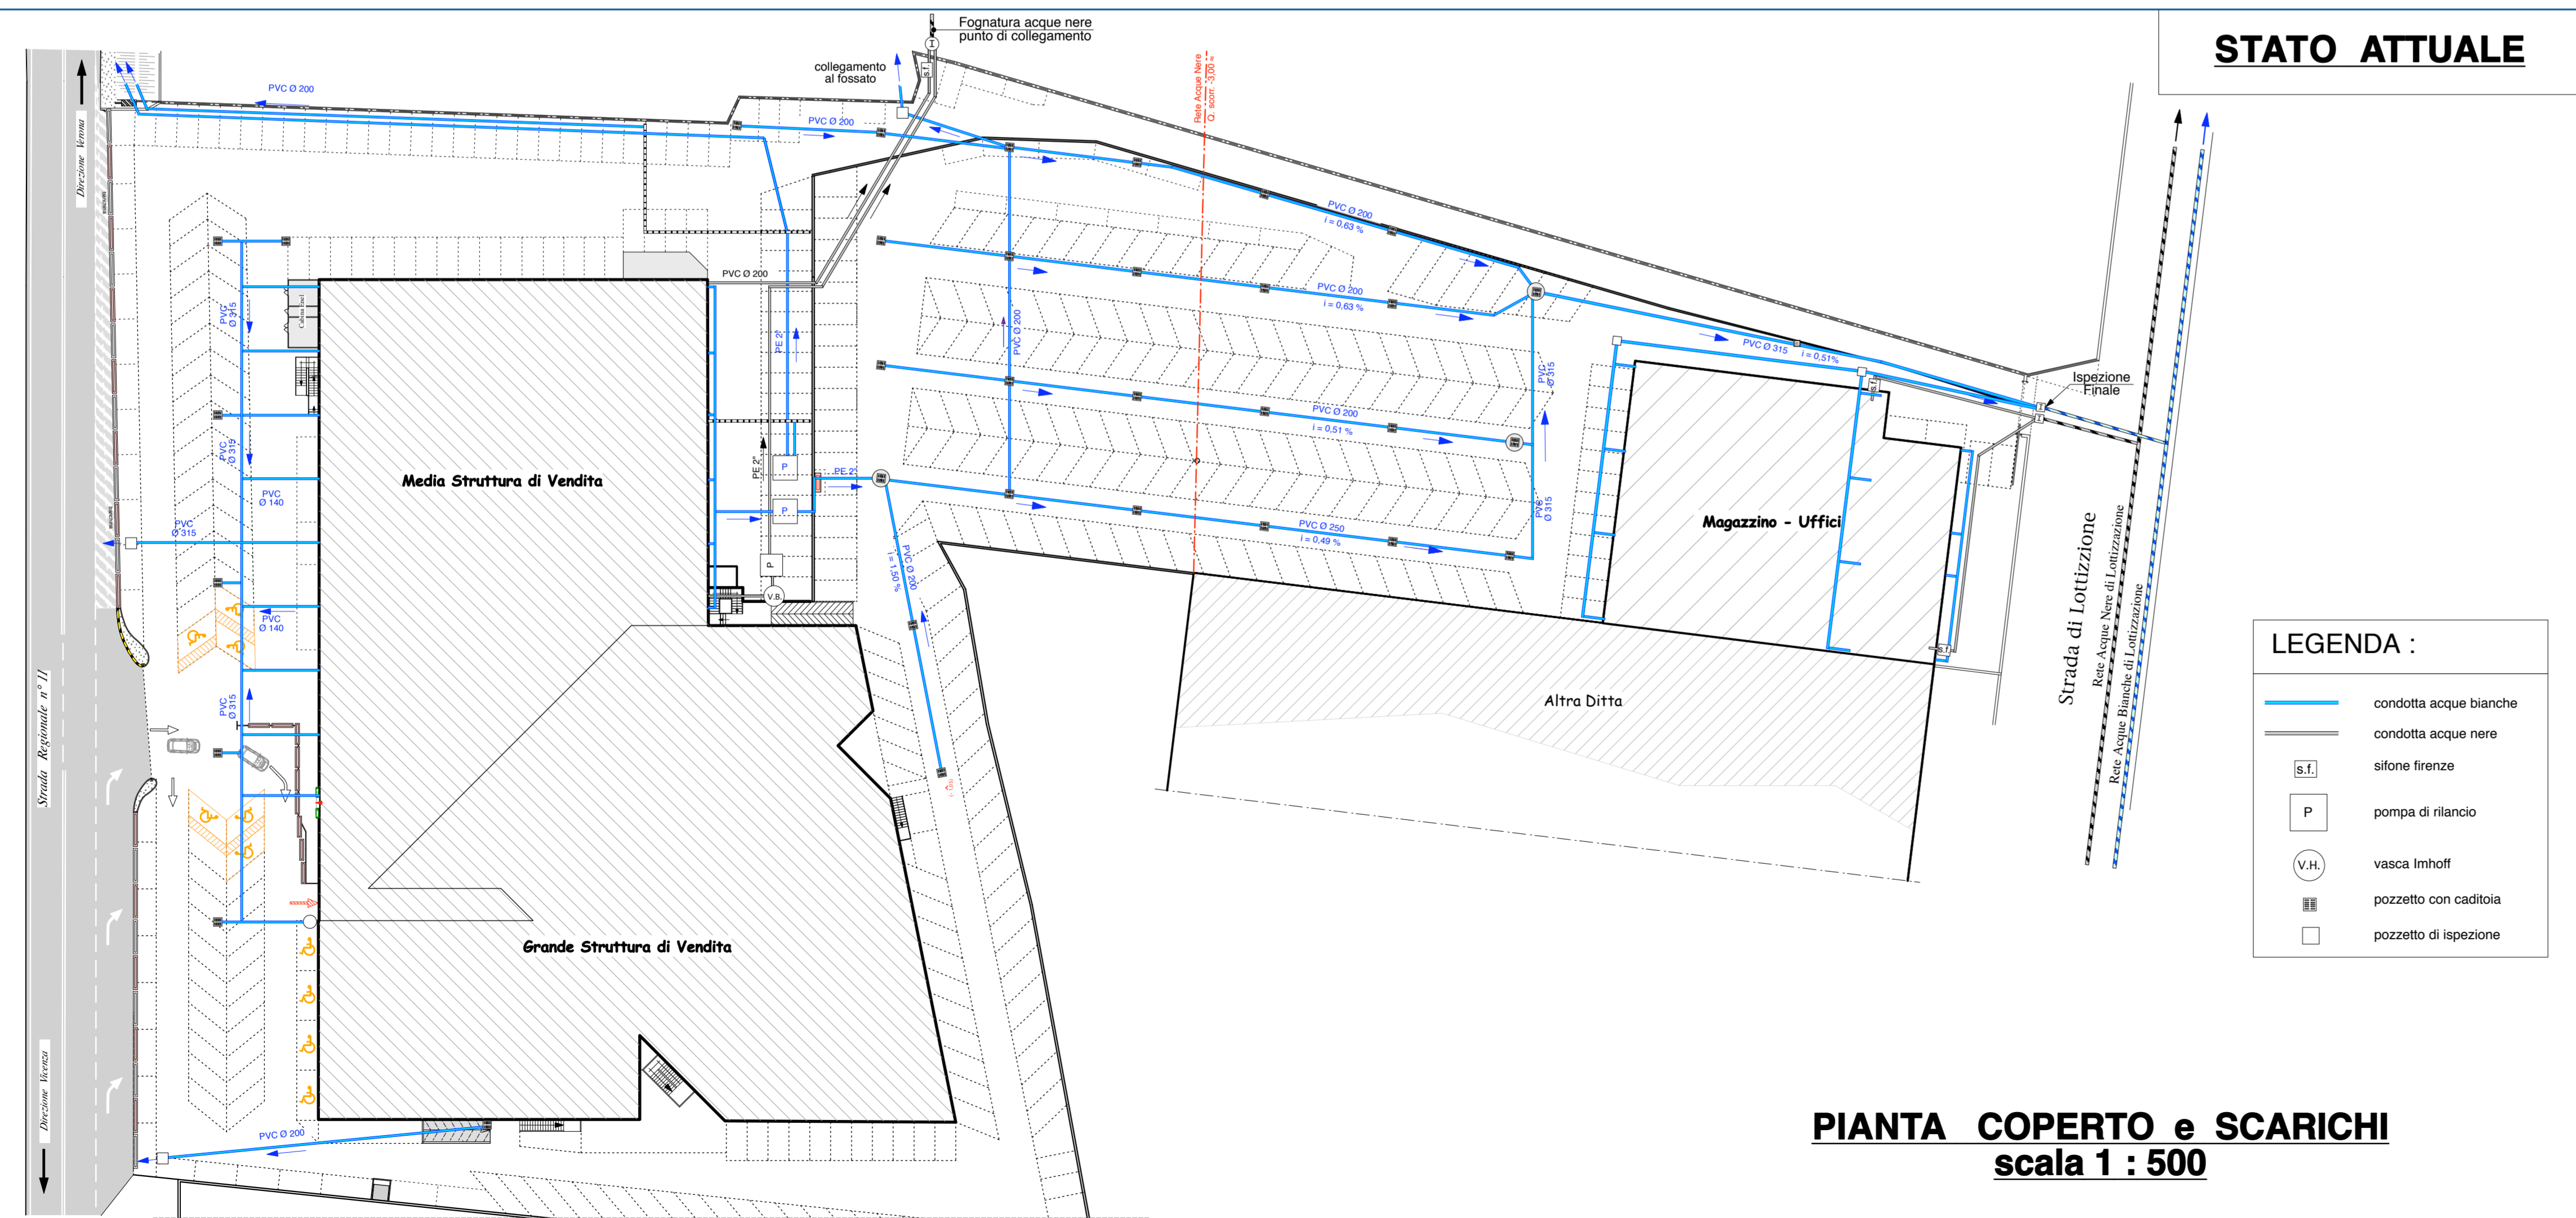

SCHEMA COLLEGAMENTI VASCHE DI PRIMA PIOGGIA

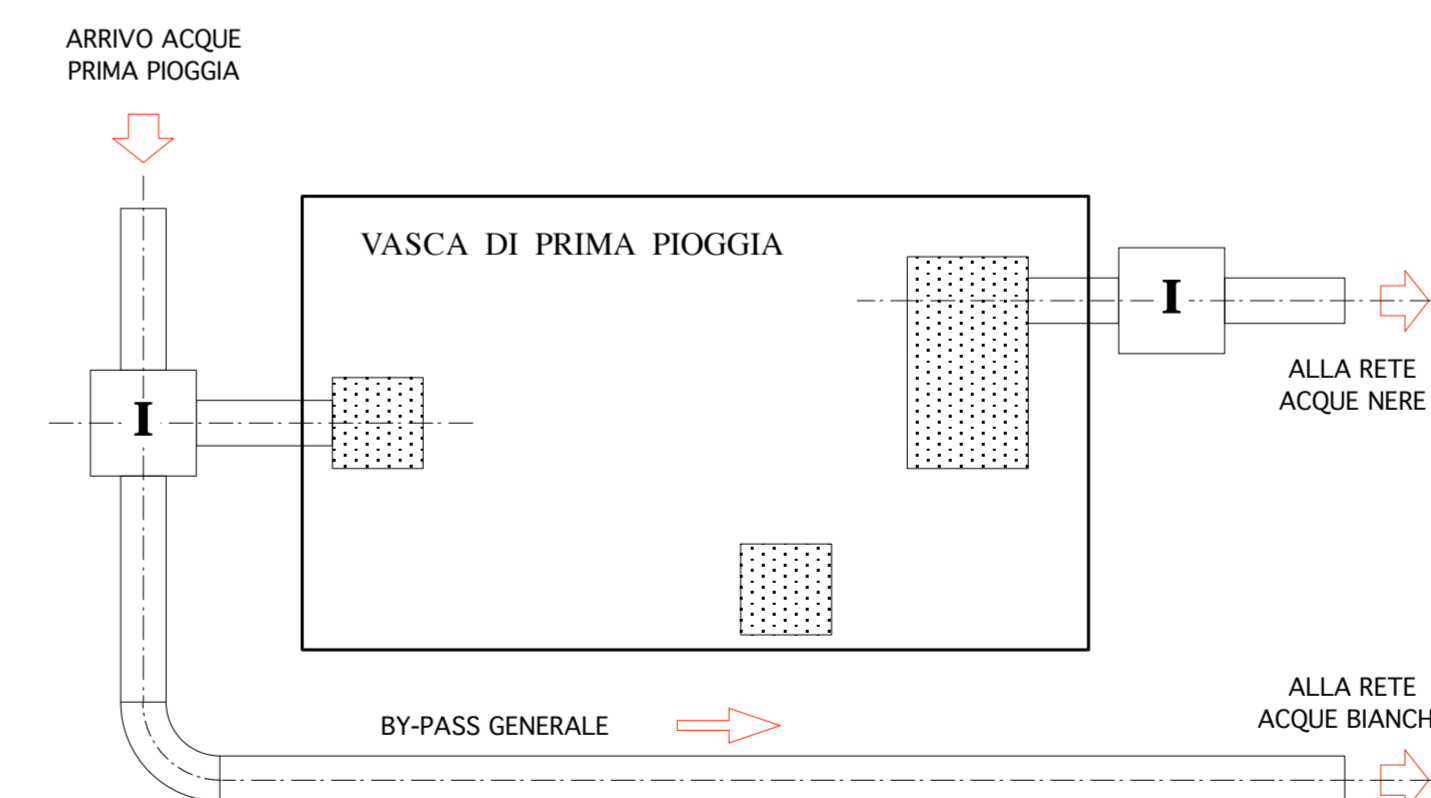

Studio Tecnico Montebello Progetti
Via IV Novembre, 2
36054 Montebello Vicino
tel. 0444-440053 - 448742
fax. 0444-649955 - e mail:
tecnico@montebelloprogetti.it

Progettazione Civile - Industriale Urbanistica Restauro Idraulica

Ditta Proprietaria: **Palladio Leasing S.p.a. - BIMO S.r.l.**
Ditta che esercita l'attività commerciale nello stabile: **Bissolo Casa s.r.l.**

Comune di: **Gambellara**

Progetto: **Progetto per la costruzione di un parcheggio multipiano ed ampliamento superficie di vendita**

n° tavola: **- 20 -** Tavola: *** Pianta Scarichi**

Archivio n°: **06507** Progettista: dd.ll.:

Scala: **1 : 500**

Data: **10.07.2012**

Disegnatore: **C. G.**

Istruttore: **C. G.**