PLANIMETRIA GENERALE
scala 1:500

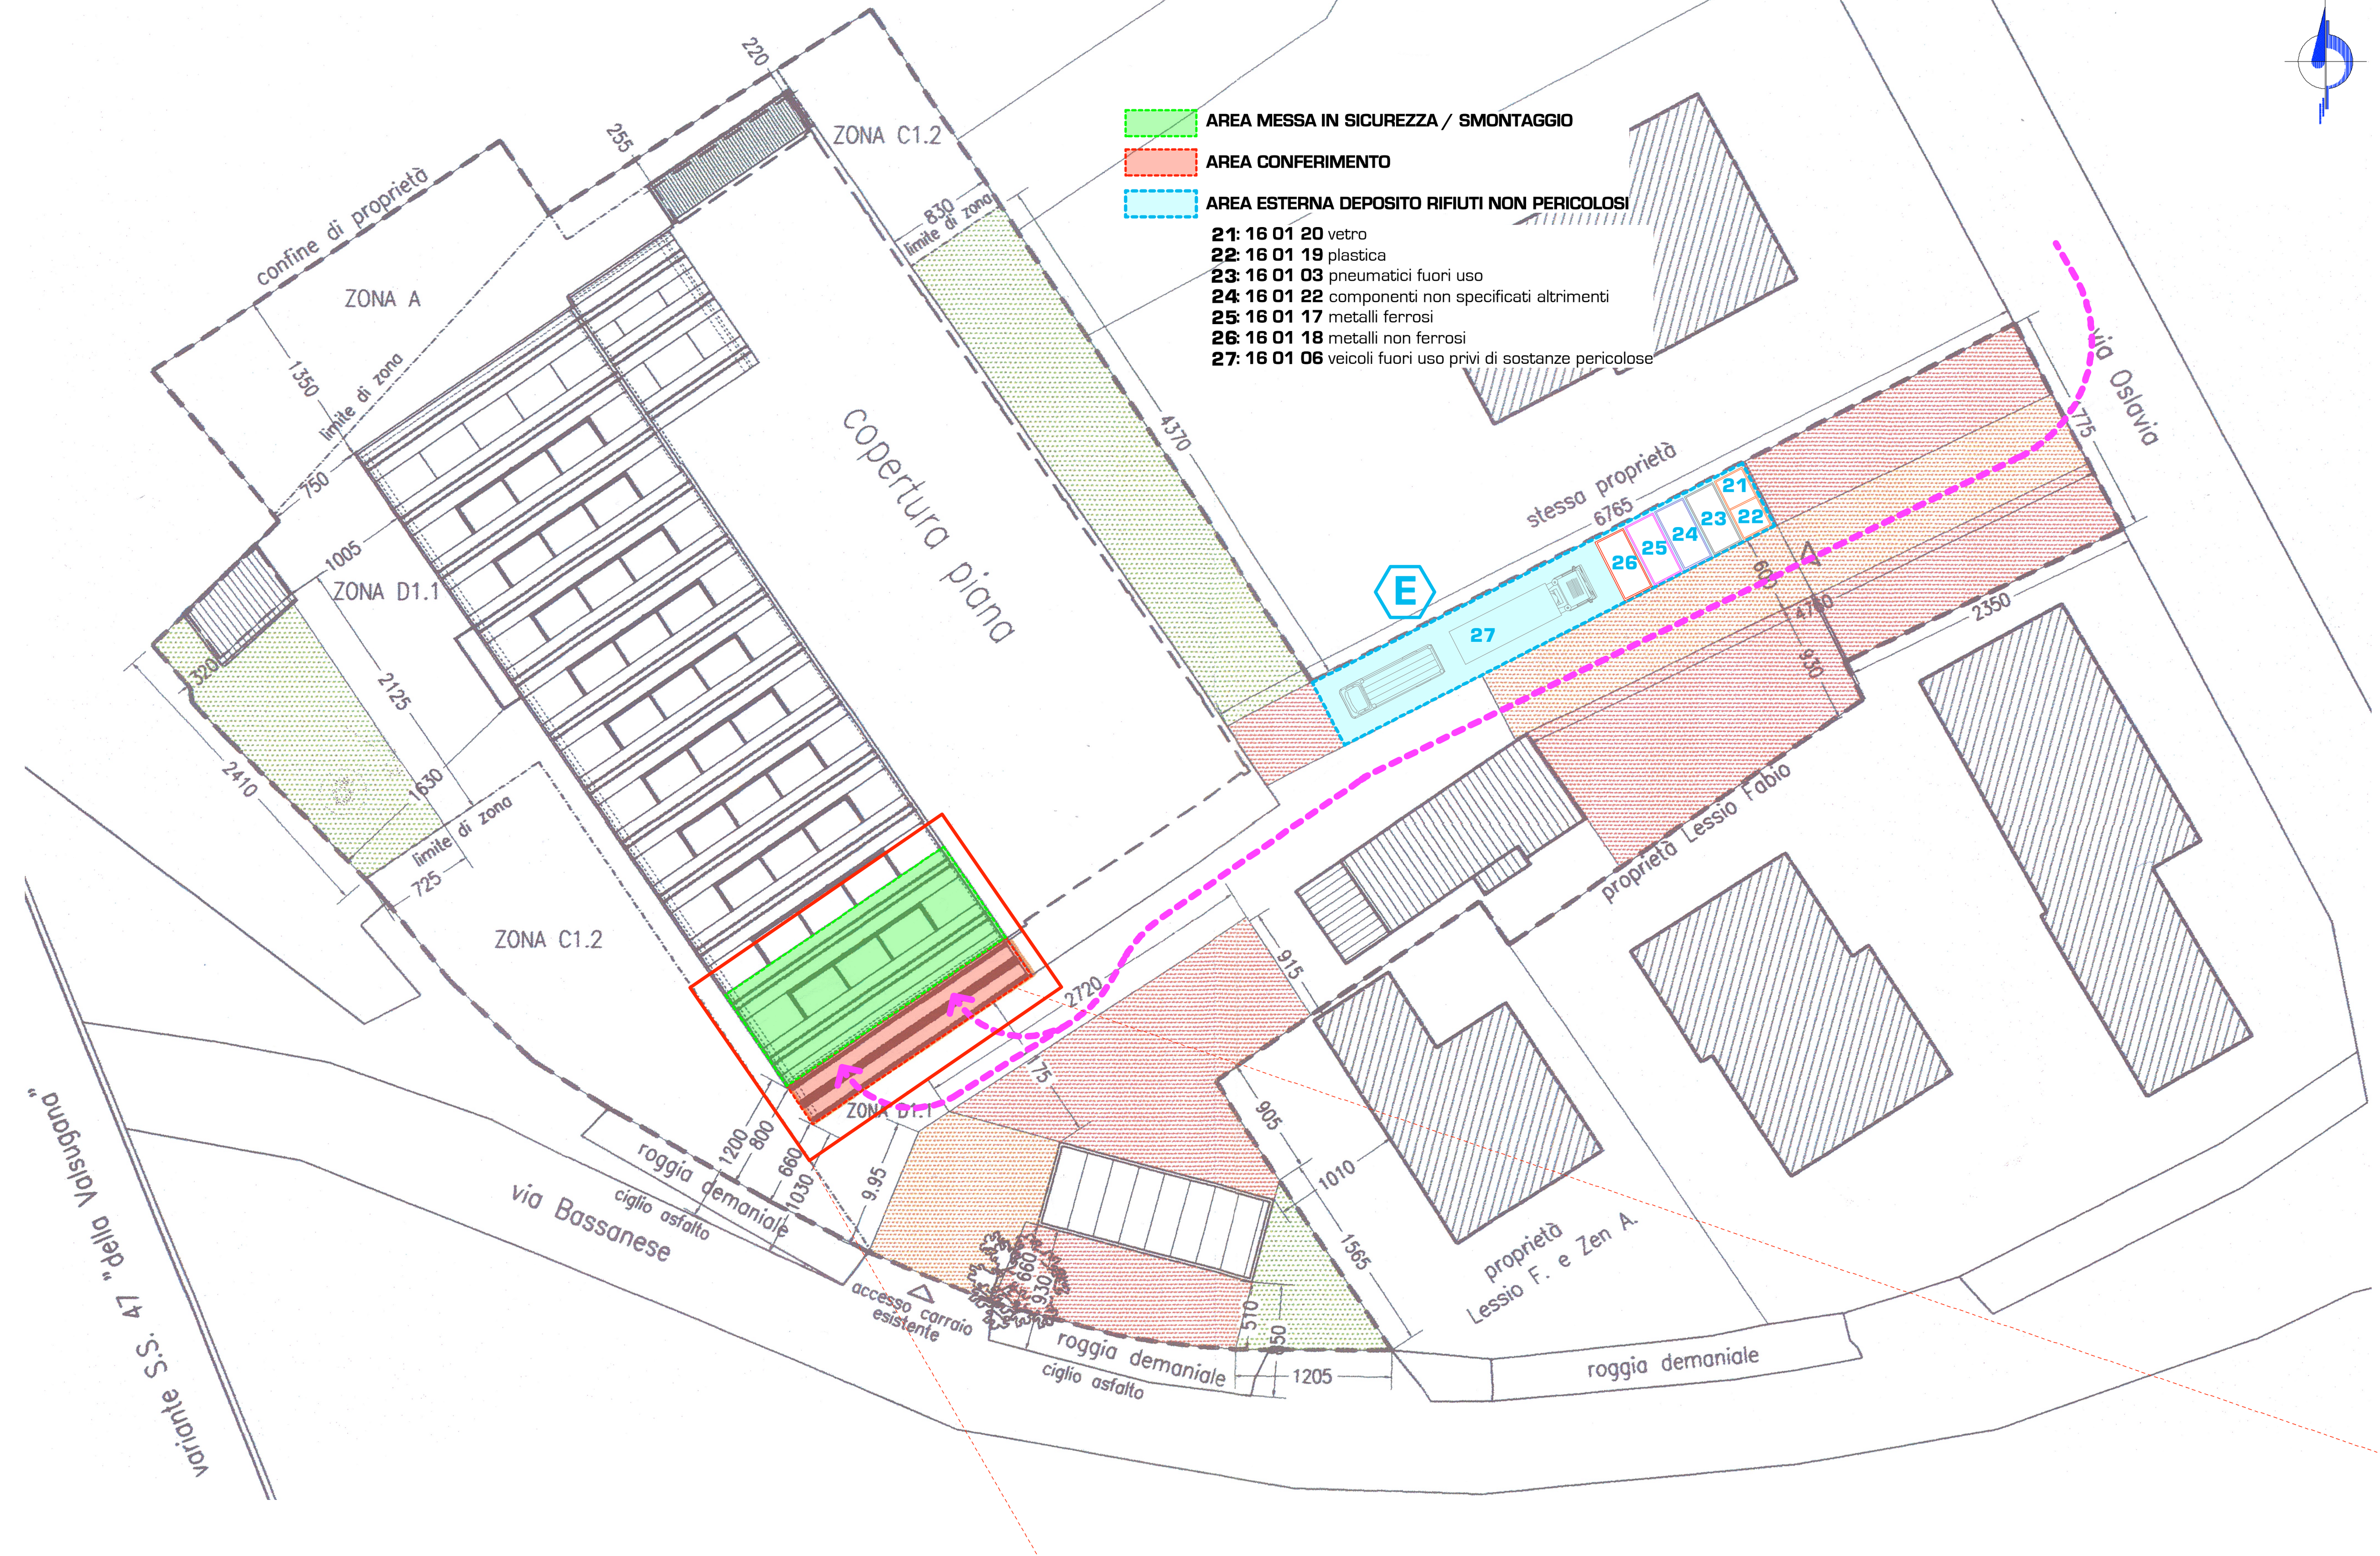

Tabella riepilogativa aree di stoccaggio rifiuti prodotti

Posizione		Codice C.E.R.	Descrizione rifiuti			Descrizione contenitore						
Area	ID		Descrizione rifiuto	Stato fisico	Pericolosità	Contenitore stoccaggio	Q.tà max (kg)	Dimensioni: Lunghezza (m)	Larghezza (m)	Altezza (m)	n.	Volume (mc)
A	/	16 01 04*	veicoli fuori uso	S	P	area esterna pavimentata tettoiata	8'000	22,00	3,60	/	/	80 mq
B	/	16 01 04*	veicoli fuori uso	S	P	area interna pavimentata	8'000	15,50	6,50	/	/	100 mq
C	1	13 01 13*	olio circuito idraulico	L	P	fusto metallico su bacino di contenimento	180	/	Ø 0,55	0,85	1	0,20
C	2	16 01 07*	filtri olio (previa scolatura)	S	P	fusto metallico su bacino di contenimento	100	/	Ø 0,55	0,85	1	0,20
C	3	13 02 05*	olio motore, olio della trasmissione, olio del cambio	L	P	cisterna metallica su bacino di contenimento	1'350	2,00	Ø 1,00	/	1	1,50
C	4	13 02 06*	scarti di olio sintetico per motori, ingranaggi e lubrificazione	L	P	fusto metallico su bacino di contenimento	180	/	Ø 0,55	0,85	1	0,20
C	5	13 02 08*	altri oli per motori, ingranaggi e lubrificazione	L	P	fusto metallico su bacino di contenimento	180	/	Ø 0,55	0,85	1	0,20
C	6	13 08 02*	colaticci e percolati	L	P	cisternette su bacino di contenimento	2'000	1,00	1,00	1,00	2	2,00
								Totale stoccaggi su bacino di contenimento				4,30
C	7	16 01 14*	antigelo	L	P	cisterna metallica su bacino di contenimento	1'000	1,50	Ø 1,00	/	1	1,00
C	8	16 10 01*	liquidi lavavetri	S	P	cisterna metallica su bacino di contenimento	750	1,00	Ø 1,00	/	1	0,75
C	9	16 01 13*	liquido freni	L	P	cisterna metallica su bacino di contenimento	200	1,00	Ø 0,50	/	1	0,20
								Totale stoccaggi su bacino di contenimento				1,95
C	10	15 02 02*	materiale assorbente	S	P	fusto metallico	80	/	Ø 0,55	0,85	1	0,20
C	11	16 01 08*	componenti contenenti mercurio	S	P	contenitore in polietilene	20	/	Ø 0,30	0,35	1	0,025
C	12	16 01 09*	componenti contenenti PCB	S	P	contenitore in polietilene	20	/	Ø 0,30	0,35	1	0,025
C	13	16 01 21*	componenti pericolosi diversi da quelli di cui alle voci da 160107 a 160111, 160113 e 160114	S	P	contenitore in polietilene	20	/	Ø 0,30	0,35	1	0,025
C	14	16 01 11*	pastiglie freni contenenti amianto	S	P	contenitore in polietilene in bagno d'acqua	20	/	Ø 0,30	0,35	1	0,025
C	15	16 06 01*	batterie	S	P	cargopallet omologato	2'000	1,00	1,00	1,00	1	1,00
C	16	16 08 07*	catalizzatori esauriti contenenti sostanze pericolose	S	P	cassa metallica	500	1,00	1,00	1,00	1	1,00
C	17	13 07 01*	carburante diesel	L	P	cisterna metallica su bacino di contenimento	400	/	Ø 0,80	0,90	1	0,45
						Totale stoccaggi area C	9'000					
D	18	16 08 01	catalizzatori non contenenti sostanze pericolose	S	NP	casse metalliche	1'000	1,00	1,00	1,00	2	2,00
D	19	16 01 12	pastiglie freni NON contenenti amianto	S	NP	cassa metallica	1'000	1,00	1,00	1,00	1	1,00
D	20	16 05 05	fluidi dei sistemi di condizionamento	G	NP	bombola metallica (attrezzatura omologata)	20	/	/	/	1	0,05
						Totale stoccaggi area D	2'020					
E	21	16 01 20	vetro	S	NP	container scarrabile, a due scomparti, con copertura	1'700	2,40	2,40	1,50	1	8,50
E	22	16 01 19	componenti, paraurti, plance, cruscotti, imbottiture, pannelli, in materiale plastico	S	NP		850	2,40	2,40	1,50	1	8,50
E	23	16 01 03	pneumatici fuori uso	S	NP	container scarrabile con copertura	5'000	5,00	2,40	1,50	1	18,00
E	24	16 01 22	motori e assali	S	NP	container scarrabile con copertura	15'000	5,00	2,40	1,50	1	18,00
E	25	16 01 17	Ferro	S	NP	container scarrabile con copertura	10'000	5,00	2,40	1,50	1	18,00
E	26	16 01 18	Alluminio	S	NP	container scarrabile con copertura	5'000	5,00	2,40	1,50	1	18,00
E	27	16 01 06	veicoli fuori uso privi di sostanze pericolose	S	NP	area esterna pavimentata	16'000	24,00	5,00	/	/	120 mq
						Totale stoccaggi area E	53'550					

LAY-OUT SETTORI OPERATIVI
scala 1:100

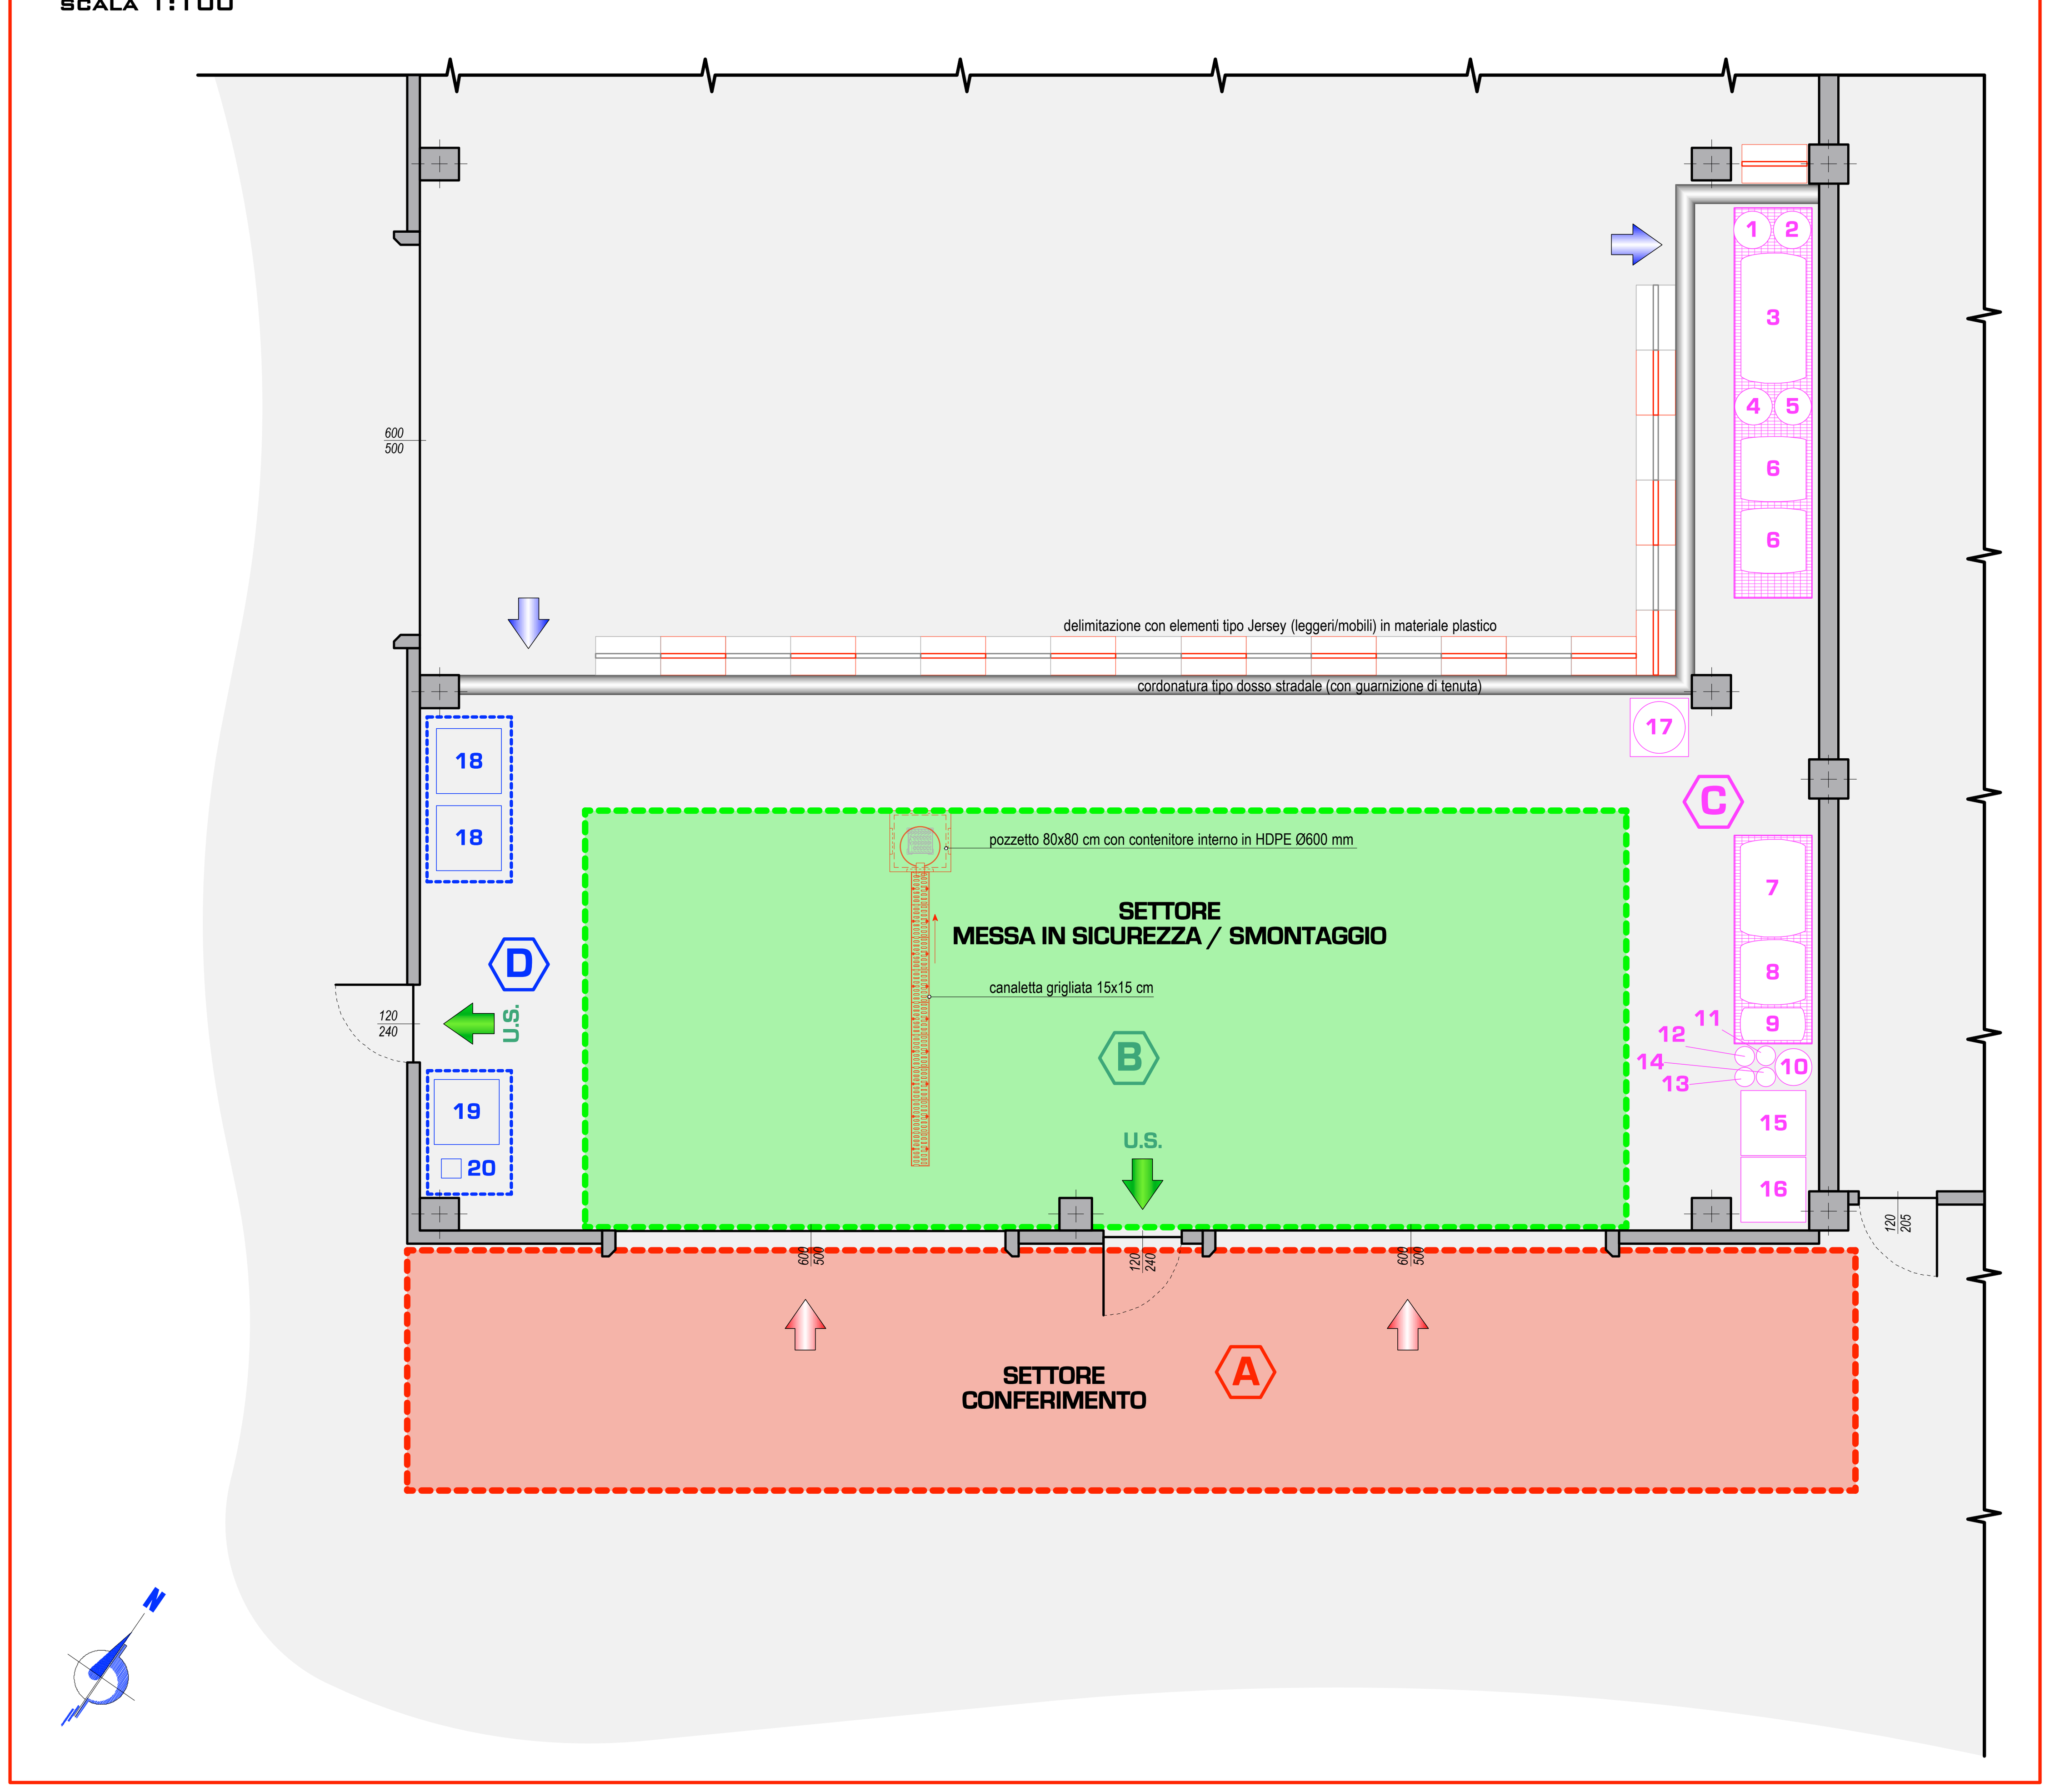

L'Estensore:

dott. ing. Ruggero Rigoni
iscritto al n.1023
dell'Ordine degli Ingegneri di Vicenza

Il Proponente:

Provincia di Vicenza
Comune di Romano d'Ezzelino

CARROZZERIA
LESSIO S.R.L.
noleggio veicoli industriali
import-export veicoli

VIA BASSANESE, 126 - TEL. 0424 30821 - FAX 0424 393718
E-MAIL: info@carrozzerialessio.it - R.I., C.F. e P.IVA: 01779130242
36060 ROMANO D'EZZELINO (VI)

VERIFICA DI ASSOGGETTABILITÀ (A V.I.A.)
del progetto di un
IMPIANTO DI "CAMIONDEMOLIZIONE"
in
Comune di Romano d'Ezzelino

Provincia di Vicenza

Planimetria e lay-out dell'impianto

Scale: 1:500 - 1:100

02
tavola:

Aprile 2013
data:

STUDIO DI INGEGNERIA AMBIENTALE ING. RUGGERO RIGONI
36100 VICENZA - via Divisione Folgore, 36 - Tel.: 0444.927477 - Fax: 0444.937707 - email: rigoni@ordine.ingegneri.vi.it