




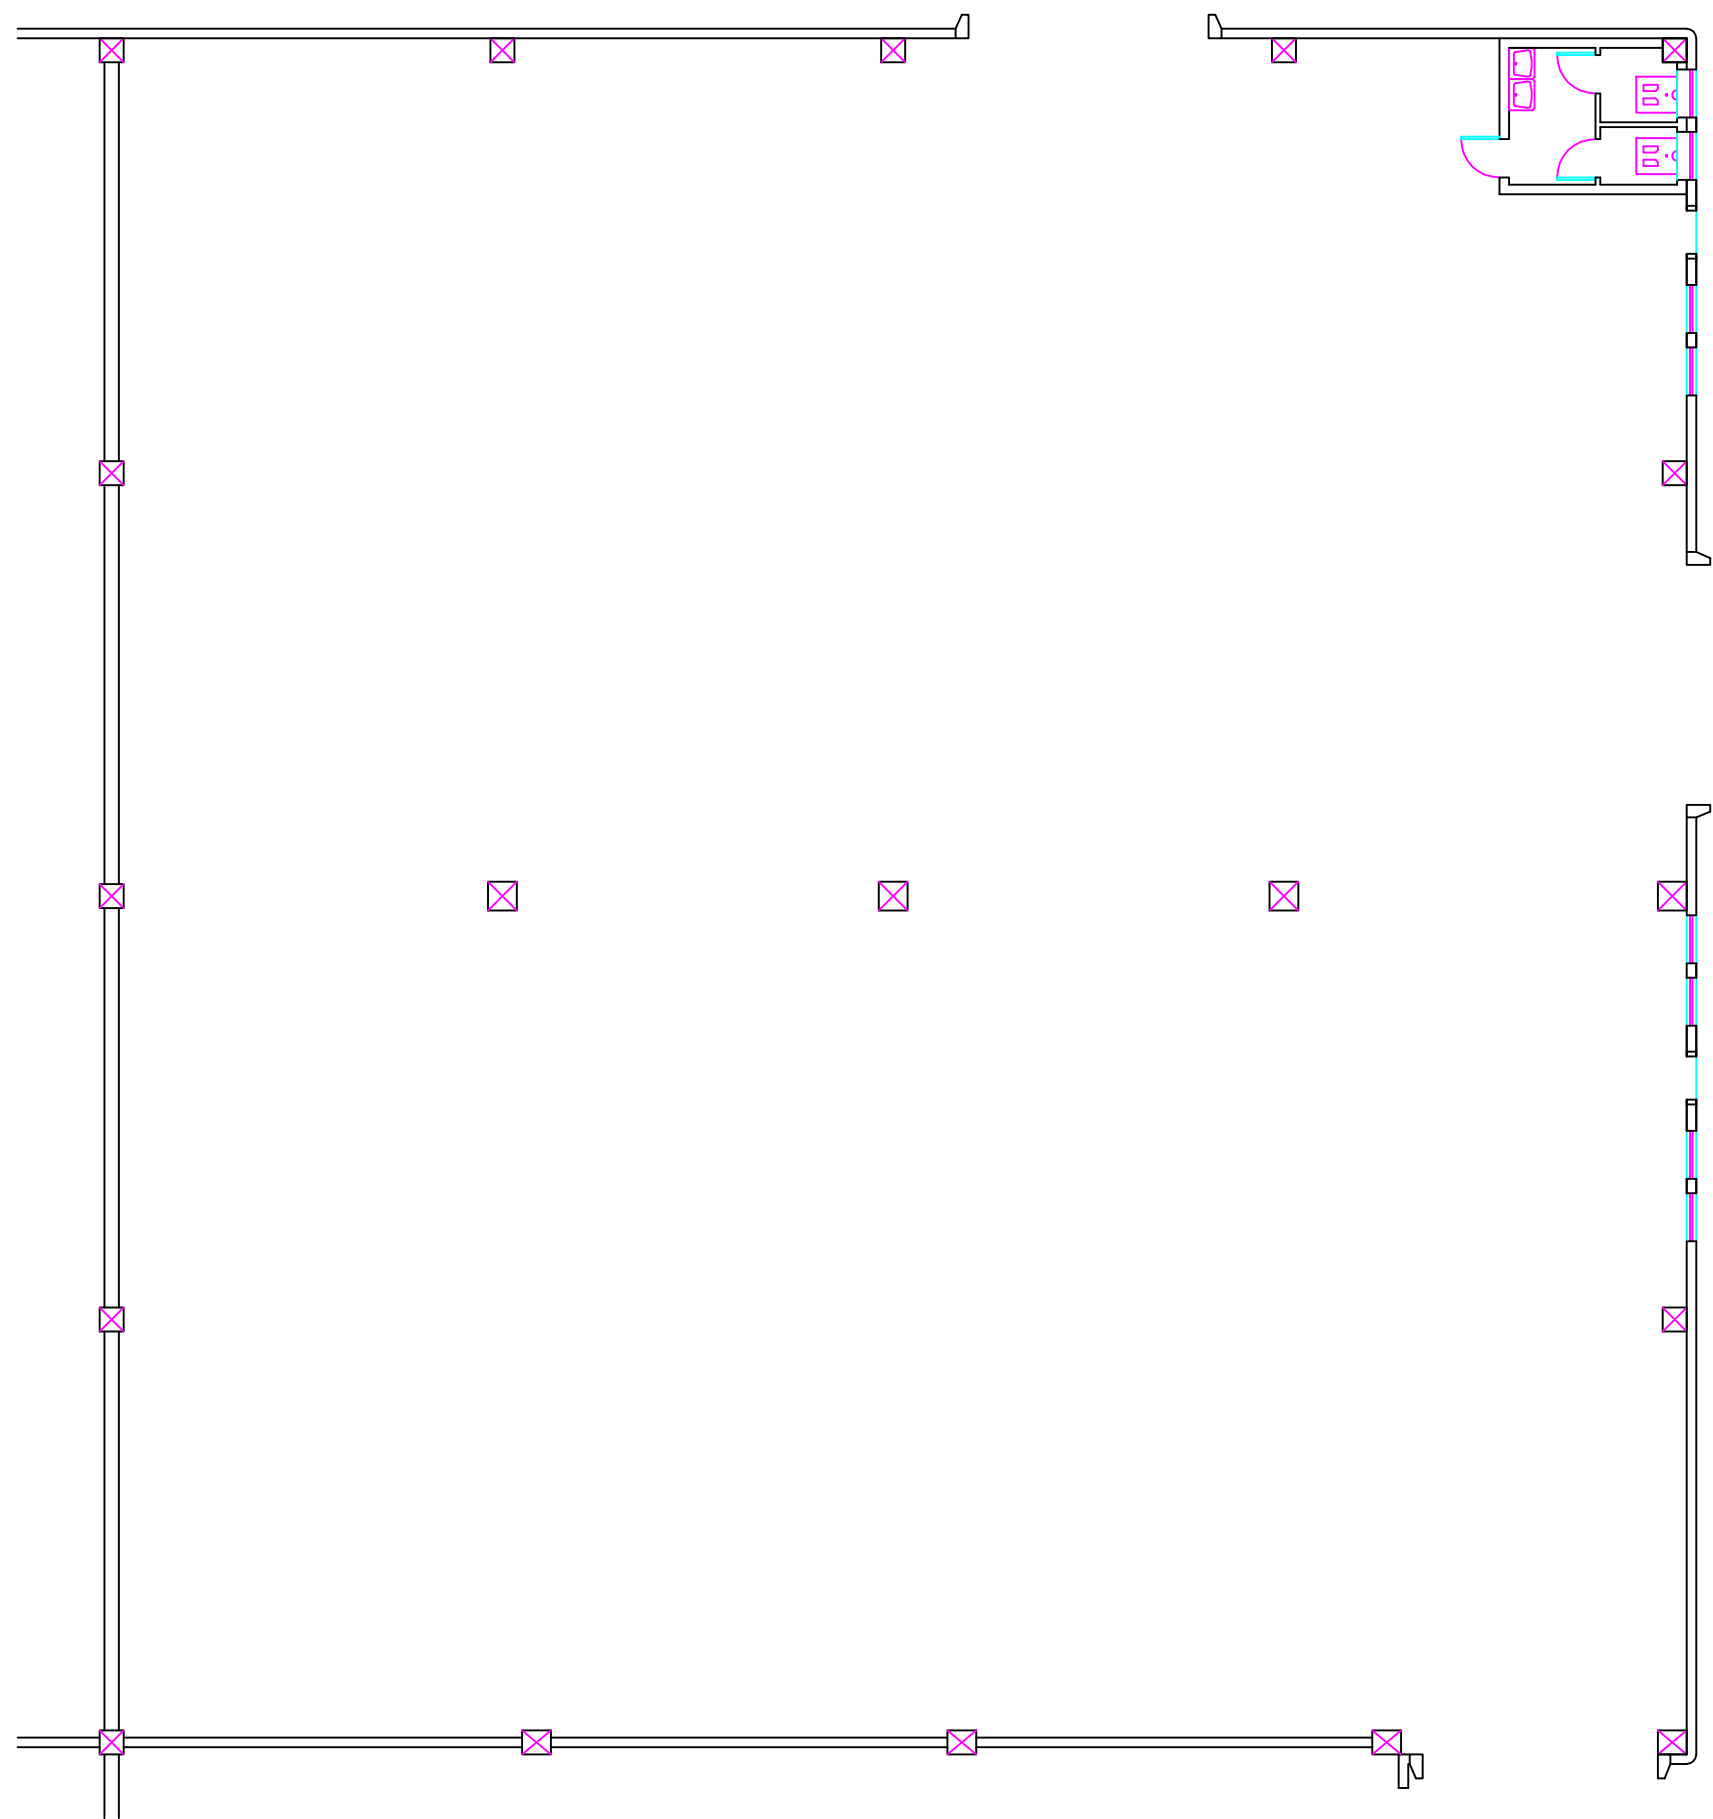


Pianta piano terra

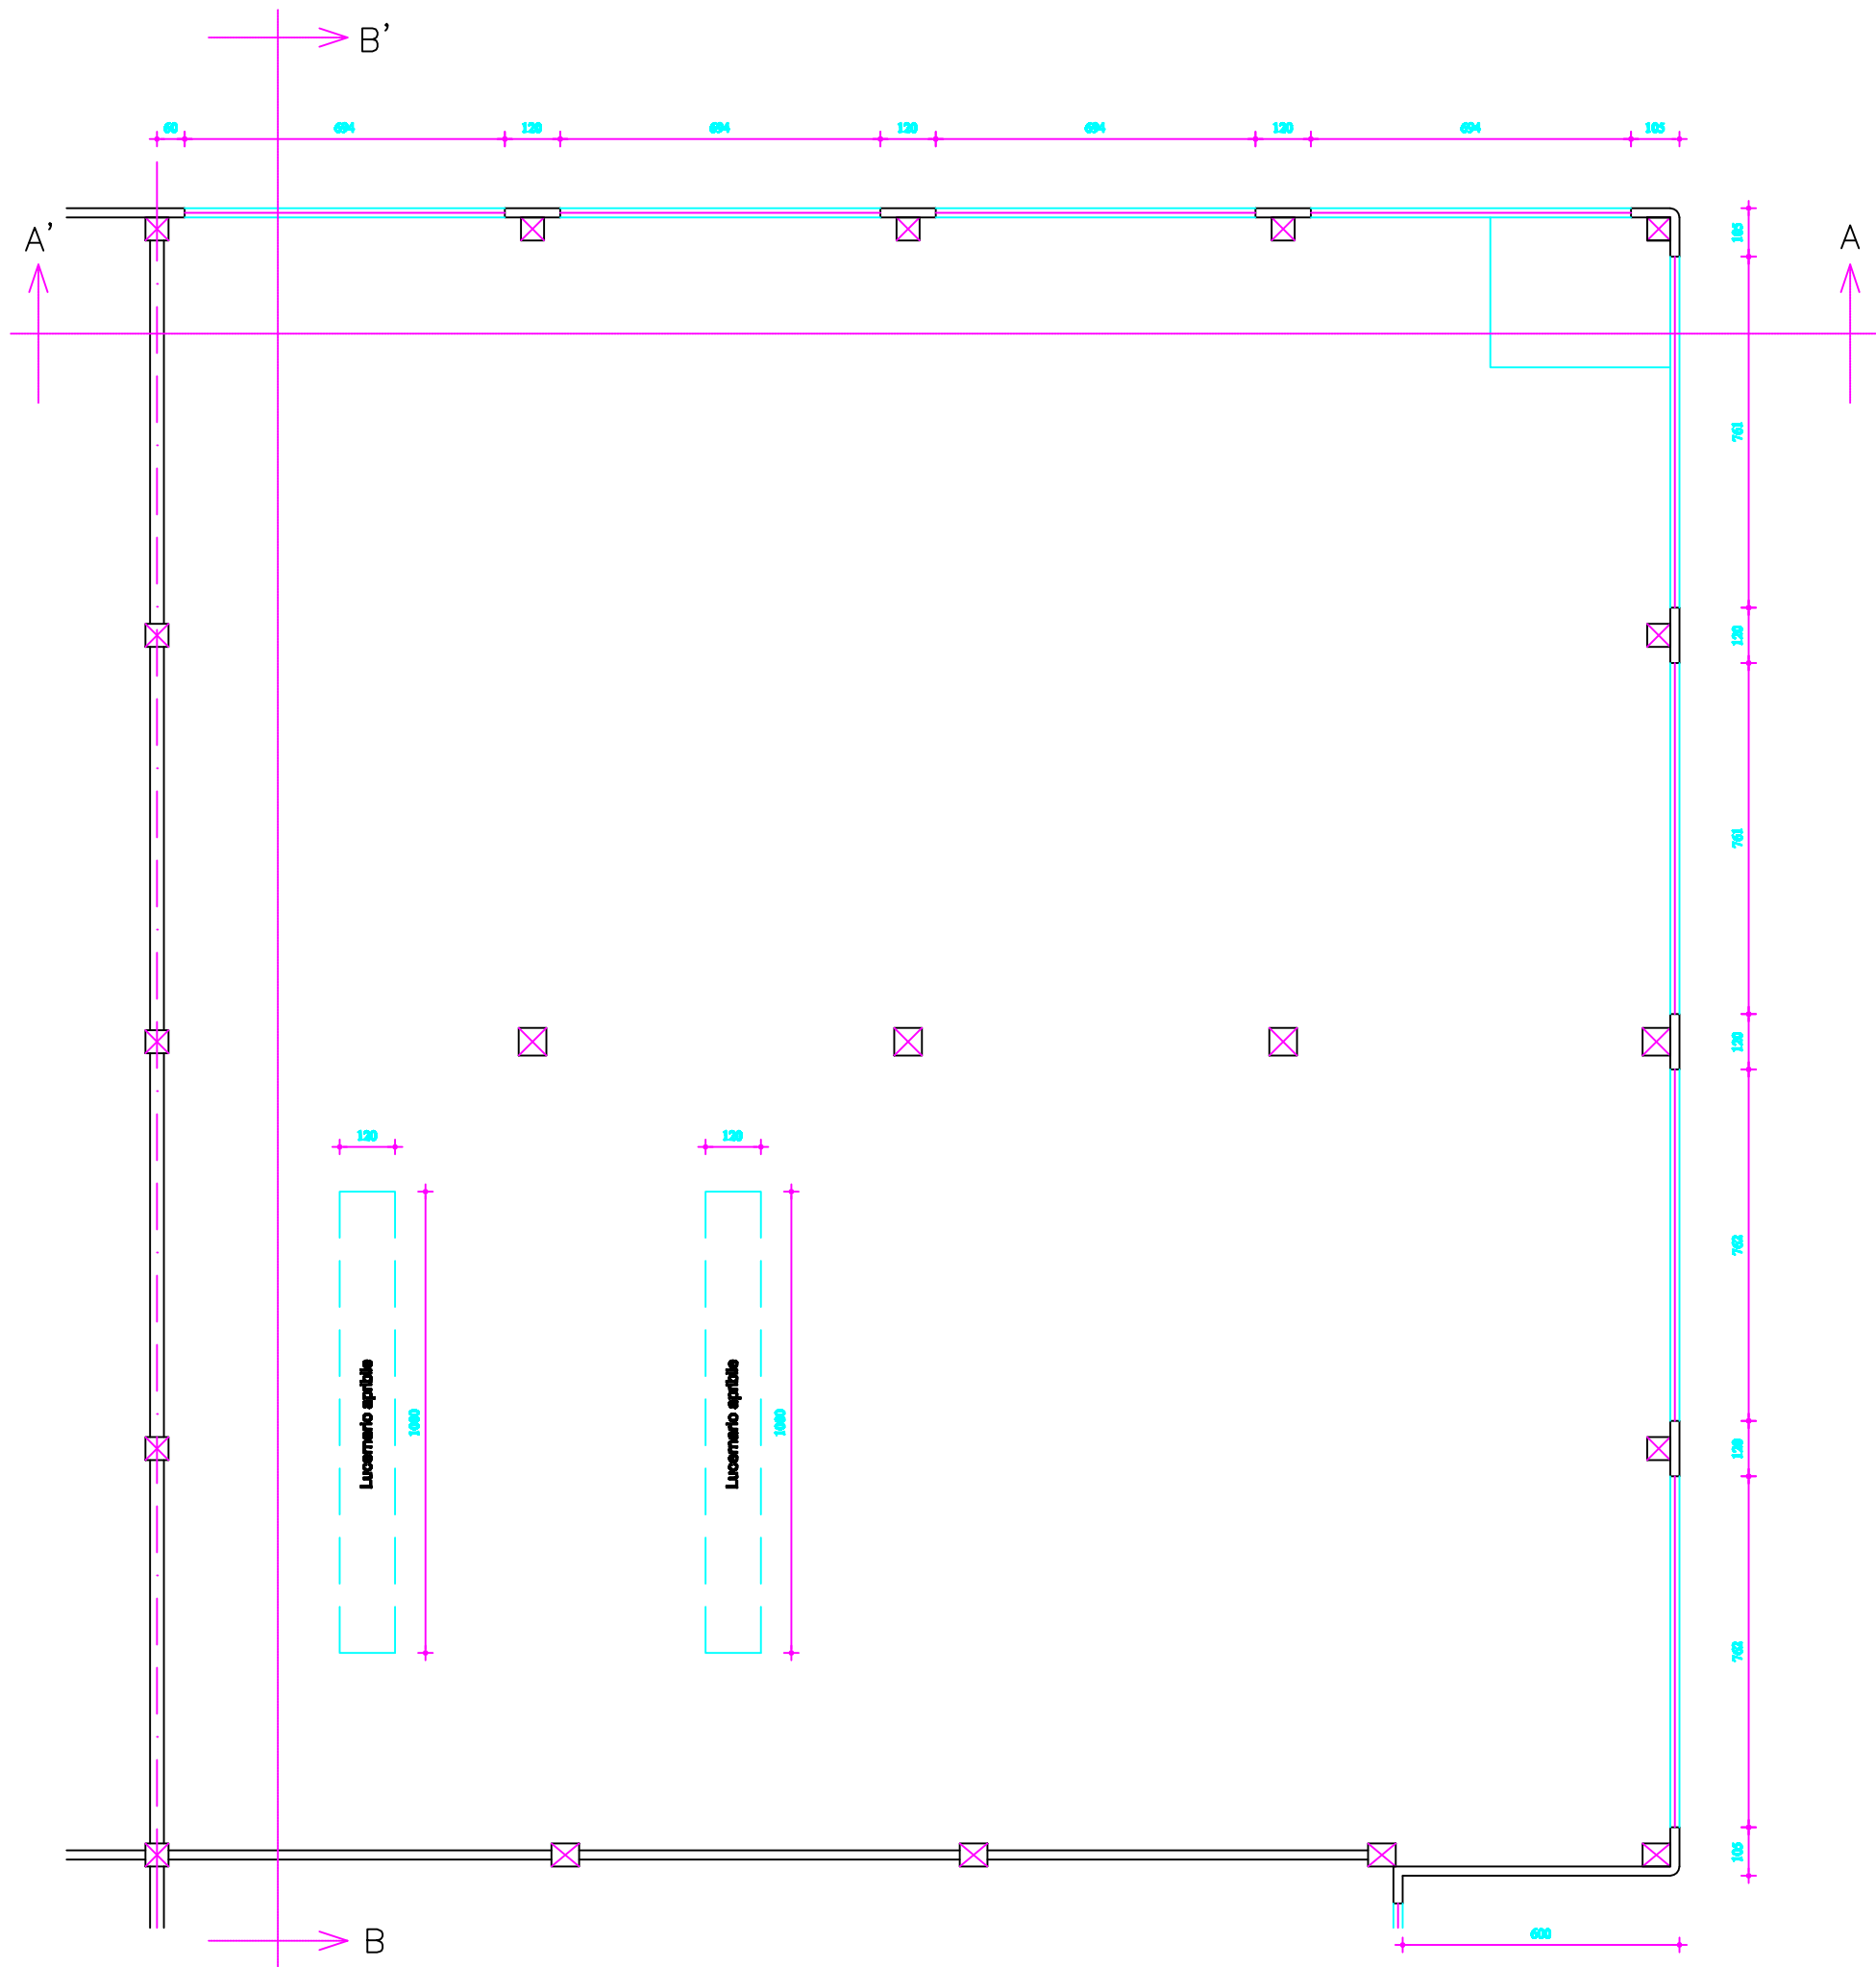

Sezione quota finestre

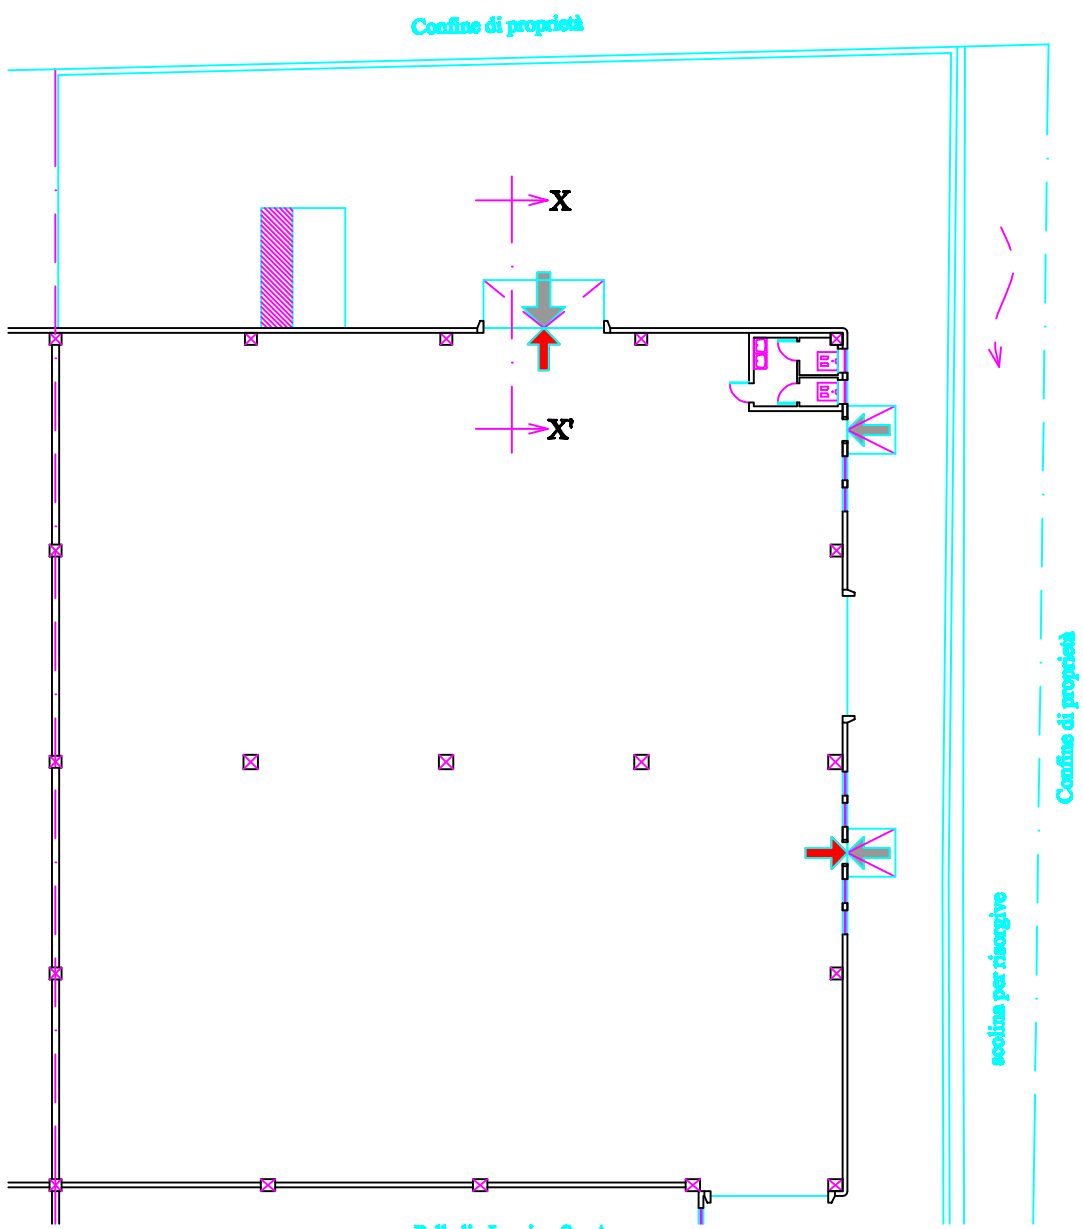

Planimetria R.1:100

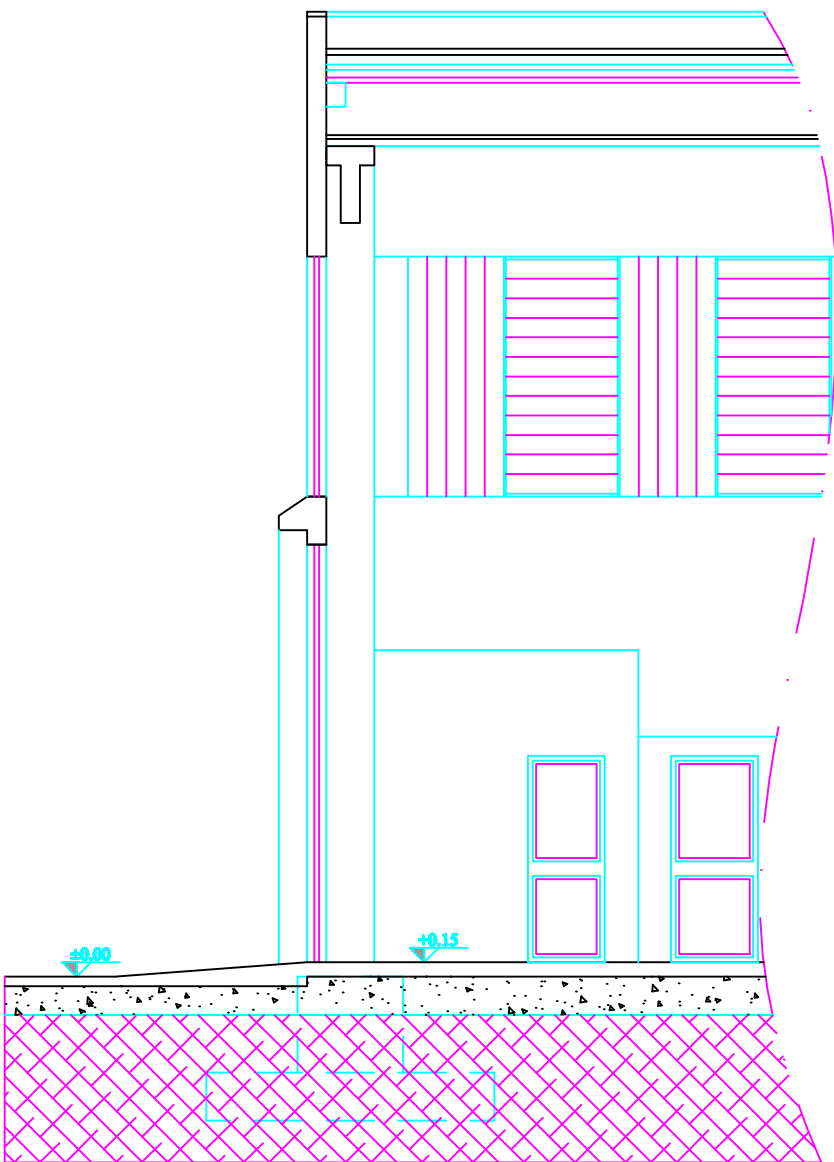

Sezione X-X' R. 1:50

ESCO Enermia srl
via Dossi 90 – Sanguinetto (VR)

Richiesta di autorizzazione ordinaria alla messa in riserva di rifiuti
non pericolosi ai sensi degli artt. 208 del D.Lgs. 152/06 e
ss.mm.ii.) & SCREENING (c. 1 art 20 DLgs 152/06)

Impianto di : Via Sabbionara 8 ALONTE (VI)

PIANTE E PROSPETTI

ECO-Management SRL
Via Emilia 7 - 35043 Monselice (PD)
Tel. +39 049.099.0550 Fax. +39 049.099.0580
C.F. e P. IVA 03699350280



FIRMA COMMITTENTE

TIMBRE E FIRMA TECNICO

data: 25.06.2013

scala: Varie

n° tavola: 01

rev.: 00

Nota: è ammessa la riproduzione, sempre parziale, del presente elaborato, salvo approvazione scritta da parte dello studio ECO-MANAGEMENT S.r.l.