



PIANO PARTICOLAREGGIATO D1/24 - VARIANTE N.2
PROGETTO URBANISTICO - ESECUTIVO
 ESTRATTO DELLA TAV. 6C - TAVOLA DI VARIANTE - SCALA 1:1.000

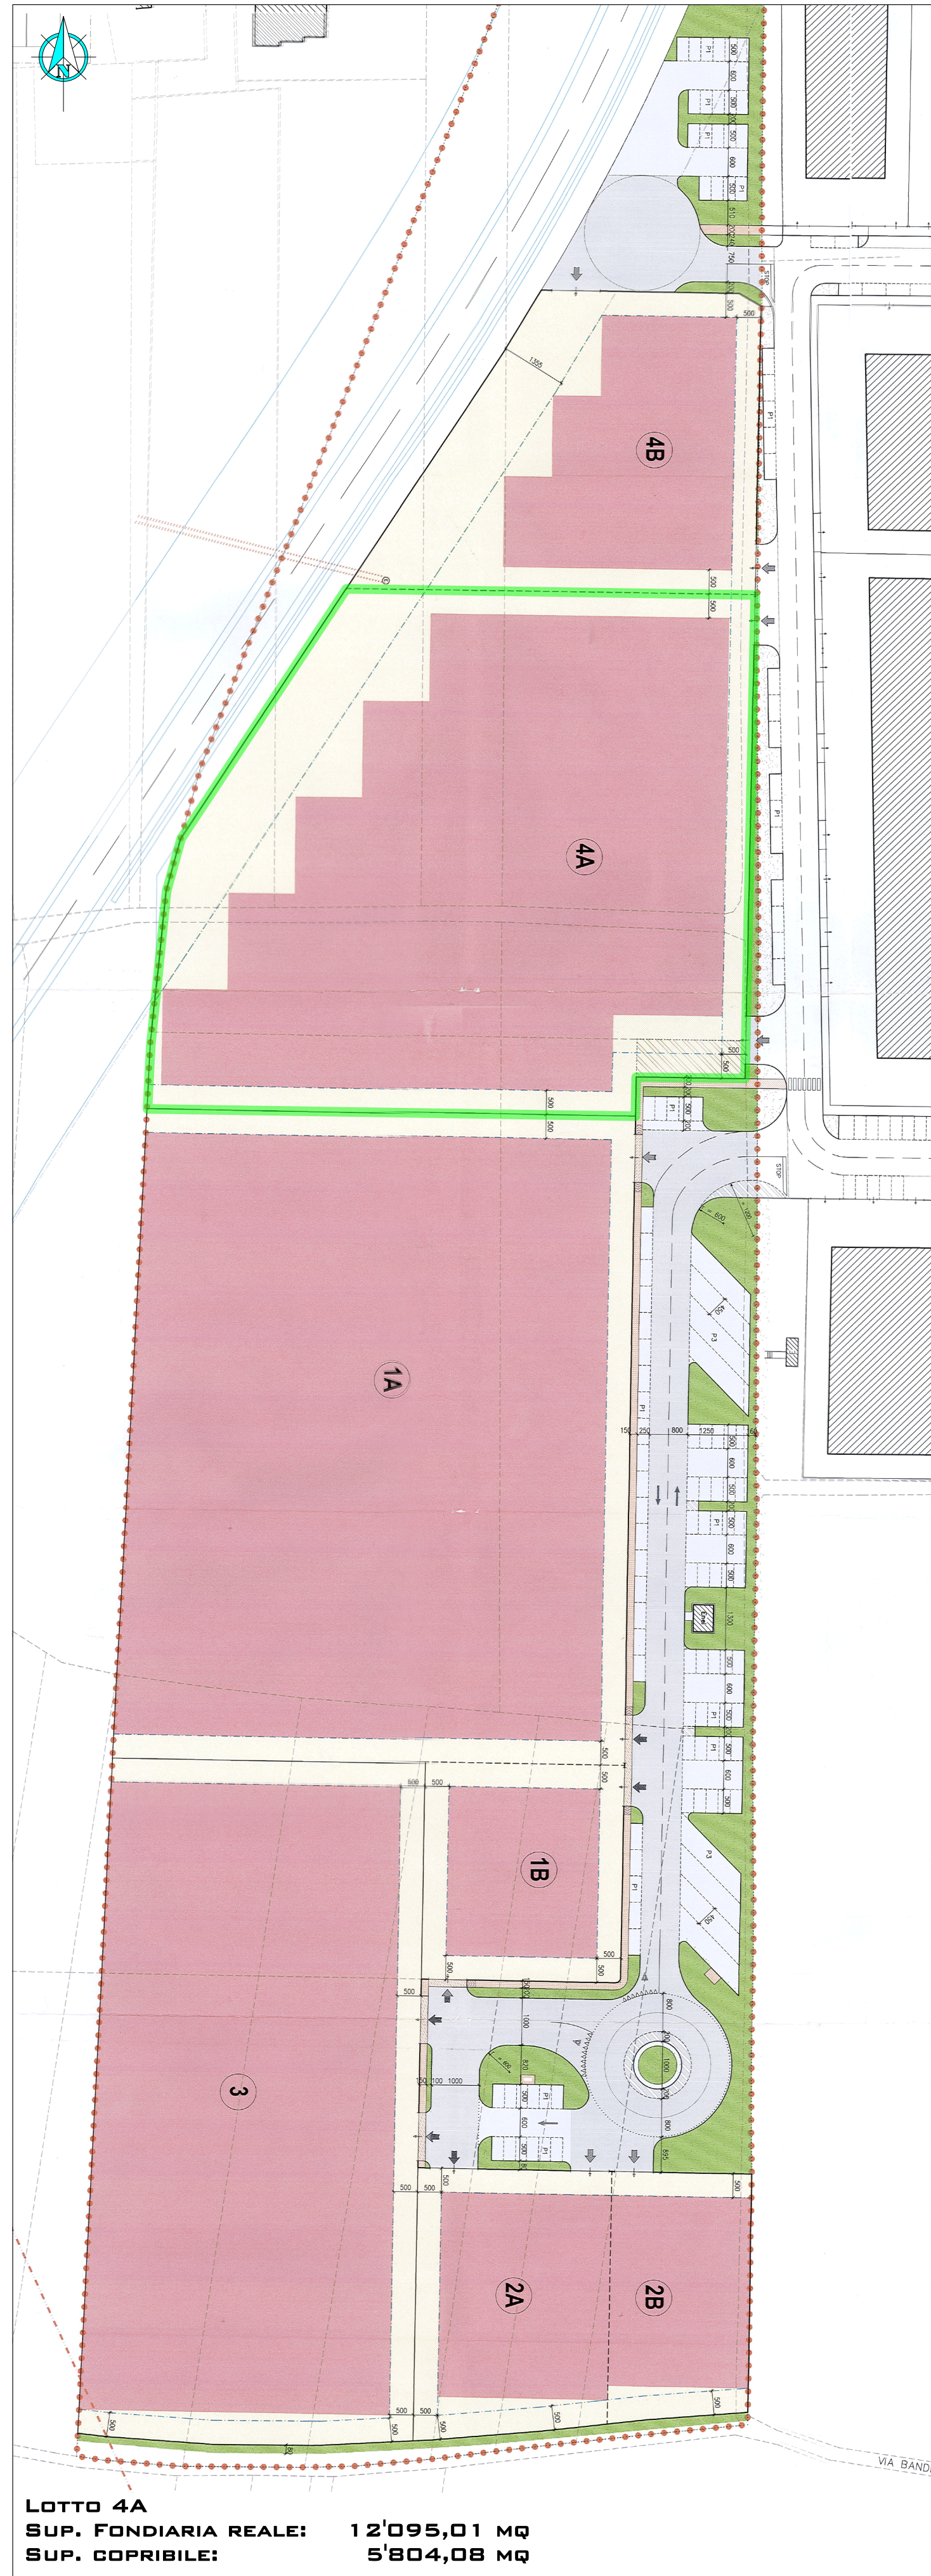


PIANO REGOLATORE GENERALE - VIGENTE 2008
 COMUNE DI TEZZE SUL BRENTA - ESTRATTO DELLA TAVOLA 13.3.D
 INTERO TERRITORIO COMUNALE - SCALA 1:2.000

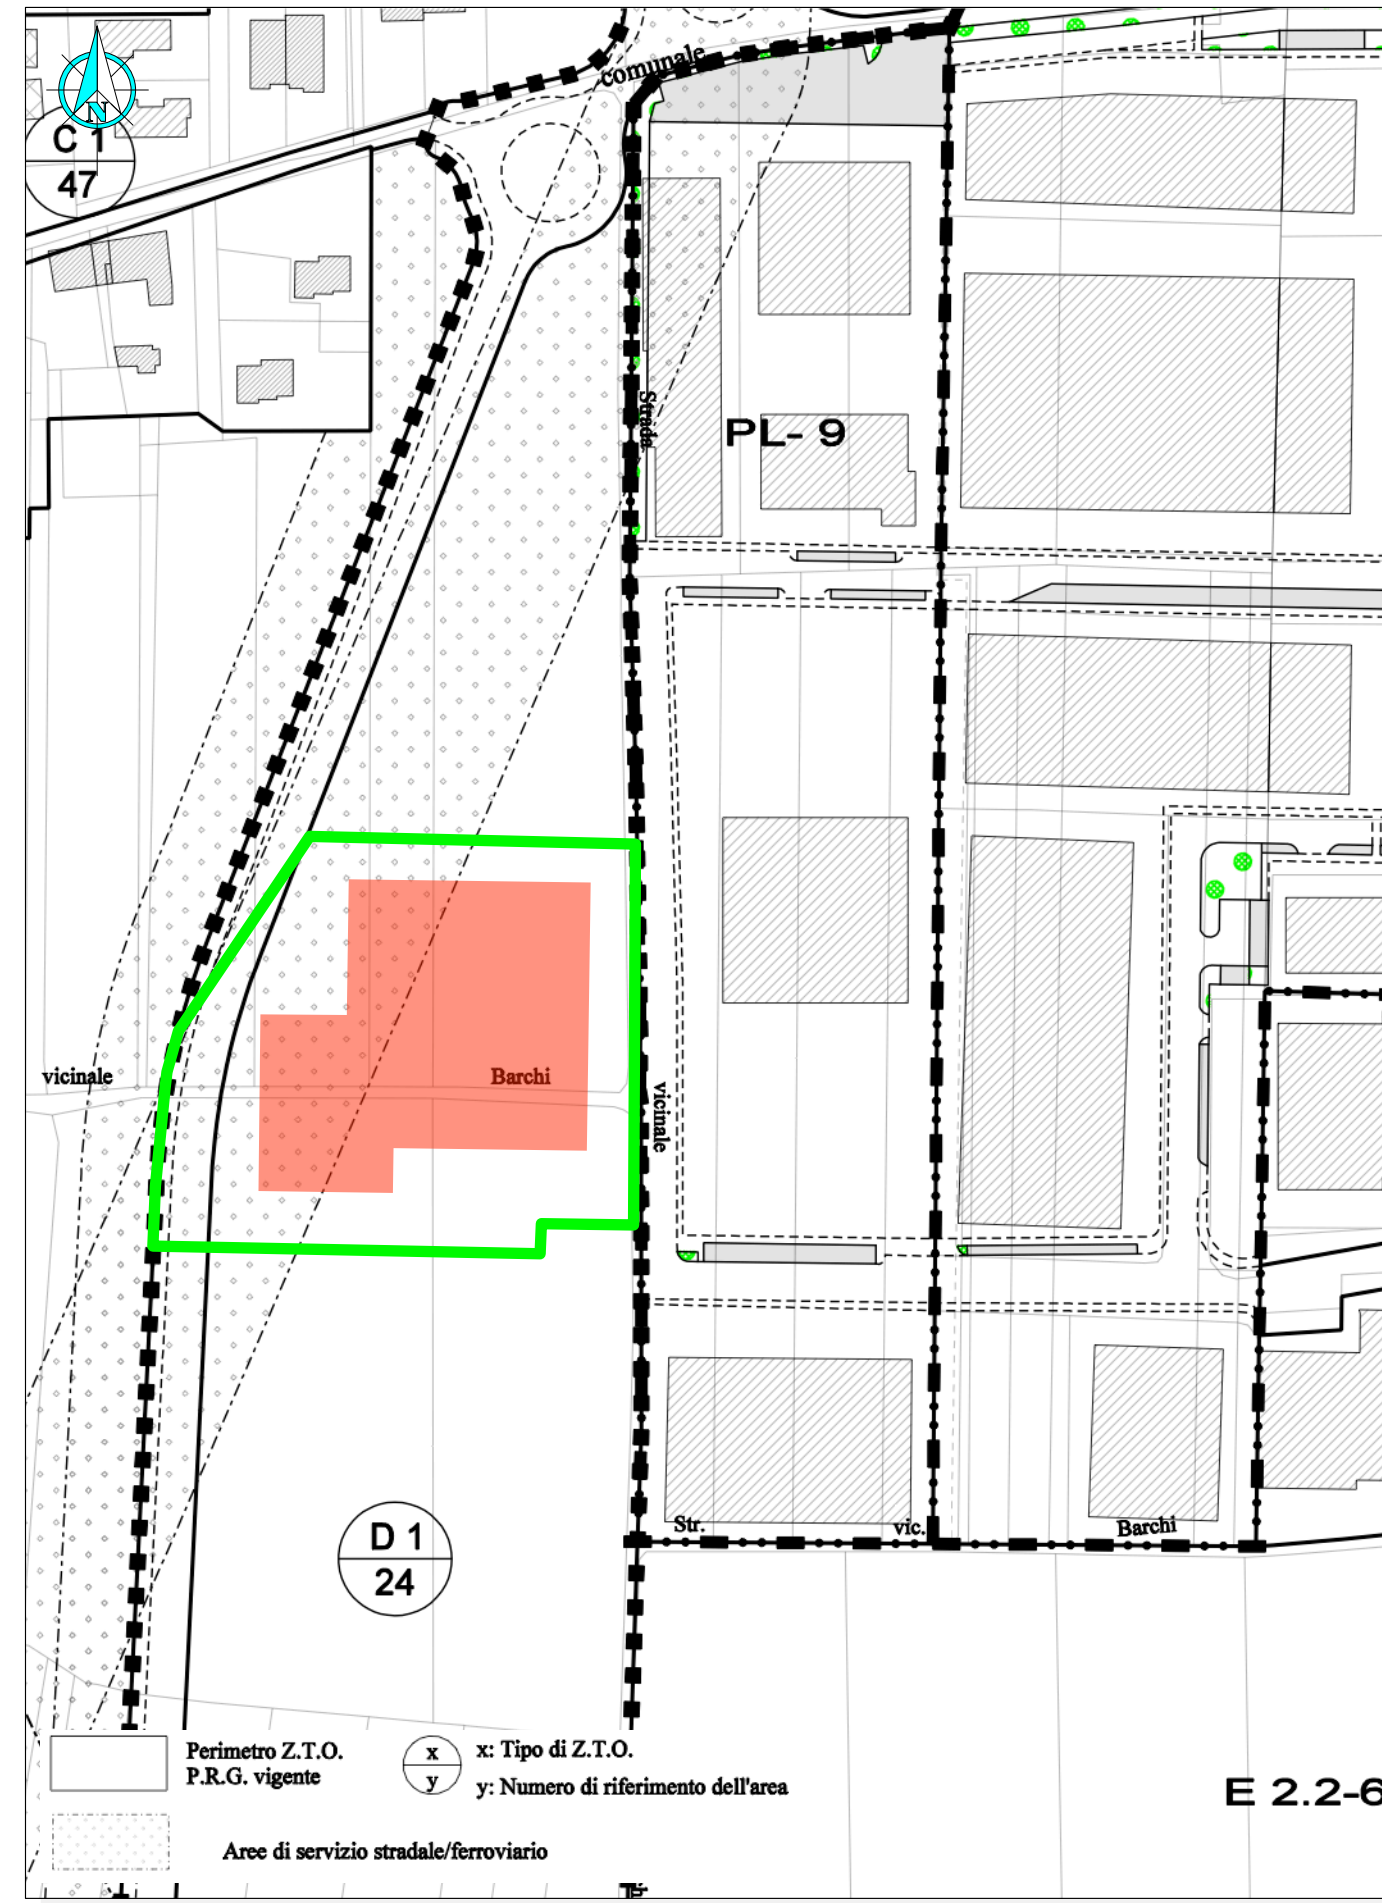

MAPPA CATASTALE
 ESTRATTO DEL FG.4 - COMUNE DI CASSOLA
 SCALA 1:2000



PIANO DI ASSETTO DEL TERRITORIO
 COMUNE DI TEZZE SUL BRENTA - ESTRATTO DELLA TAVOLA 4A
 AMBITI TERRITORIALI OMOGENEI - SCALA 1:10.000

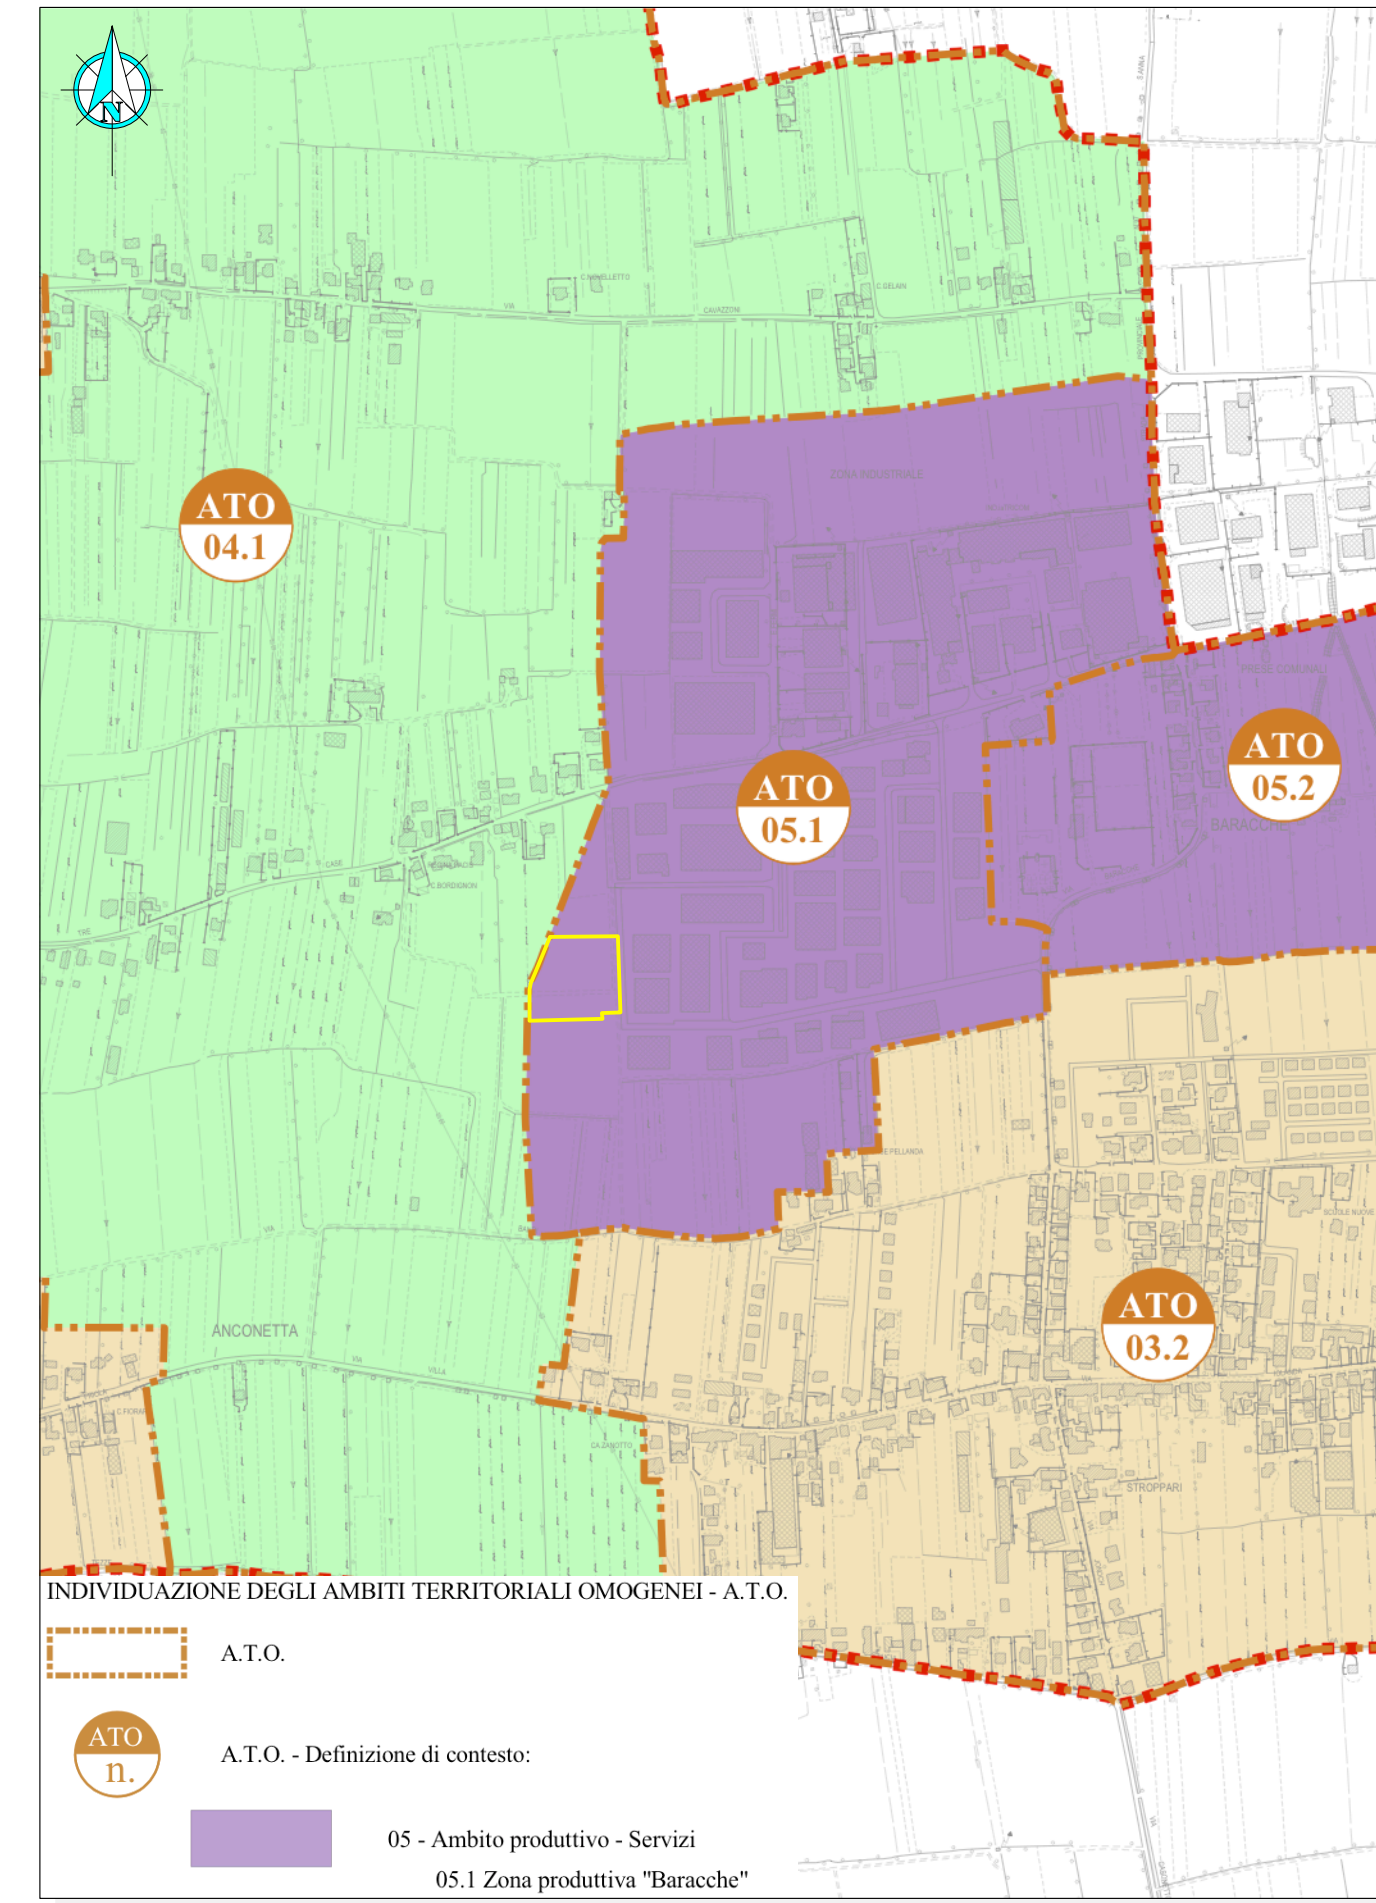

CARTA TECNICA REGIONALE
 ESTRATTO DELLA TAVOLA 104060
 SCALA 1:10.000



ORTOFOTO SATELLITARE



IL PROGETTISTA:
 DOTT. ING. RUGGERO RIGONI
 ISCRITTO AL N. 1023
 DELL'ORDINE DEGLI INGEGNERI DI VICENZA

IL COMMITTENTE:

PROVINCIA DI VICENZA
COMUNE DI TEZZE SUL BRENTA

MORETTO S.r.l.
 Sede attuale:
 Via Cartigliana, n. 188
 BASSANO DEL GRAPPA (VI)
 Tel. e Fax 0424/756203
 CF. e P.IVA 03116290242
 moretto.srl@morettorotitami.com

Impianto in progetto:
 P.P. D1-24 in Via Tre Case, Lotto 4A
 (Via Einaudi)
 TEZZE SUL BRENTA (VI)

PROGETTO DEFINITIVO
 RELATIVO AL TRASFERIMENTO DI UN
**IMPIANTO DI RECUPERO
 RIFIUTI METALLICI**

IN
COMUNE DI TEZZE SUL BRENTA
 PROVINCIA DI VICENZA

ELABORATI GRAFICI

**INQUADRAMENTO
 TERRITORIALE**

elaborato: **1E1**

data: APRILE 2012

SCALE 1:10.000 - 1:2.000 - 1:1.000

STUDIO DI INGEGNERIA AMBIENTALE ING. RUGGERO RIGONI
 36100 VICENZA - VIA DIVISIONE FOLGORE, 36 - TEL.: 0444.927477 - FAX: 0444.937707 - EMAIL: RIGONI@ORDINE.INGEGNERI.VI.IT