



**IMPIANTO DI TRATTAMENTO
ACQUE METEORICHE SCOLANTI DAI PIAZZALI**
PARTICOLARI - scala 1:50 -


PIANTA

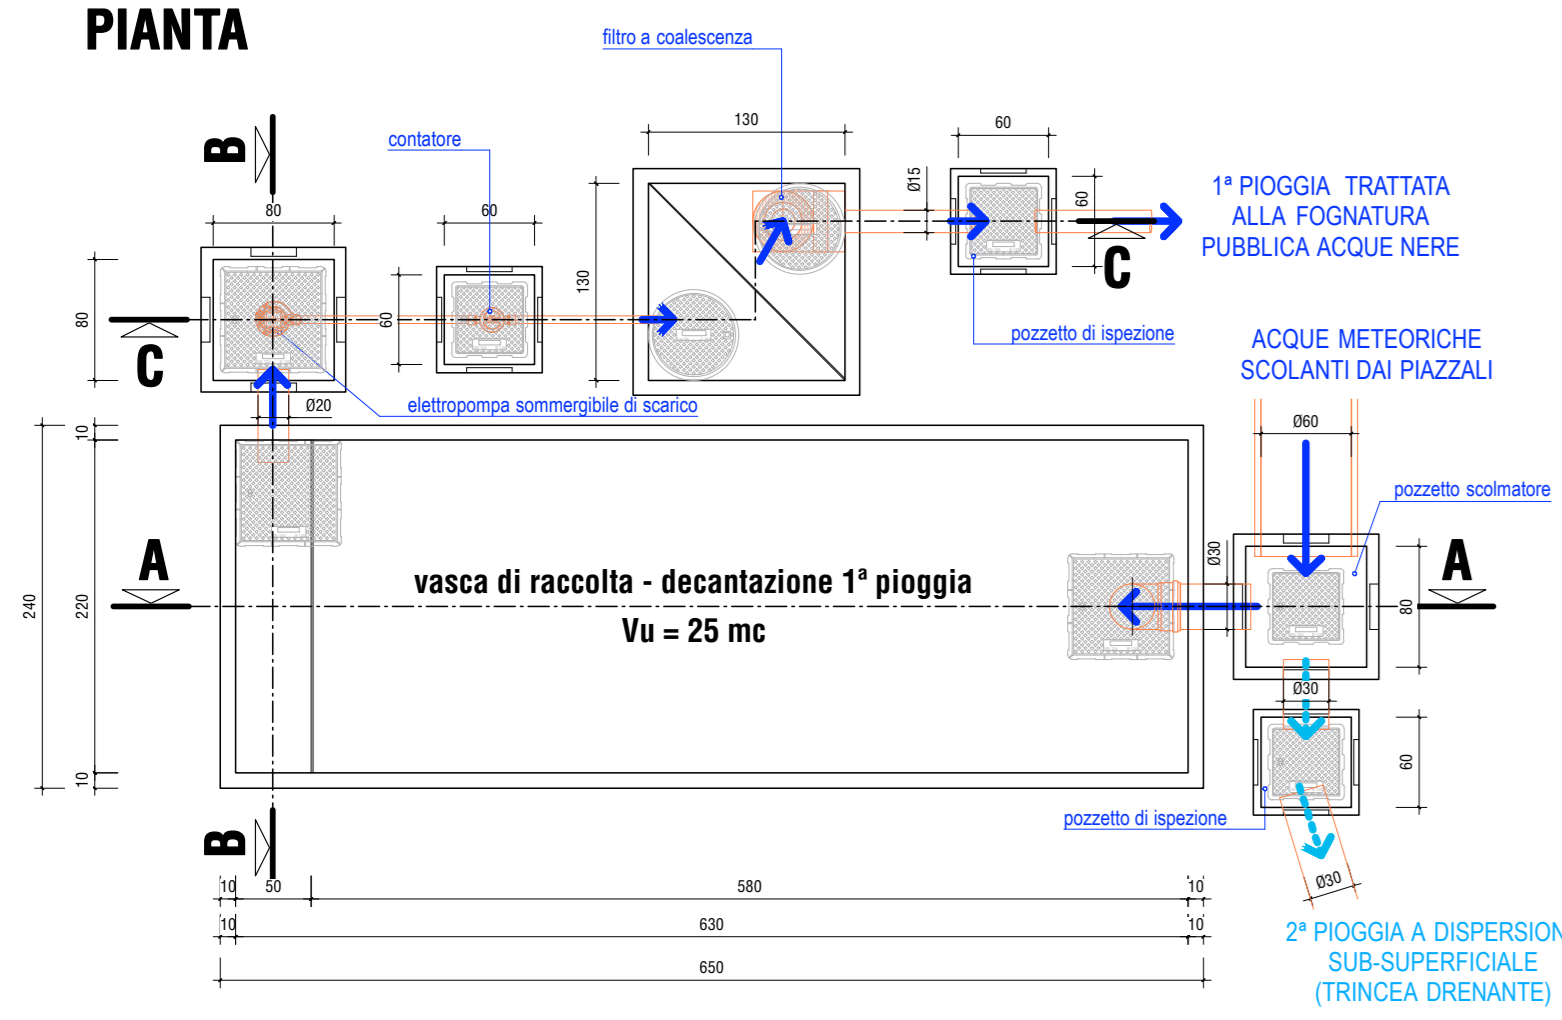


SEZIONE A-A'

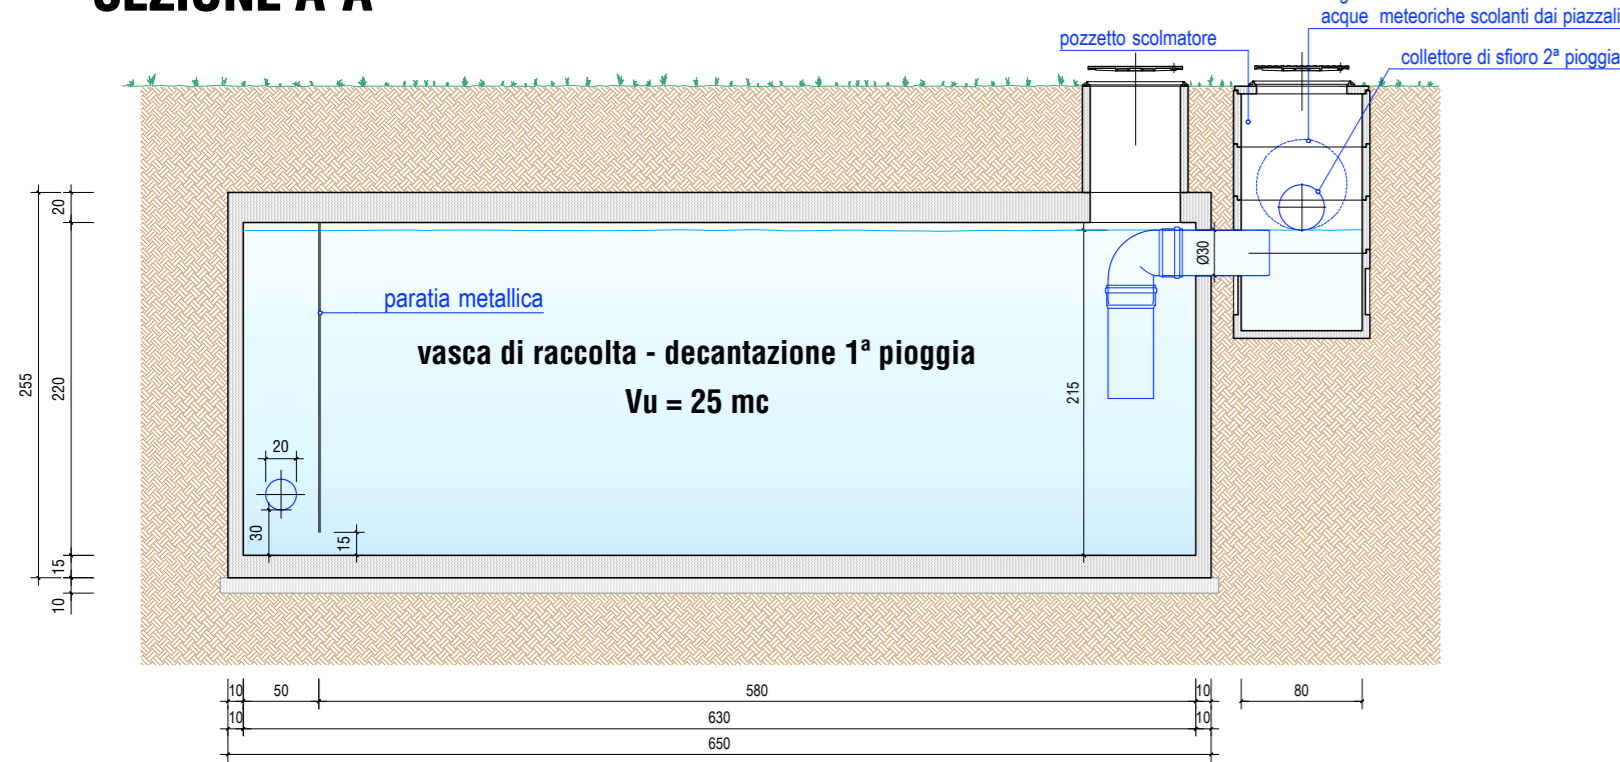


SEZIONE B-B'

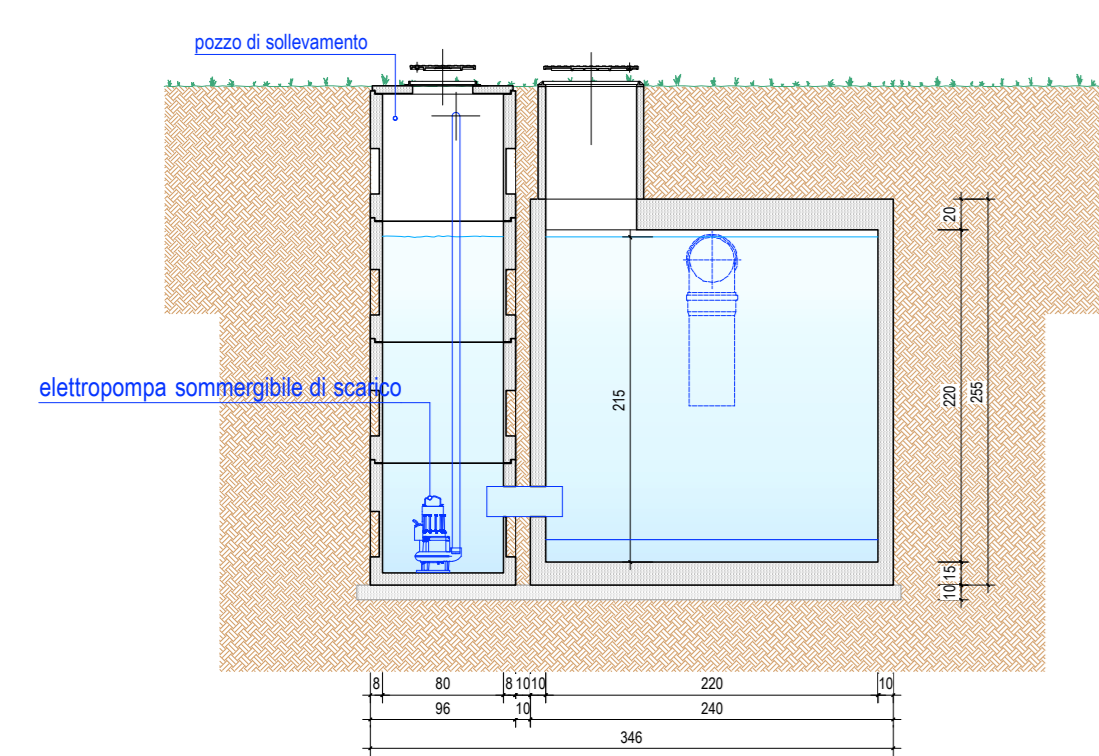

SEZIONE C-C'


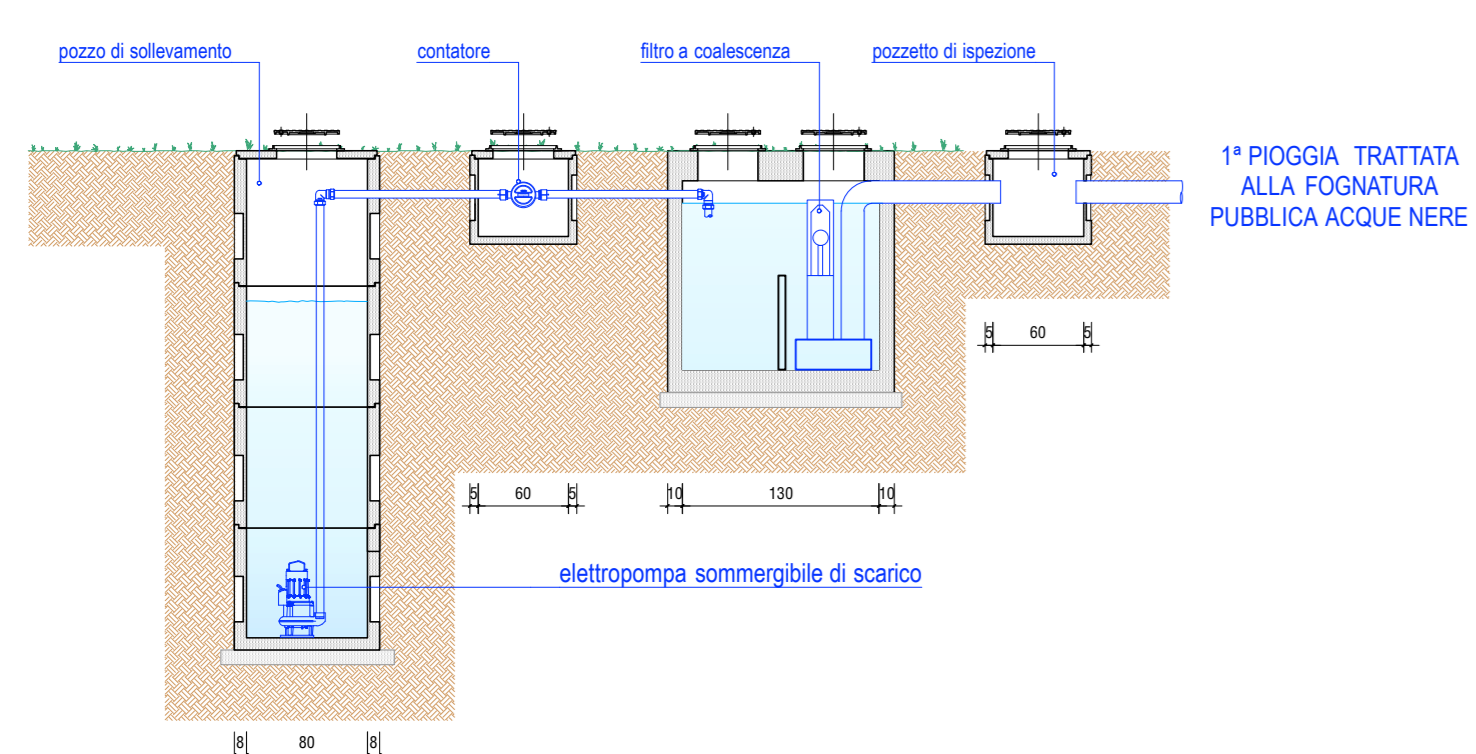


SCHEMA DI FUNZIONAMENTO

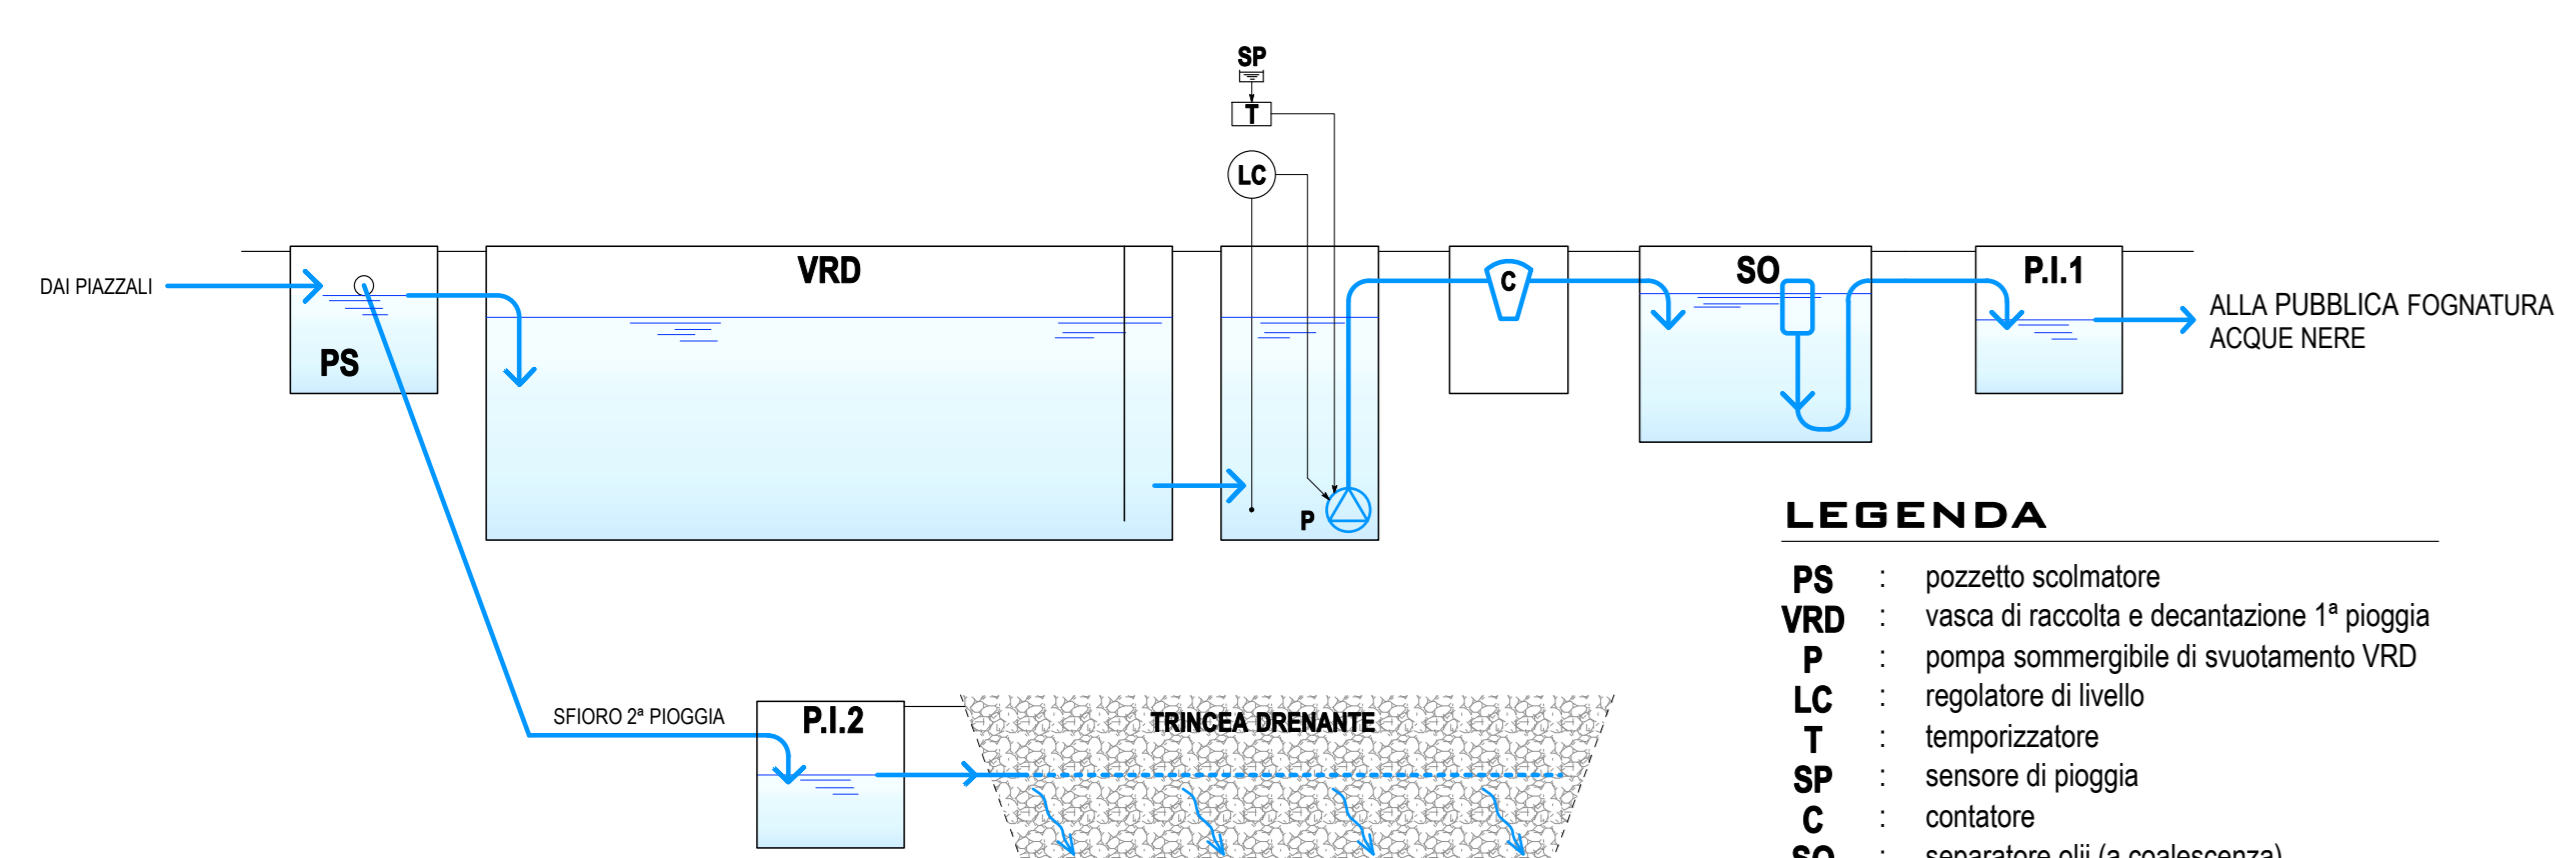

- LEGENDA**
- PS : pozzetto scolmatore
 - VRD : vasca di raccolta e decantazione 1° pioggia
 - P : pompa sommergibile di svuotamento VRD
 - LC : regolatore di livello
 - T : temporizzatore
 - SP : sensore di pioggia
 - C : contatore
 - SO : separatore olii (a coalescenza)
 - P.I.1 : pozzetto di ispezione 1° pioggia
 - P.I.2 : pozzetto di ispezione 2° pioggia

PLANIMETRIA SCARICHI
SCALA 1:200

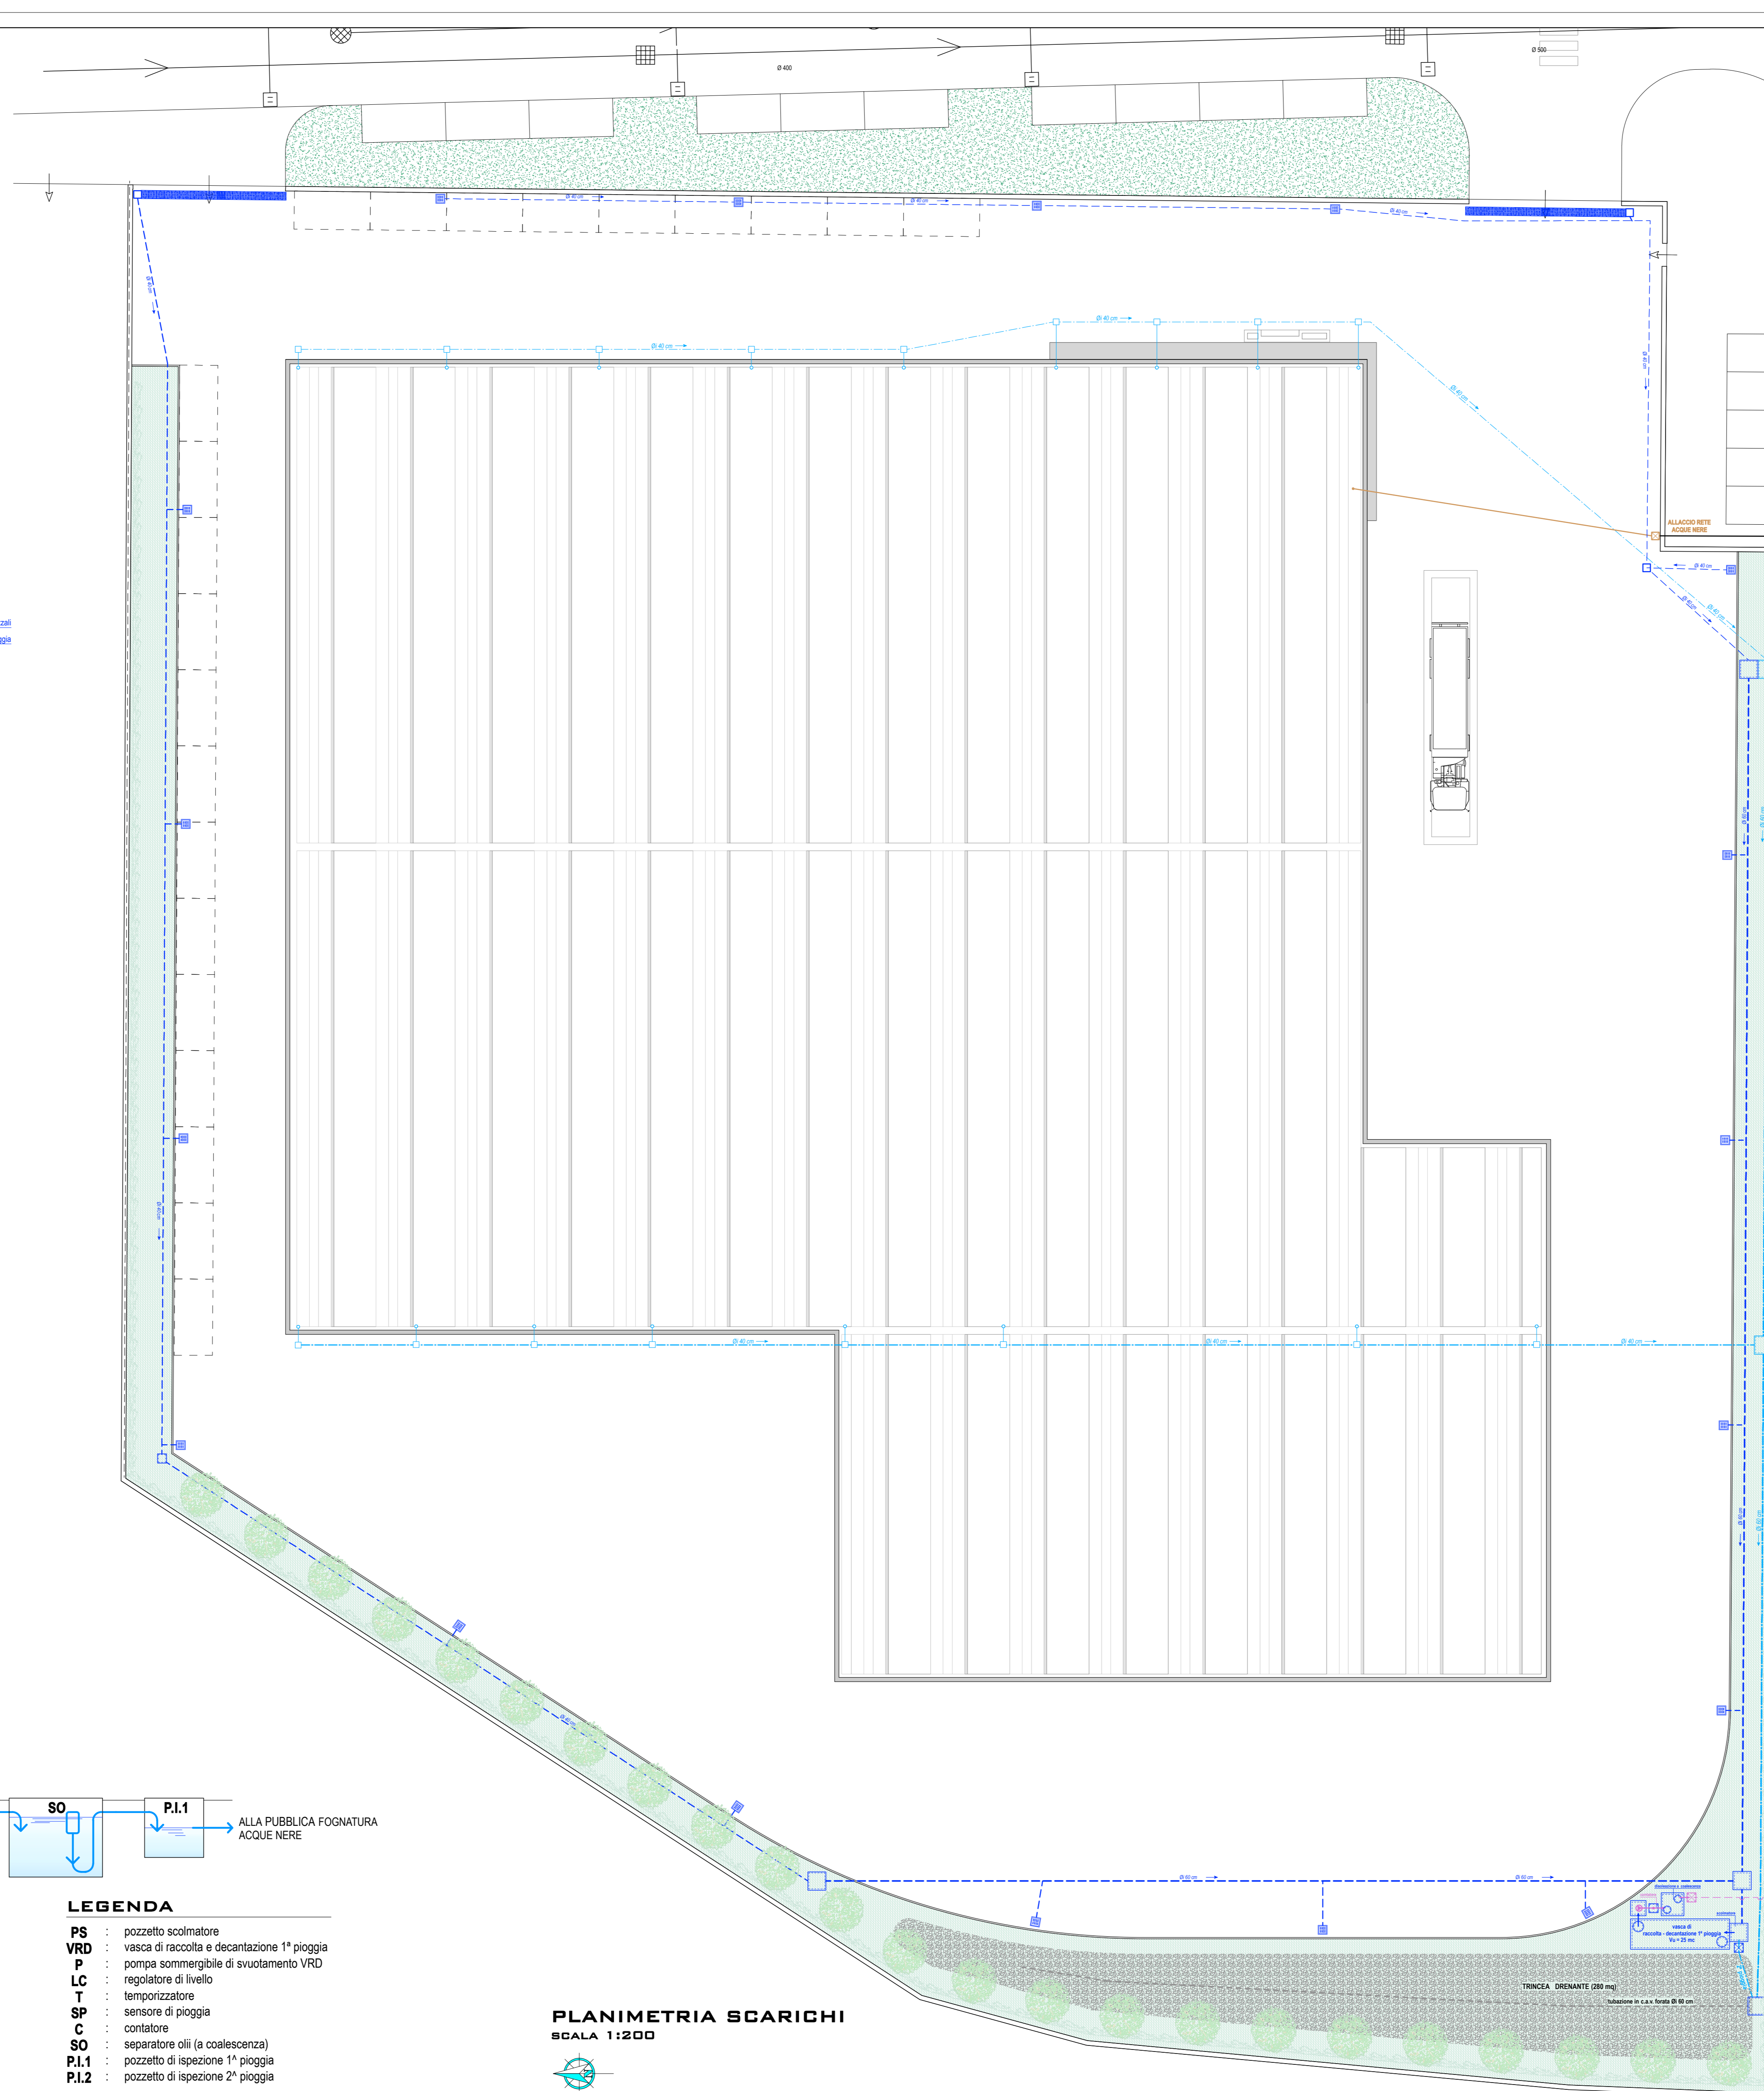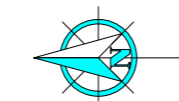

- pozzetti di ricordo
- pozzetti di ispezione
- pozzetti pluviali
- pozzetti con caditoie
- canaletta grigliata
- collettori acque meteoriche dei pluviali
- collettori acque meteoriche scolanti dai piazzali
- collettore di sfiato 1° pioggia trattato
- collettori acque nere

IL PROGETTISTA:
DOTT. ING. RUGGERO RIGNI
INVIATO AL N. 1023
DELL'ORDINE DEGLI INGEGNERI DI VICENZA

IL COMMITTENTE

PROVINCIA DI VICENZA
COMUNE DI TEZZE SUL BRENTA

MORETTO S.r.l.

Sede attuale:
Via Castiglione, n. 188
BASSANO DEL GRAPPA (VI)
Tel. e Fax 0424/756202
CF e PIVA 03116290462
moretto.srl@monestozzami.com

Impianto in progetto:
P.P. D1-24 in Via Tre Case, Lotto 4A
(Via Grassi)
TEZZE SUL BRENTA (VI)

PROGETTO DEFINITIVO

RELATIVO AL TRASFERIMENTO DI UN
**IMPIANTO DI RECUPERO
RIFIUTI METALLICI**

IN
COMUNE DI TEZZE SUL BRENTA
PROVINCIA DI VICENZA

ELABORATI GRAFICI

PLANIMETRIA SCARICHI

**IMPIANTO DI TRATTAMENTO ACQUE
METEORICHE SCOLANTI DAI PIAZZALI**

SCALE 1:200 - 1:50

STUDIO DI INGEGNERIA AMBIENTALE ING. RUGGERO RIGNI
36100 VICENZA - VIA DIVISIONE FIDUCIA, 26 - TEL. 0444/937477 - FAX 0444/937707 - EMAIL: RIGNI@INGEGNERIA-RIGNI.VI.IT

1E4

elaborato

APRILE 2012

66L