



PIANO PARTICOLAREGGIATO D1/24 - VARIANTE N.2
PROGETTO URBANISTICO - ESECUTIVO
 ESTRATTO DELLA TAV. 6C - TAVOLA DI VARIANTE - SCALA 1:1.000

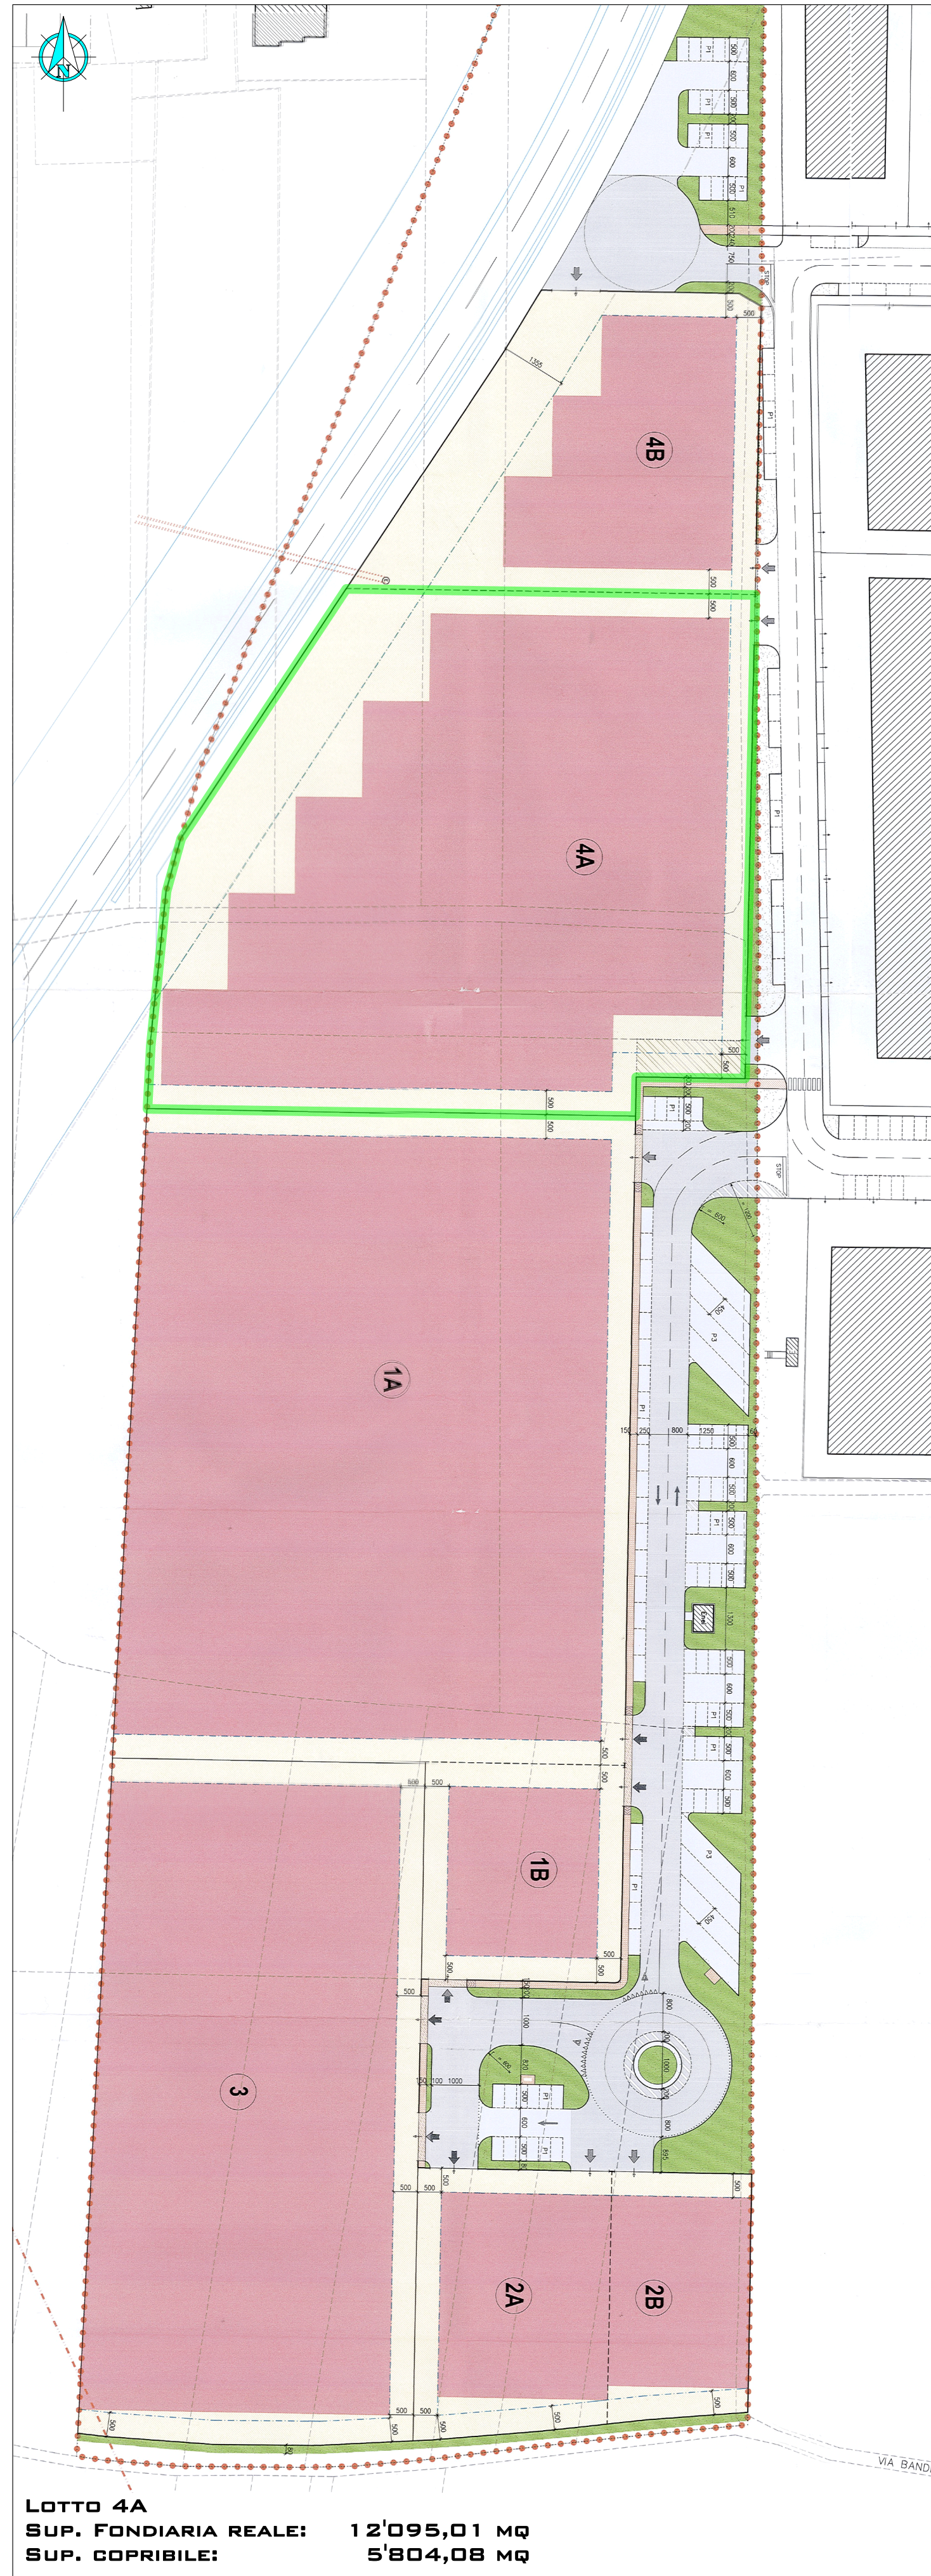

LOTTO 4A
 SUP. FONDARIA REALE: 12'095,01 MQ
 SUP. COPRIBILE: 5'804,08 MQ

PIANO REGOLATORE GENERALE - VIGENTE 2008
 COMUNE DI TEZZE SUL BRENTA - ESTRATTO DELLA TAVOLA 13.3.D
 INTERO TERRITORIO COMUNALE - SCALA 1:2.000

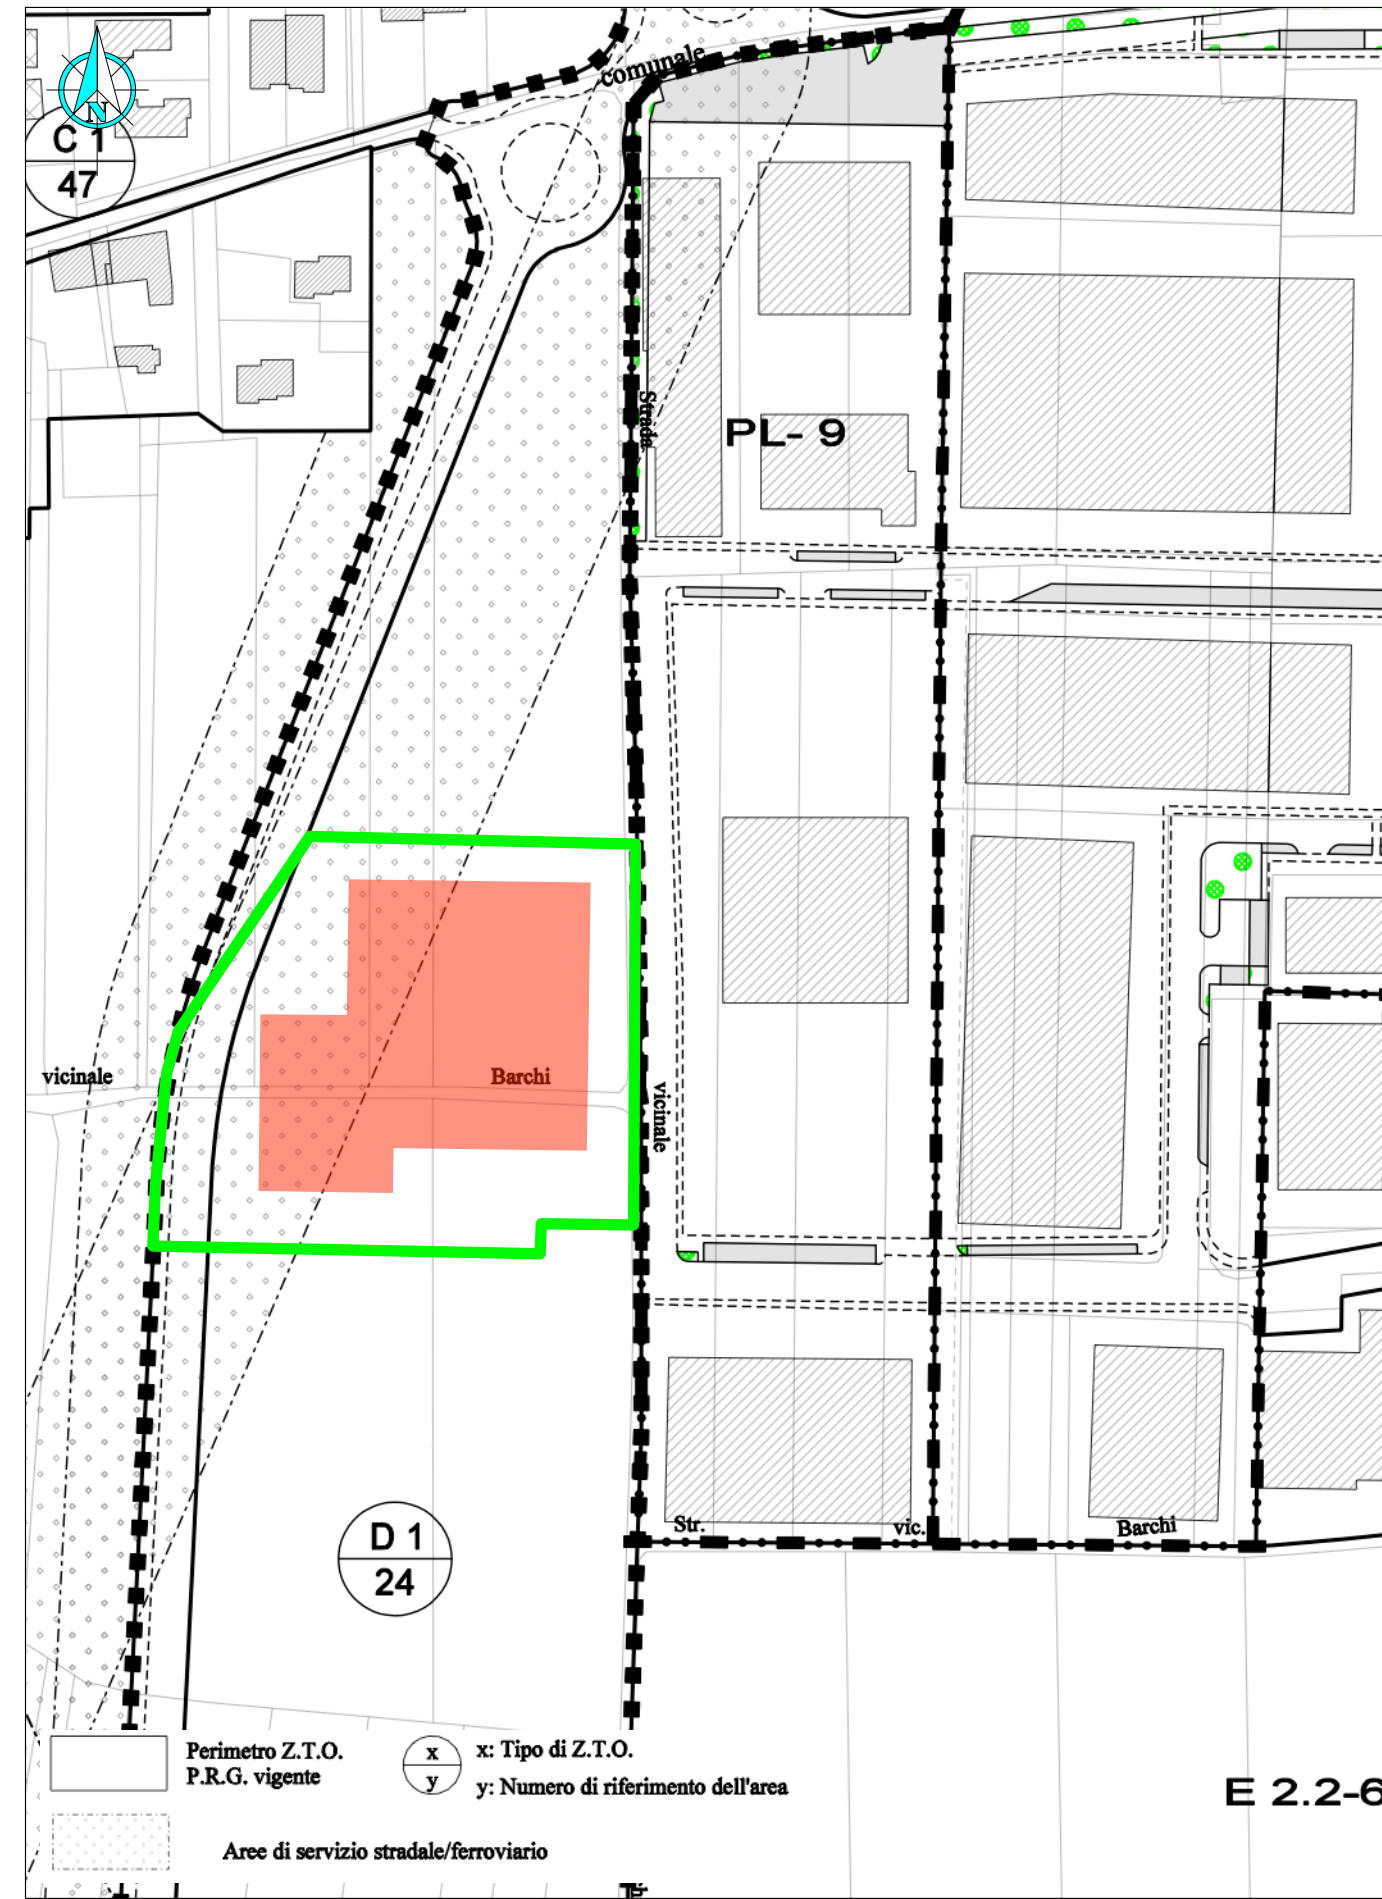


E 2.2-6

MAPPA CATASTALE
 ESTRATTO DEL FG.2 - COMUNE DI TEZZE SUL BRENTA
 SCALA 1:2000



COMUNE DI TEZZE SUL BRENTA
 FG. N. 2 - MAPP. 1982, 1986, 1990, 1993, 1996,
 1998, 2033, 2071, 2073, 2075

PIANO DI ASSETTO DEL TERRITORIO
 COMUNE DI TEZZE SUL BRENTA - ESTRATTO DELLA TAVOLA 4A
 AMBITI TERRITORIALI OMOGENEI - SCALA 1:10.000

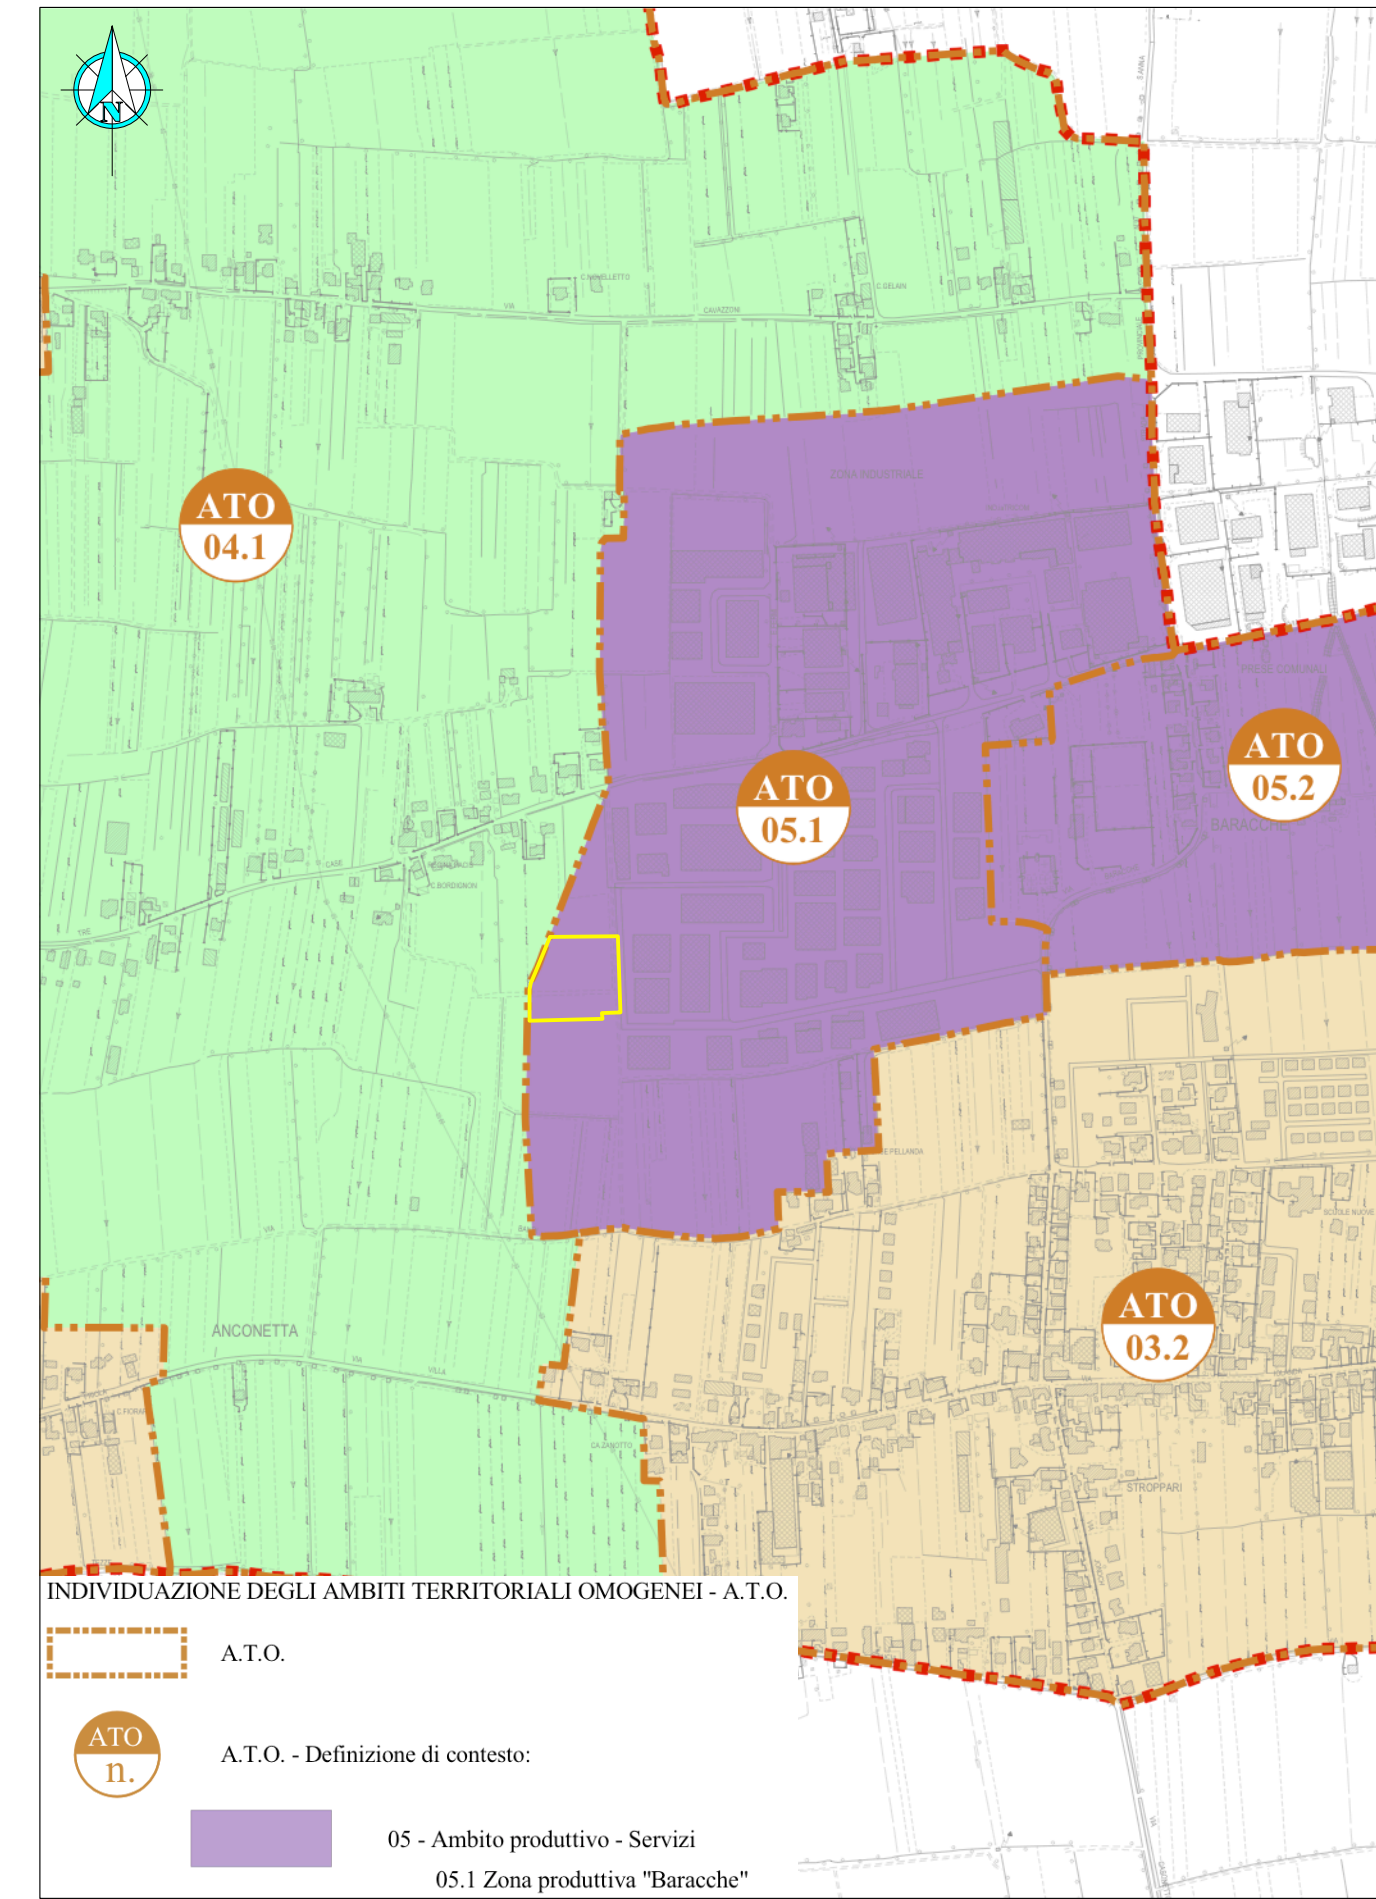

CARTA TECNICA REGIONALE
 ESTRATTO DELLA TAVOLA 104060
 SCALA 1:10.000



ORTOFOTO SATELLITARE



<p>IL PROGETTISTA: DOTT. ING. RUGGERO RIGONI ISCRITTO AL N. 1023 DELL'ORDINE DEGLI INGEGNERI DI VICENZA</p>	<p>PROVINCIA DI VICENZA COMUNE DI TEZZE SUL BRENTA</p> <p>MORETTO S.r.l. Sede attuale: Via Cartigliana, n. 188 BASSANO DEL GRAPPA (VI) Tel. e Fax 0424/7562033 CF. e P.IVA 03116290462 moretto.srl@morettorolizami.com</p> <p>Impianto in progetto: P.P. D1-24 in Via Tre Case, Lotto 4A (Via Emaudi) TEZZE SUL BRENTA (VI)</p>
---	--

PROGETTO DEFINITIVO
 RELATIVO AL TRASFERIMENTO DI UN
IMPIANTO DI RECUPERO RIFIUTI METALLICI
 IN
COMUNE DI TEZZE SUL BRENTA
 PROVINCIA DI VICENZA

ELABORATI GRAFICI

INQUADRAMENTO TERRITORIALE

elaborato:

data: APRILE 2012
 app: GIUGNO 2012

SCALE 1:10.000 - 1:2.000 - 1:1.000

STUDIO DI INGEGNERIA AMBIENTALE ING. RUGGERO RIGONI
 36100 VICENZA - VIA DIVISIONE FOLGORE, 36 - TEL.: 0444.927477 - FAX: 0444.937707 - EMAIL: RIGONI@ORDINE.INGEGNERI.VI.IT