


LAY-OUT DELL'IMPIANTO
SCALA 1:200

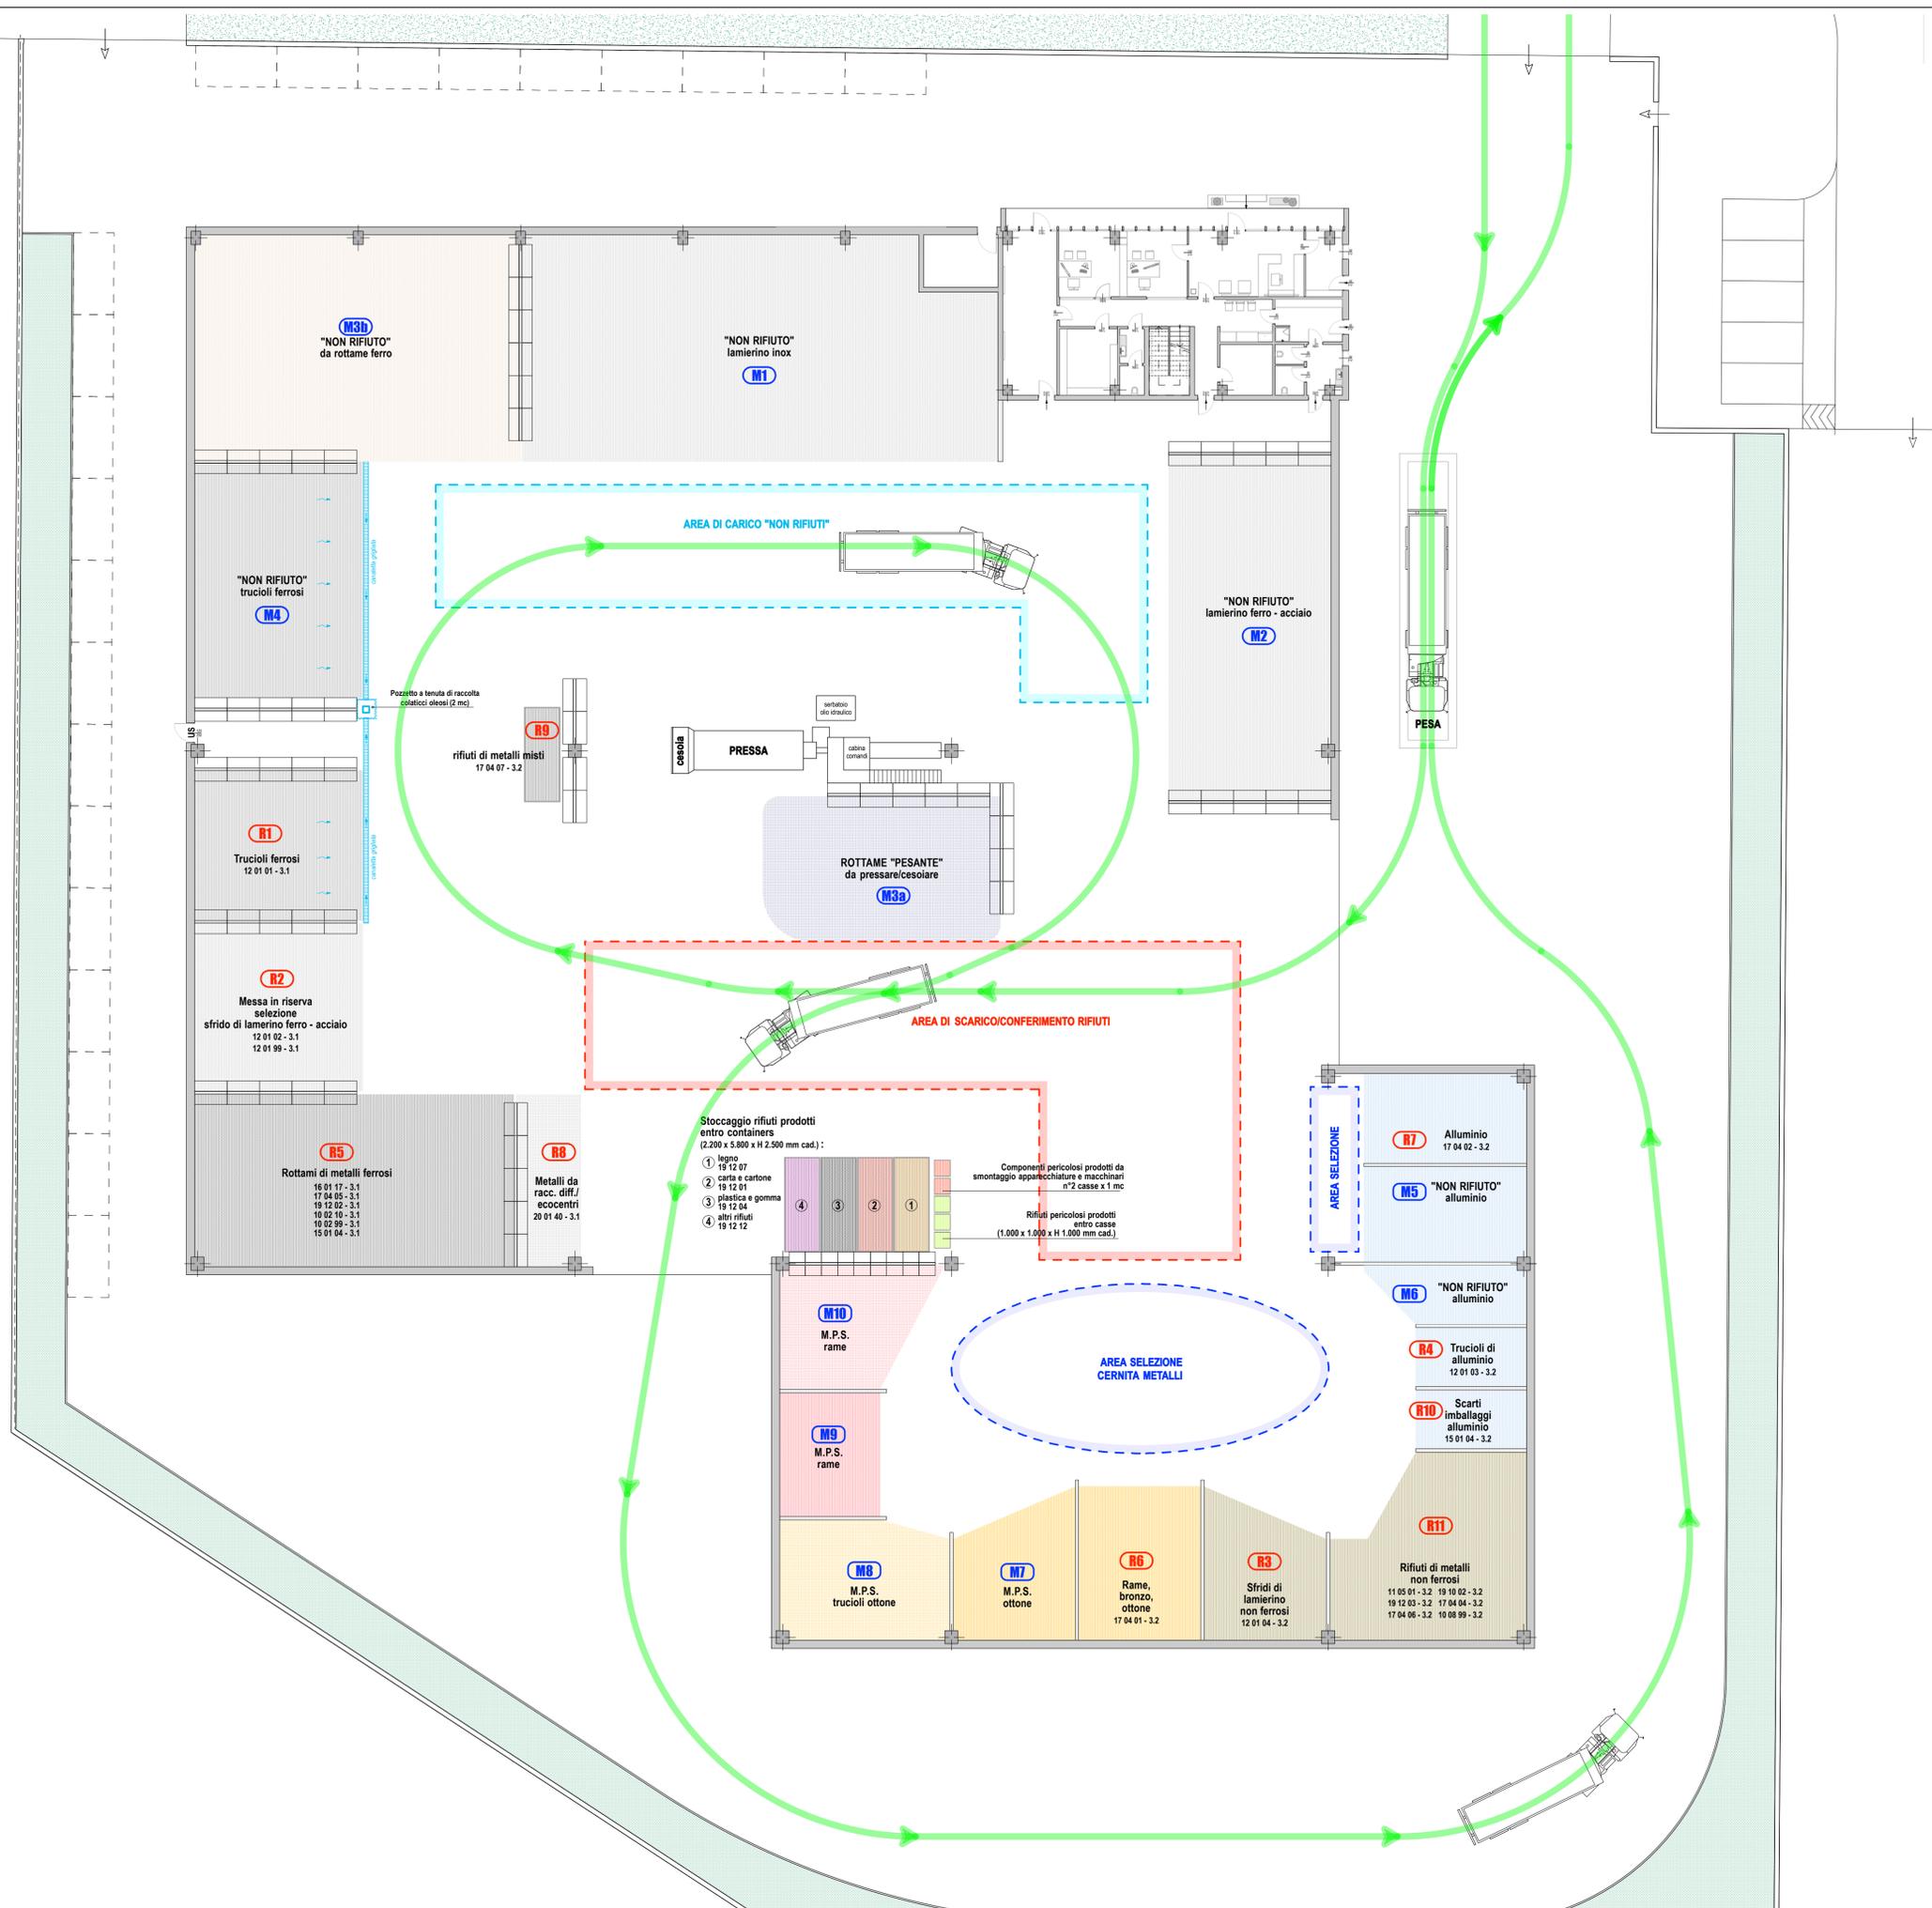

- : elementi di separazione in c.a.p. tipo jersey
- : elementi di separazione metallici
- : percorsi vettori
- : aree di stoccaggio M.P.S. / NON RIFIUTI
- : aree di stoccaggio rifiuti in ingresso



IL PROGETTISTA:
DOTT. ING. RUGGERO RIGONI
ISCRITTO AL N. 1023
DELL'ORDINE DEGLI INGEGNERI DI VICENZA

**PROVINCIA DI VICENZA
COMUNE DI TEZZE SUL BRENTA**

MORETTO S.r.l.
Sede attuale:
Via Cartigliano, n. 188
BASSANO DEL GRAPPA (VI)
Tel. e Fax 0424/566203
C.F. e P.IVA 03116290242
moretto.srl@tin.it

Impianto in progetto:
P.P. D1-24 in Via Tre Case, Lotto 4A
(Via Einaudi)
TEZZE SUL BRENTA (VI)

PROGETTO DEFINITIVO
RELATIVO AL TRASFERIMENTO DI UN
**IMPIANTO DI RECUPERO
RIFIUTI METALLICI**
IN
COMUNE DI TEZZE SUL BRENTA
PROVINCIA DI VICENZA

ELABORATI GRAFICI

**ORGANIZZAZIONE - LAY-OUT
E VIABILITÀ INTERNA**

1E5

elaborato:

data: APRILE 2012
1°agg: GIUGNO 2012
2°agg: NOVEMBRE 2012