




**CARTA TECNICA REGIONALE**  
 ESTRATTO DEI FGG.103090 - 103100  
 SCALA 1:10'000

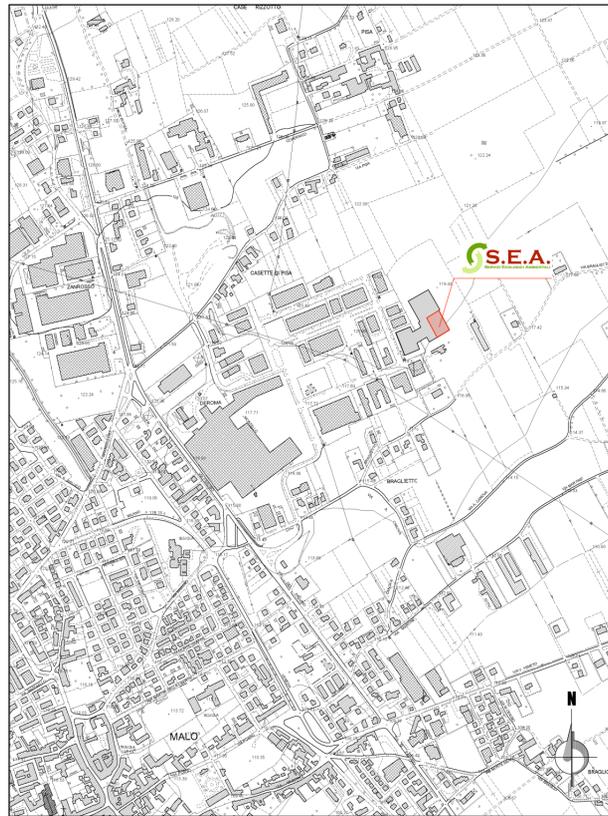

**PIANO DI ASSETTO DEL TERRITORIO**  
 COMUNE DI MALO - ESTRATTO DELLA TAVOLA 01  
 CARTA DEI VINCOLI E DELLA PIANIFICAZIONE TERRITORIALE  
 SCALA 1:10'000

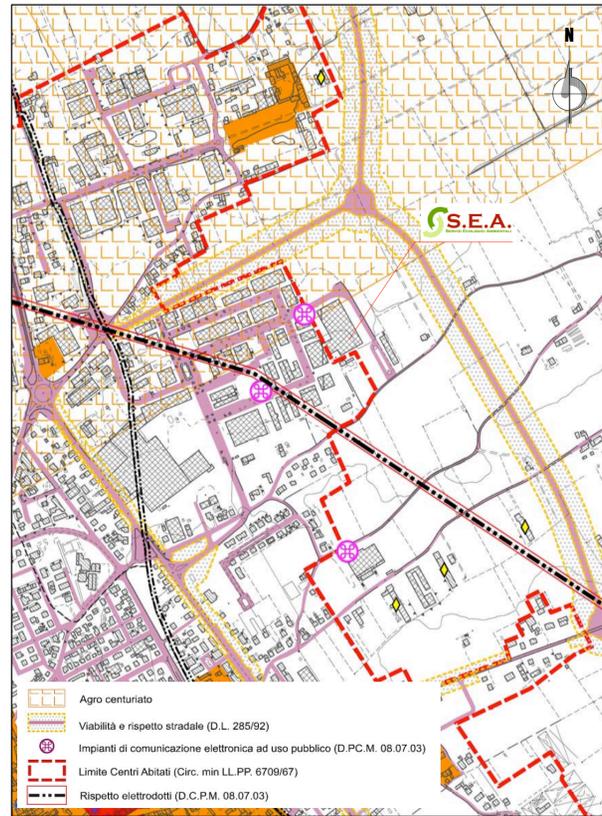

**MAPPA CATASTALE**  
 ESTRATTO DEL FG.12 - COMUNE DI MALO  
 SCALA 1:2'000

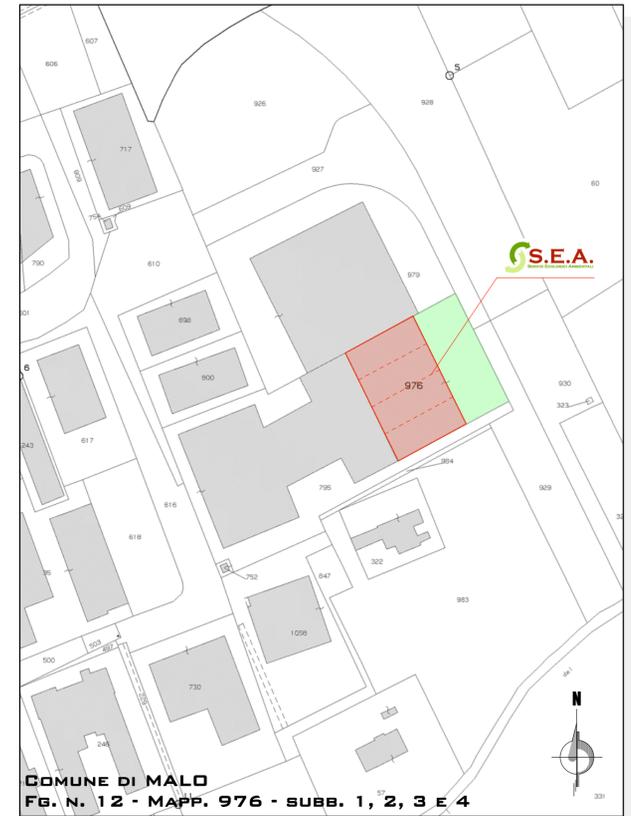

*L'Estensore:*  
 dott. ing. Ruggero Rigoni  
 iscritto al n. 1023  
 dell'Ordine degli Ingegneri di Vicenza

---

*Il Proponente:*

**Provincia di Vicenza  
 Comune di Malo**

**S.E.A. S.R.L. UNIPERSONALE**  
 VIA EMILIO SEGRÈ, 14 - 36034 MALO (VI)  
 P.IVA: 02779030246  
 TEL.: +39 0445 1922171  
 FAX: +39 0445 581281  
 WWW.SEAOSERVIZI.IT - INFO@SEAOSERVIZI.IT

**VERIFICA DI ASSOGGETTABILITÀ (A V.I.A.)**  
 del progetto di  
**MODIFICA DELL'IMPIANTO DI RECUPERO R.A.E.E.**  
**(esistente autorizzato)**  
 sito in  
 Via E. Segrè in Comune di Malo  
 Provincia di Vicenza

**Inquadramento Territoriale**

**01**


elaborato:  
 Luglio 2013

data:

scale 1:10'000 - 1:5'000 - 1:2'000

**STUDIO DI INGEGNERIA AMBIENTALE ING. RUGGERO RIGONI**  
 36100 VICENZA - via Divisione Folgore, 36 - Tel. 0444.927477 - Fax 0444.937707 - Email: rigonir@ordine.ingegneri.vi.it

**PIANO DEGLI INTERVENTI**  
 COMUNE DI MALO - ESTRATTO DELLA TAVOLA B0510.2.4  
 ZONE SIGNIFICATIVE - ZONIZZAZIONE - SCALA 1:2'000

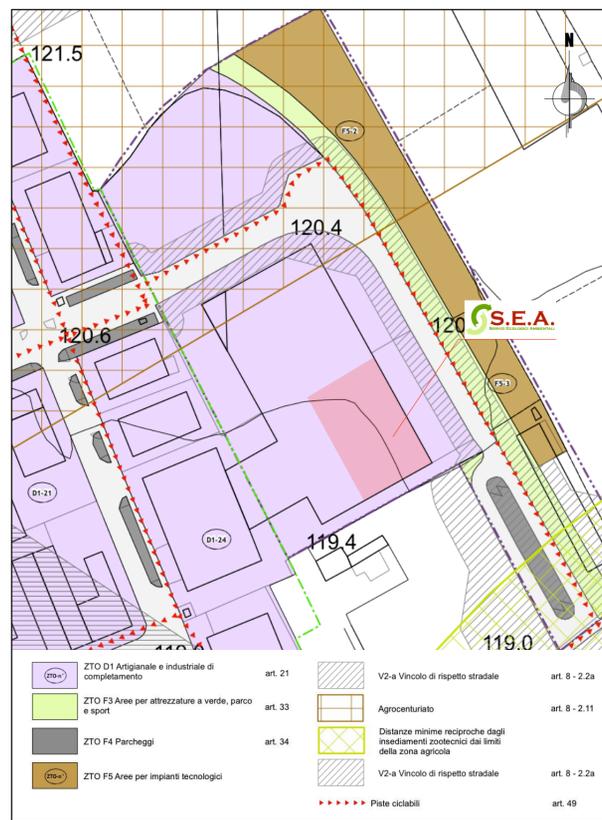

**ORTOFOTO SATELLITARE**

