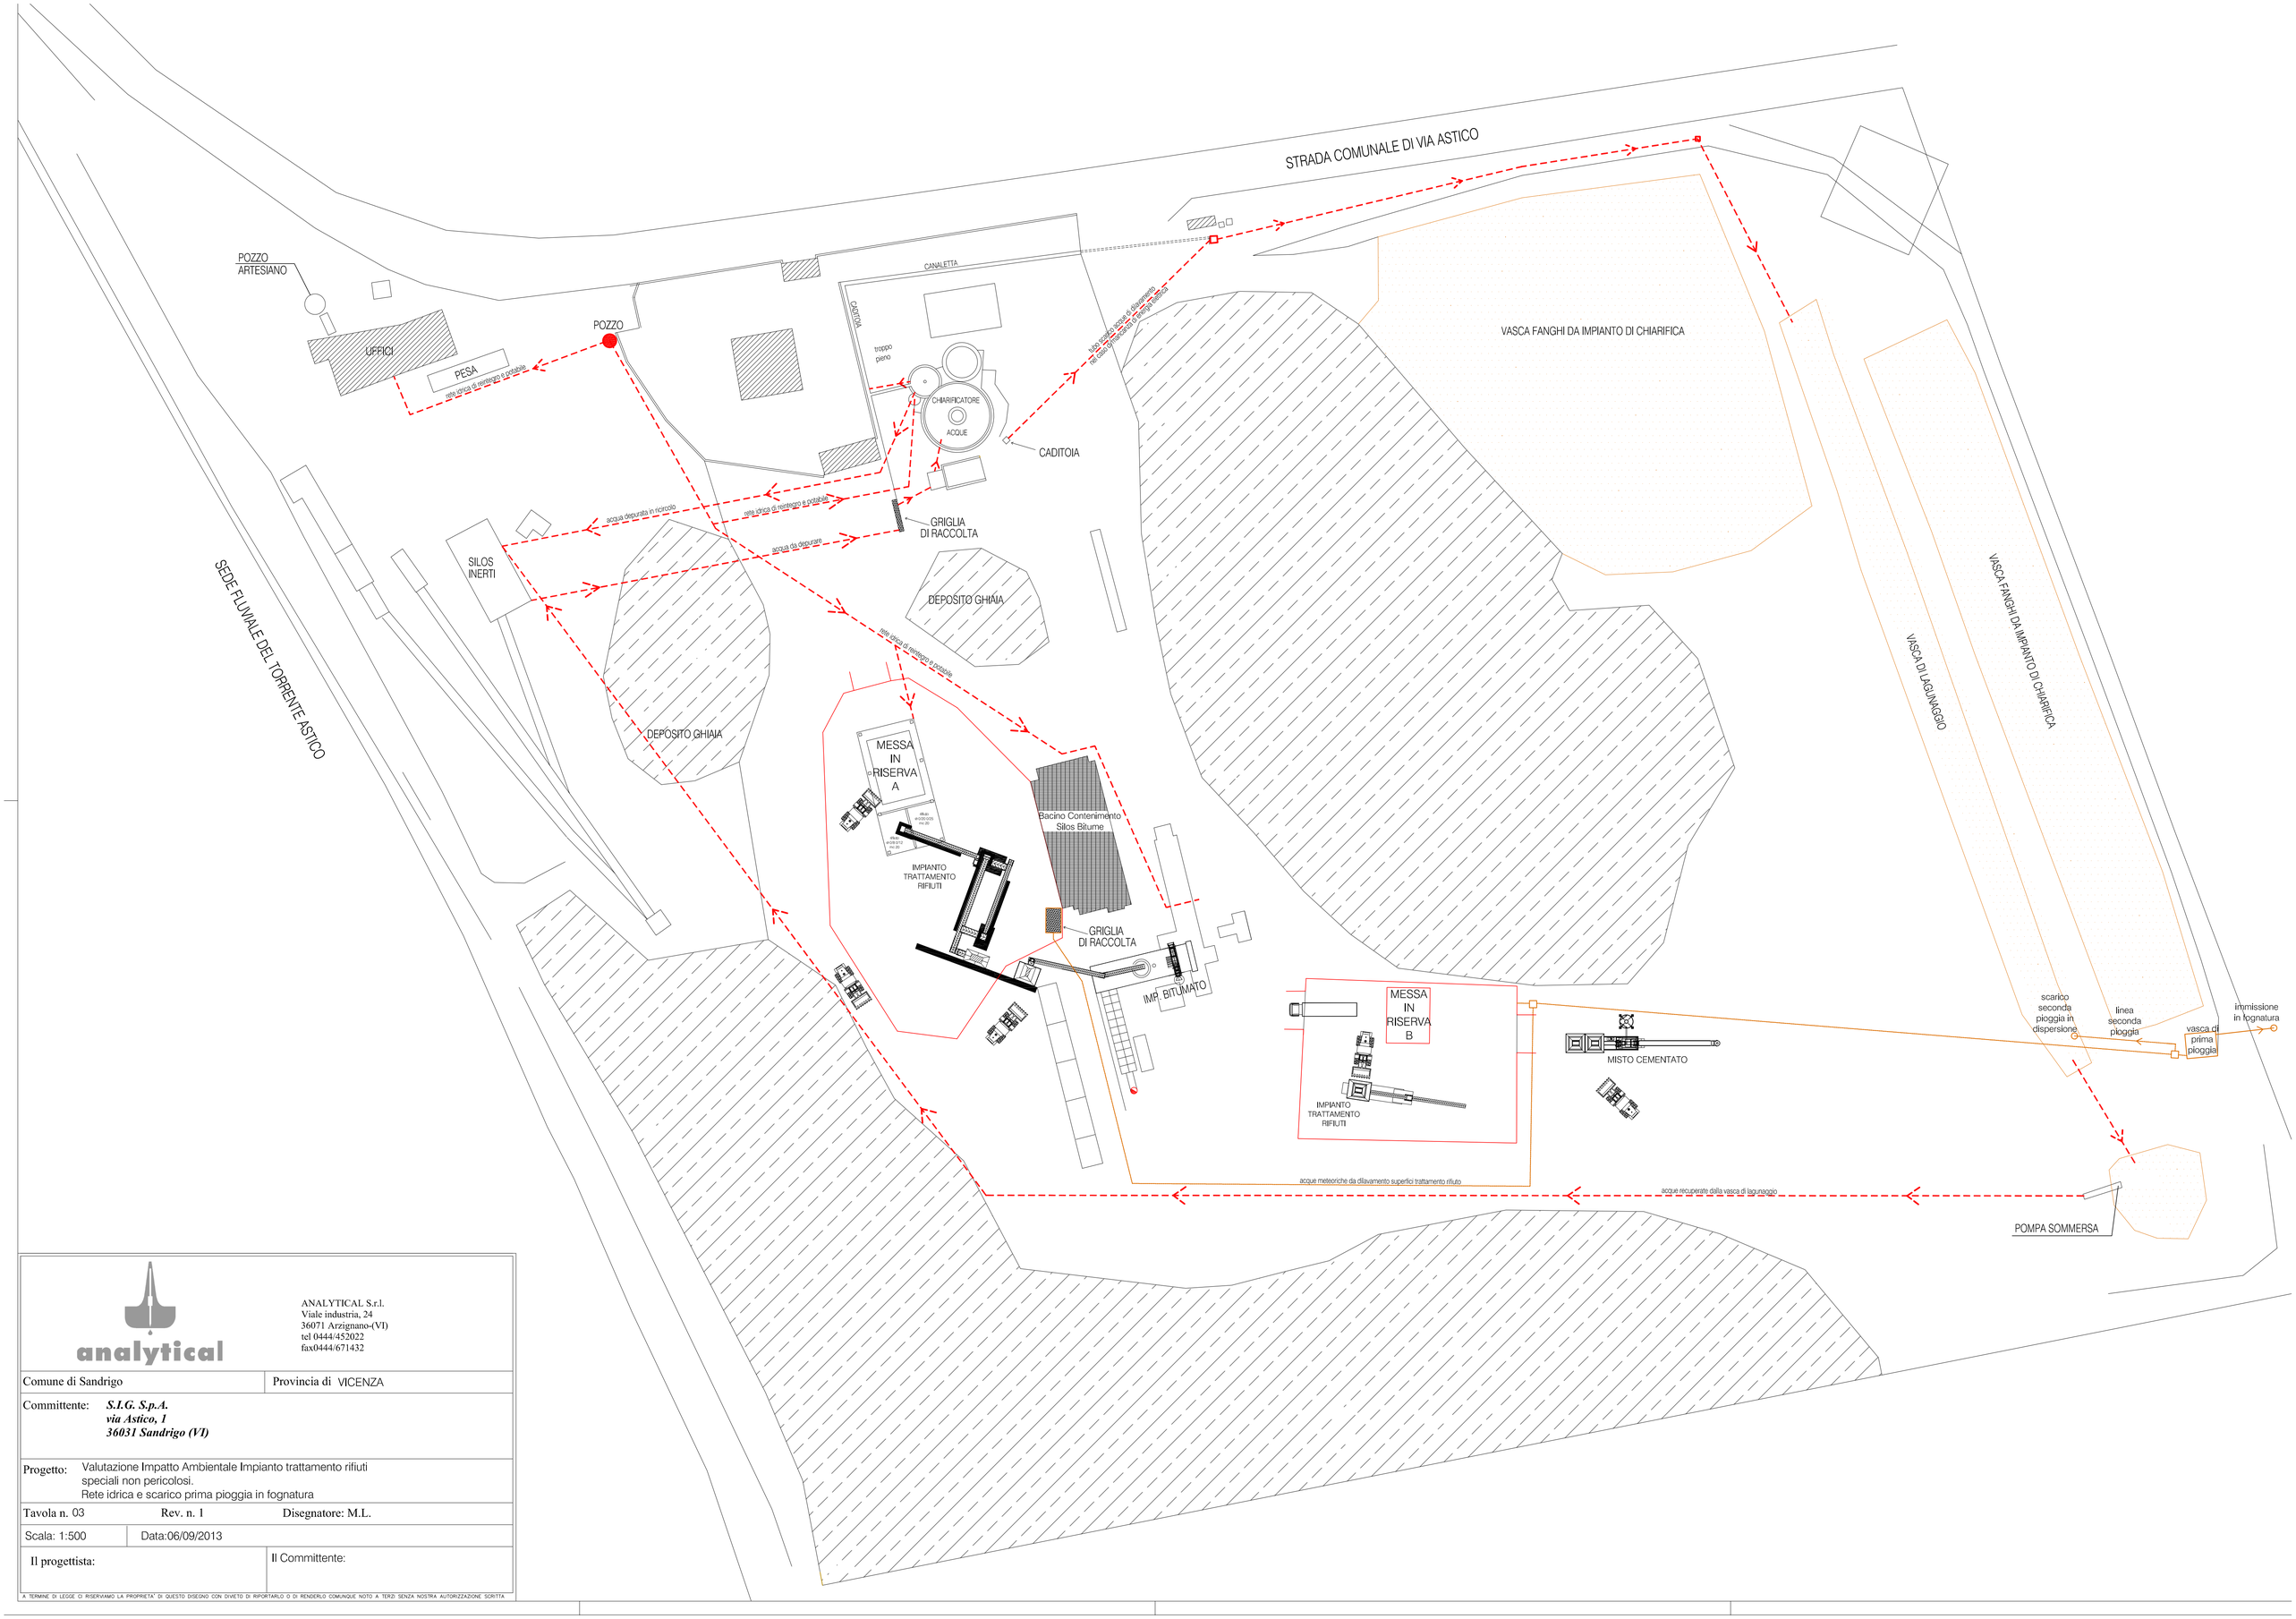

analytical

ANALYTICAL S.r.l.
Viale industria, 24
36071 Arzignano-(VI)
tel 0444/452022
fax0444/671432

Comune di Sandrigo	Provincia di VICENZA
Committente:	***S.I.G. S.p.A.*** ***via Astico, 1*** ***36031 Sandrigo (VI)***
Progetto:	Valutazione Impatto Ambientale Impianto trattamento rifiuti speciali non pericolosi. Rete idrica e scarico prima pioggia in fognatura
Tavola n. 03	Rev. n. 1 — Disegnatore: M.L.
Scala: 1:500	Data:06/09/2013
Il progettista:	Il Committente:

A TERMINE DI LEGGE CI RISERVIAMO LA PROPRIETA' DI QUESTO DISEGNO CON DIVIETO DI RIPORTARLO O DI RENDERLO COMUNQUE NOTO A TERZI SENZA NOSTRA AUTORIZZAZIONE SCRITTA