



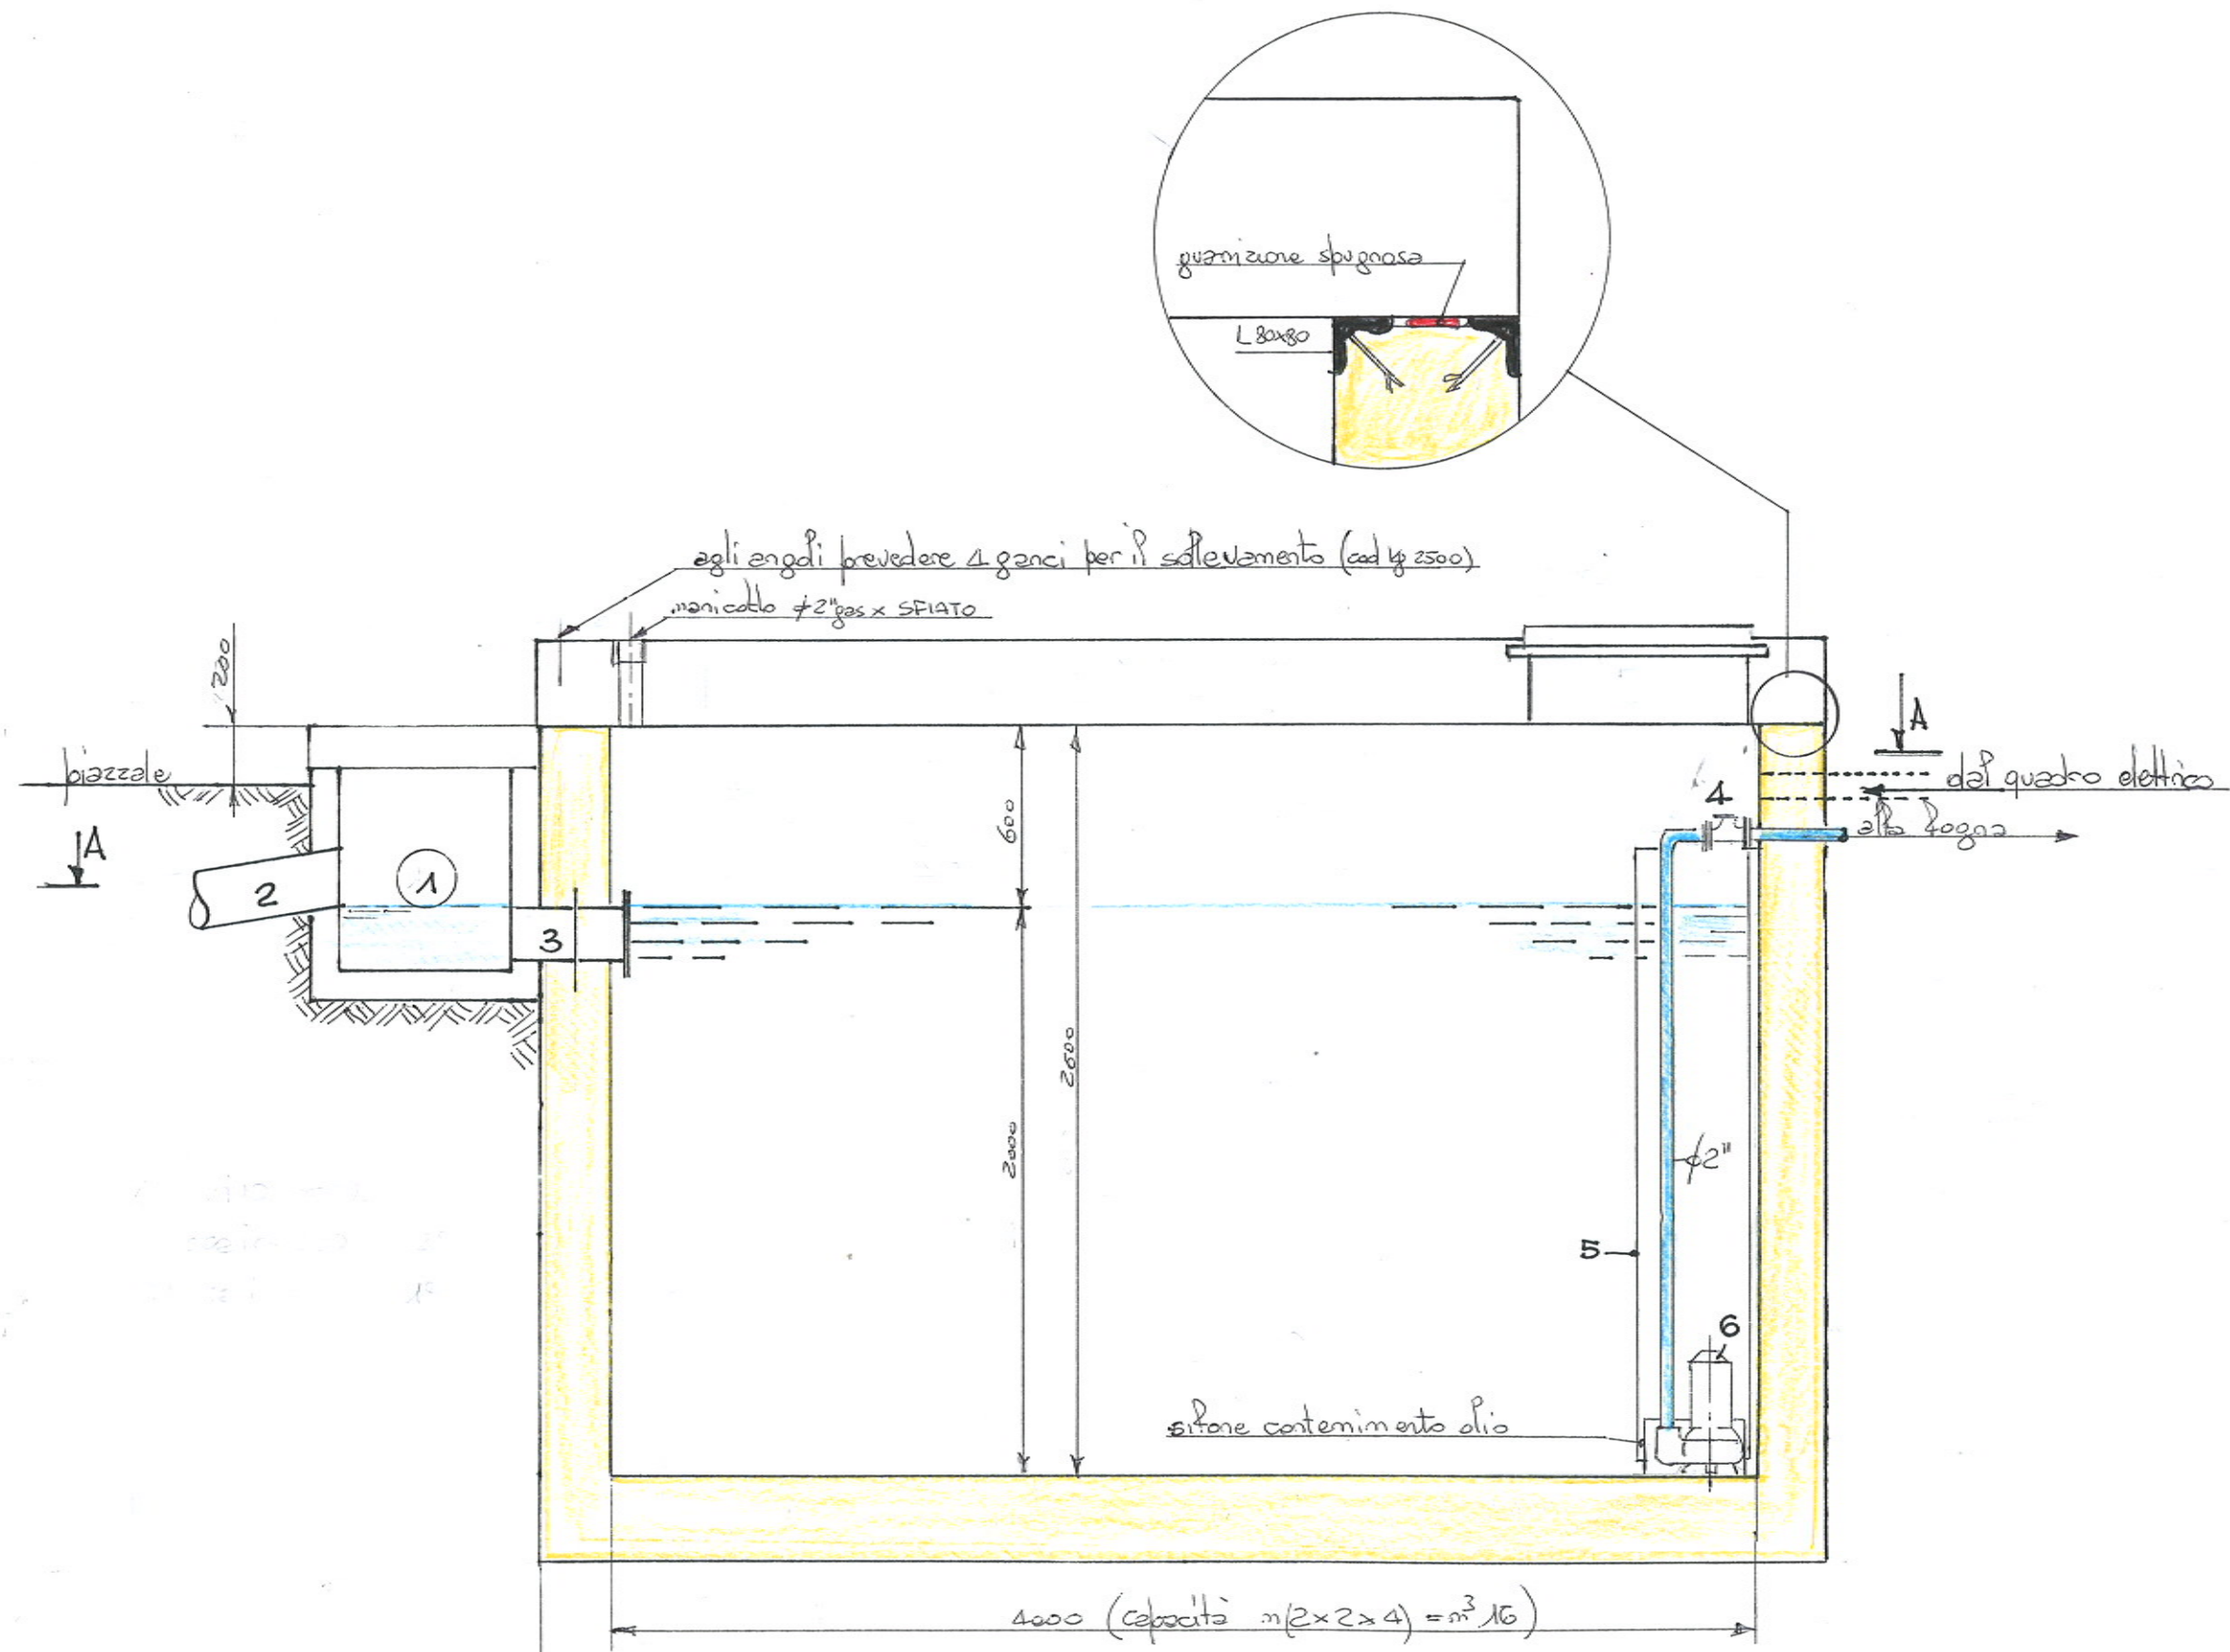


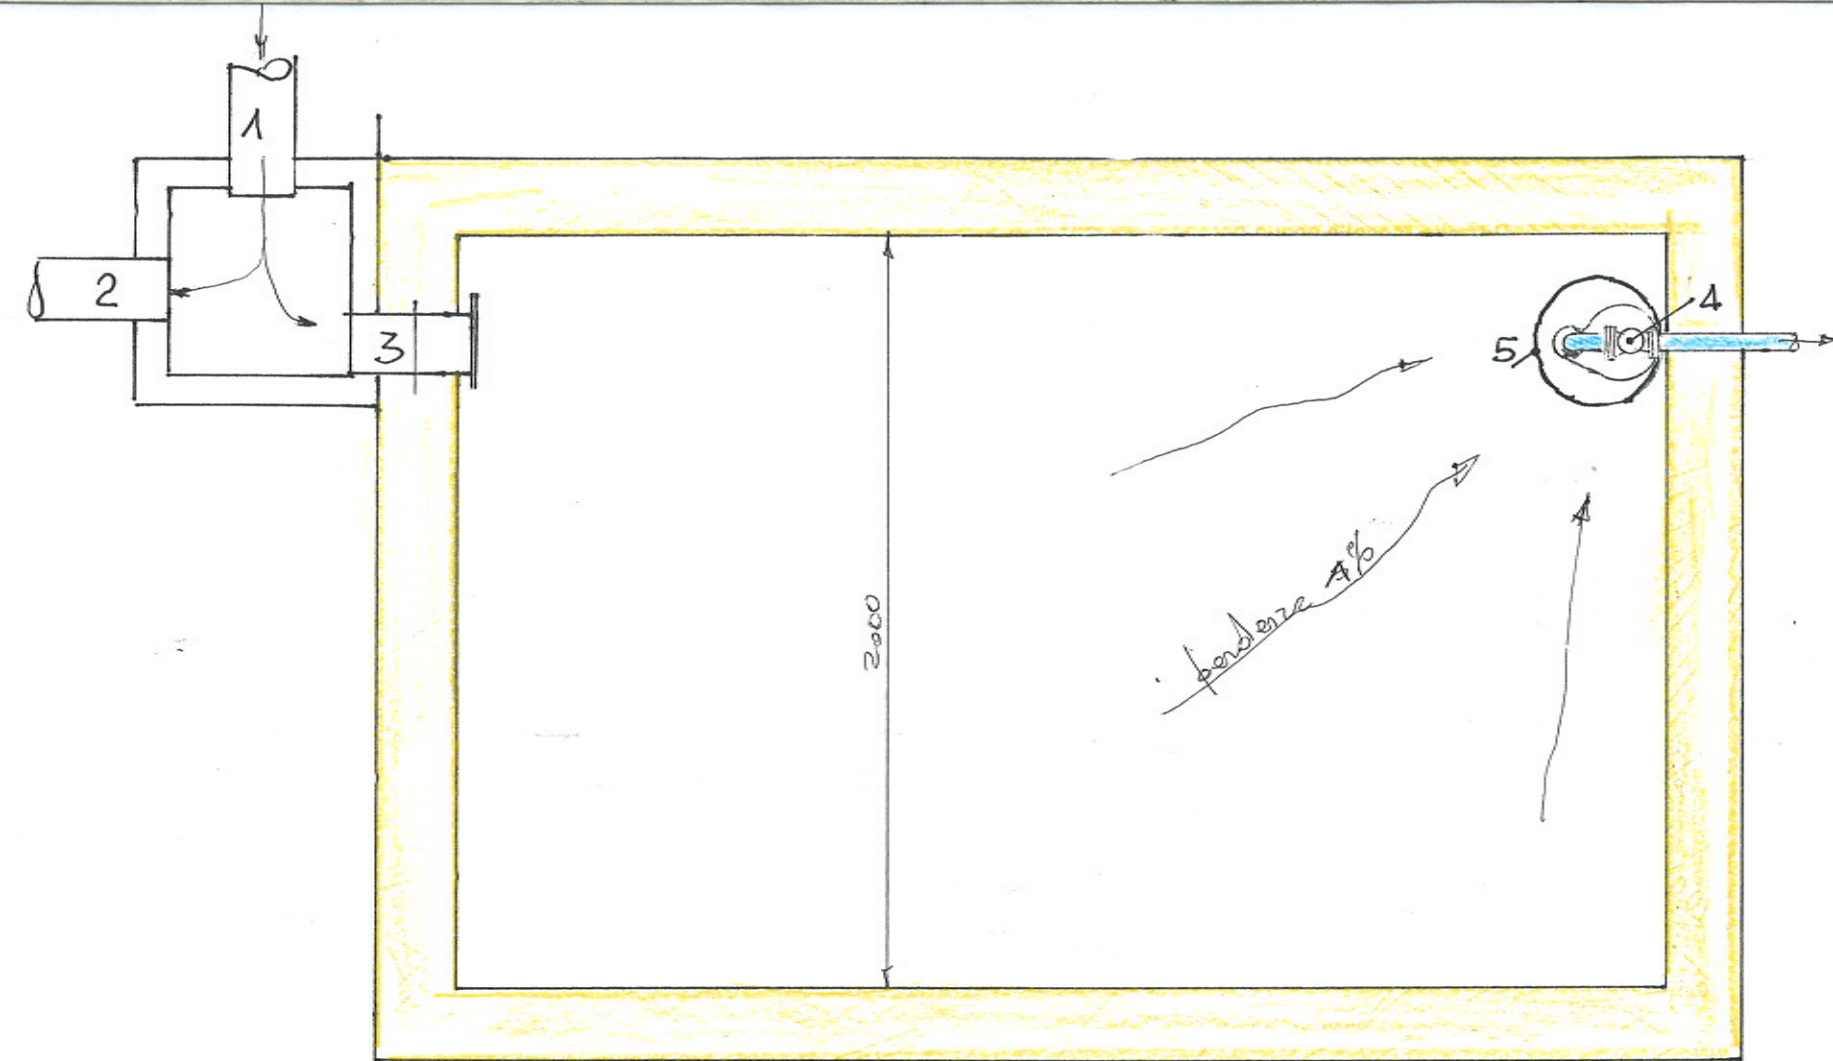

Pianta (sez A/A)

- | | |
|---|---|
| 1 | tubo ϕ 200 ARRIVO ACQUA |
| 2 | " " SCARICO ACQUA 2 ^a p. |
| 3 | " acciaio ϕ 200 con flangia per eventuale valvola di non ritorno SCARICO ACQUA 1 ^a p. |
| 4 | valvola di non ritorno a palla |
| 5 | tubo ϕ 500 per creare sifone |
| 6 | pompe sommergibile Lowara DLV 115
($Q=6\text{ m}^3/\text{h}$ $H=11.2$) |

(scale 1:25)

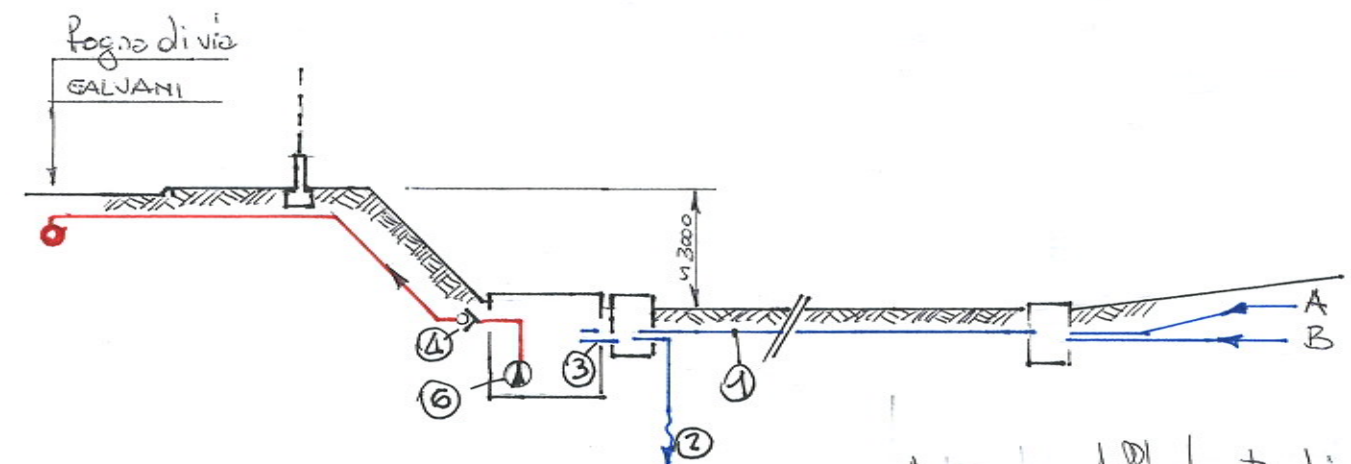

Schema

A = acqua dell'impianto di
riscaldamento radianti "A"
B = acqua dell'impianto di
riscaldamento radianti "B"