


STRADA COMUNALE DI VIA ASTICO

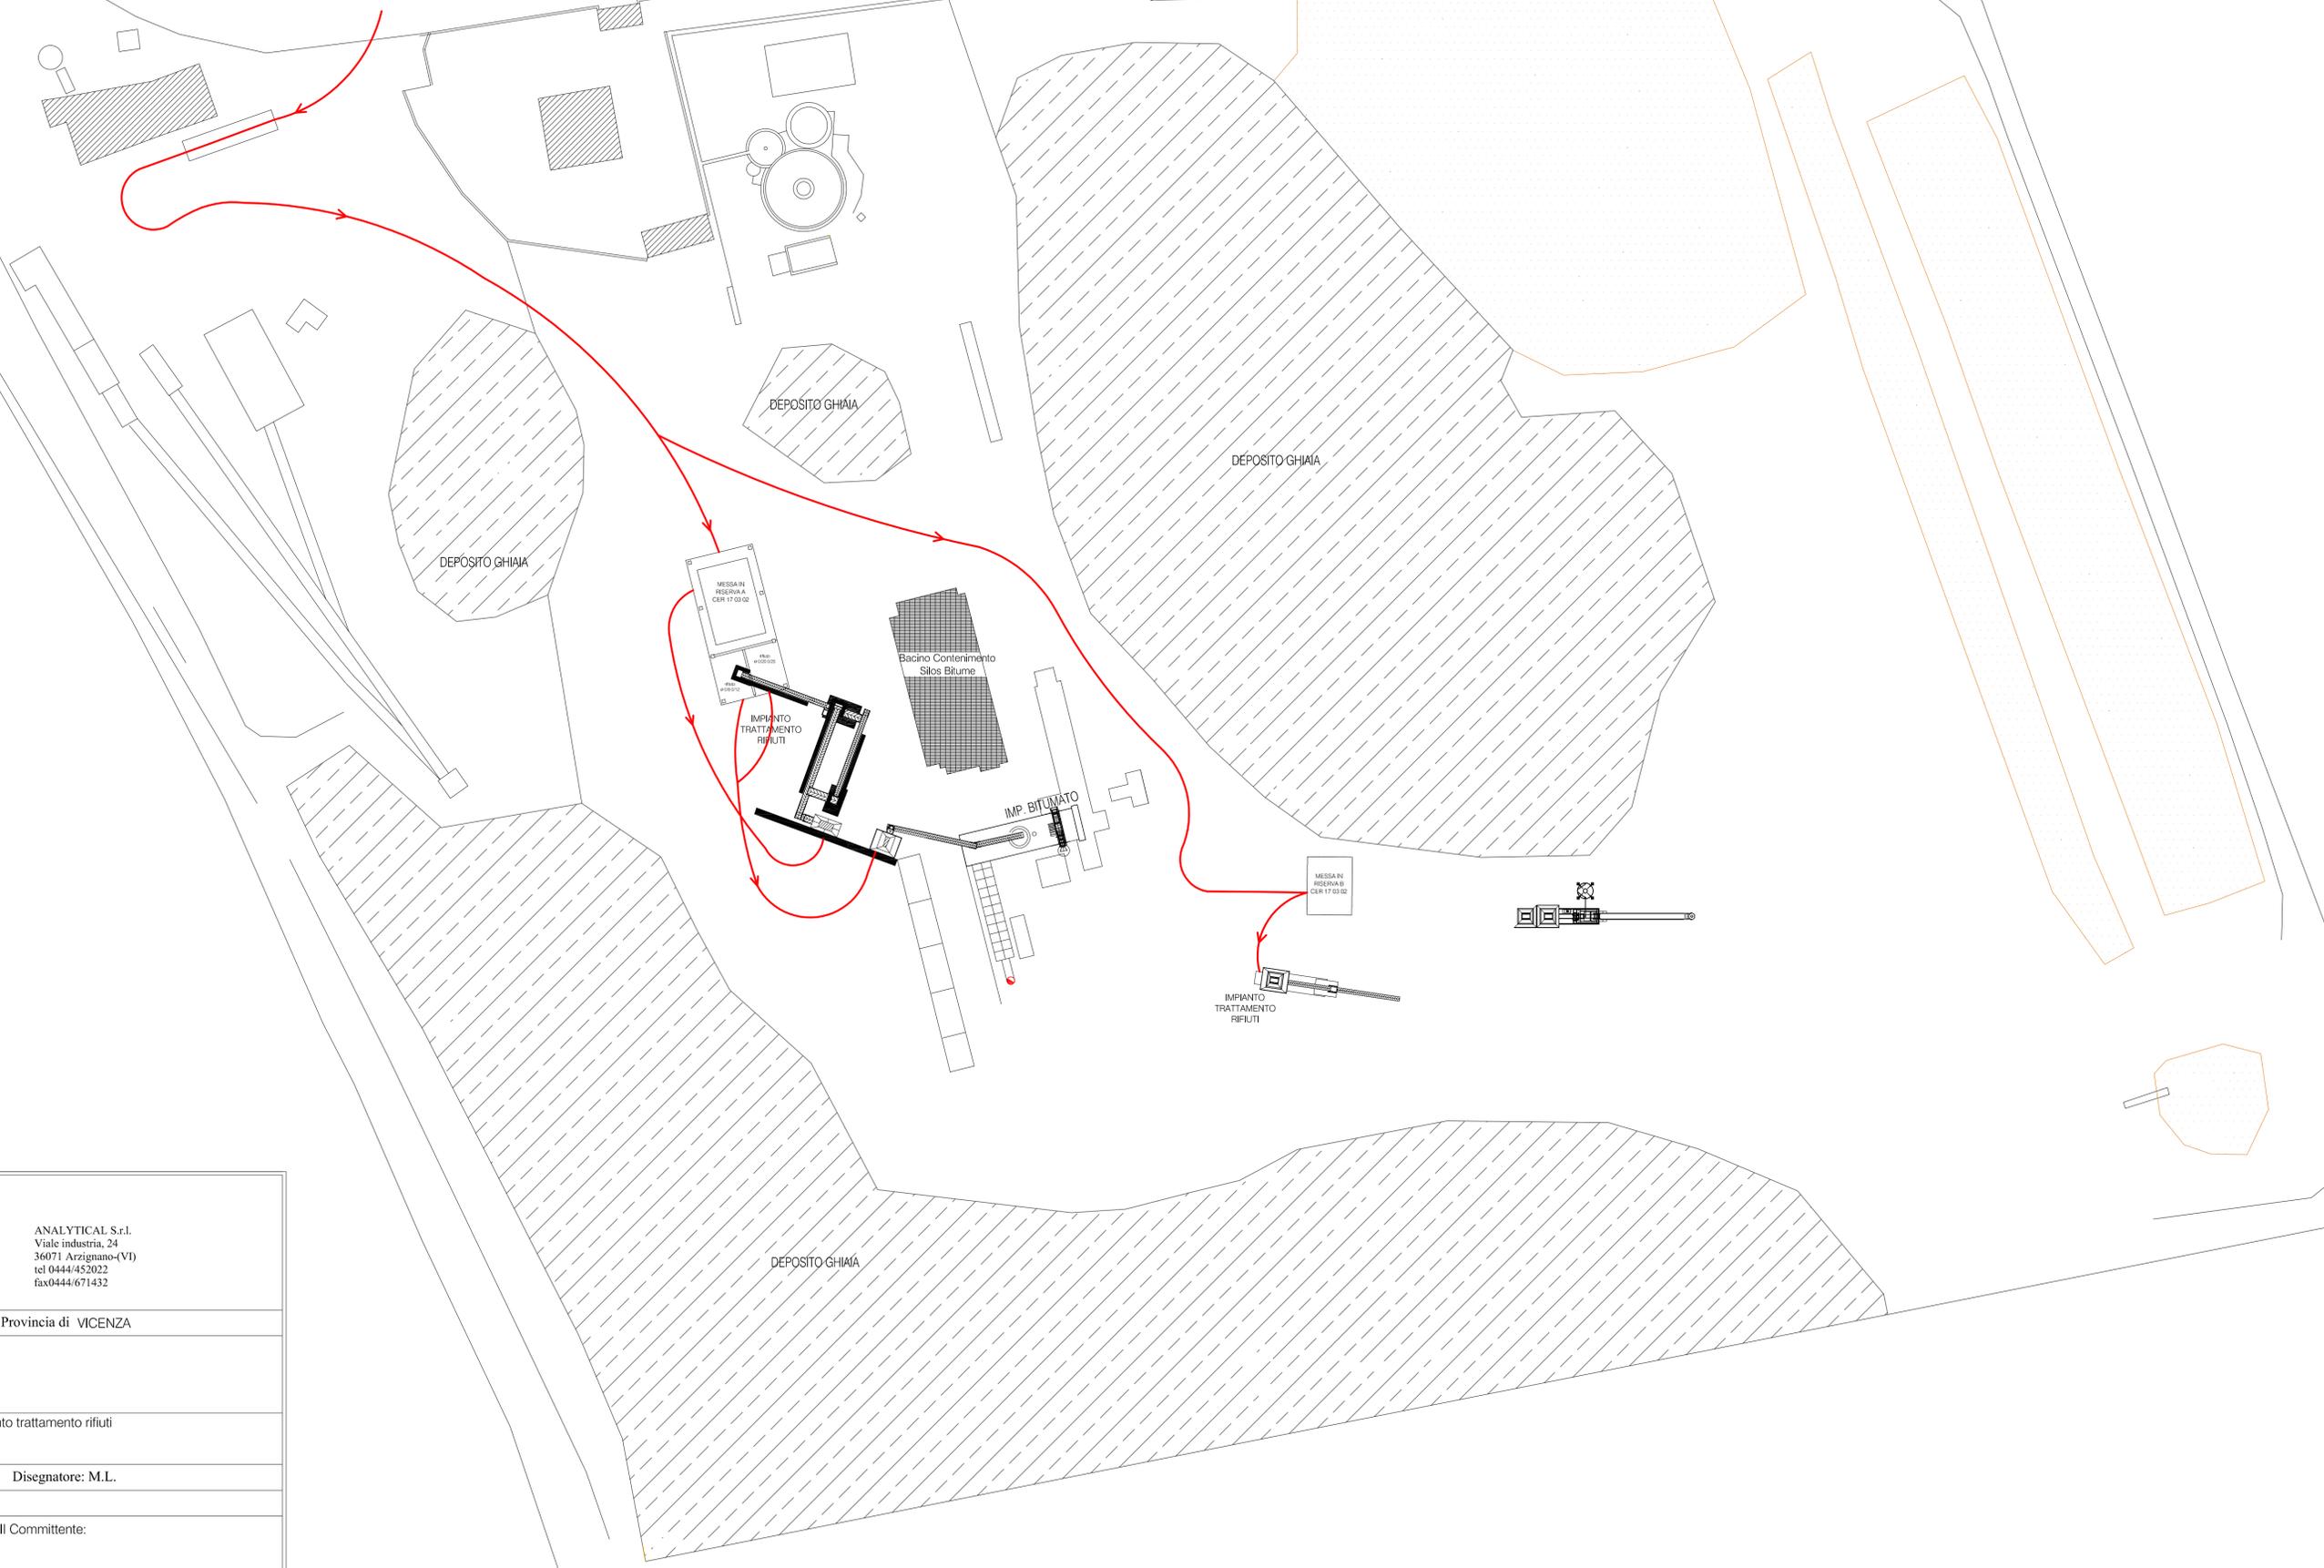

analytical

ANALYTICAL S.r.l.
Viale industria, 24
36071 Arzignano (VI)
tel 0444/452022
fax 0444/671432

Comune di Sandrigo Provincia di VICENZA

Committente: **S.I.G. S.p.A.**
via Astico, 1
36031 Sandrigo (VI)

Progetto: Valutazione Impatto Ambientale Impianto trattamento rifiuti speciali non pericolosi.
Movimentazione rifiuto CER 17 03 02

Tavola n. 02 Rev. n. Disegnatore: M.L.

Scala: 1:500 Data: 09/07/2013

Il progettista: Il Committente: