

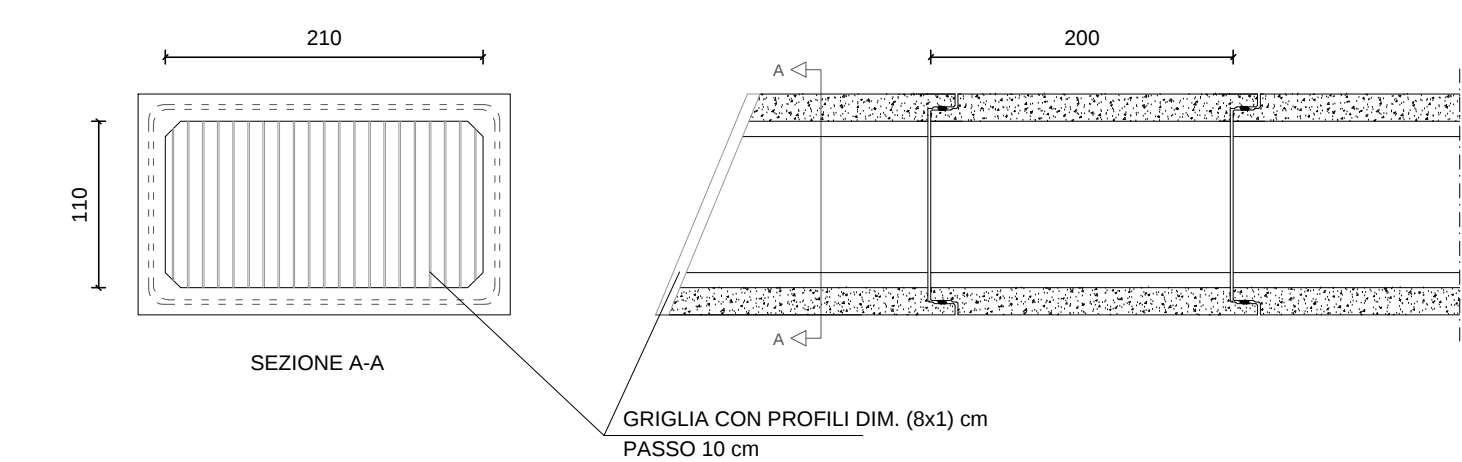
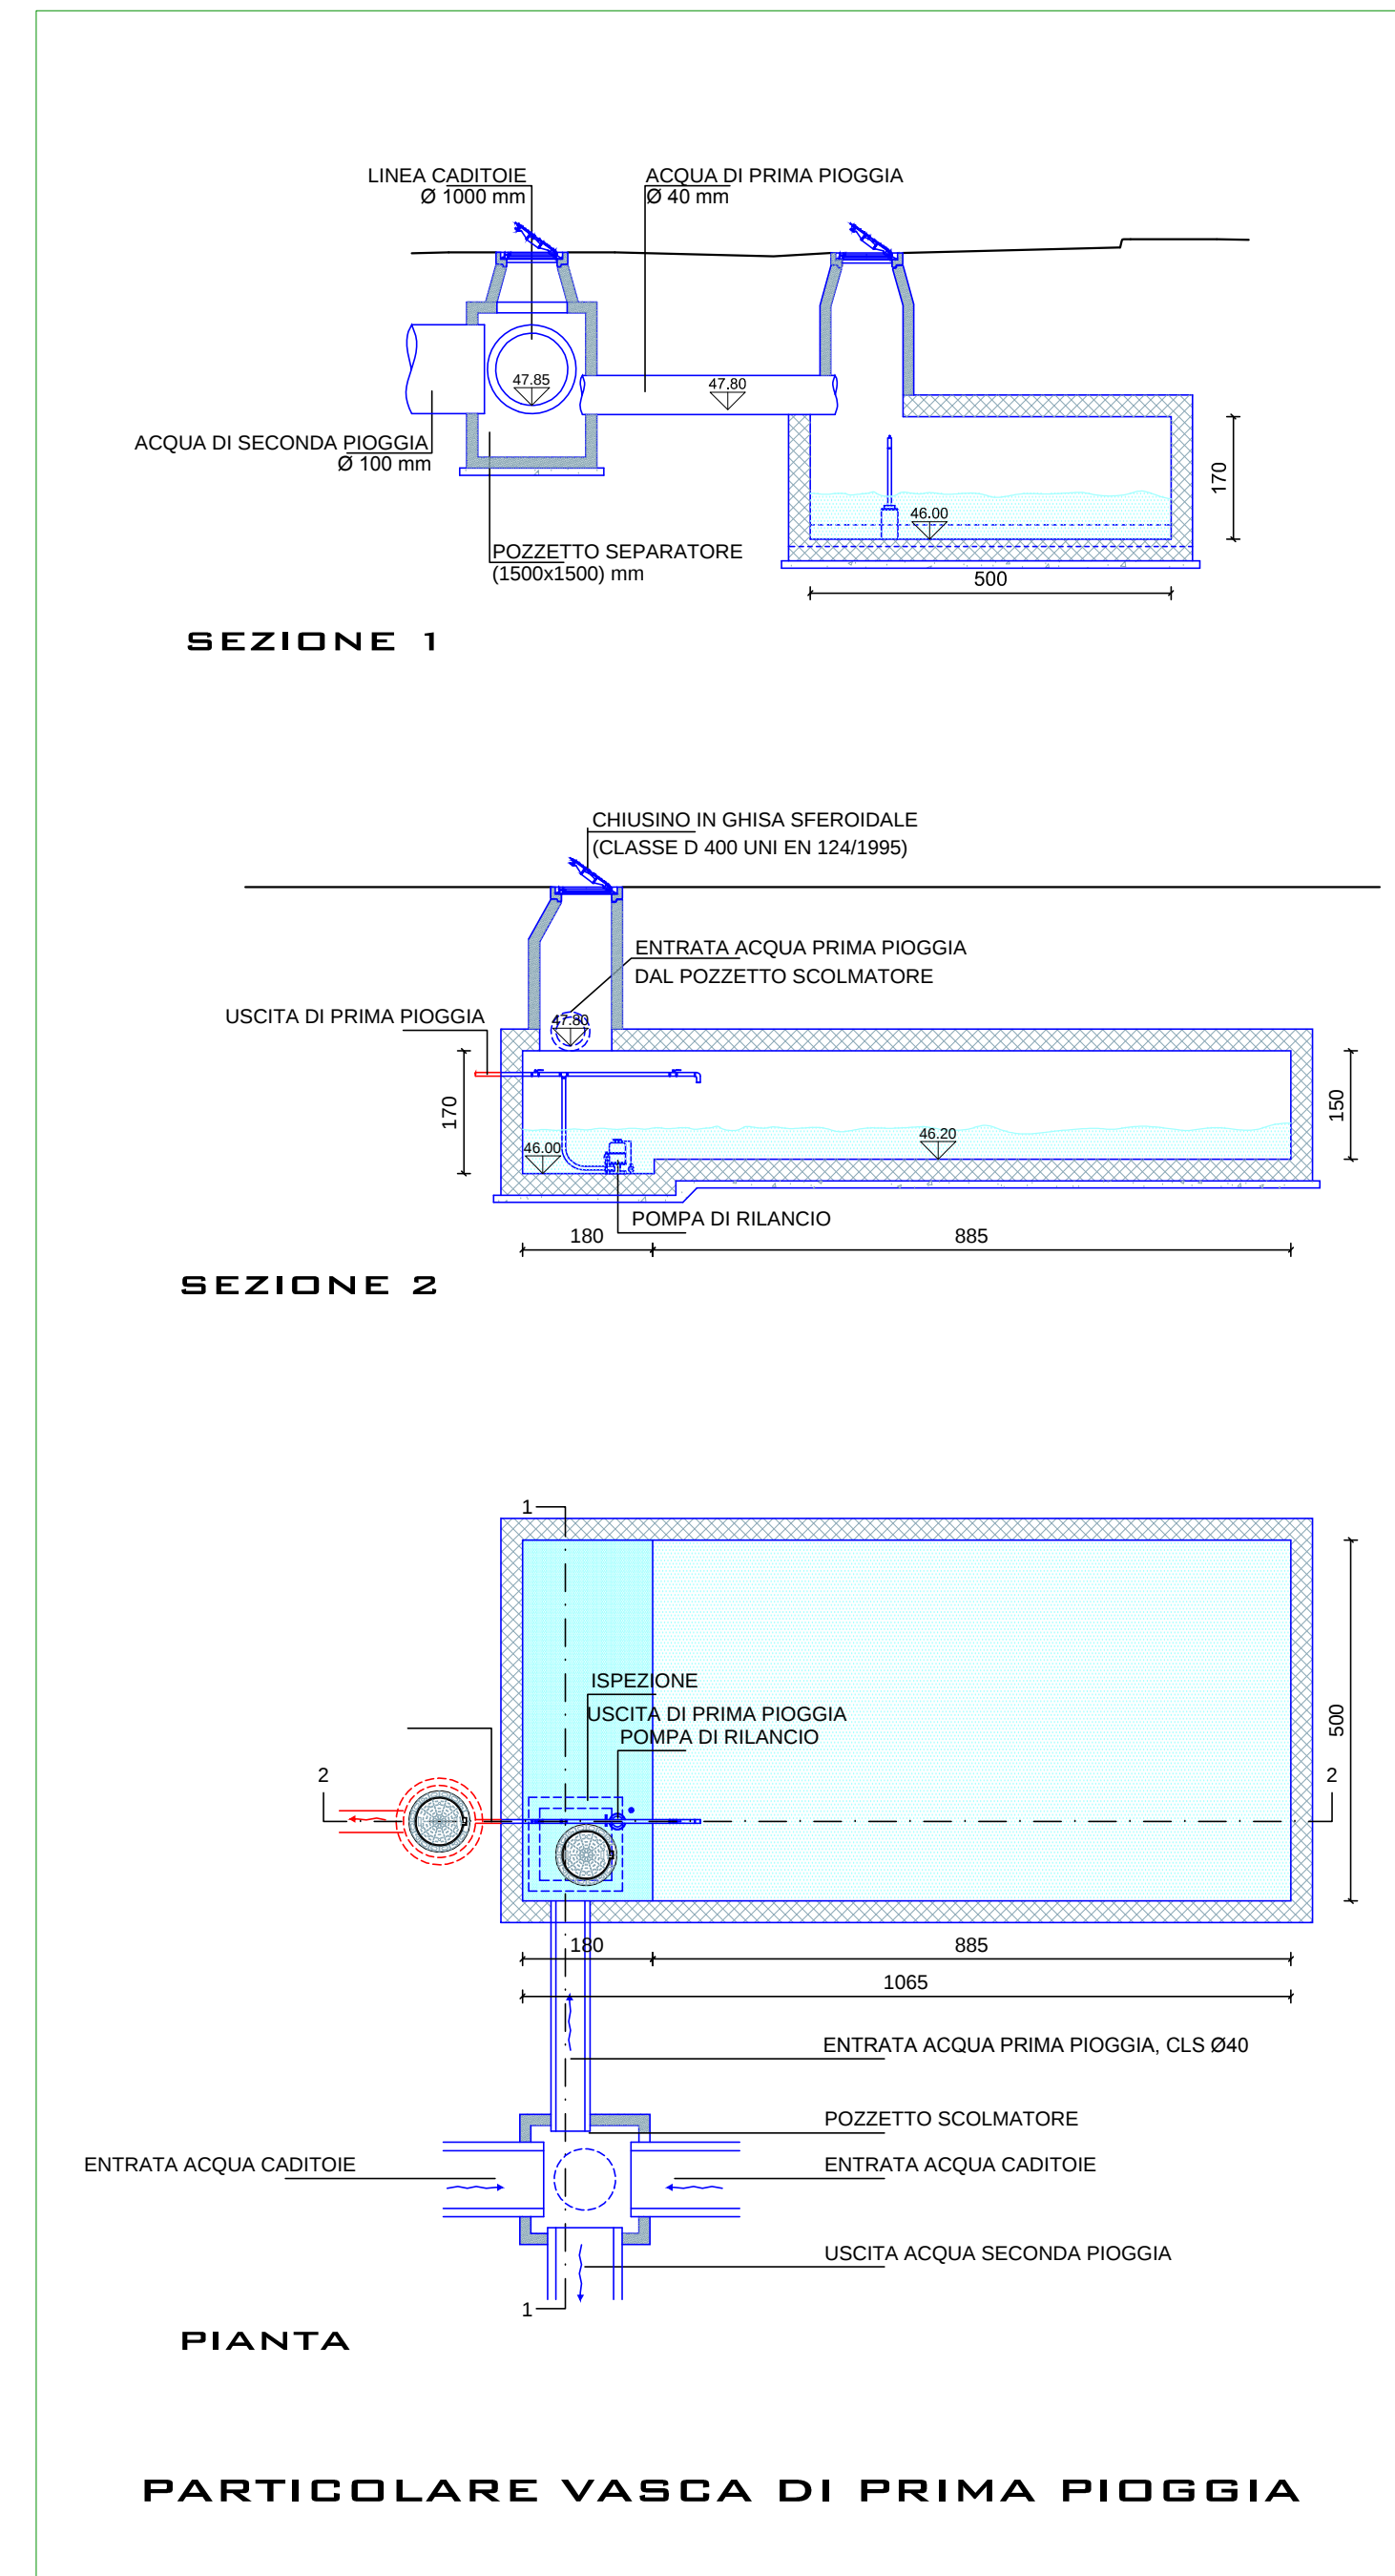
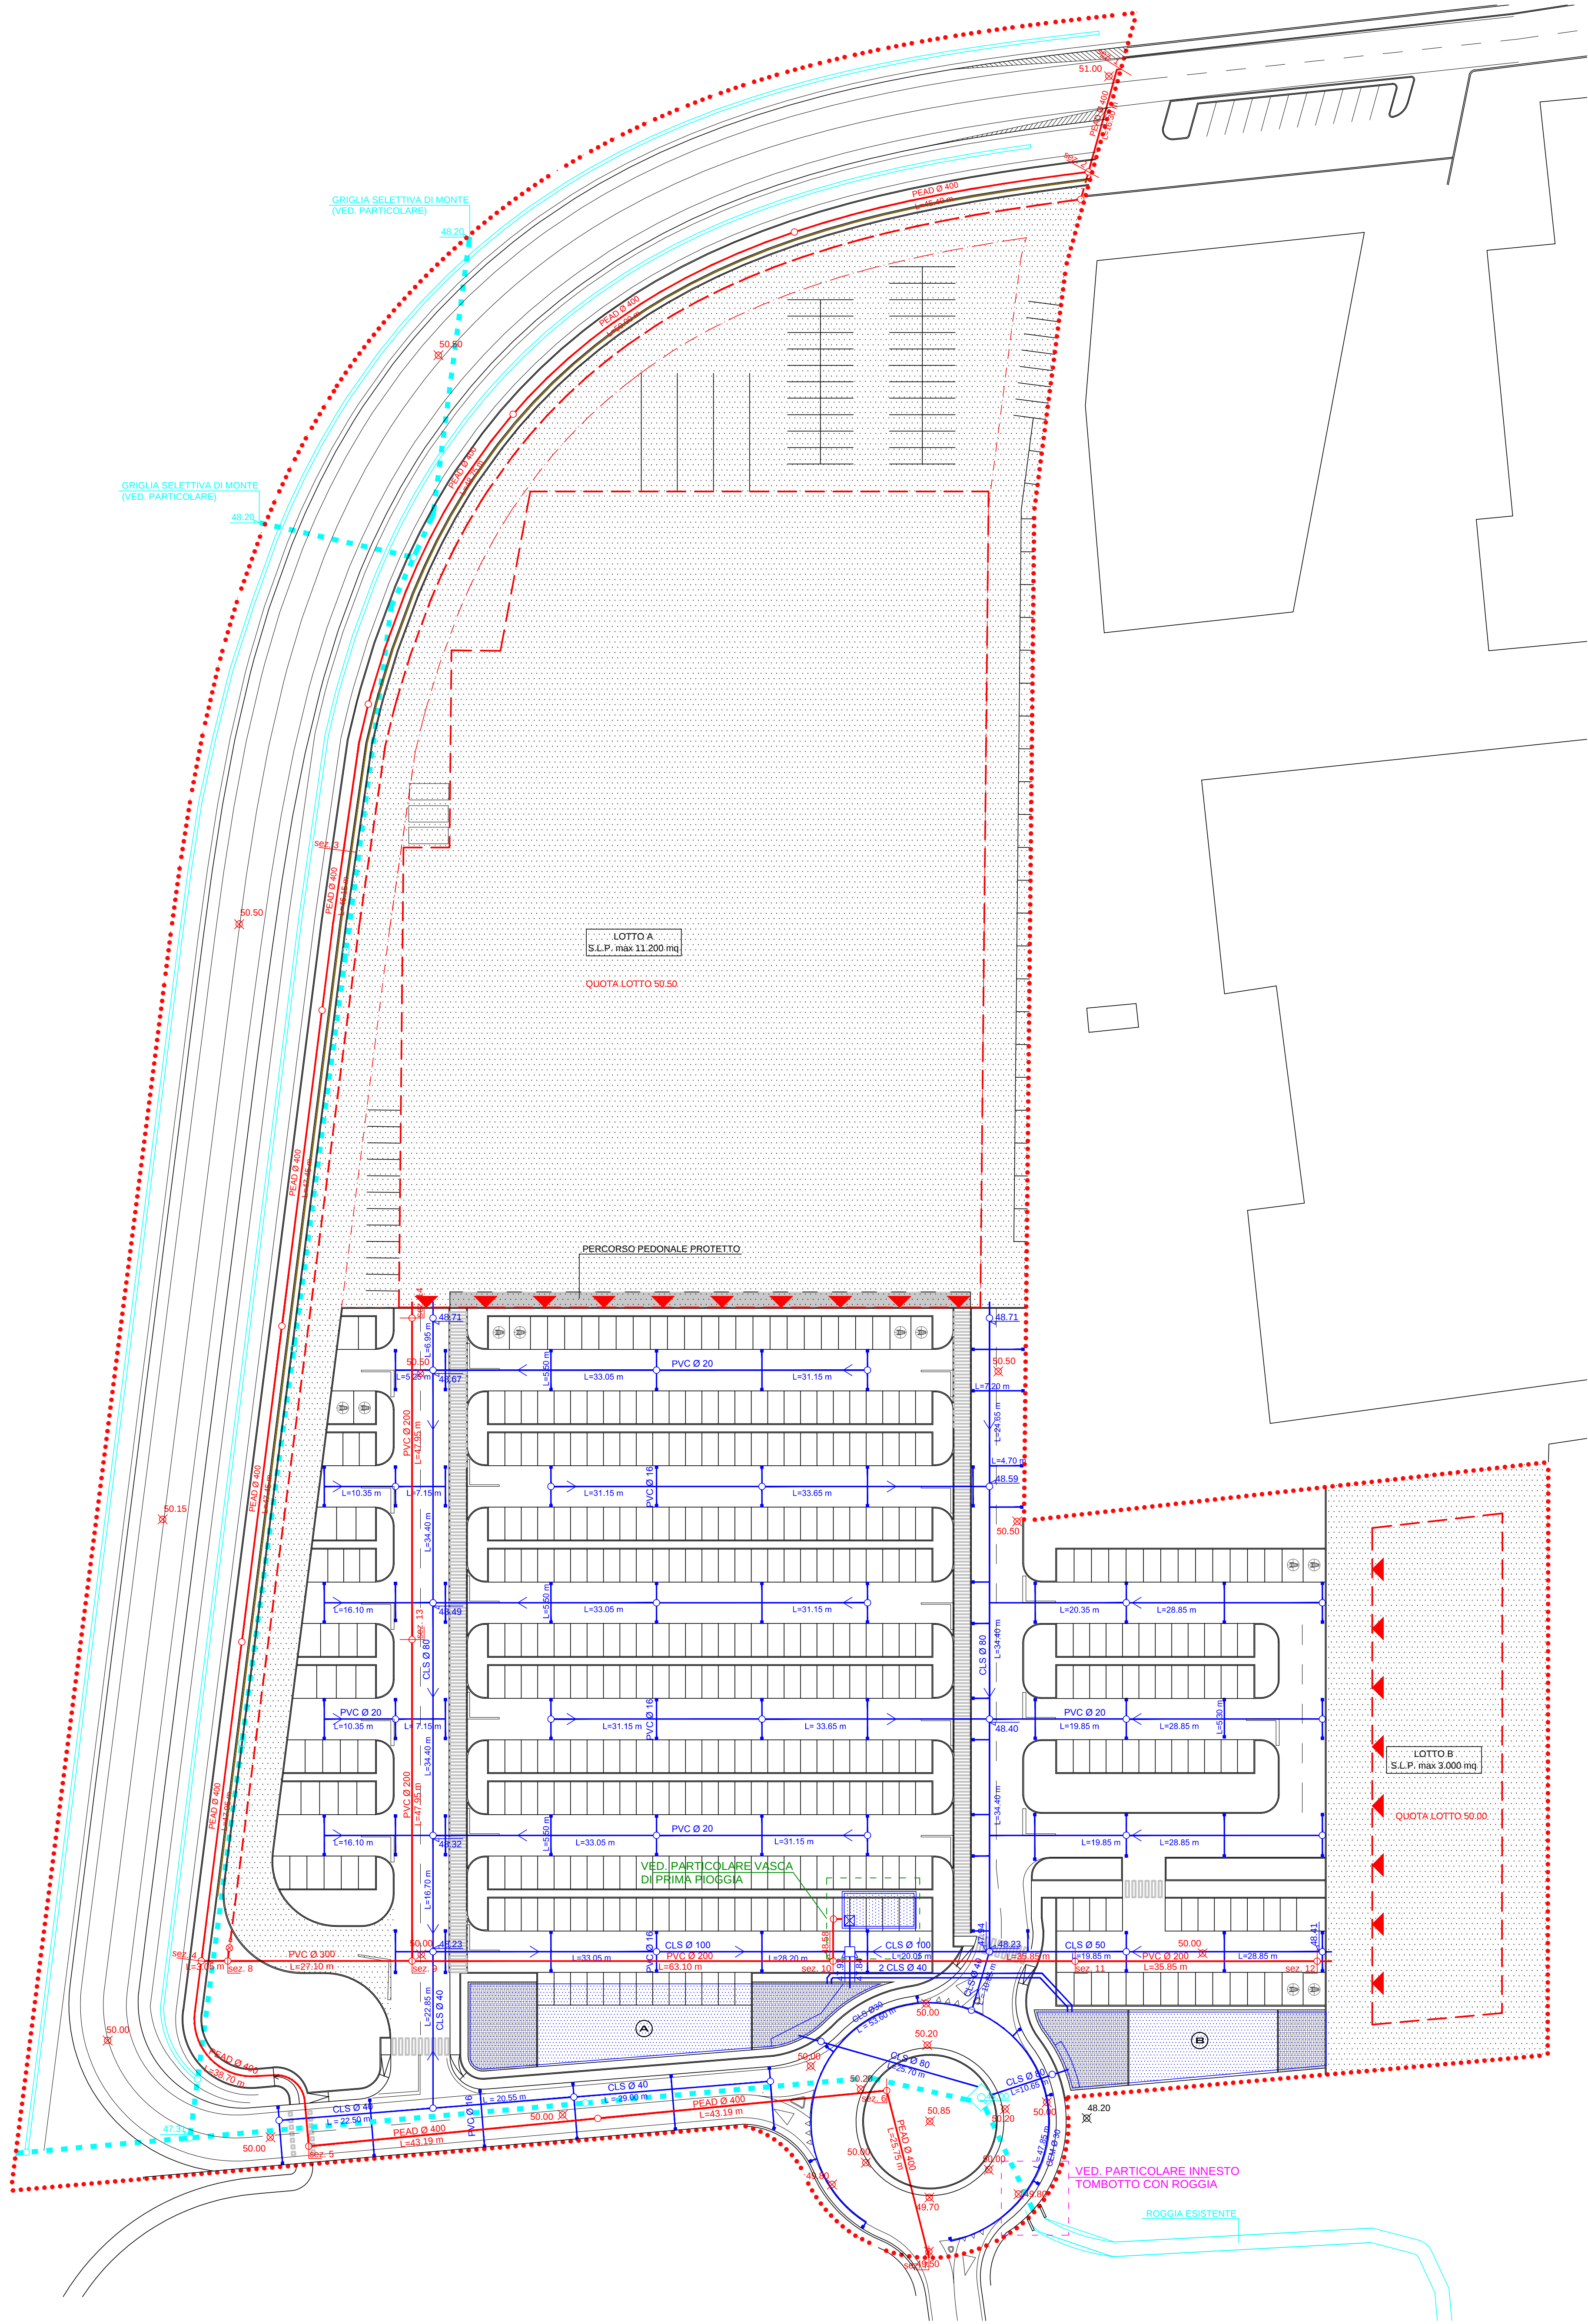


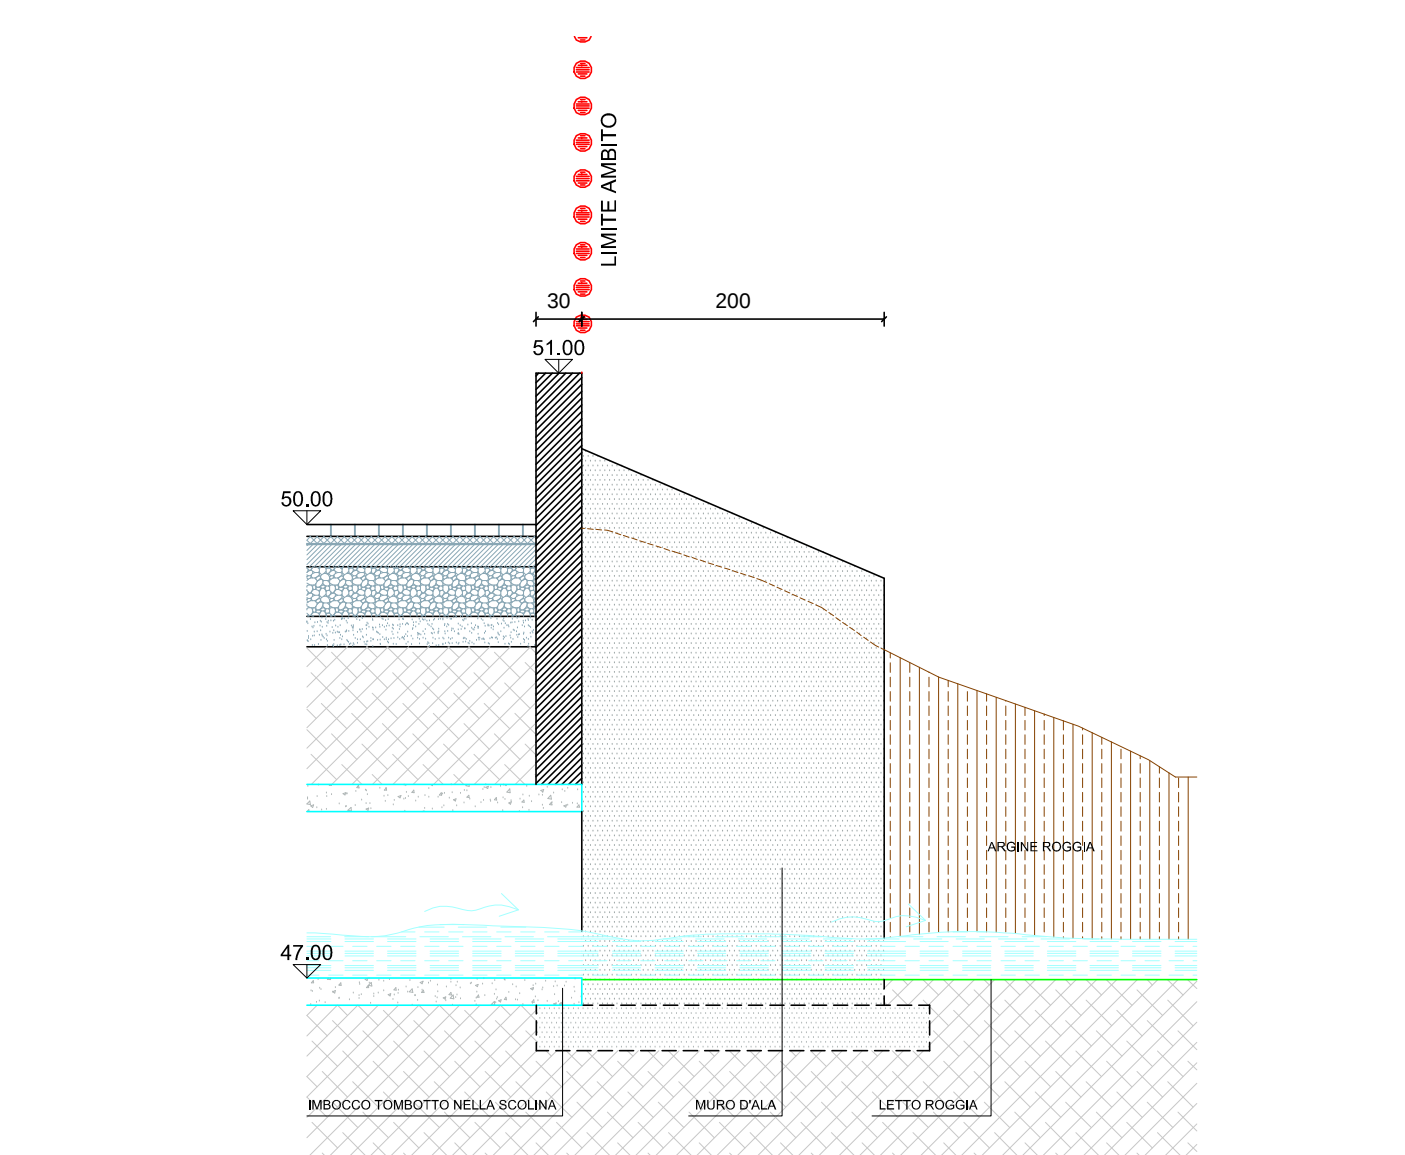

PARTICOLARE TOMBOTTO (210x110) CM CON GRIGLIA SELETTIVA DI MONTE

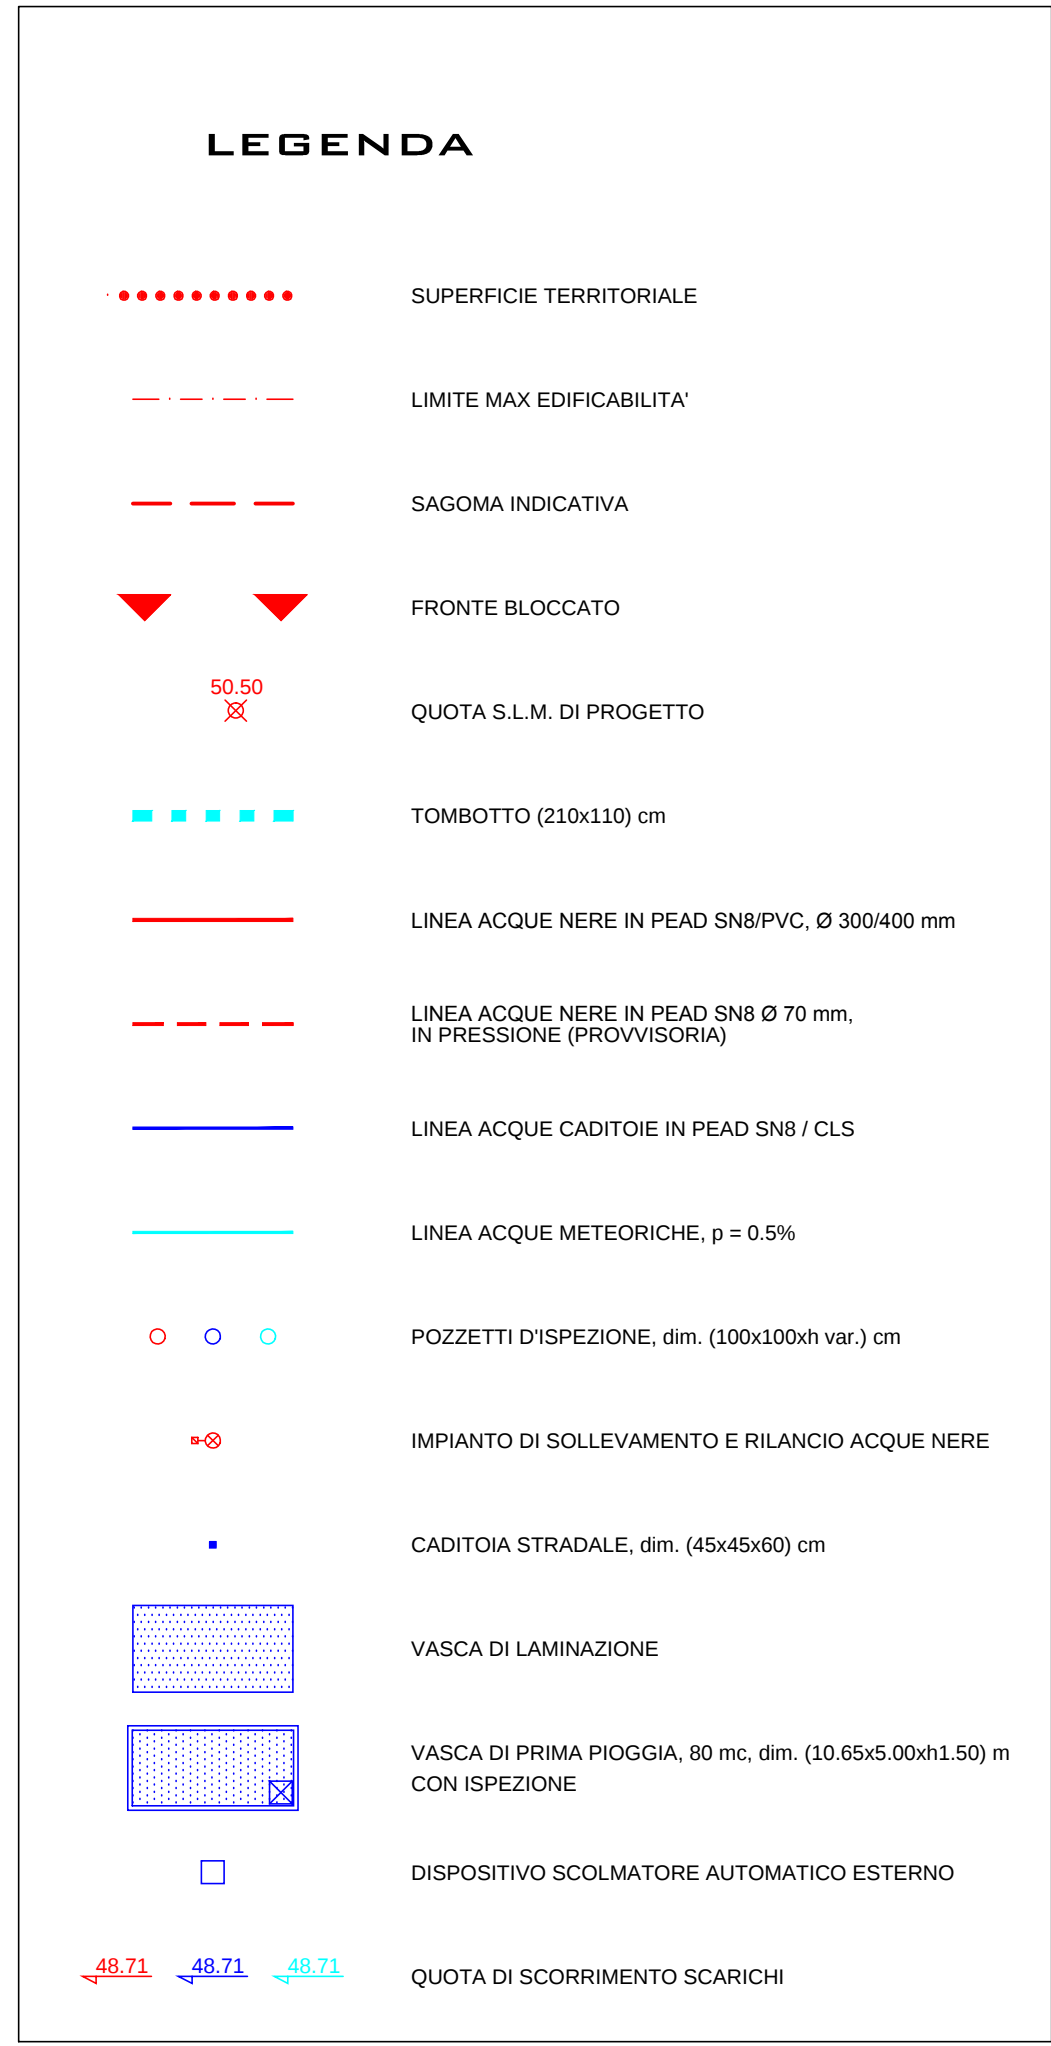

SEZIONE INNESTO TOMBOTTO CON ROGGIA

Committente	Progettista
Proprietà	
	Direttore lavori
	Impresa

Provincia
Vicenza
Comune
Costabissara

STUDIO DI ARCHITETTURA
36075 Montebelluna Maggiore
Via dei Carpani n. 11
Tel: +39 / 0444 699274
Fax: +39 / 0444 695010
E-mail: info@pagliarusco.it

PROGETTO DI PIANO URBANISTICO
ATTUATIVO "VABENE"

COMMITTENTE:
VABENE s.r.l.
LA PASUBIO s.r.l.
JUNIOR DI DE FRANCESCHI GIUSEPPE & C. s.a.s.
VALENTE IGINO
VALENTE LUIGI
VALENTE SEVERINO

A

rchitetti

PAGLIARUSCO

associati

TAVOLA
05

SCHEMA SCARICHI
Scala 1:500 - 1:100 - 1:50
data 04.07.2012

Progettista
Arch. Luigi Pagliarusco
Coordinatore
Elena