

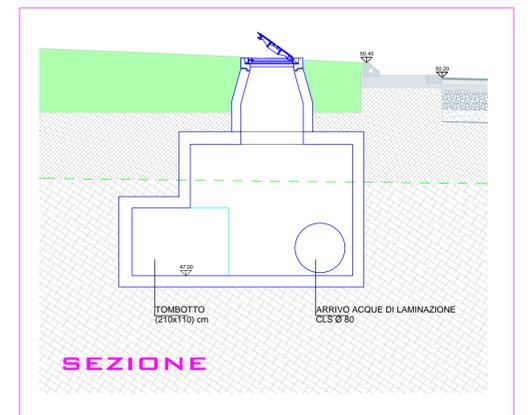
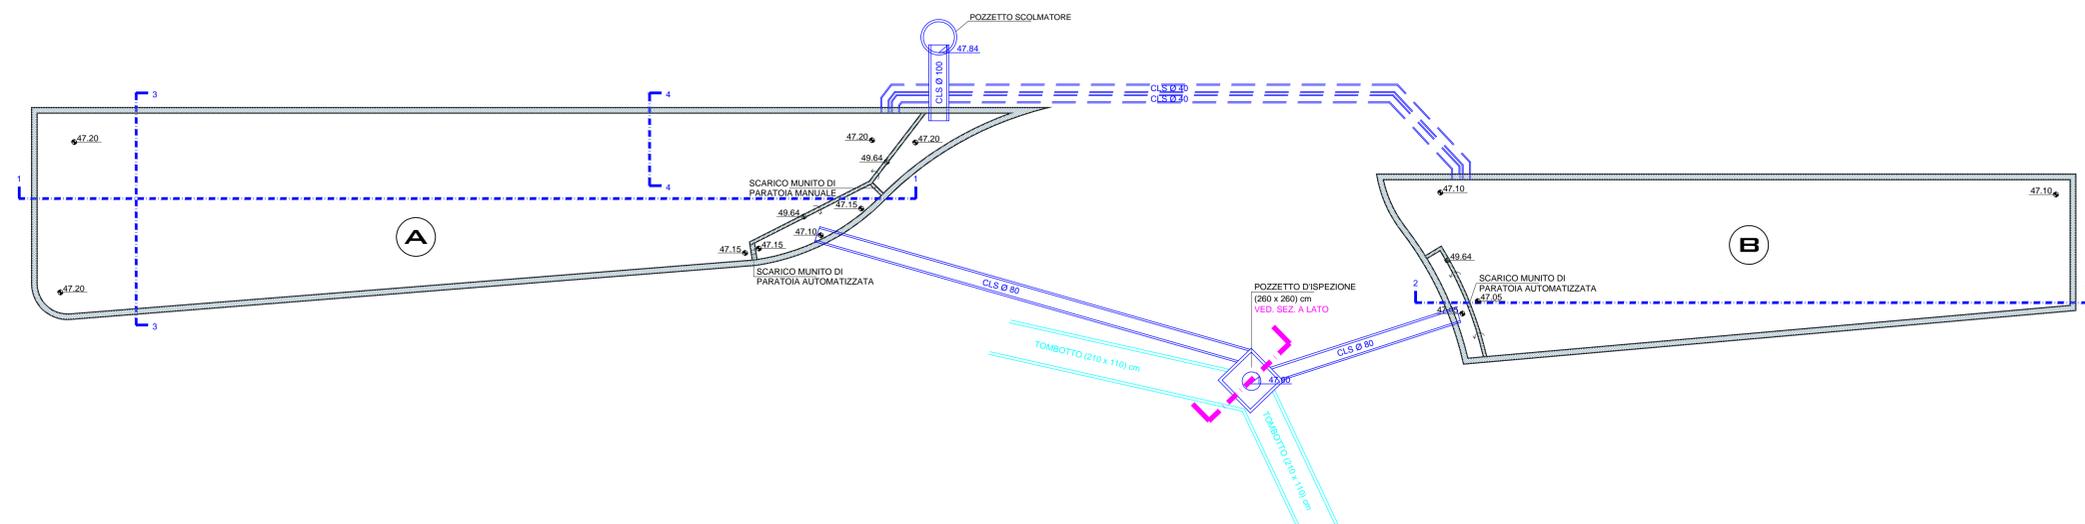




SEZIONE 4

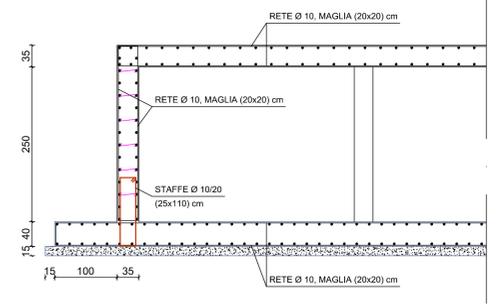



INNESTO CADITOIA - COLLETORE PIANTA

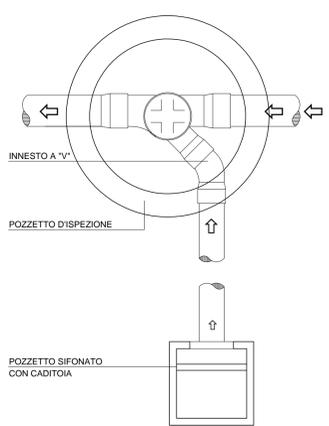

LINEA ACQUE METEORICHE SEZIONE TIPICA DI POSA

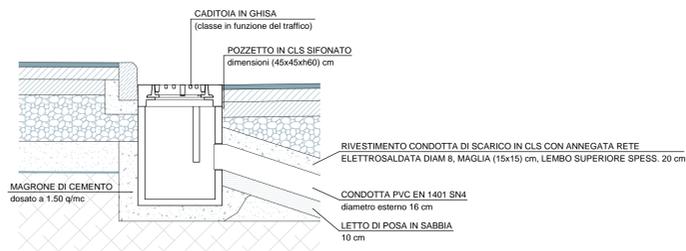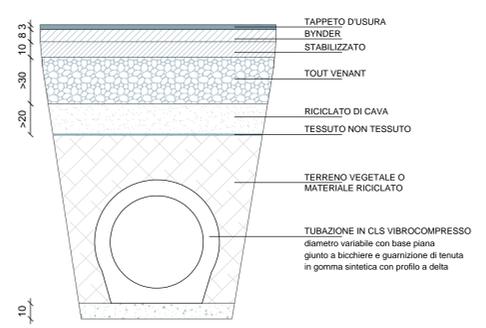

POZZETTO D'ISPEZIONE (diametro interno 100 cm) PER FOGNATURE A GRAVITA'

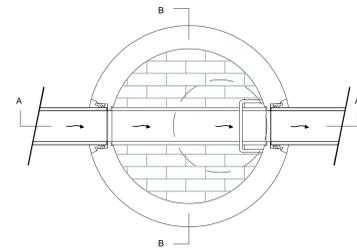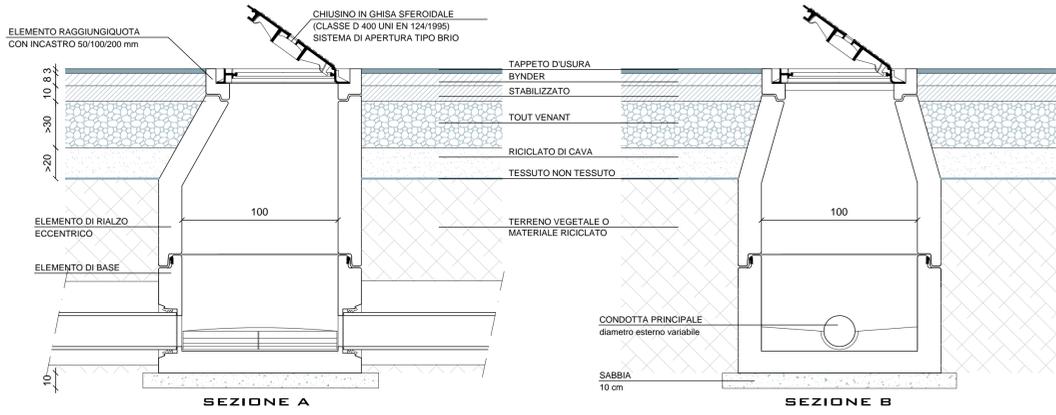

CLASSE DI APPARTENENZA CLASSE DI APPARTENENZA NORMA DI RIFERIMENTO
SIGLA IDENTIFICATIVA DEL FABBRICANTE SIGLA IDENTIFICATIVA DEL FABBRICANTE MARCHIO ORGANISMO DI CERTIFICAZIONE

Committente	Progettista
Proprietà	Direttore lavori
	Impresa

Provincia Vicenza Comune Costabissara	PROGETTO DI PIANO URBANISTICO ATTUATIVO "VABENE"	TAVOLA 5.B
STUDIO DI ARCHITETTURA 36075 Montecchio Maggiore Via dei Carpani n. 11 Tel: +39 / 0444 699274 Fax: +39 / 0444 695010 E-mail: info@pagliarusco.it	COMMITTENTE: VABENE s.r.l. LA PASUBIO s.r.l. JUNIOR DI DE FRANCESCHI GIUSEPPE & C. s.a.s. VALENTE IGINO VALENTE LUIGI VALENTE SEVERINO	VASCHE DI LAMINAZIONE E SPECIFICHE TECNICHE Scala 1:200 - 1:50 - 1:20 data 04.07.2012
PAGLIARUSCO architetti associati		Progettista Arch. Luigi Pagliarusco Coordinatore Elena