




PIANO TERRA

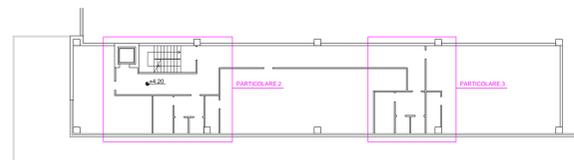


PIANO PRIMO

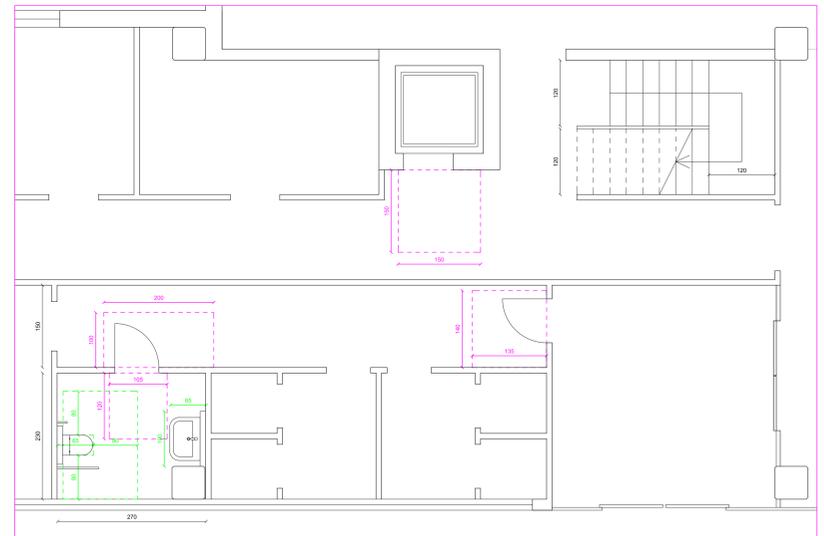

PARTICOLARE 1

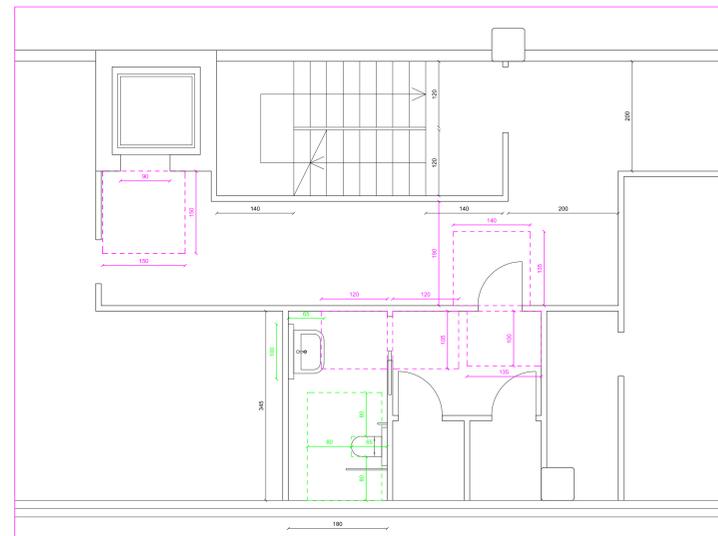

PARTICOLARE 2

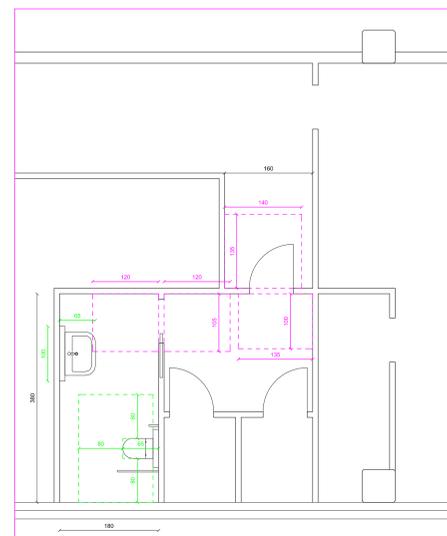

PARTICOLARE 3

|             |
|-------------|
| Committente |
| Proprietà   |

|                  |
|------------------|
| Progettista      |
| Direttore lavori |
| Impresa          |

Provincia  
Vicenza  
Comune  
Costabissara

STUDIO DI ARCHITETTURA  
36075 Montebelluna Maggiore  
Via dei Carpani n. 11  
Tel: +39 / 0444 699274  
Fax: +39 / 0444 695010  
E-mail: info@pagliarusco.it

PROGETTO DI UN EDIFICIO  
AD USO COMMERCIALE

COMMITTENTE:  
SUPERMERCATI TOSANO CEREAL S.R.L.

**PAGLIARUSCO**  
architetti associati

**TAVOLA**  
07

DIMOSTRAZIONE  
LEGGE 13/89  
Scala 1:250 - 1:50  
data 12.12.2012

Progettista  
Arch. Luigi Pagliarusco  
Coordinatore  
Elena