

architetto: michele barbiero P.1024248810240 giuseppe lazarotto P.1035123320261 via plave 36 36061 bassano del grappa (VI) 0424/23320262094

14feb 2013

COMUNE DI BASSANO DEL GRAPPA (VICENZA)

Progetto preliminare per la costruzione di un fabbricato commerciale nell'area UMI B del PUA "Area De Gasperi sud"

INTERVENTO

COMMITENTE

UNICOMM S.R.L.
 Dueville -VI- Via E. Mattei 50
 P.I. 01274580248
 legale rappresentante Mario Cestaro

TAVOLA / REV.

6

PARTICOLARI

sezione fabbricato 1 : 50
 particolari esterni 1 : 50
 sistemazioni esterne 1 : 500


GRUPPO PROGETTAZIONE
ARCH. GIUSEPPE LAZZAROTTO
ARCH. MICHELE BARBIERO
 Via Ferraia 36 - 36061 Bassano del Grappa (VI)
 Tel. 0424/233201 fax 0424/220948 e-mail info@giuseppe.lazarotto.com

PROG. RETI ELETTR. - TELEF. ILLUM.
STUDIO ELTEC S.n.c. di Deganello C. & Lori L.
 PROGETTAZIONE PERIMETRI TECNOLOGICI
 Via Veneto 2/A - 36015 Schio (VI)
 Tel. 0445/576117 - Fax 0445/576119 e-mail info@studioeltec.it
PER. IND. CARLO DEGANELLO


COORD. SICUREZZA IN FASE DI PROGETT.
ING. RENATO BARCARO
 Via FERRARCA n.5 - 36030 ZAVATE
 TEL. 0445/382454 e-mail: renato.barcaro@libero.it

PROG. IMPIANTI AEREAUCI-MECCANICI
RCS srl PROGETTAZIONI TERMOTECNICHE
 S. Felice (VI) - 36010 VICENZA (VI)
 TEL. 0444/59680 - 596896 - FAX 0444/457594 e-mail: rcsproj@rct.it
PER. IND. BENEDETTI RIDENZO


PROG. STRUTTURALE
STUDIO IS TESSAROLO E ASSOCIATI
ING. FABRIZIO TESSAROLO
 Studio Carligliano n.125/C - 36061 Bassano del Grappa (VI)
 Tel. 0424/547926 fax 0424/596742 e-mail: info@studiois.it

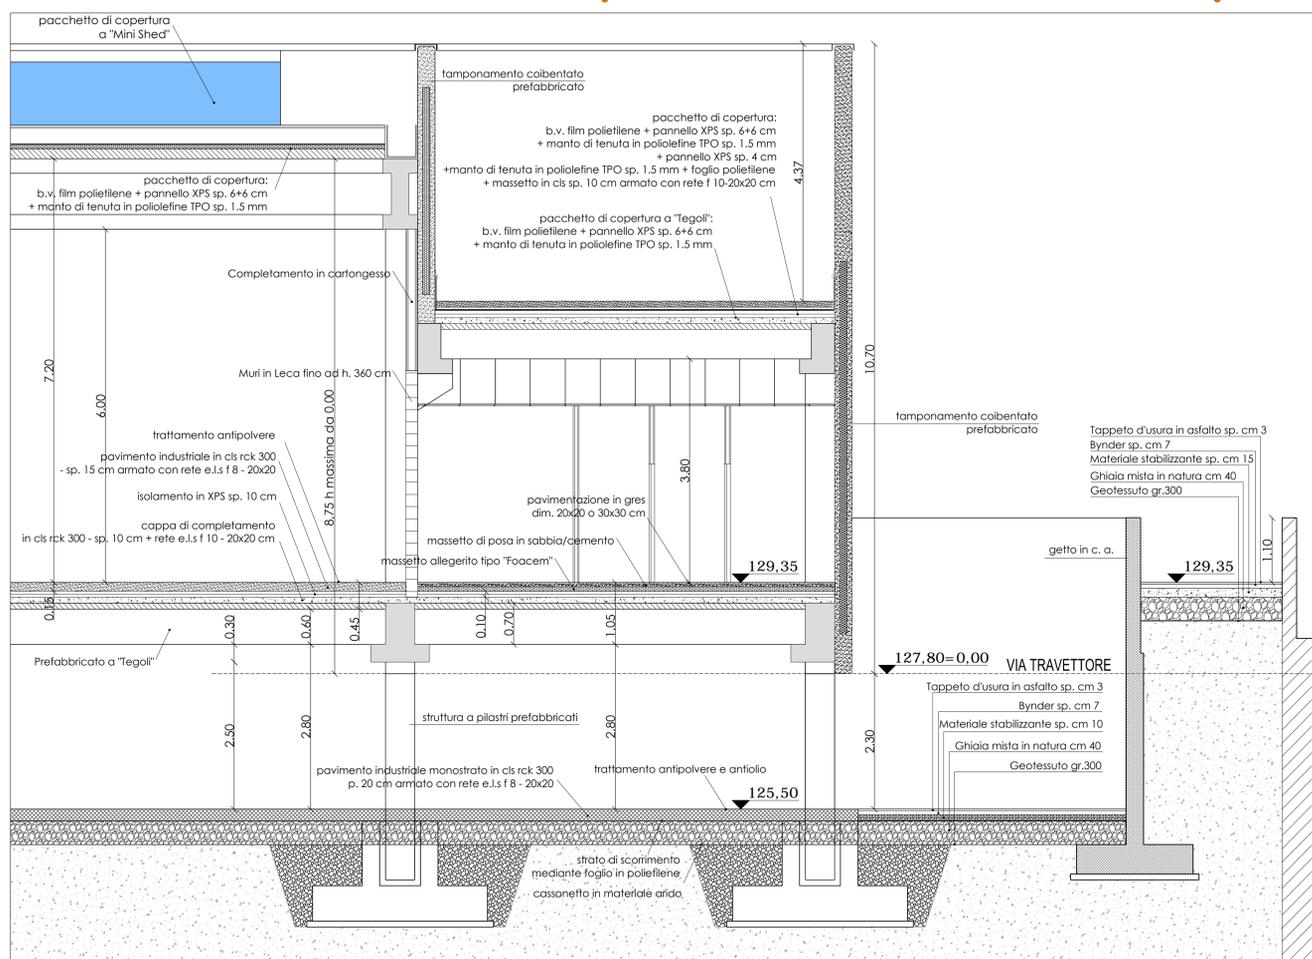


SEZIONE AA' scala 1:50

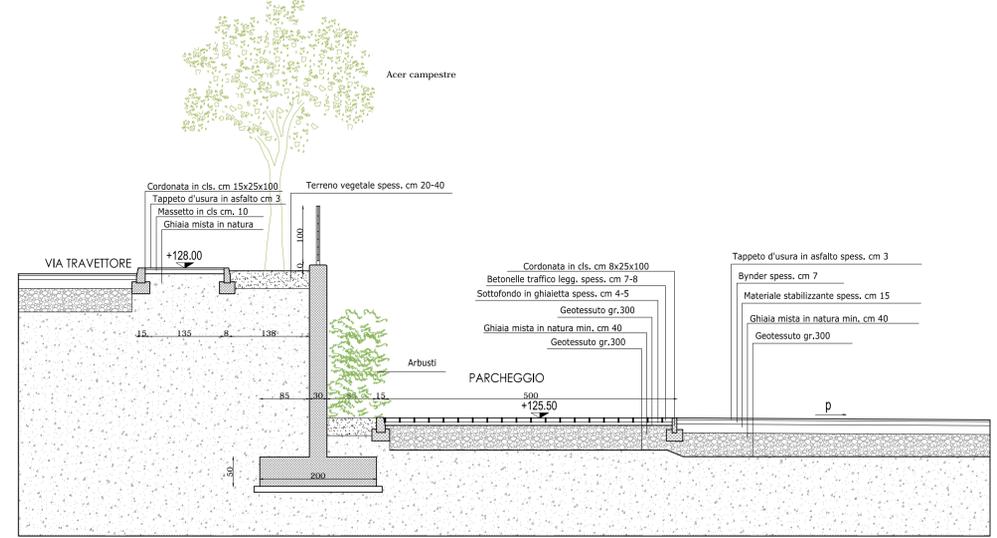

SEZIONE BB' scala 1:50

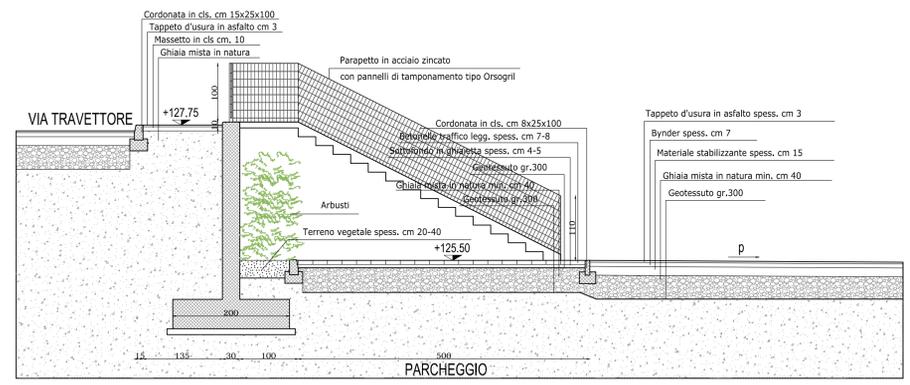

SEZIONE CC' scala 1:50

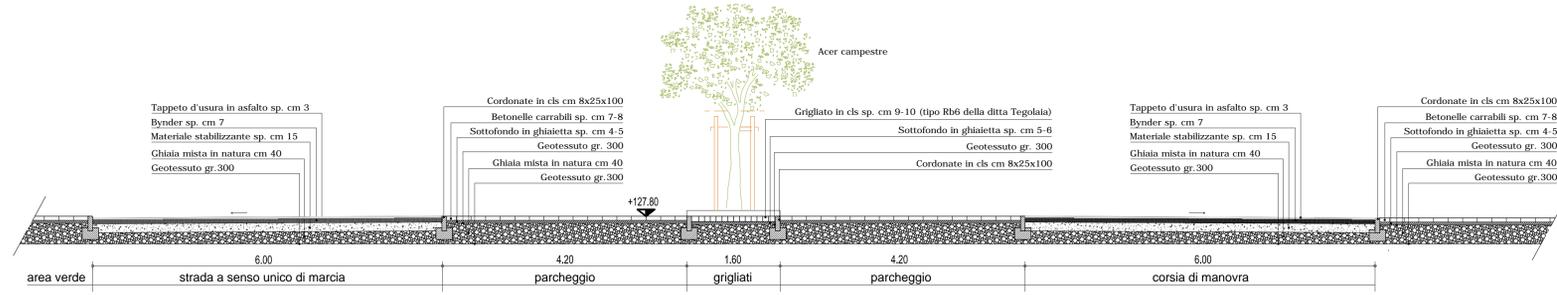

SEZIONE DD' scala 1:50

opere realizzate con medesimi materiali e accorgimenti eseguiti per le opere di urbanizzazione interne ed esterne all'ambito di intervento dell'UMI A, come P.d.C. n.2009/61545 e P.d.C. n.2012/14668, oltre a quanto approvato con variante 3 al PUA giusta delibera G.C. 208/2012 (art. 10 delle NTA DEL PUA)

SISTEMAZIONI ESTERNE scala 1:500



- LEGENDA sistemazioni esterne**
- AREA VERDE
 - GRIGLIATO INERBITO
 - AREA ASFALTATA
 - BETONELLE DRENANTI
 - ISOLE
 - PERCORSO PEDONALE
 - PAVIMENTO INDUSTRIALE IN CLS
 - LIMITE AREA DI INTERVENTO