

14feb
2013

COMUNE DI BASSANO DEL
GRAPPA(VICENZA)

Progetto preliminare per la costruzione di un fabbricato commerciale nell'area UMI B del PUA "Area De Gasperi sud"

UNICOMM S.R.L.
Dueville -VI- Via E. Mattei 50
P.I. 01274580248
legale rappresentante Mario Cestaro

Particolari fabbricato
Prospetti 1 : 200
Rendering

TAVOLA / REV.
6 a


GRUPPO PROGETTAZIONE
ARCH. GIUSEPPE LAZZAROTTO
ARCH. MICHELE BARBIERO
Via Piave 36 - 36061 Bassano del Grappa (VI)
tel. 0424/233620 fax 0424/220948 e-mail info@giuseppezlazzarotto.com

PROG. RETI ELETT. - TELEF. ILLUM.
STUDIO ELTEC s.n.c. di Deganello C. & Lori L.
PROGETTAZIONE IMPIANTI TECNOLOGICI
Via Veneto 2/A - 36015 Schio (VI)
Tel. 0445-576117 - Fax. 0445-576119 e-mail info@studioeltec.it
PER. IND. CARLO DEGANELLO


PROG. IMPIANTI AERAILICI-MECCANICI
RCS srl PROGETTAZIONI TERMOTECNICHE
S. ILDOARDO 6/R - 36010 VICARDIOLLO (VI)
TEL. 0444/596880 - 596896 - FAX 0444/945784 e-mail rcsprog@tin.it
PER. IND. BENEDETTI FIDENZIO

COORD. SICUREZZA IN FASE DI PROGETT.
ING. RENATO BARCARO
Via PETRARCA n.5 36030 ZANE
TEL. 0445/382466 e-mail: renatobarcaro@libero.it


PROG. STRUTTURALE
STUDIO IS TESSAROLO E ASSOCIATI
ING. FABRIZIO TESSAROLO
Strada Cartigliano n 125/C - 36061 Bassano del Grappa (VI)
tel 0424/567926 fax 0424/596742 e-mail info@studios.it

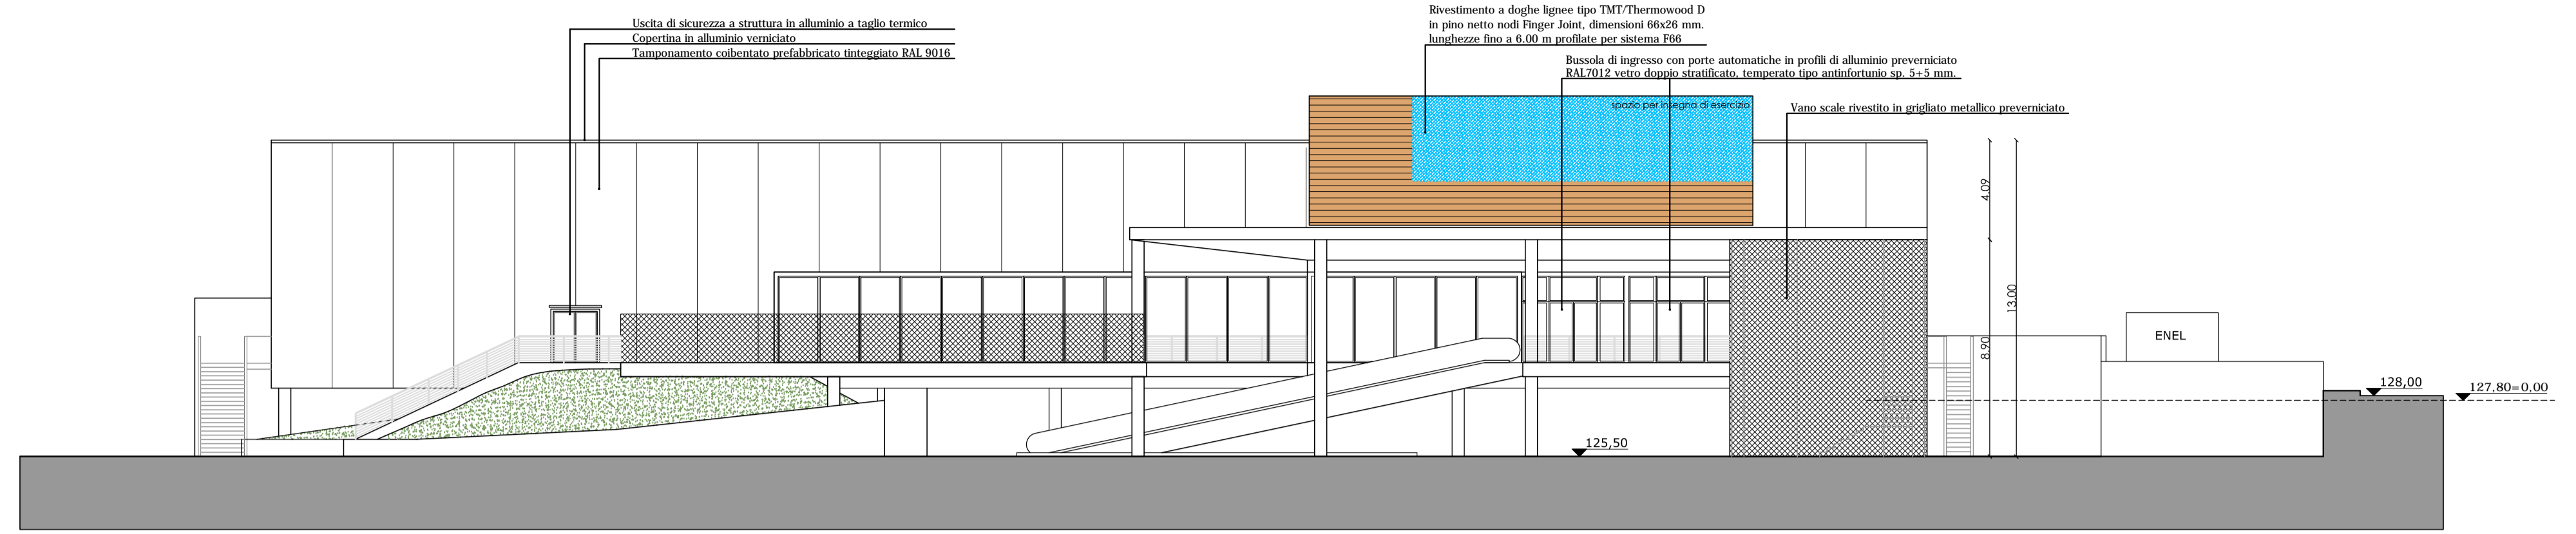


prospetto nord

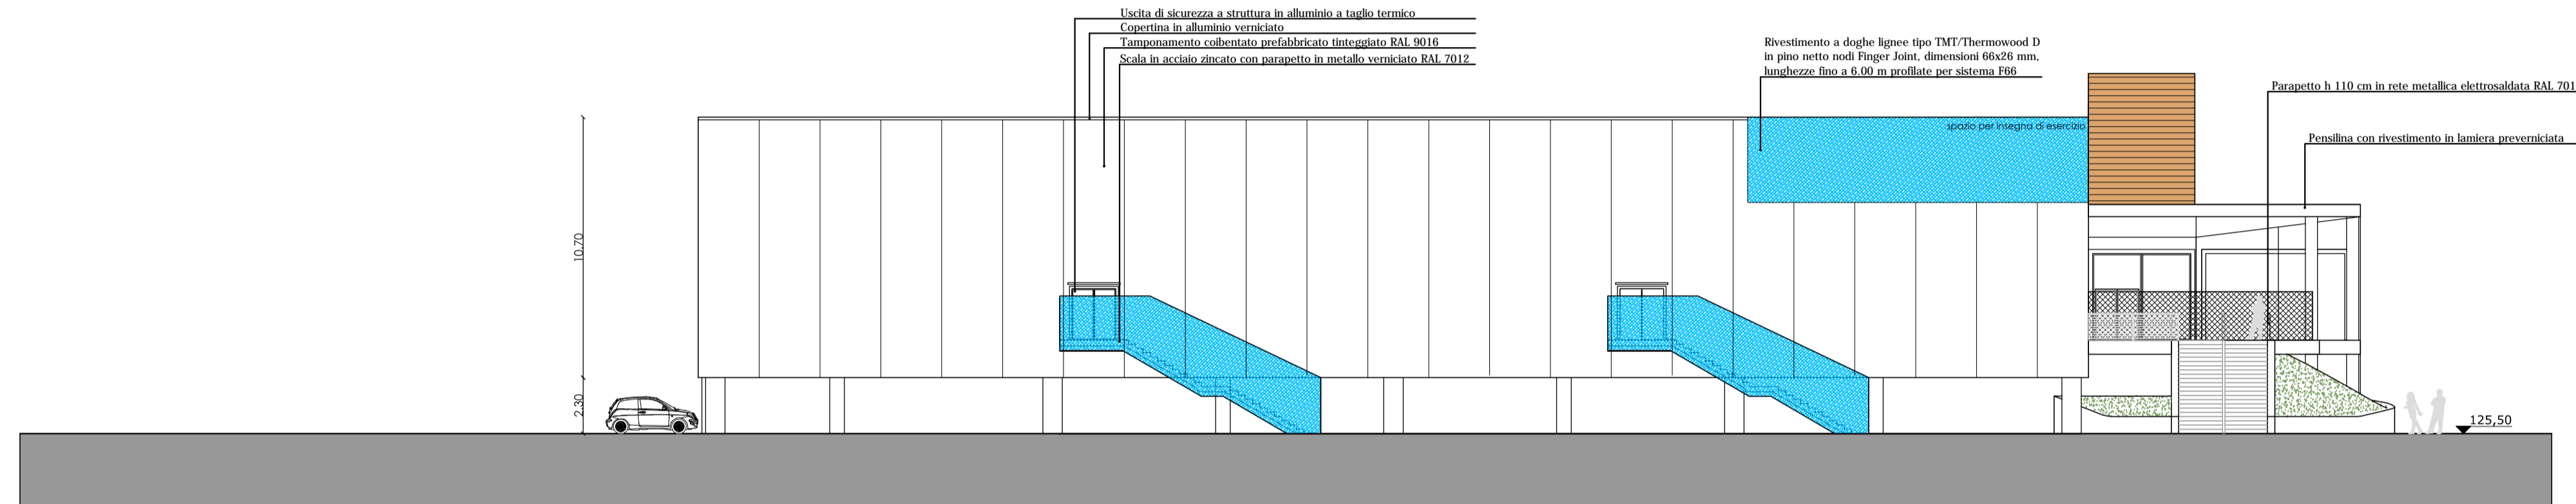

prospetto est

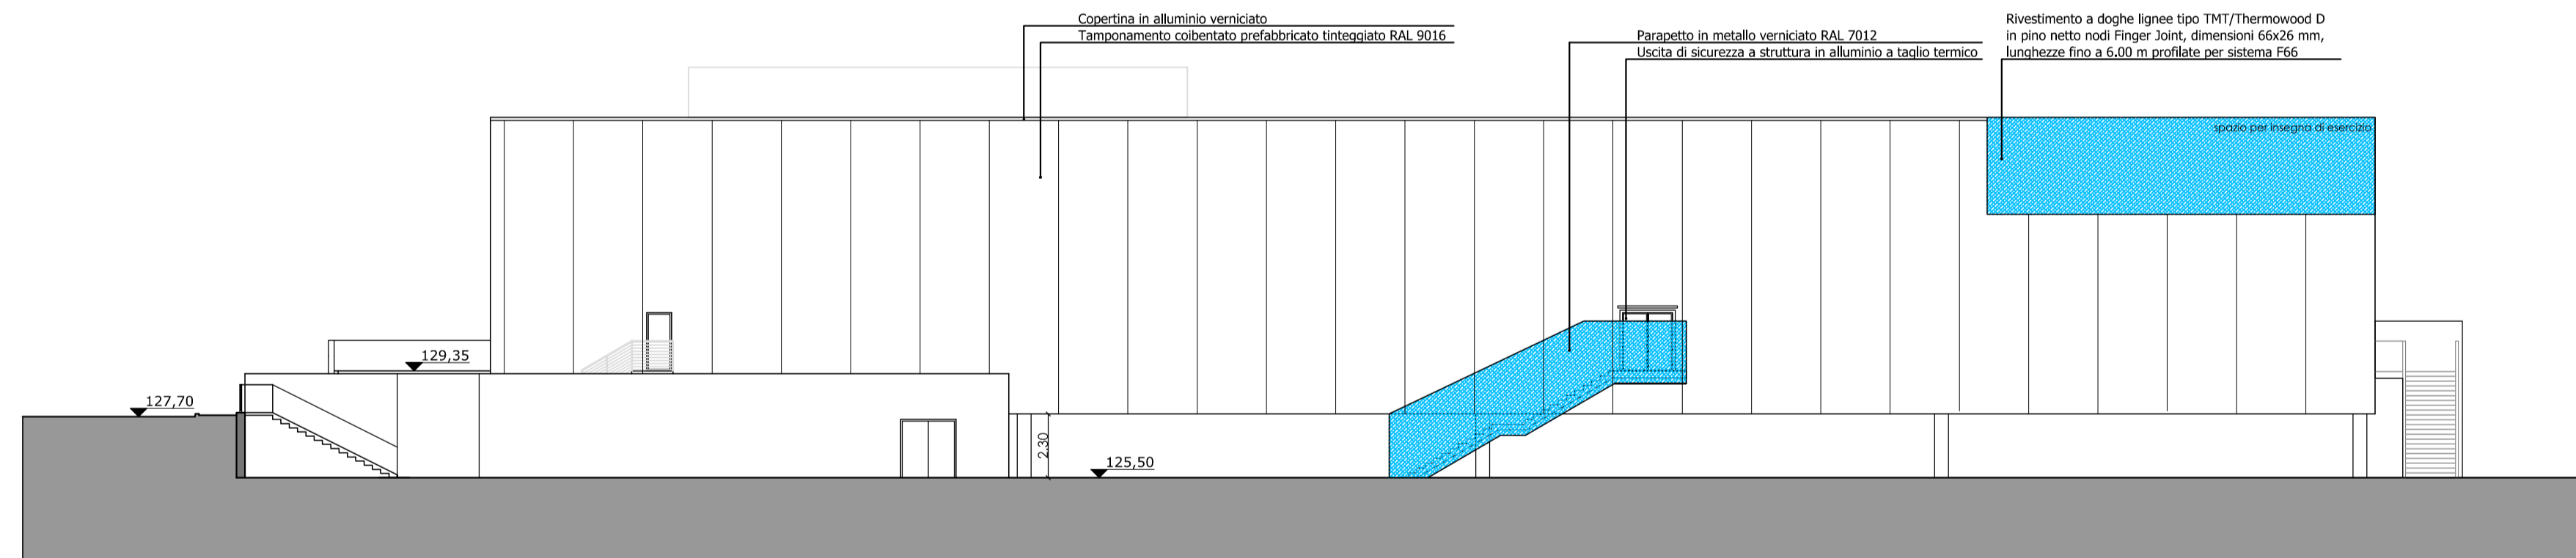

prospetto sud

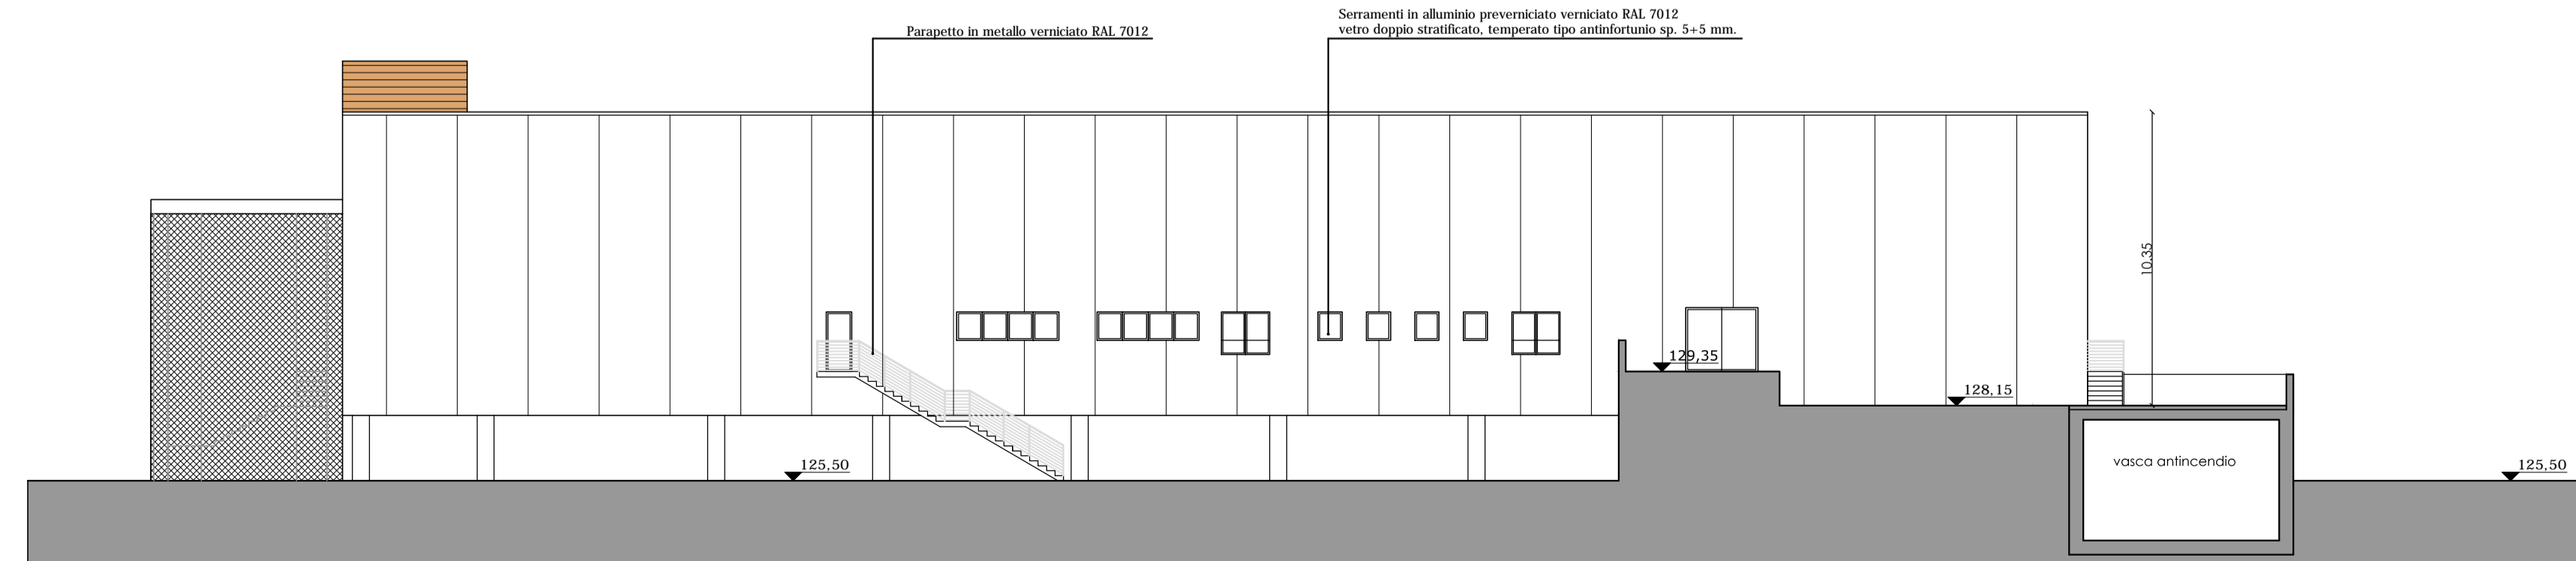

prospetto ovest

