

architetto michiele barbiero P. 1022488 10240 giuseppe lazzarotto P. 10351 23302926 via piave 36 - 36061 Bassano del Grappa (VI) 0424/233620-22094

14feb 2013

INTERVENTO

COMMITENTE

TAVOLA / REV. 7

COMUNE DI BASSANO DEL GRAPPA (VICENZA)

Progetto preliminare per la costruzione di un fabbricato commerciale nell'area UMI B del PUA "Area De Gasperi sud"

UNICOMM S.R.L.
Dueville -VI- Via E. Mattei 50
P.I. 01274580248
legale rappresentante Mario Cestaro

SCHEMA ALLACCIO PUBBLICA FOGNATURA
SCHEMA RECUPERO ACQUE METEORICHE (ART. 18 RES)

pianta 1 : 250


GRUPPO PROGETTAZIONE
ARCH. GIUSEPPE LAZZAROTTO
ARCH. MICHELE BARBIERO
Via Piave 36 - 36061 Bassano del Grappa (VI)
Tel. 0424/233620 fax 0424/220948 e-mail info@giuspezzarotto.com

PROG. RETI ELETT. - TELEF. ILLUM.
STUDIO ELTEC S.n.C. - di Deganello C. & L. s.r.l.
PROGETTAZIONE IMPIANTI TECNOLOGICI
Via Veneto 2/A - 36015 Schio (VI)
Tel. 0445 576117 - Fax. 0445 576119 e-mail info@studioeltec.it
PER. IND. CARLO DEGANELLO

PROG. IMPIANTI AEREAULICI-MECCANICI
RCS srl PROGETTAZIONI TERMOTECNICHE
S. FLORIANNO 4/B - 36010 VEGARDOLO (VI)
TEL. 0444/ 596880 - 596896 - FAX 0444/5745784 e-mail rcsproj@tin.it
PER. IND. BENEDETTI FIDENZIO

COORD. SICUREZZA IN FASE DI PROGETT.
ING. RENATO BARCARO
Via PERRARCA n.5 - 36030 ZANE'
Tel. 0445/392466 e-mail renatobarcaro@libero.it

PROG. STRUTTURALE
STUDIO IS TESSAROLO E ASSOCIATI
ING. FABRIZIO TESSAROLO
Strada Cartigliano n 125/C - 36061 Bassano del Grappa (VI)
tel 0424/547926 fax 0424/596742 e-mail info@studiodit.it

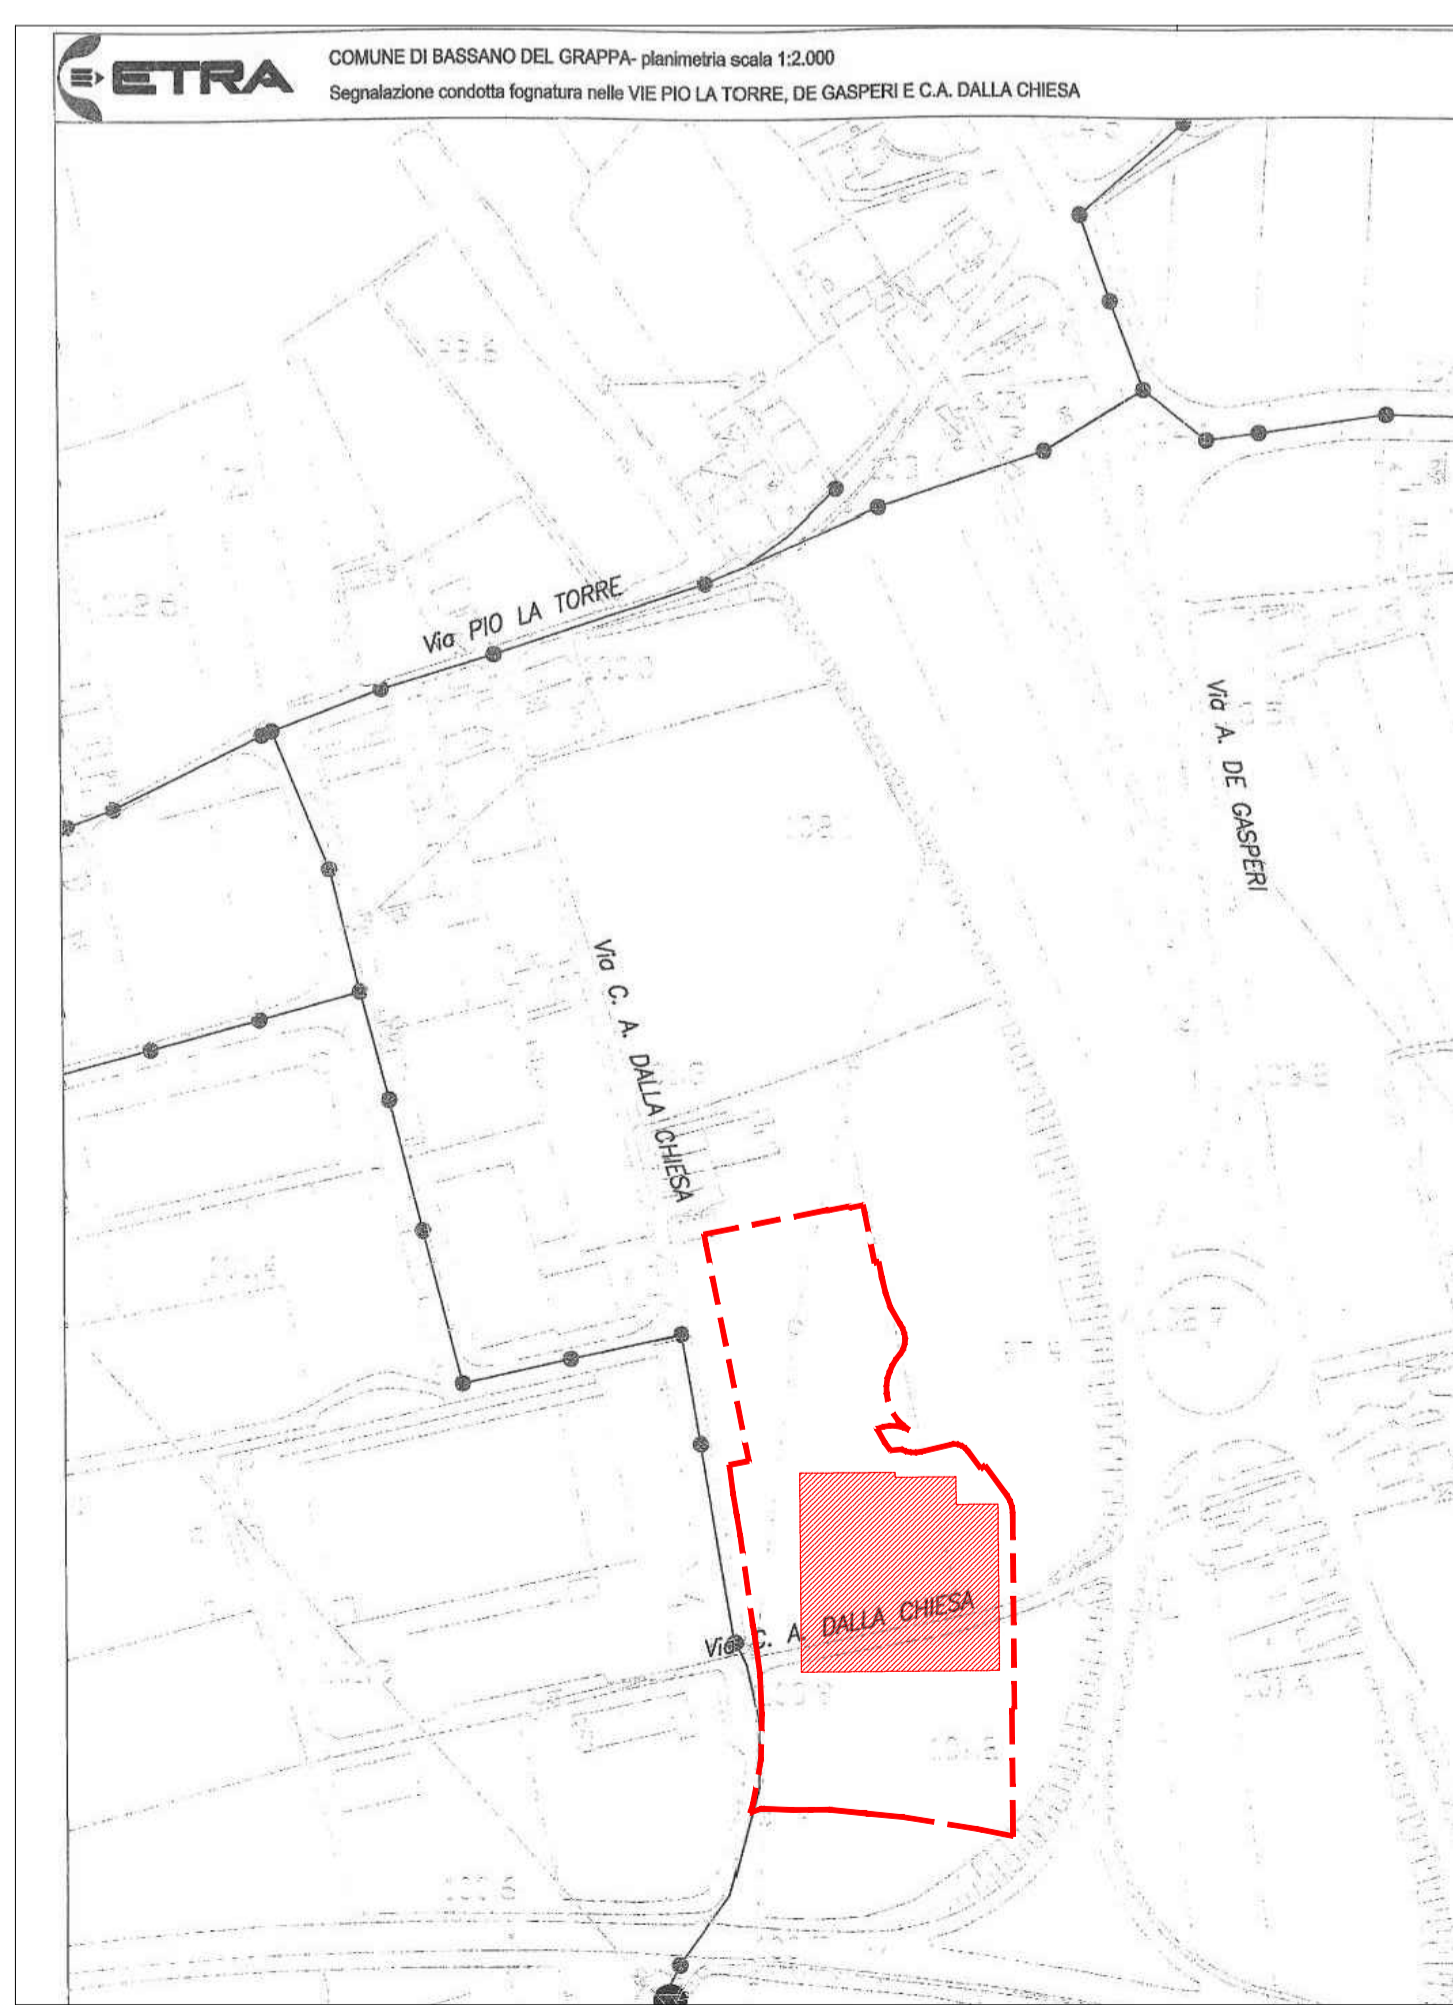

- LEGENDA RETE DI RACCOLTA ACQUE METEORICHE**
- CONDOTTINA LINEA PRINCIPALE ACQUE METEORICHE IN CLS
 - CONDOTTINA LINEA PRINCIPALE ACQUE METEORICHE IN CLS
 - TUBAZIONI SECONDARIE ACQUE METEORICHE IN PVC
 - POZZETTI DI ISPEZIONE IN CEMENTO VIBRATO
 - POZZETTI-CADITOM IN CEMENTO VIBRATO
 - CADITOM SIFONATA CON GRIGLIA IN GHISA E ALLACCIAMENTO IN PVC
 - POZZETTI DI ISPEZIONE IN CEMENTO CON SIGILLO IN GHISA
 - POZZETTI DI RACCORDO IN CEMENTO CON SIGILLO IN CLS
- LEGENDA RETE DI DISPERSIONE E MITIGAZIONE ACQUE METEORICHE**
- SISTEMA DI ACCUMULO E DISPERSIONE ACQUE METEORICHE CON VESPASI "DREINING"
 - TUBAZIONI PRINCIPALI DI ALIMENTAZIONE ACCUMULO
- LEGENDA SISTEMI DI TRATTAMENTO ACQUE DI PRIMA PIOGGIA**
- VASCA MONOBLOCCO DI TRATTAMENTO DELLE ACQUE DI PRIMA PIOGGIA
 - POZZETTO SCOLMATORE PER SEPARAZIONE ACQUE DI PRIMA E SECONDA PIOGGIA
 - POZZETTO DISOLETTORE DI SEPARAZIONE IDROCARBURI
 - POZZETTO FISCALE PER PRELIEVI E CAMPIONAMENTI
- LEGENDA RETE DI RACCOLTA ACQUE NERE E METEORICHE COPERTURA**
- pozzetto d'ispezione 40 X 40
 - pozzo fienze
 - pompa di rilancio
 - linea fognatura Ø 110 mm.
 - pozzetto sifonato 30 x 30 per pluviali
 - linea acque meteoriche Ø 140 mm.
 - disabbiatore
 - disoleatore
 - vasca di recupero con filtraggio e sollevamento per recapito alla vasca di accumulo
 - sub-irrigazione/pozzo perdente

