



ORTOFOTO scala 1:10.000



COROGRAFIA scala 1:25.000

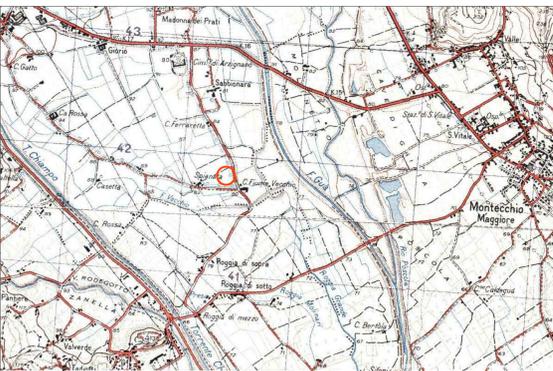

ESTRATTO PIANO REGOLATORE COMUNALE DI ARZIGNANO - TAVOLA C - PIANO DEGLI INTERVENTI - scala 1:5.000

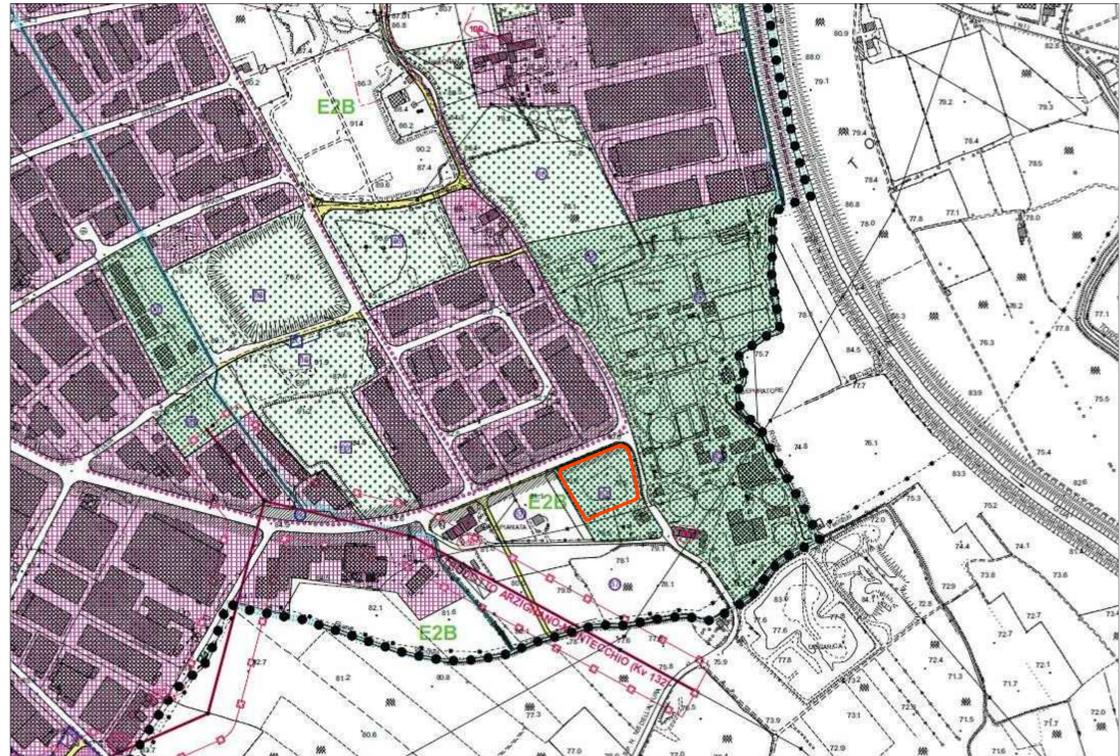

COROGRAFIA da CTR scala 1:5.000 con indicazione di raggio di 300 dal confine del deposito di rifiuti



LEGENDA

● ● ● ● CONFINI COMUNALE

SUDDIVISIONE DEL TERRITORIO IN ZONE OMOGENEE (parte V N.A.)

ZONE PREVALENTEMENTE RESIDENZIALI

- ZONE A (art. 22 N.A.)
- ZONE B (art. 24 N.A.)
- ZONE C1 (art. 24 N.A.)
- ZONE C2 (art. 24 N.A.)
- VERDE PRIVATO (art. 20 N.A.)

ZONE PREVALENTEMENTE PRODUTTIVE

- ZONE D1.1 (art. 25 N.A.)
- ZONE D1.2 (art. 25 N.A.)
- ZONE E0 (art. 25 N.A.)
- ZONE E0 (art. 25 N.A.)

ATTIVITA' PRODUTTIVE DA CONFERMARE (art. 27 N.A.)

- ATTIVITA' PRODUTTIVE DA SOTTOPORRE A PRESCRIZIONE (art. 27 N.A.)
- ATTIVITA' PRODUTTIVE DA TRASFERIRE (art. 27 N.A.)

PARCO COMMERCIALE

ZONE AGRICOLE (parte VII N.A.)

- ZONE E1VA1 (art. 47 N.A.)
- ZONE E1VA2 (art. 47 N.A.)
- ZONE E1 (art. 49 N.A.)
- ZONE E2A (art. 50 N.A.)
- ZONE E2B (art. 51 N.A.)
- ZONE E2C (art. 52 N.A.)
- ZONE E4 (art. 53 N.A.)

ANNESSI NON PIU' UTILI ALLA CONDIZIONE DEL FONDO

ZONE PER SERVIZI ED ATTREZZATURE F (art. 29 N.A.)

- AREE PER L'ISTRUZIONE
- AREE PER ATTREZZATURE DI INTERESSE COMUNE
- AREE ATTREZZATE A PARCO, GIOCO E SPORTE
- PARCHEGGIO DI LOTTIZZAZIONE PREVISSO DAL PIANO ATTUALE
- VERDE PUBBLICO DI LOTTIZZAZIONE PREVISSO DAL PIANO ATTUALE

VIABILITA' (parte VI N.A.)

- STRADE DI PROGETTO (art. 30 N.A.)
- PARCHEGGIO ESISTENTE
- PARCHEGGIO DI PROGETTO
- STAZIONI DI SERVIZIO
- FASCE DI RISPETTO STRADALE (art. 36 N.A.)
- FASCE DI RISPETTO STRADALE (art. 36 N.A.)

INTERVENTI URBANISTICI PREVENTIVI (I.U.P. art. 6 N.A.)

- OBBLIGO DI INTERVENTO URBANISTICO PREVENTIVO (art. 6 N.A.)

STRUMENTI ATTUATIVI GIÀ ADOTTATI (art. 62 N.A.)

- PIANO PARTICOLAREGGIATO
- P.E.E.P.
- PIANO DI RECUPERO
- PIANO DI LOTTIZZAZIONE CONVENZIONATO

BENI CULTURALI E AMBIENTALI (parte VII N.A.)

- EDIFICI VINCOLATI AI BENI DELLA LEGGE 1089 (art. 10 N.A.)
- VINCOLO PASSEGGIATICO AI SENSI DELLA LEGGE 1089
- EDIFICIO DI INTERESSE AMBIENTALE (art. 10 N.A.)
- STRADE DI INTERESSE PANORAMICO (art. 42 N.A.)
- PARCO FLUVIALE URBANO (art. 28 N.A.)
- ROGGE E CORSI D'ACQUA CON VISUALI (art. 34 N.A.)

VINCOLI E SERVITU' (art. 33 N.A.)

- VINCOLO AMBIENTALE E PASSEGGIATICO
- VINCOLO FORESTALE E ZOOLOGICO
- VINCOLO ARCHEOLOGICO (art. 31 N.A.)
- VINCOLO CIMITERIALE
- SERVITU' MILITARE
- FASCE DI RISPETTO FLUVIALE
- PERIMETRO AREA ASSOCIATA A PARCO BOTANICO
- PERIMETRO AREA DI RISPETTO VILLA SALVATI
- LUOGHI DA SOTTOPORRE A SPECIFICA PROTEZIONE (art. 32 N.A.)
- ZONE DI TUTELA DELLE RISORSE IDRICHE
- VINCOLO TECNOLOGICO ELETTRICITÀ
- ZONE DI DEGRADO (art. 17 N.A.)

SERVIZI ED IMPIANTI DI INTERESSE COMUNE

- ESISTENTI
- DI PROGETTO

AREE PER L'ISTRUZIONE

- 1 - SCUOLA MEDIA
- 2 - SCUOLA MATERNA
- 3 - SCUOLA ELEMENTARE
- 4 - SCUOLA DEL CORRADO
- 5 - SCUOLA SUPPLEMENTARE E SPECIALIZZATA


AREE PER ATTREZZATURE DI INTERESSE COMUNE

- 9 - CHIESA
- 10 - CONVENTO
- 11 - BIBLIOTECA
- 12 - CENTRO SOCIALE
- 13 - CINEMA
- 14 - TEATRO
- 15 - CASA PER ANZIANI
- 16 - SERVIZIO SANITARIO DI QUARTIERE
- 17 - CENTRO SANITARIO AMBULATORIALE
- 18 - OSPEDALE
- 19 - MUSEO
- 20 - UFFICIO PUBBLICO IN GENERE
- 21 - CARATTERI
- 22 - PUBBLICA SICUREZZA
- 23 - VIGILIA DEL FUOCO
- 24 - GUARDIA DI FINANZA
- 25 - UFFICIO POSTALE
- 26 - IMPIANTO TELEFONICO
- 27 - MERCATO
- 28 - IMPIANTO GAS
- 29 - IMPIANTO ENEL
- 30 - DISCARICA
- 31 - IMPIANTO DI DEPURAZIONE
- 32 - PUBBLICA SICUREZZA
- 33 - ECCENTRICO
- 34 - STAZIONE AUTOLINEE EXTRAURBANE
- 35 - STAZIONE DI RIFORMAMENTO E SERVIZIO

AREE ATTREZZATE A PARCO E PER IL GIOCO E LO SPORT

- 36 - AREA GIOCO BAMBINI
- 37 - GIARDINO PUBBLICO DI QUARTIERE
- 38 - IMPIANTO SPORTIVO DI BASE
- 39 - IMPIANTO SPORTIVO AGGIUNTIVO
- 40 - PARCO URBANO
- 41 - CAMPO DA TENNIS
- 42 - PISCINA
- 43 - MANEGGIO
- 44 - PERCORSO ATTREZZATO
- 45 - PISTA AUTOMOBILISTICA
- 46 - AREA PARCHEGGIO

ESTRATTO MAPPA CATASTALE - FOGLIO 14 COMUNE DI ARZIGNANO - scala 2.000

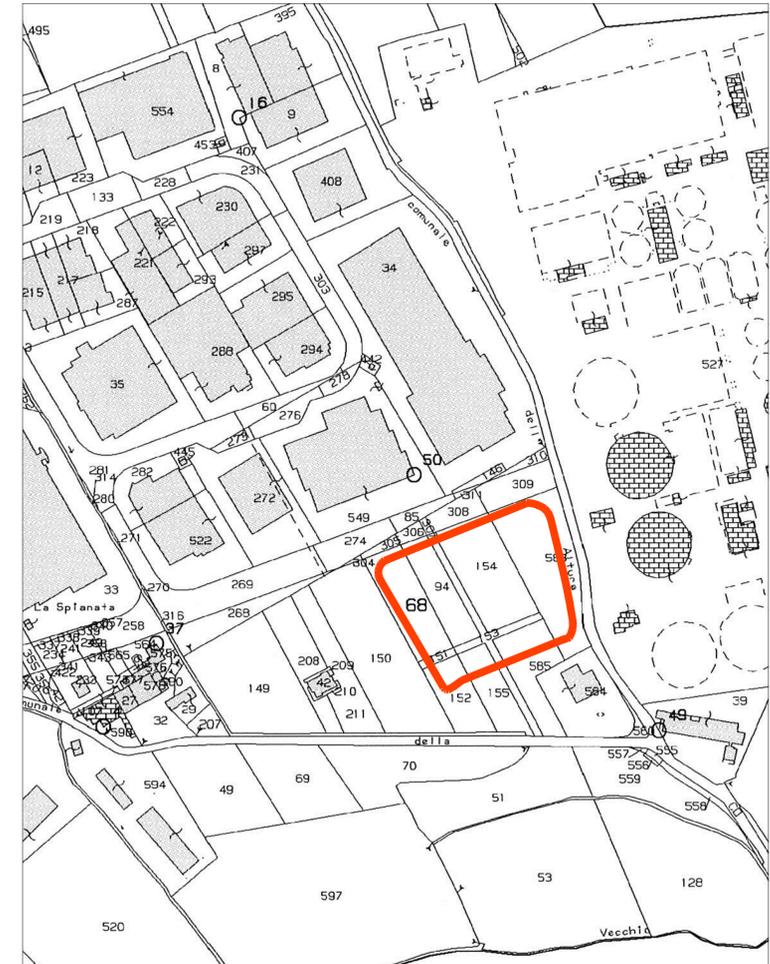

MAPPALI DI PROPRIETA' ACQUE DEL CHIAMPO SPA: (AREA DISCARICA n.4) 68 - 94 - 151 - 152 - 153 - 154 - 583 - 584 - 585 SUPERFICIE CATASTALE = 18.828 mq

MAPPALI INTERESSATI DAL PROGETTO: 68 - 94 - 151 - 152 - 153 - 154 - 583 - 585 SUPERFICIE: 10.720 mq

Acque del Chiampo s.p.a.
Servizio idrico integrato

Acque del Chiampo S.p.a.
Via Ferraretta, 20 - Arzignano (VI)

PROGETTO DI DEPOSITO PRELIMINARE D15 DEI RIFIUTI PRODOTTI DALL'IMPIANTO DI DEPURAZIONE DI ARZIGNANO DA ALLESTIRE NELL'AREA DELLA DISCARICA POST-OPERATIVA N.4, SITA IN COMUNE DI ARZIGNANO

ALLEGATO A DOMANDA DI APPROVAZIONE PROGETTO IMPIANTO IN PROCEDURA ORDINARIA (ART. 208 D. LGS. 152/06)

ALLEGATO		ELABORATO N.	
INQUADRAMENTO DEL SITO (DISCARICA n°4)		3.1	
Commissa	Codice Elaborato	SCALA:	varie
Dis. N.	File		

PROGETTAZIONE		APPROVATO	
GIARA ENGINEERING S.R.L. GEOMETRA INGEGNERIA AMBIENTE Via S. Maria 10 - 37019 VICENZA Tel. 0444/90717 Fax 0444/91418 Email: gevent@giara.it	Acque del Chiampo s.p.a. Servizio idrico integrato AREA TECNICA: Servizio discariche Geom. Antonio Cimani	Acque del Chiampo s.p.a. Servizio idrico integrato IL DIRETTORE TECNICO Ing. Alberto Piccoli	
dot. geol. Giuseppe Franco Dartani			

REDAITTO	VERIFICATO	NOTA	
geol. Chiara Dalla Vecchia	geol. Giuseppe Franco Dartani	geol. Antonio Cimani	
01	01		
01	01		