LEGENDA STAZIONI E PUNTI BATTUTI

STAZIONE BATTUTA — NOME STAZIONE / QUOTA STAZIONE

PUNTO BATTUTO — QUOTA PUNTO

LEGENDA GENERALE:

- LIMITE CORPO DI DISCARICA 4
- LIMITE DEPOSITO
- AREA DI DEPOSITO SACCONI
- STRADE DI ACCESSO IN TOUT-VENANT/RICICLATO
- DRENAGGIO IN CIOTTOLO PULITO CON CONDOTTA FORATA IN PE
- TERRAPIENI IN TERRA COMPATTATA ALTEZZA MEDIA 2,0 metri
- TERRAPIENI IN TERRA COMPATTATA ALTEZZA MEDIA 0,5 metri

LEGENDA SIMBOLOGIA

- PALO ELETTRICO
- PALO ILLUMINAZIONE
- POZZ. ACQUEDOTTO – CONTATORE
- CADITOIA
- POZZ. ELETTRICO
- POZZ. CONTROLLO FALDA
- POZZ. CORONAMENTO
- POZZ. DRENAGGIO SUPERFICIALE
- POZZ. FOGN. NERA O GENERICA
- POZZ. FOGN. METEORICA
- POZZ. FOGN. INDUSTRIALE o PERCOLATO
- POZZ. GENERICO POZZ. SOTTO ASFALTO
- ILLUMINAZIONE
- PTFM1 — P.TO SCARICO FOGNATURA METEORICA
- SC FOG IND 10 — P.TO SCARICO FOGNATURA INDUSTRIALE

LEGENDA LINEE IMPIANTI

- LINEA FOGN INDUSTRIALE
- LINEA PERCOLATO
- LINEA FOGN METEORICA
- LINEA ACQUEDOTTO

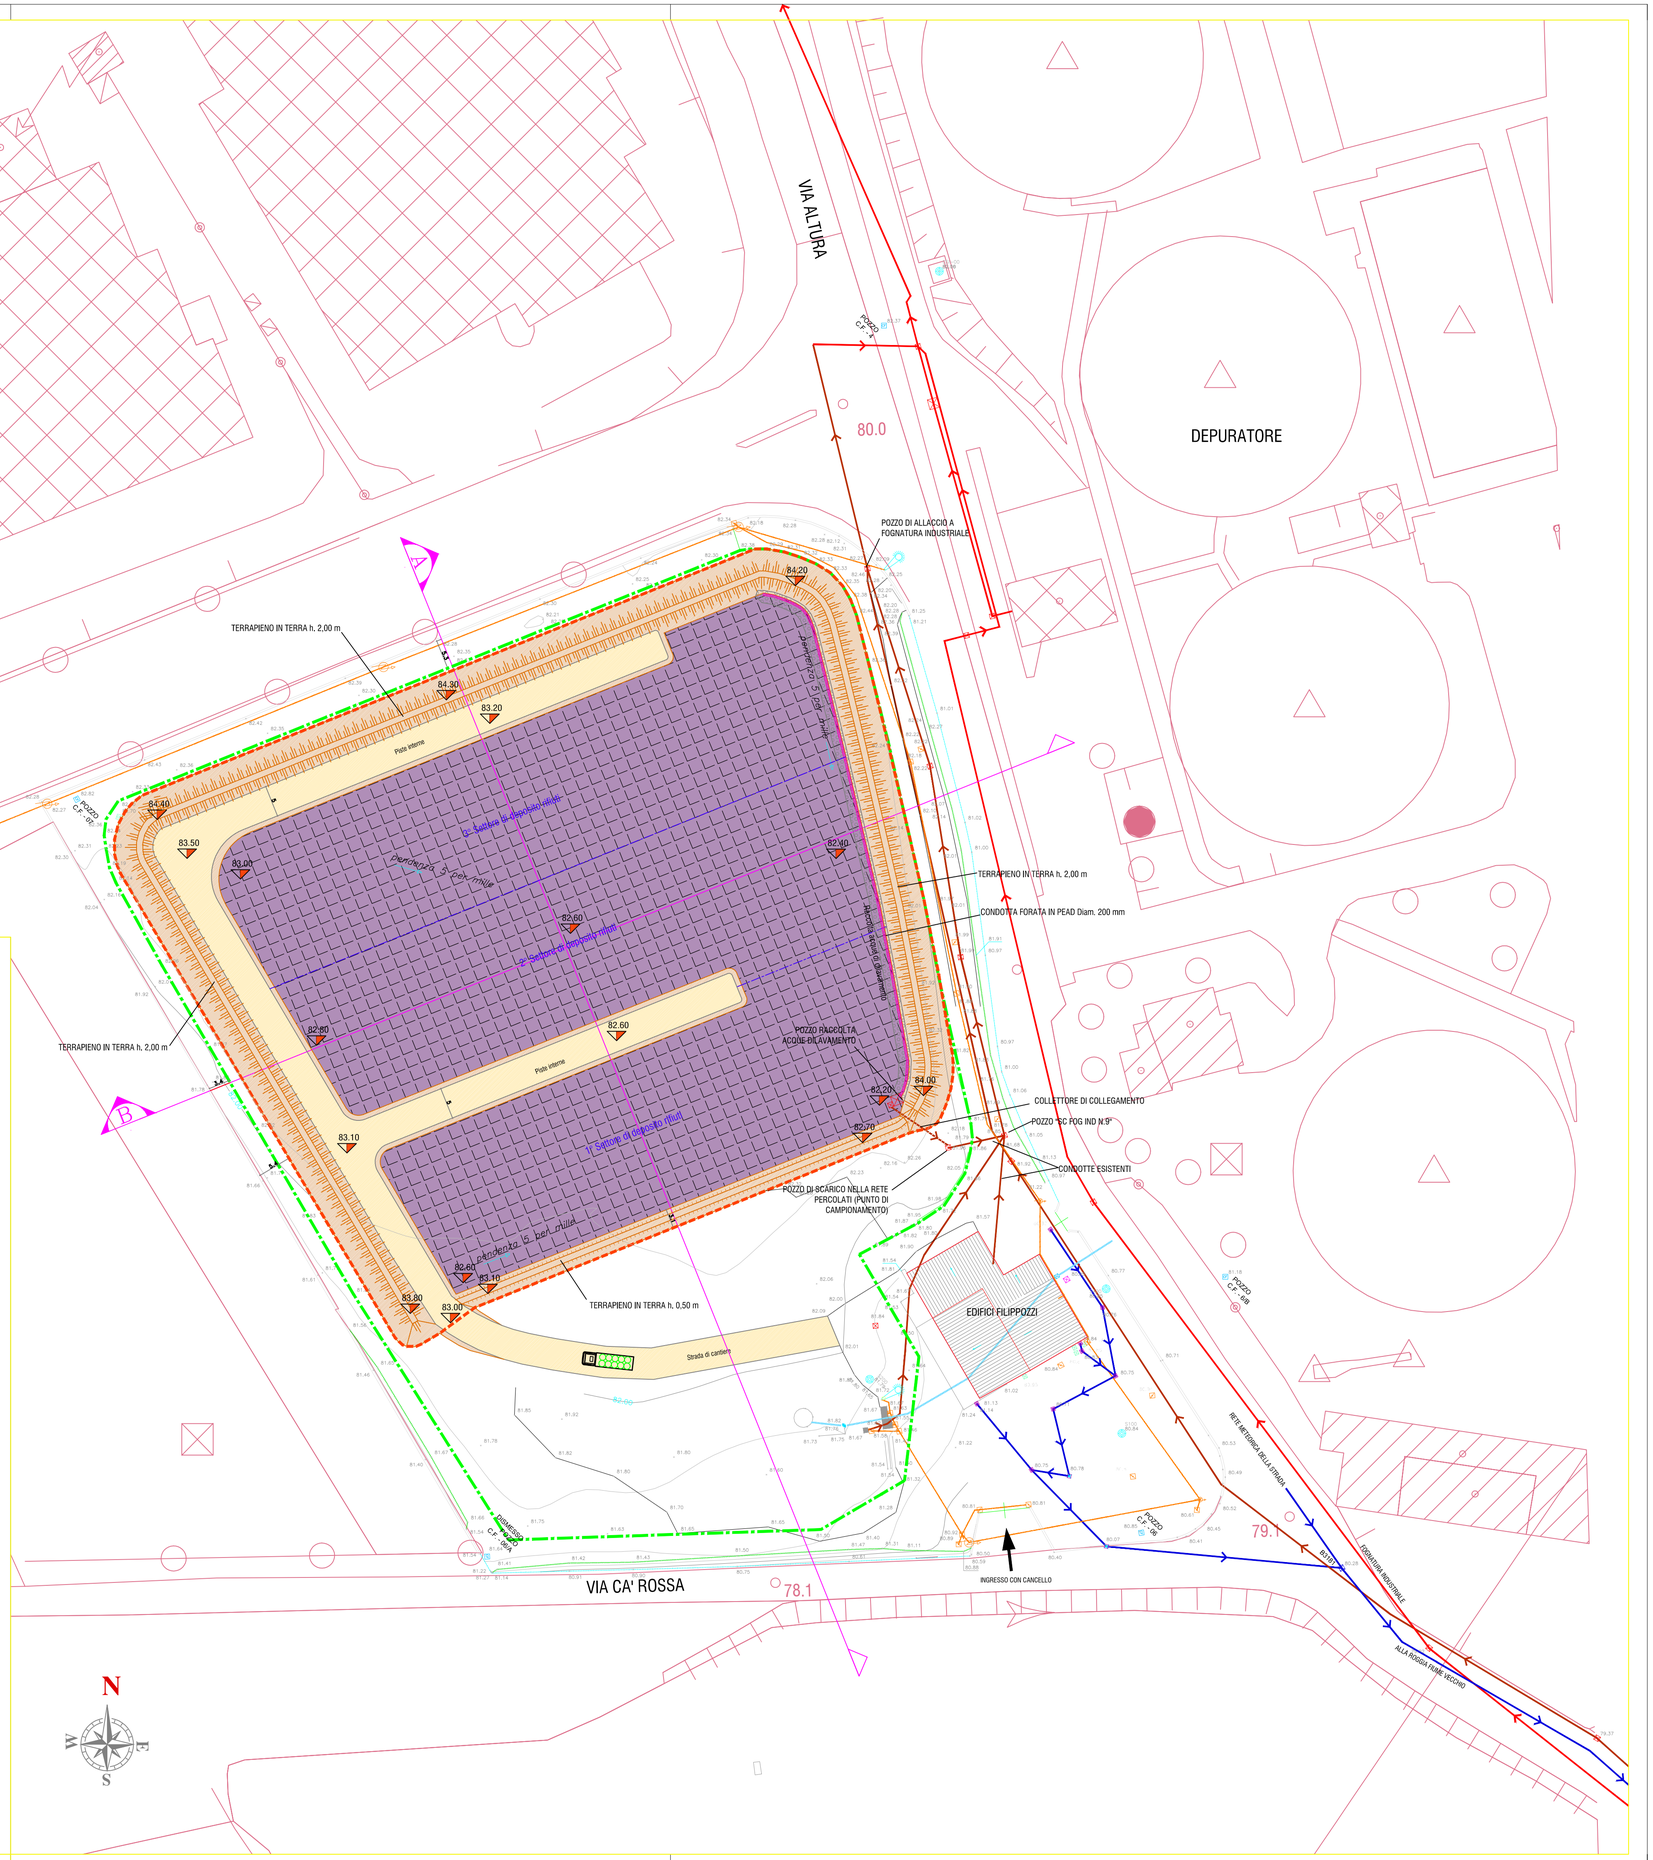

Acque del Chiampo s.p.a.
Servizio idrico integrato

Acque del Chiampo S.p.a.
Via Ferraretta, 20 - Arzignano (VI)

PROGETTO DI DEPOSITO PRELIMINARE D15 DEI RIFIUTI PRODOTTI DALL'IMPIANTO DI DEPURAZIONE DI ARZIGNANO DA ALLESTIRE NELL'AREA DELLA DISCARICA POST-OPERATIVA N.4, SITA IN COMUNE DI ARZIGNANO

ALLEGATO A DOMANDA DI APPROVAZIONE PROGETTO IMPIANTO IN PROCEDURA ORDINARIA (ART. 208 D. LGS. 152/06)

ALLEGATO		ELABORATO N.
PLANIMETRIA STATO DI PROGETTO DEPOSITO D15		3.3
Commessa	Codice Elaborato	SCALA:
Dis. N.	File	1:500

PROGETTAZIONE		APPROVATO
GIARA ENGINEERING S.R.L. GEOLOGIA INGEGNERIA AMBIENTE Via Puccini, n° 10 - 36100 VICENZA Tel. 0444/960757 Fax 961408 Email: giaraeng@libero.it dott. geol . Giuseppe Franco Darteni	Acque del Chiampo s.p.a. Servizio idrico integrato AREA TECNICA: Servizio discariche Geom. Antonio Ciman	Acque del Chiampo s.p.a. Servizio idrico integrato IL DIRETTORE TECNICO Ing. Alberto Piccoli

REDATTO	VERIFICATO
geol. Chiara Dalla Vecchia	geol. Giuseppe Franco Darteni

DATA	REVISIONE	NOTA
OTTOBRE 2014	01	

QUESTO DOCUMENTO NON POTRA' ESSERE COPIATO, RIPRODOTTO O ALTRIMENTI PUBBLICATO IN TUTTO O IN PARTE SENZA IL CONSENSO SCRITTO DI ACQUE DEL CHIAMPO (legge 22-4-41, n. 633 – art. 2575 e segg. C. C.)