



SEZIONE A-A STATO ATTUALE scala 1:200

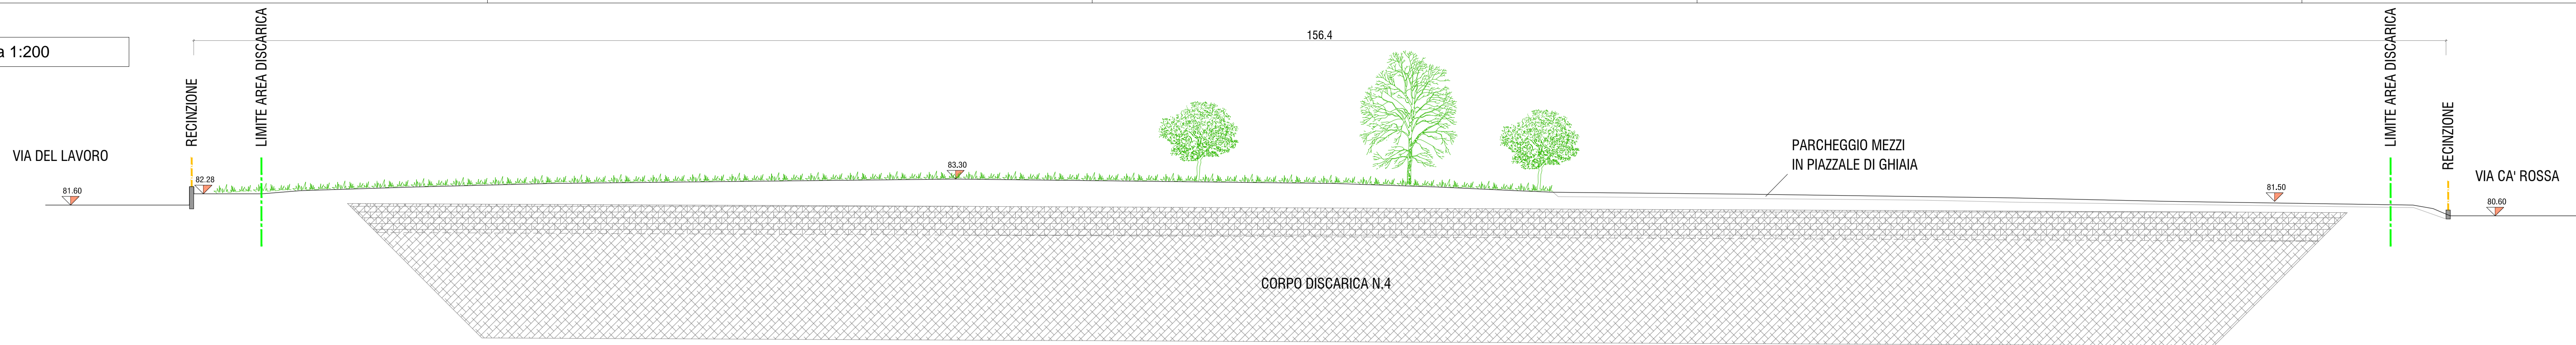


SEZIONE A-A STATO DI PROGETTO scala 1:200

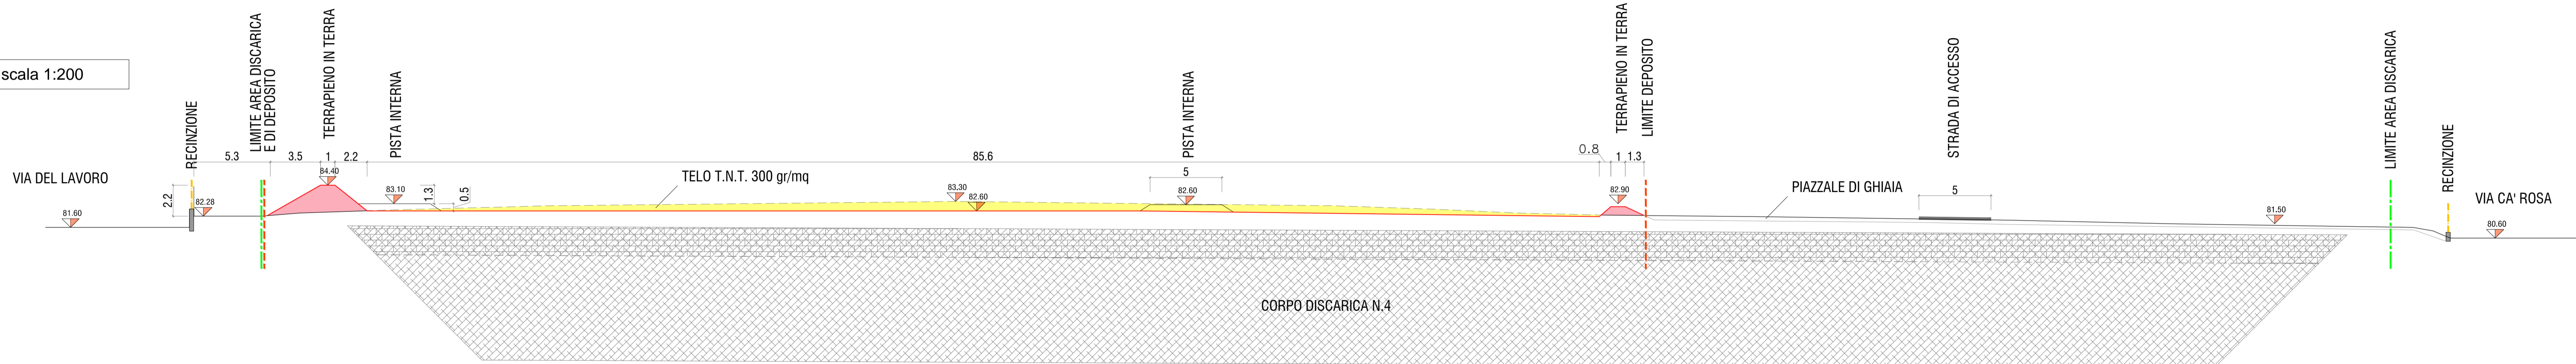


LEGENDA GENERALE:

- SUPERFICIE ATTUALE
- SUPERFICIE DI PROGETTO
- LIMITE STERRO
- INDICAZIONE PISTA INTERNA IMPIANTO
- STERRI IN TERRA
- RIPORTI IN TERRA
- CORPO DISCARICA N.4 (RIFIUTI)
- STRATO DI RIFIUTI CONSOLIDATI DI 2,0 m

SEZIONE B-B STATO ATTUALE scala 1:200

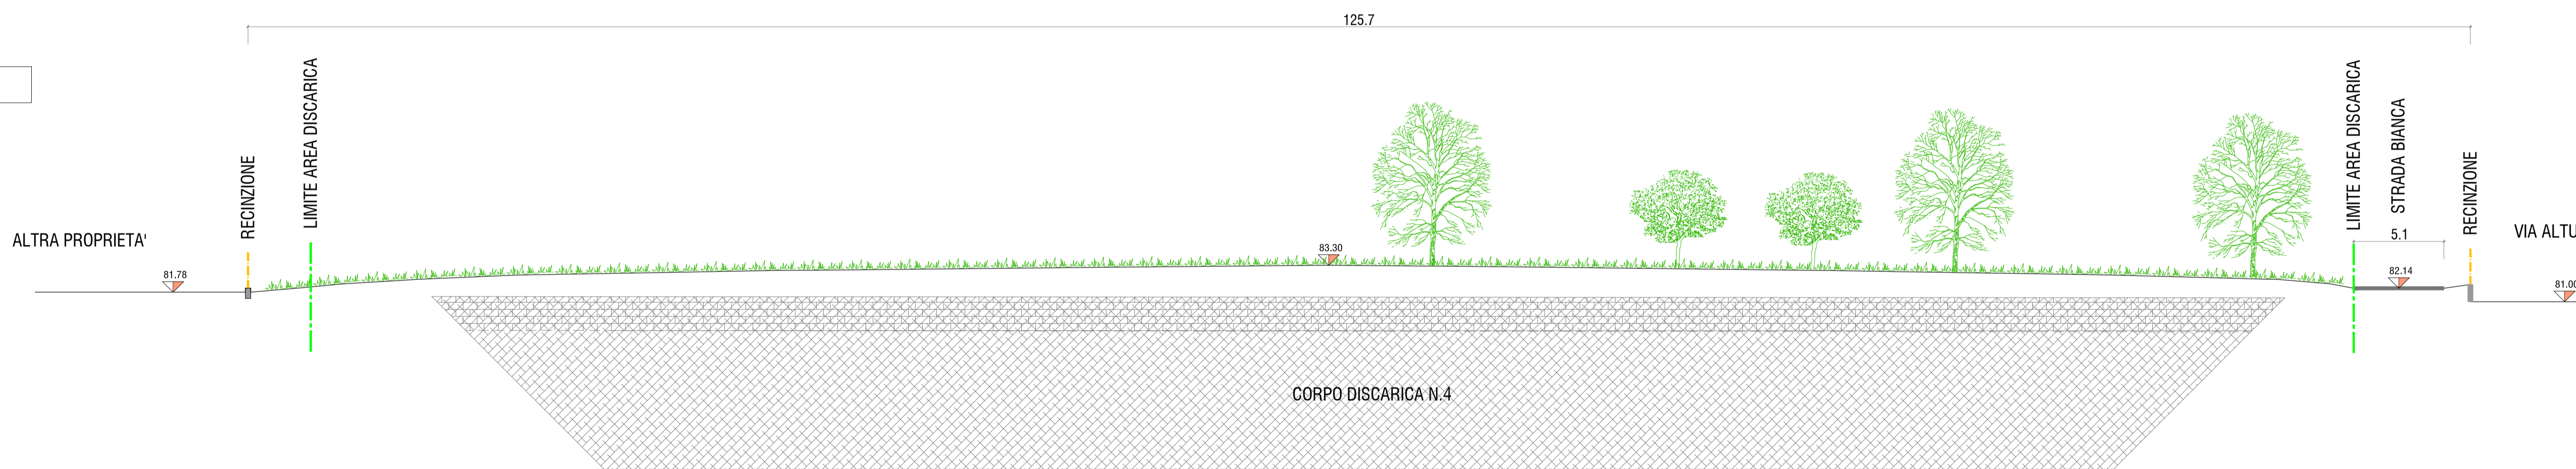

SEZIONE B-B STATO DI PROGETTO scala 1:200

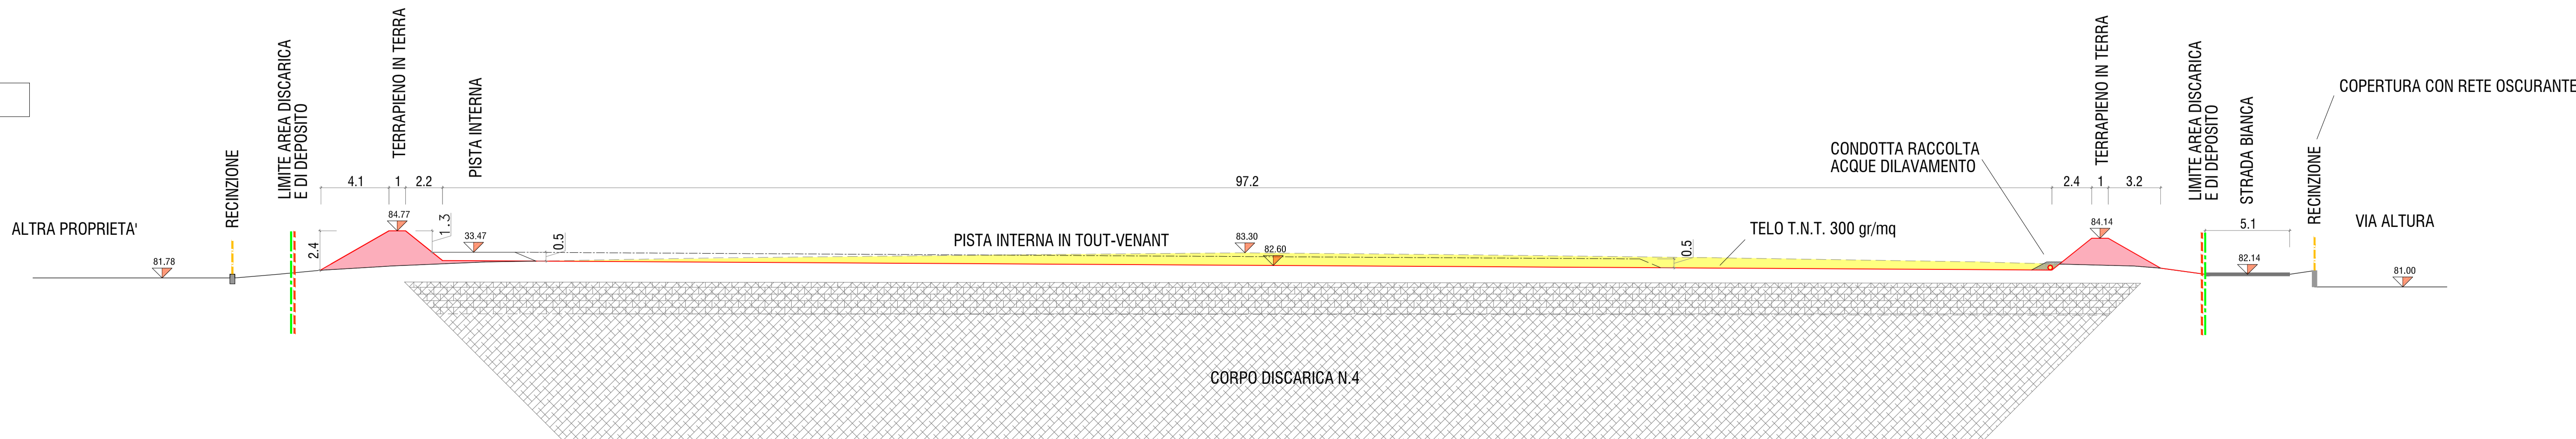

Acque del Chiampo s.p.a.
Servizio idrico integrato

Acque del Chiampo S.p.a.
Via Ferraretta, 20 - Arzignano (VI)

PROGETTO DI DEPOSITO PRELIMINARE D15 DEI RIFIUTI
PRODOTTI DALL'IMPIANTO DI DEPURAZIONE DI
ARZIGNANO DA ALLESTIRE NELL'AREA DELLA DISCARICA
POST-OPERATIVA N.4, SITA IN COMUNE DI ARZIGNANO

ALLEGATO A DOMANDA DI APPROVAZIONE PROGETTO IMPIANTO
IN PROCEDURA ORDINARIA (ART. 208 D. LGS. 152/06)

ALLEGATO		ELABORATO N.	
SEZIONI STATO ATTUALE E DI PROGETTO		3.4	
Commissa	Codice Elaborato	SCALA:	
Dis. N.	File	1:200	

PROGETTAZIONE		APPROVATO	
GIARA GIARA ENGINEERING S.R.L. INGEGNERIA AMBIENTALE Via Nervesa n. 10 - 37019 VICENZA Tel. 0444/90707 Fax 0444/90708 Email: giara@giara.com	Acque del Chiampo s.p.a. Servizio idrico integrato AREA TECNICA: Servizio discariche Geom. Antonio Cimani	Acque del Chiampo s.p.a. Servizio idrico integrato IL DIRETTORE TECNICO Ing. Alberto Piccoli	
dot. geol. Giuseppe Franco Darteni			

REDAITTO	VERIFICATO		
geol. Chiara Dalla Vecchia	geol. Giuseppe Franco Darteni	geom. Antonio Cimani	

DATA:	REVISIONE:	NOTA:
01		

QUESTO DOCUMENTO NON POTRA' ESSERE COPIATO, RIPRODOTTO O ALTRIMENTI PUBBLICATO IN TUTTO O IN PARTE SENZA IL CONSENSO SCRITTO DI ACQUE DEL CHIAMPO - foglio 22-1-11 n. 433 - art. 207 e segg. c.c.