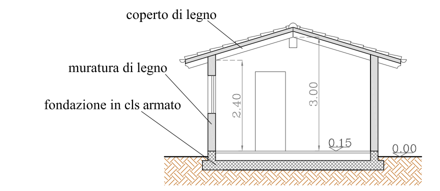

SEZIONE B–B

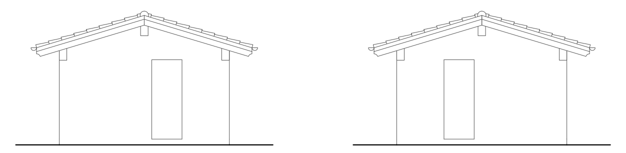

PROSPETTO NORD

PROSPETTO SUD

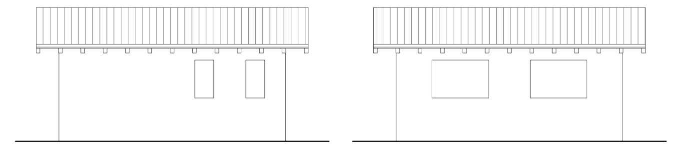

PROSPETTO EST

PROSPETTO OVEST

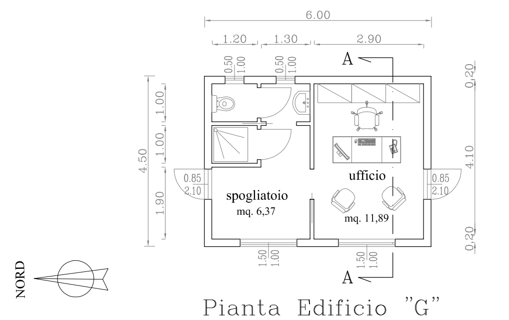

Pianta Edificio "G"

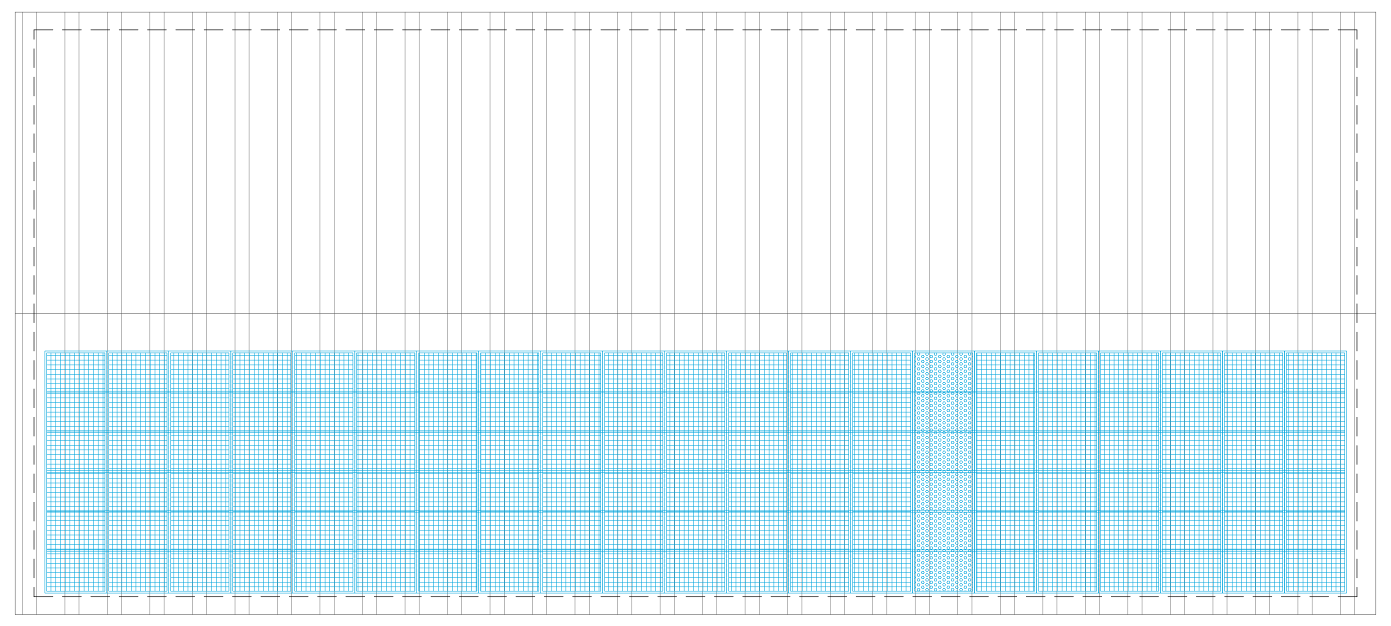

PIANTA COPERTURE

LEGENDA

① – COPERTURA IN PANNELLI DI LAMIERA GRECATA DI TIPO SANDWITCH TERMICAMENTE ISOLATI: P=30.00%

② – STRUTTURA DI COPERTO CON CAPRIATE IN PROFILATI DI ACCIAIO.

③ – PARETI DI TAMPONAMENTO IN CALCESTRUZZO ARMATO

④ – PAVIMENTO INTERNO IN BATTUTO DI CEMENTO

⑤ – ZONE APERTE PROTETTO DA TELO PARAPASSERI

⑥ – IMPIANTO FOTOVOLTAICO COMPOSTO DA PANNELLI INTEGRATI IN SILICIO MONOCRISTALLINO

⑦ – CHIUSRA DEL TIMPANO CON PANNELLI SADWICTH

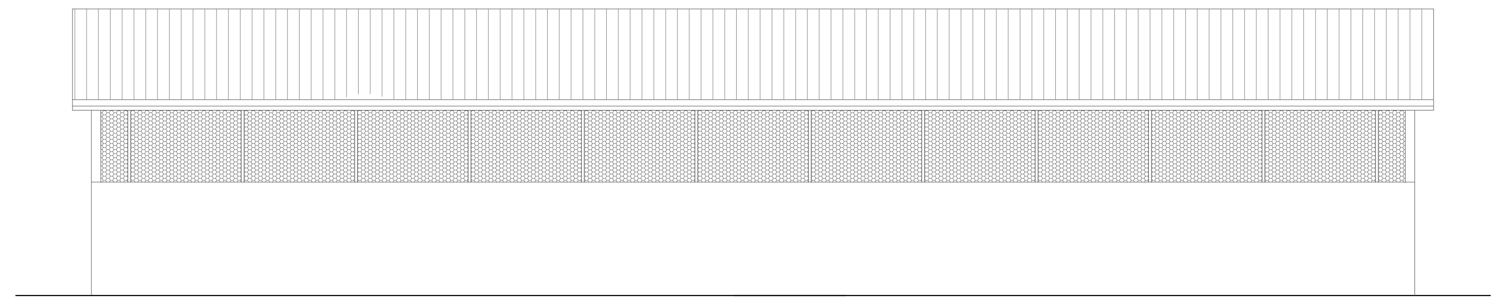

PROSPETTO NORD

IMPIANTO FOTOVOLTAICO INTEGRATO COMPOSTO
COMPOSTO DA PANNELLI DI SILICIO MONOCRISTALLINO

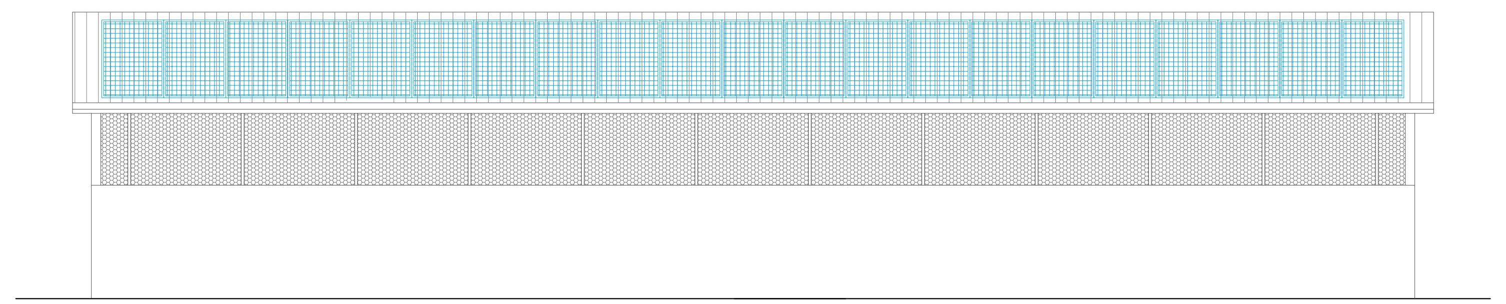

PROSPETTO SUD

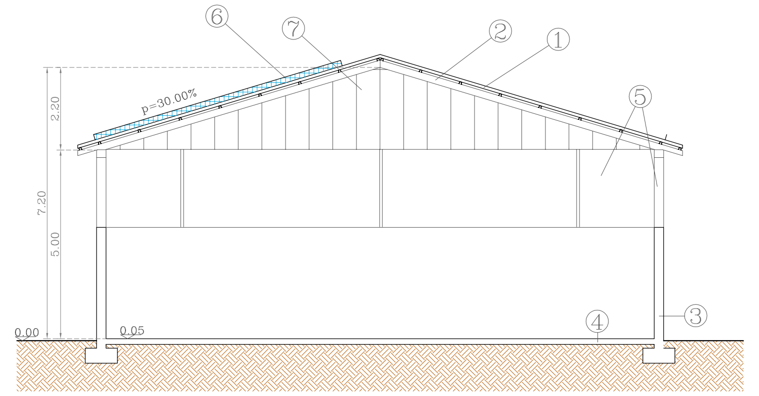

SEZIONE B–B

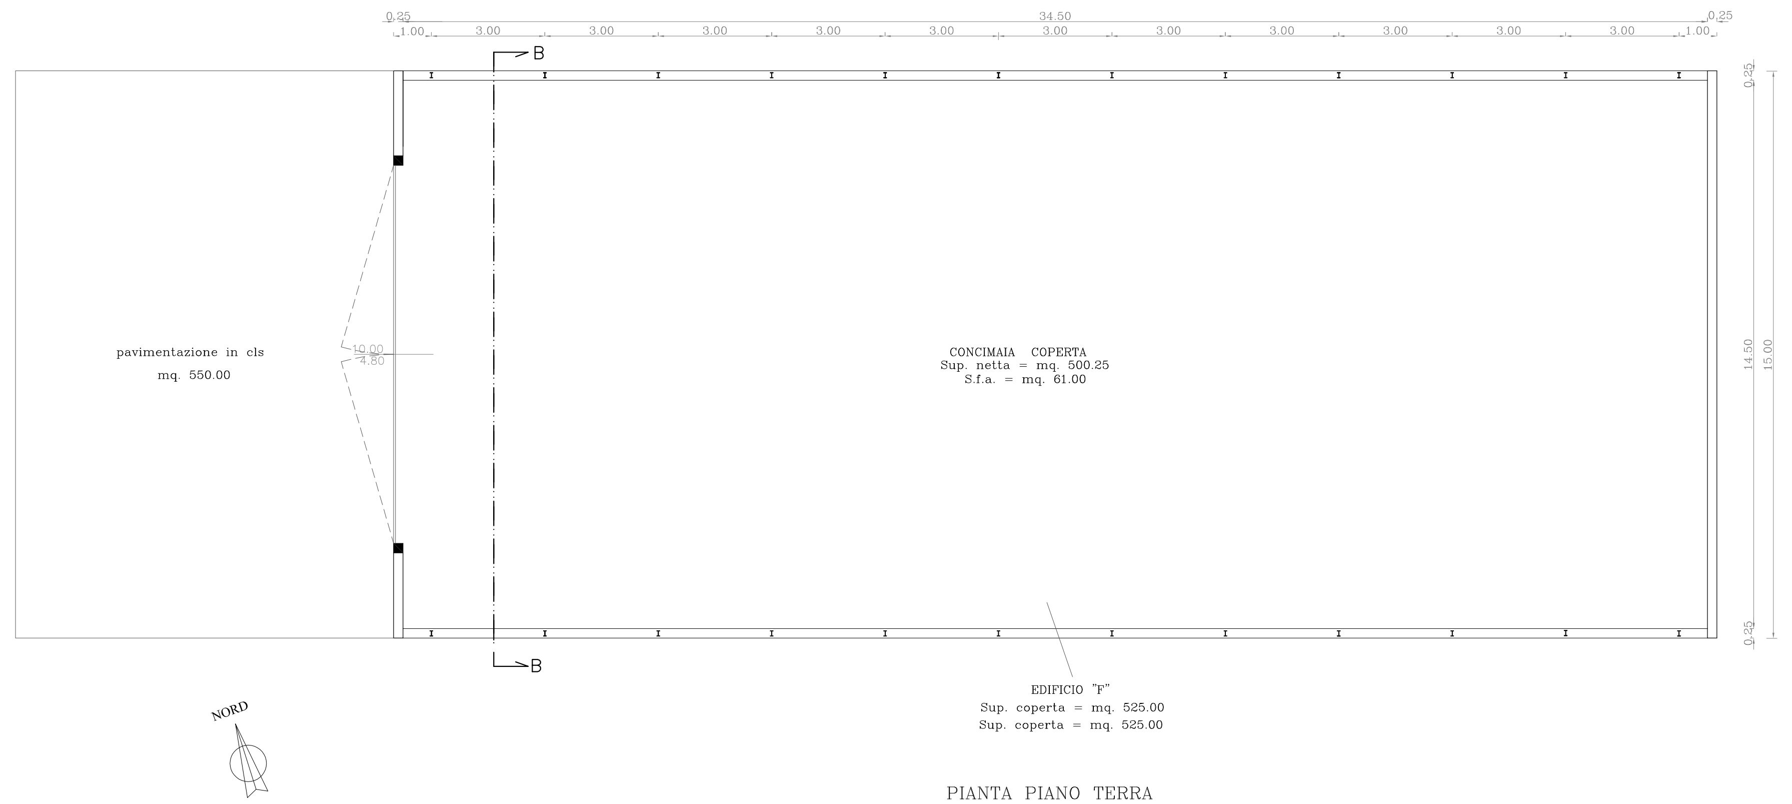

EDIFICIO "F"
Sup. coperta = mq. 525.00
Sup. coperta = mq. 525.00

PIANTA PIANO TERRA

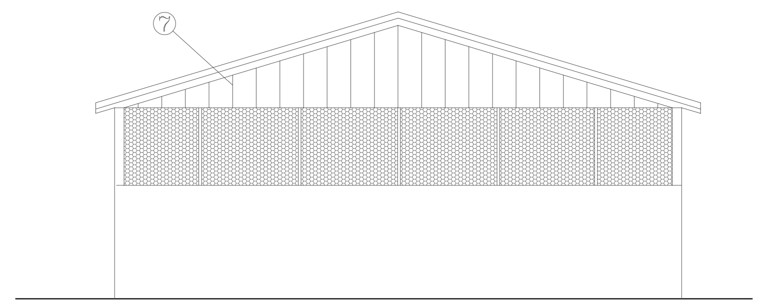

PROSPETTO EST

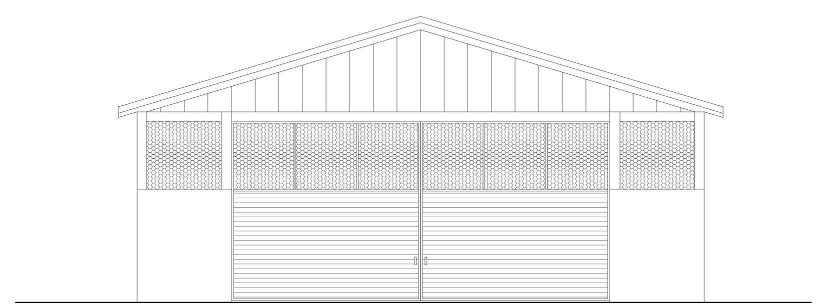

PROSPETTO OVEST

COMUNE DI GRUMOLO DELLE ABBADESSE (VI)		
Progetto per la costruzione di tre nuovi capannoni per l'allevamento avicolo, l'ampliamento di un annesso rustico e la costruzione di una concimaia coperta, in Via Settimo per conto dell'azienda agricola Carli Luciano		TAVOLA N. 12 Stato di Progetto Edifici "F" e "G" Scala 1:100
Il Proprietario	Il Progettista	Data

Studio Tecnico Geometra BALDINAZZO Paolo - Strada della Commenda n. 15 - 36100 - VICENZA
tel. e fax 0444.530413 - e-mail: studio2bp@libero.it
C.F. BLDPLA66L03L840A - P.I. 02604160248