LEGENDA

- vasca a tenuta stagna circolare
- cadtoia
- sifone Firenze
- pozzetto di ispezione
- vasca Imhoff
- condotta acque nere, ø 140 mm
- scarico acque meteoriche per caduta (ad impatto) diretta sul fondo
- condotta acque meteoriche per l'annesso fuistico e per la concimaia

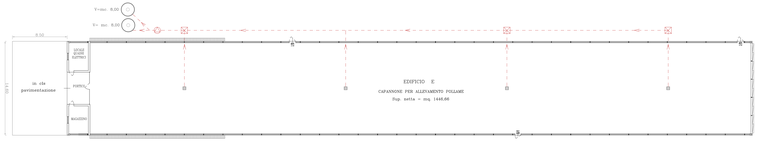

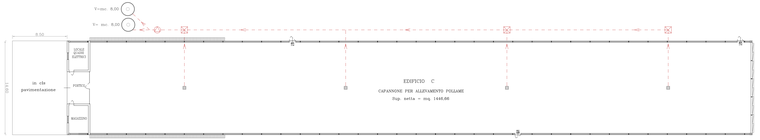

PIANTA SCARICHI EDIFICI "A"–"C"–"D"–"E"–"F"

SEZIONE TIPO EDIFICIO "A"
SCARICHI ACQUE METEORICHE

SEZIONE TIPO EDIFICIO "C"–"D"–"E"
SCARICHI ACQUE METEORICHE

SEZIONE EDIFICIO "B–B1"
SCARICHI ACQUE METEORICHE

SEZIONE EDIFICIO "F"
SCARICHI ACQUE METEORICHE

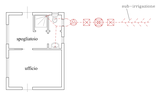

PIANTA SCARICHI EDIFICIO "G"

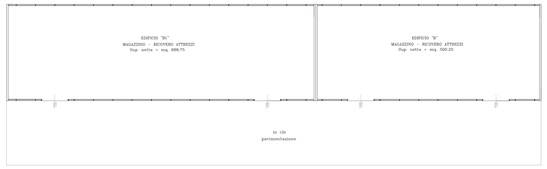

PIANTA SCARICHI EDIFICI "B–B1"–"F"

COMUNE DI GRUMOLO DELLE ABBADESSE (VI)

Progetto per la costruzione di tre nuovi capannoni per l'allevamento avicolo, l'ampliamento di un annesso rustico e la costruzione di una concimaia coperta, in Via Settimo per conto dell'azienda agricola Carli Luciano

TAVOLA N. 15

SCHEMA DELLE FOGNATURE

Scala 1:200

Il Proprietario	Il Progettista	Data

Studio Tecnico Geometra BOLDRAZZO Paolo - Strada della Crosemarda n. 17 - 36100 - VICENZA
tel. e fax 0444.570412 ; e-mail: studio2bp@libero.it
C. F. BLDPLA66L01L840A - P.I. 02860340248