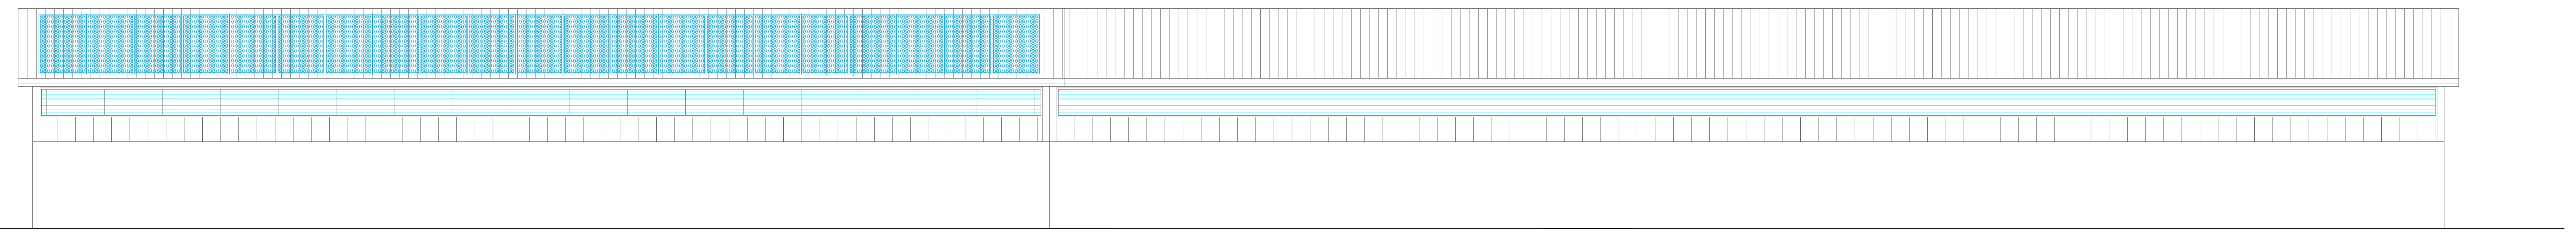

PROSPETTO NORD

IMPIANTO FOTOVOLTAICO INTEGRATO COMPOSTO
COMPOSTO DA PANNELLI DI SILICIO MONOCRISTALLINO

IMPIANTO FOTOVOLTAICO INTEGRATO AMORFO UNISOLAR

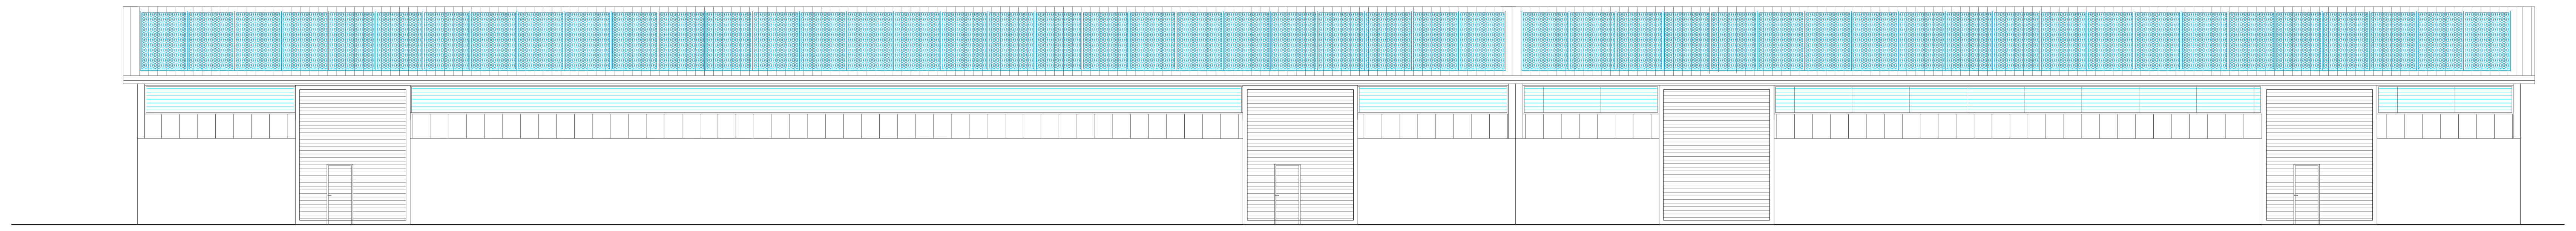

PROSPETTO SUD

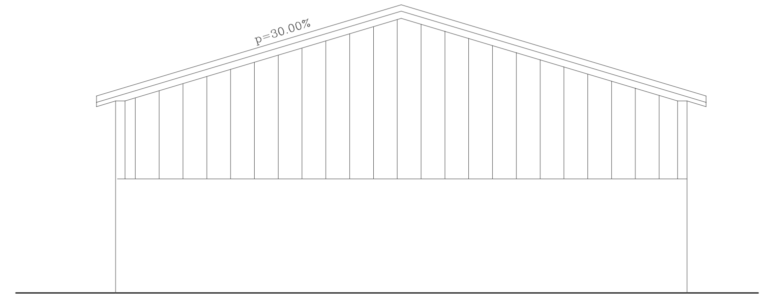

PROSPETTO OVEST

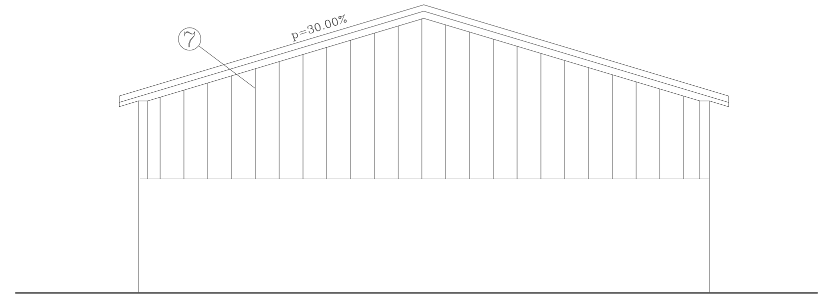

PROSPETTO EST

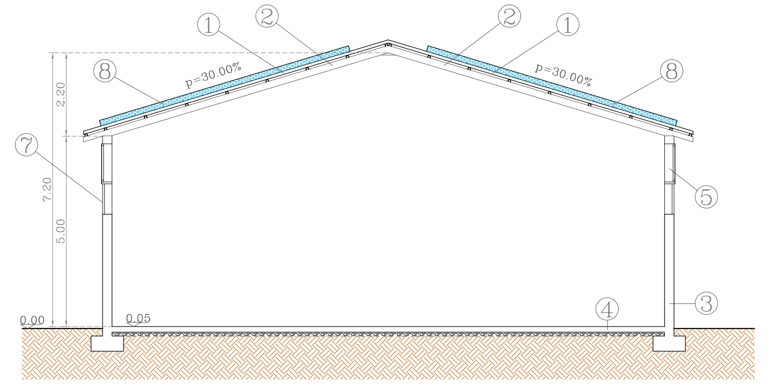

SEZIONE A–A

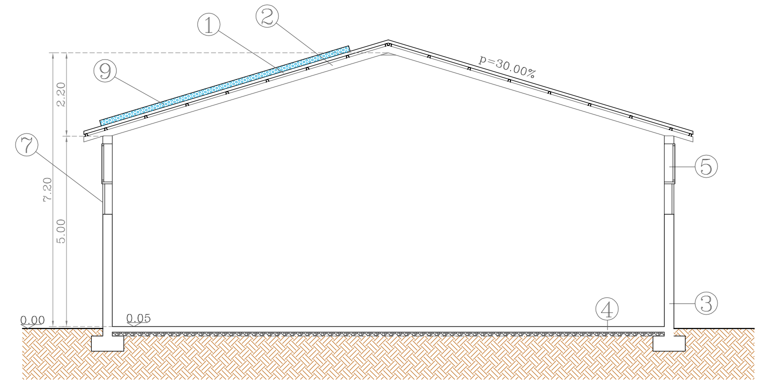

SEZIONE B–B

LEGENDA

1. – COPERTURA IN PANNELLI DI LAMIERA GRECATA DI TIPO SANDWITCH TERMICAMENTE ISOLATI: P=30%
2. – STRUTTURA DI COPERTO CON CAPRIATE IN PROFILATI DI ACCIAIO.
3. – PARETI DI TAMPONAMENTO IN CALCESTRUZZO ARMATO
4. – PAVIMENTO INTERNO IN BATTUTO DI CEMENTO
5. – SERRAMENTI IN LAMIERA METALLICA, FINESTRATURA CONTINUA A FILO ESTERNO
6. – COPERTURA IN PANNELLI DI LAMIERA GRECATA DI TIPO SANDWITCH TERMICAMENTE ISOLATI: P=30.00%, CON SOPRASTANTE IMPIANTO FOTOVOLTAICO COMPOSTO DA PANNELLI INTEGRATI IN SILICIO MONOCRISTALLINO
7. – TAMPONAMENTO CON PANNELLI SADWICTH TERMICAMENTE ISOLATI
8. – IMP. FOTOVOLTAICO INTEGRATO AMORFO UNISOLAR PER PRODUZIONE DI ENERGIA ELETTRICA DA UTILIZZARE PER L'ATTIVITA'
9. – IMPIANTO FOTOVOLTAICO COMPOSTO DA PANNELLI INTEGRATI IN SILICIO MONOCRISTALLINO

COMUNE DI GRUMOLO DELLE ABBADESSE (VI)

Progetto per la costruzione di tre nuovi capannoni per l'allevamento di avicoli, l'ampliamento di un annesso rustico e la costruzione di una concimaia coperta, in Via Settimo per conto dell'azienda agricola Carli Luciano

TAVOLA N. 8

Stato di Progetto
Edificio "B-B1"
Prospetti e Sezione

Scala 1:100

Il Proprietario	Il Progettista	Data

Studio Tecnico Geometra BALDINAZZO Paolo - Strada della Commenda n. 15 - 36100 - VICENZA
tel. e fax 0444.530413 - e-mail: studio2bp@libero.it
C.F. BLDPLA66L03L840A - P.I. 02604160248