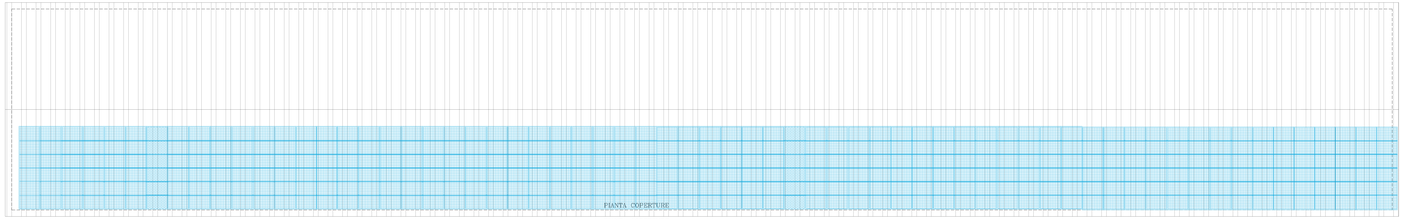

PIANTA COPERTURE

IMPIANTO FOTOVOLTAICO INTEGRATO COMPOSTO
COMPOSTO DA PANNELLI DI SILICIO MONOCRISTALLINO

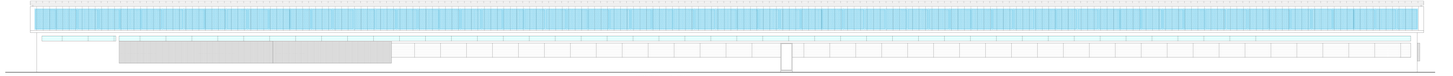

PROSPETTO SUD

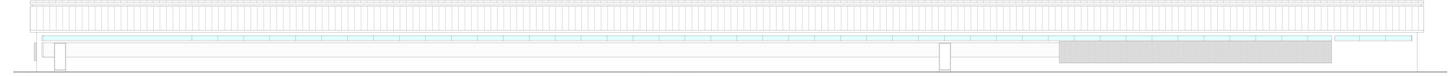

PROSPETTO NORD

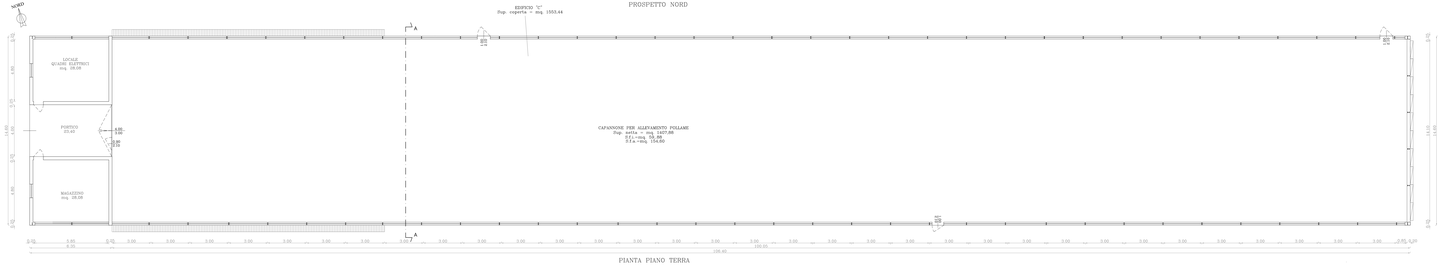

PIANTA PIANO TERRA

LEGENDA

1. COPERTURA IN PANNELLI DI LAMIERA GRECATA DI TIPO SANDWITCH TERMICAMENTE ISOLATI P=25.70K
2. STRUTTURA DI COPERTO CON CAPRIATE IN PROFILATI DI ACCIAIO.
3. ZOCCOLO PERIMETRALI IN CLS ARMATO
4. PAVIMENTO INTERNO IN BATTUTO DI CEMENTO
5. TAMPONAMENTO CON PANNELLI ISOLANTI SANDWICH CON FINESTRATURA CONTINUA APRIBILE A GHIGLIOTTINA
6. IMPIANTO FOTOVOLTAICO COMPOSTO DA PANNELLI INTEGRATI IN SILICIO MONOCRISTALLINO
7. FILARE DI POPULUS NIGRA VAR. ITALICA, MANTENUTA AD H MAX 4.00 M.

S.f.i.= superficie illuminante permanente

S.f.a.= superficie apribile a ghigliottina

VENTILATORE PER AERAZIONE FORZATA LONGITUDINALE

IMPIANTO DI RAFFREDDAMENTO

PROSPETTO OVEST

PROSPETTO EST

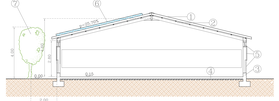

SEZIONE A-A

COMUNE DI GRUMOLO DELLE ABBADESSE (VI)

Progetto per la costruzione di tre nuovi capannoni per l'allevamento di avicoli, l'ampliamento di un annesso rustico e la costruzione di una concimaia coperta, in Via Settimo per conto dell'azienda agricola Carli Luciano

TAVOLA N. 9

Stato di Progetto

Edificio "C"

Scala 1:100

Il Proprietario	Il Progettista	Data

Studio Tecnico Geometra RAZZOLA Carlo - Strada della Crocetonda n. 17 - 36100 - VICENZA
tel. e fax 0444/330432 - e-mail: studio2bpa@libero.it
C. F. RLZPLA66L01L840G - P.I. 02860180248