SEZIONE B-B

PROSPETTO NORD

PROSPETTO SUD

PROSPETTO EST

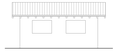

PROSPETTO OVEST

Pianta Edificio "G"

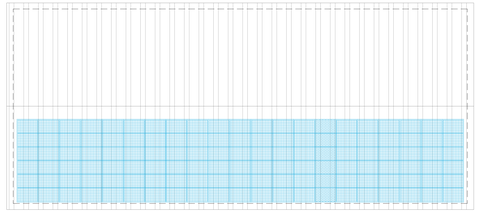

PIANTA COPERTURE

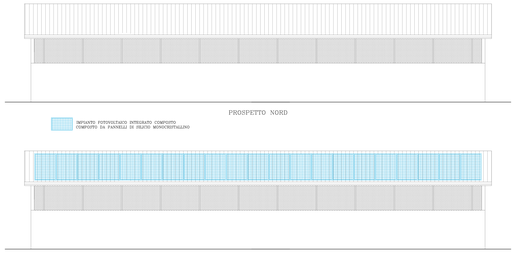

PROSPETTO NORD

IMPIANTO FOTOVOLTAICO INTEGRATO COMPOSTO
COMPOSTO DA PANNELLI DI SILICIO MONOCRISTALLINO

PROSPETTO SUD

LEGENDA

1. COPERTURA IN PANNELLI DI LAMIERA GRECATA DI TIPO SANDWITCH TERMICAMENTE ISOLATI P=30.00%
2. STRUTTURA DI COPERTO CON CAPRIATE IN PROFILATI DI ACCIAIO.
3. PARETI DI TAMPONAMENTO IN CALCESTRUZZO ARMATO
4. PAVIMENTO INTERNO IN BATTUTO DI CEMENTO
5. ZONE APERTE PROTETTE DA TELO PARAPASSERI
6. IMPIANTO FOTOVOLTAICO COMPOSTO DA PANNELLI INTEGRATI IN SILICIO MONOCRISTALLINO
7. CHIUSURA DEL TIMPANO CON PANNELLI SANDWITH

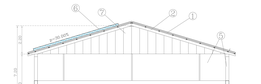

SEZIONE B-B

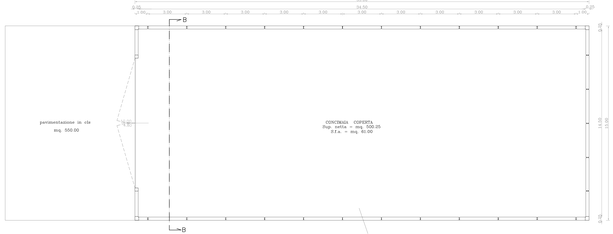

PIANTA PIANO TERRA

PROSPETTO EST

PROSPETTO OVEST

COMUNE DI GRUMOLO DELLE ABBADESSE (VI)		
Progetto per la costruzione di tre nuovi capannoni per l'allevamento di avicoli, l'ampliamento di un annesso rustico e la costruzione di una concimaia coperta, in Via Settimo per conto dell'azienda agricola Carli Luciano		TAVOLA N. 12 Stato di Progetto Edifici "F" e "G" Scala 1:100
Il Proprietario	Il Progettista	Data

Studio Tecnico Geoscienza D'ALENZAGO Paolo - Strada della Crocetanda n. 15 - 36100 - VICENZA
tel. e fax 0444 330432 - e-mail: studio2lpa@libero.it
C. F. DLNPLA66L03L840A - P.I. 02860180248