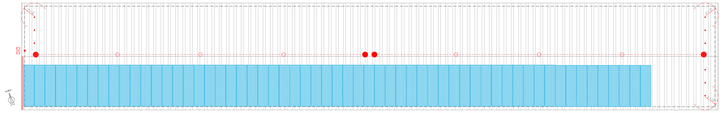

PIANTA COPERTURE EDIFICI "A" e "C" (capannone ampliato e nuovo per allevamento avicoli)

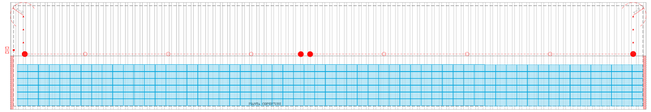

PIANTA COPERTURE EDIFICI "D"e"E" (nuovi capannoni per allevamento avicoli)

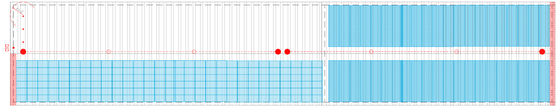

PIANTA COPERTURE EDIFICIO "B -B1" (magazzino - ricovero attrezzi)

LEGENDA

COPERTURA in lamiera grecata

IMPIANTO FOTOVOLTAICO INTEGRATO

PUNTO DI ACCESSO
Accesso dall'esterno tramite piattaforma elevabile

PUNTO DI DEVIAZIONE - Classe A2
Operatori in contemporanea n. 1

PUNTO DI ANCORAGGIO - Classe A2
Operatori in contemporanea n. 1

DISPOSITIVO CLASSE C

Linea di Ancoraggio - Operatori in contemporanea n. 2

ANCORAGGIO STRUTTURALE INTERMEDIO
paletto LEAP oscillante

ANCORAGGIO STRUTTURALE DI ESTREMITA'
Paletto LEAP smorbetato

Area a rischio effetto pendolo, abbligo di intervento dall'operatore dall'esterno a mezzo di piattaforma elevabile.

PIANTA COPERTURE EDIFICIO "F"
(nuovo capannone adibito a concimaia)

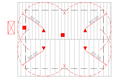

PIANTA COPERTURA EDIFICIO "G"
(uffico-sopgliato-w.c.)
1:100

COMUNE DI GRUMOLO DELLE ABBADESSE (VI)		
Progetto per la costruzione di tre nuovi capannoni per l'allevamento di avicoli, l'ampliamento di un annesso rustico e la costruzione di una concimaia coperta, in Via Settimo per conto dell'azienda agricola Carli Luciano		TAVOLA N. 14 SCHEMA DELLE LINEE VITA SULLE COPERTURE Scala 1:200
Il Proprietario	Il Progettista	Data

Studio Tecnico Consulta BALDUNATO Dott. - Strada della Crocetanda n. 17 - 36100 - VICENZA
tel. e fax 0444-330412 - e-mail: studio2baldunato.it
C. F. BLDPLA66L01L840A - P.I. 02860180248