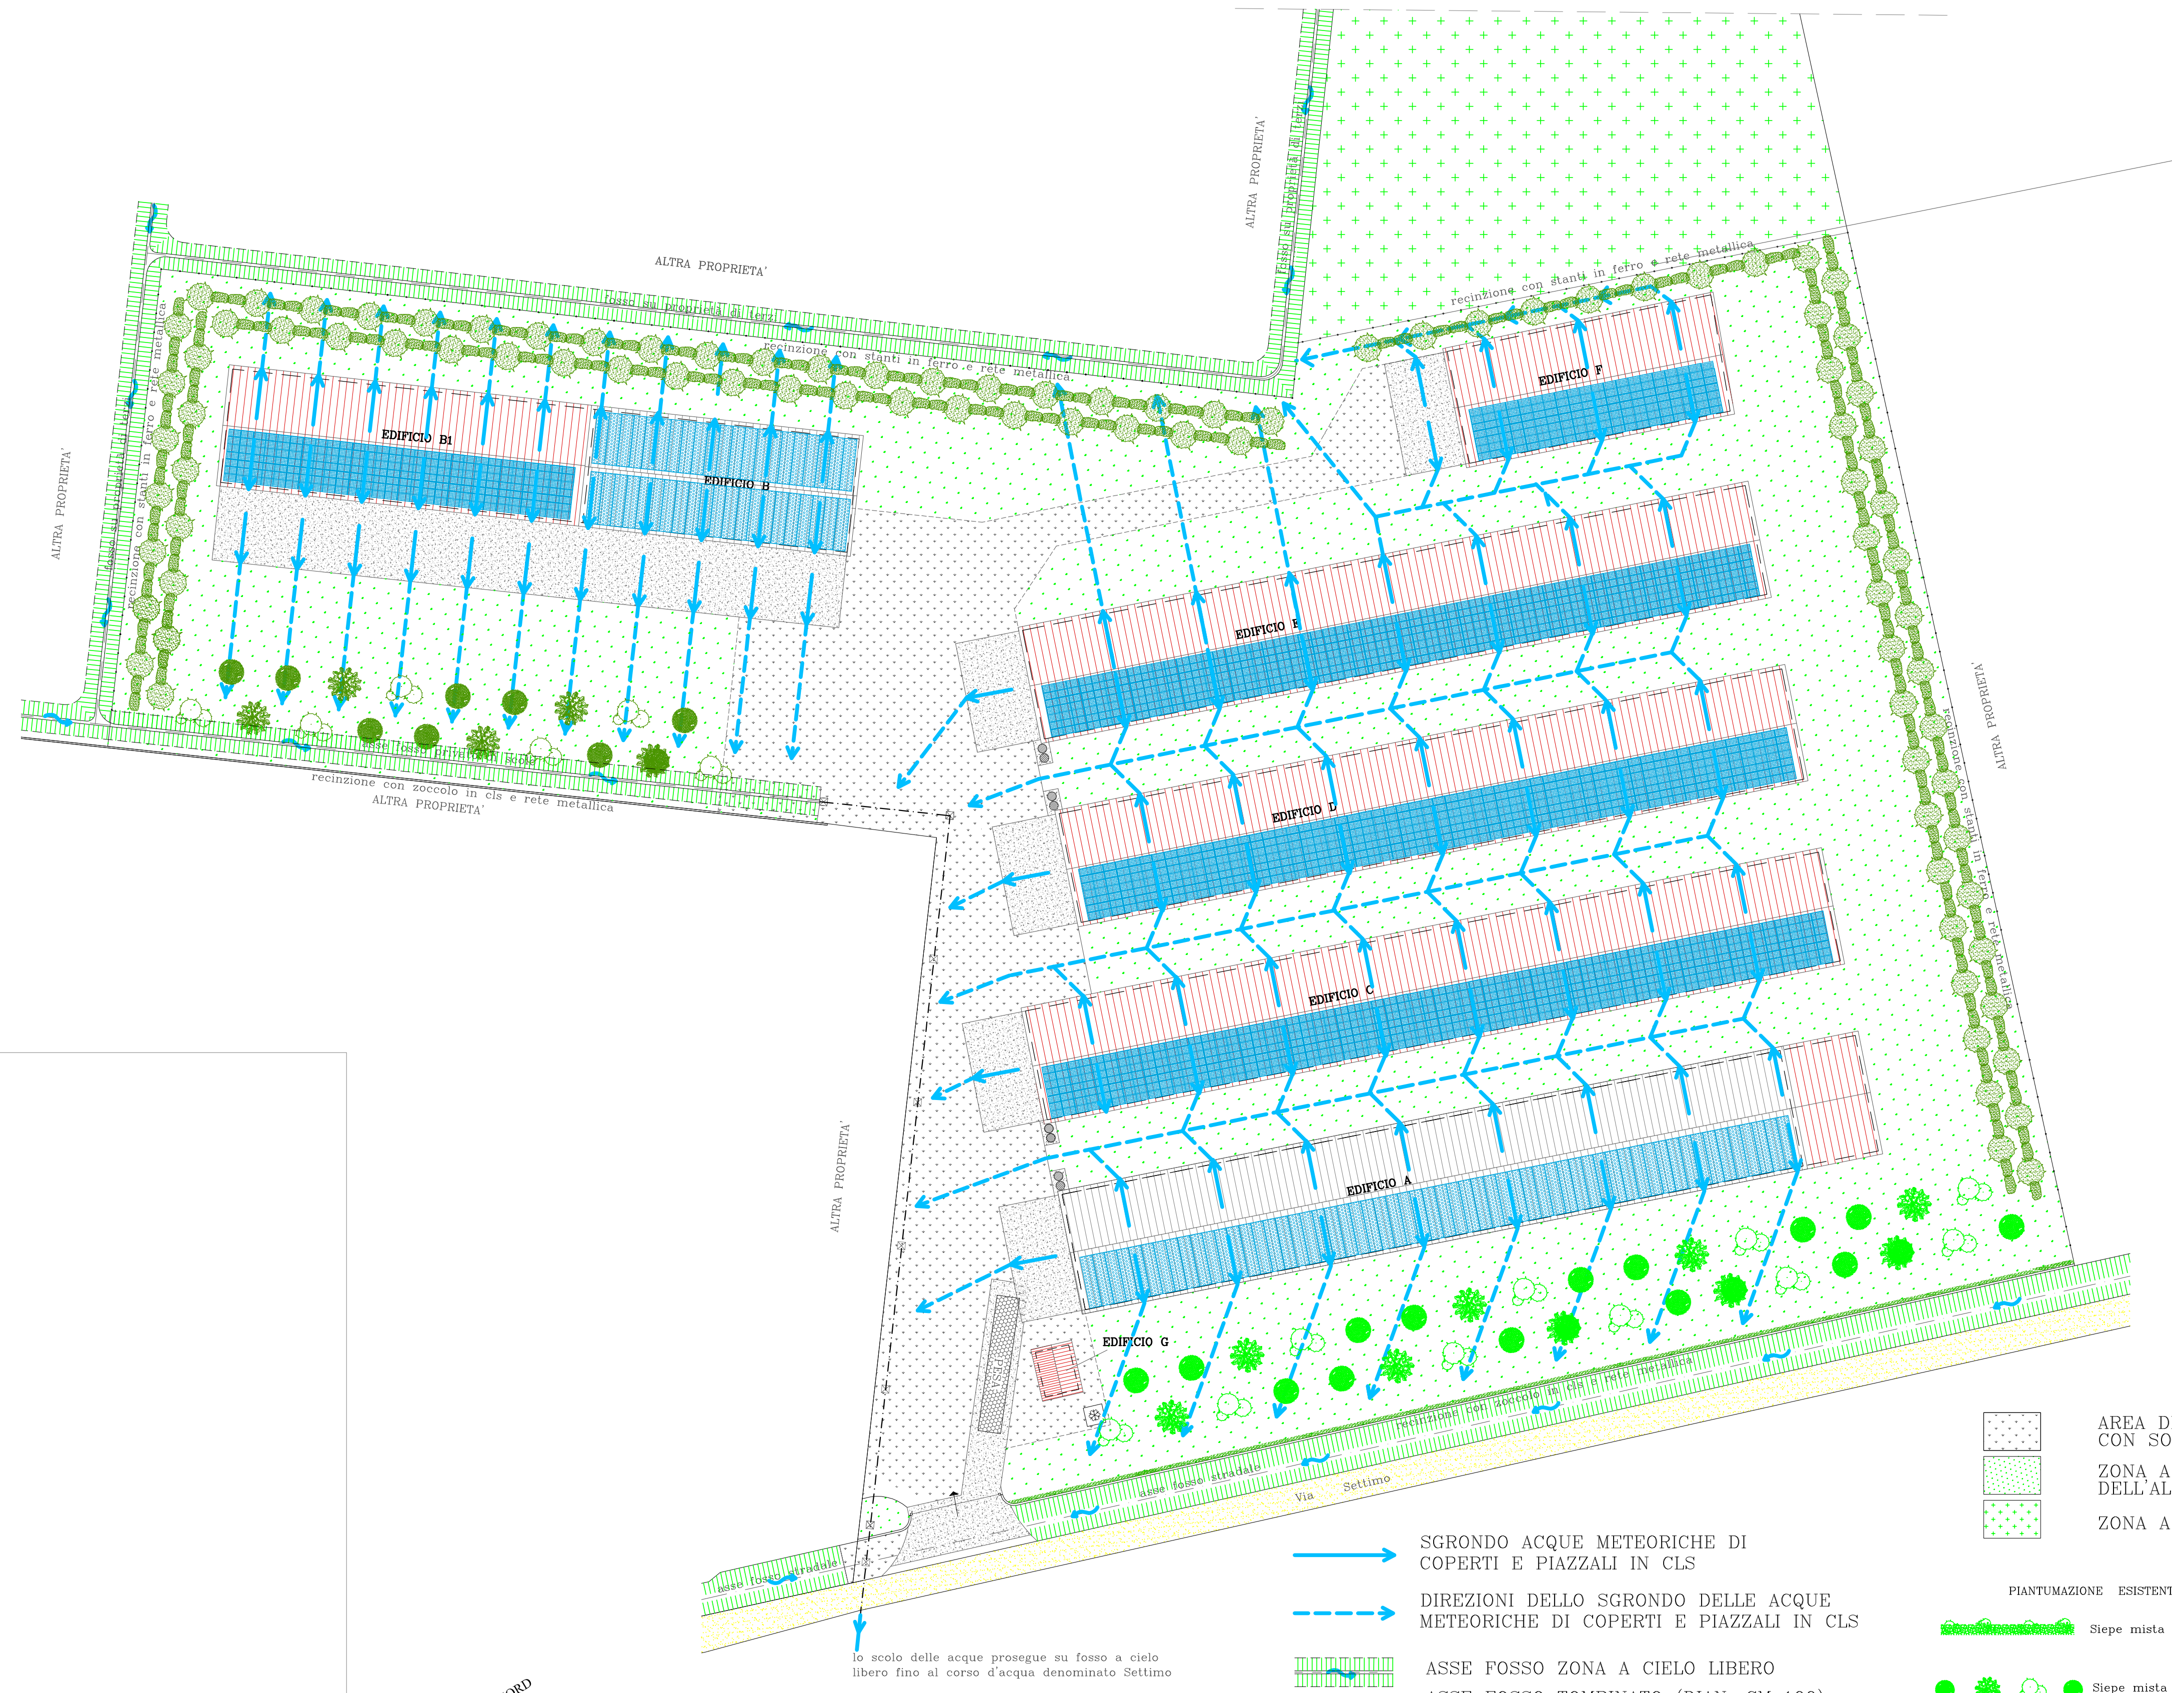

NORD

SISTEMAZIONE ESTERNA

SCALA 1:500

LEGENDA

EDIFICIO A : capannone per allevamento di avicoli
EDIFICIO B : magazzino - deposito attrezzi agricoli
EDIFICIO B1 : magazzino - deposito attrezzi agricoli
EDIFICIO C : capannone per allevamento di avicoli
EDIFICIO D : capannone per allevamento di avicoli
EDIFICIO E : capannone per allevamento di avicoli
EDIFICIO F : concimaia coperta
EDIFICIO G : ufficio, w.c. e spogliatoio

EDIFCI AGRICOLI ESISTENTI
NUOVI EDIFCI AGRICOLI

SGRONDO ACQUE METEORICHE DI COPERTI E PIAZZALI IN CLS
DIREZIONI DELLO SGRONDO DELLE ACQUE METEORICHE DI COPERTI E PIAZZALI IN CLS
ASSE FOSSO ZONA A CIELO LIBERO
ASSE FOSSO TOMBINATO (DIAN. CM 100) CON CADITOIE DI RACCOLTA ACQUE PIOVANE
PAVIMENTAZIONE IN CLS
IMP.FOTOVOLTAICO (EDIFICI B1-C-D-E-F) COMPOSTO DA PANNELLI INTEGRATI IN SILICIO MONOCRISTALLINO
IMP. FOTOVOLTAICO INTEGRATO AMORFO UNISOLAR (EDIFICI A-B)
CELLA FRIGORIFERA PER ANIMALI MORTI
SILOS DA QL 100
SILOS DA QL 170

AREA DI MANOVRA IN BATTUTO DI TERRA CON SOPRASTANTE INERTE STABILIZZATO
ZONA A PRATO DI PERTINENZA DELL'ALLEVAMENTO
ZONA AGRICOLA COLTIVATA

PIANTUMAZIONE ESISTENTE

Siepe mista esistente di Viburnum, Lugustrum e Agrifoglio

Siepe mista esistente di Carpino bianco, Faggio (Fagus sylvatica), Giuggiolo (Zizyphus vulgaris L.), Melograno (Punica granatum) Acero americano (Acer negundo) e Lagestroemia,

PIANTUMAZIONE DI PROGETTO

1,00 1,00 1,00 2,50

Doppio filare di piante d'altofusto ed arbustive così composto
Alberi: Farmia, Carpino bianco, Pioppo, Platano
Arbusti: Acero campestre, Nocciolo, Viburno, Maggiociondolo
Distanza del primo filare dal confine m 3,00

2,00

Singolo filare formato da specie di Populus nigra var. Italica manenuto ad una altezza massiam di m 4,00

Siepe mista di Carpino bianco, Faggio (Fagus sylvatica), Giuggiolo (Zizyphus vulgaris L.), Melograno (Punica granatum) Acero americano (Acer negundo) e Lagestroemia,

COMUNE DI GRUMOLO DELLE ABBADESSE (VI)

Progetto per la costruzione di tre nuovi capannoni per l'allevamento di avicoli, l'ampliamento di un annesso rustico e la costruzione di una concimaia coperta, in Via Settimo per conto dell'azienda agricola Carli Luciano	TAVOLA N. 16 Smaltimento acque meteoriche di coperti e piazzali in cls 1:500

Il Proprietario	Il Progettista	Data

Studio Tecnico Geometra BALDINAZZO Paolo - Strada della Commenda n. 15 - 36100 - VICENZA
tel. e fax 0444.530413 - e-mail: studio2bp@libero.it
C.F. BLDPLA66L03L840A - P.I. 02604160248